
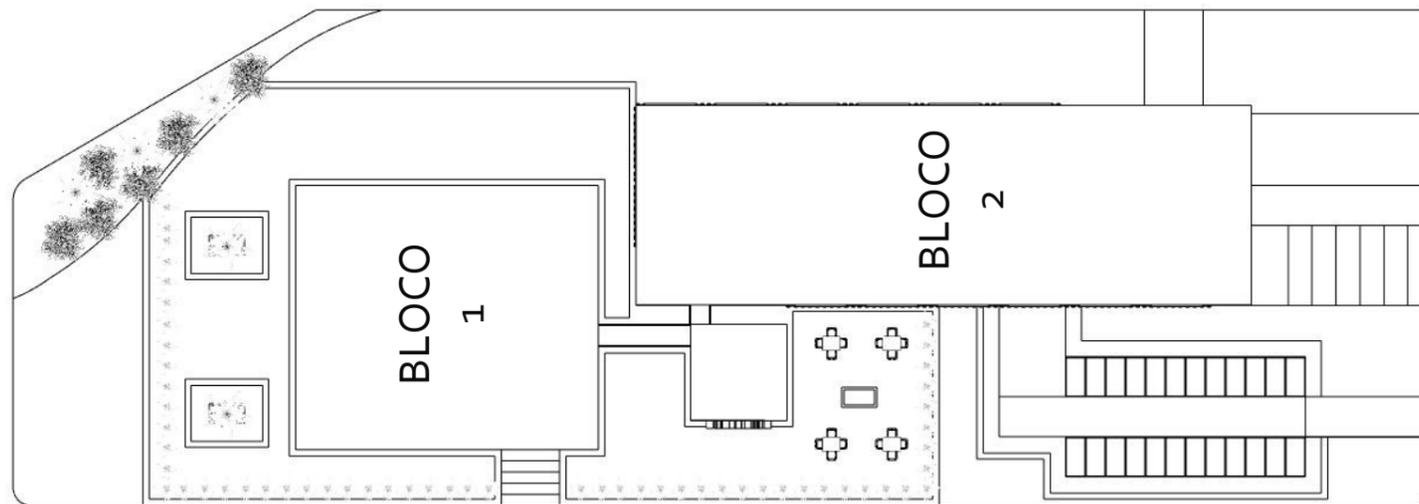



Hospital Oncológico Infantil

O Programa


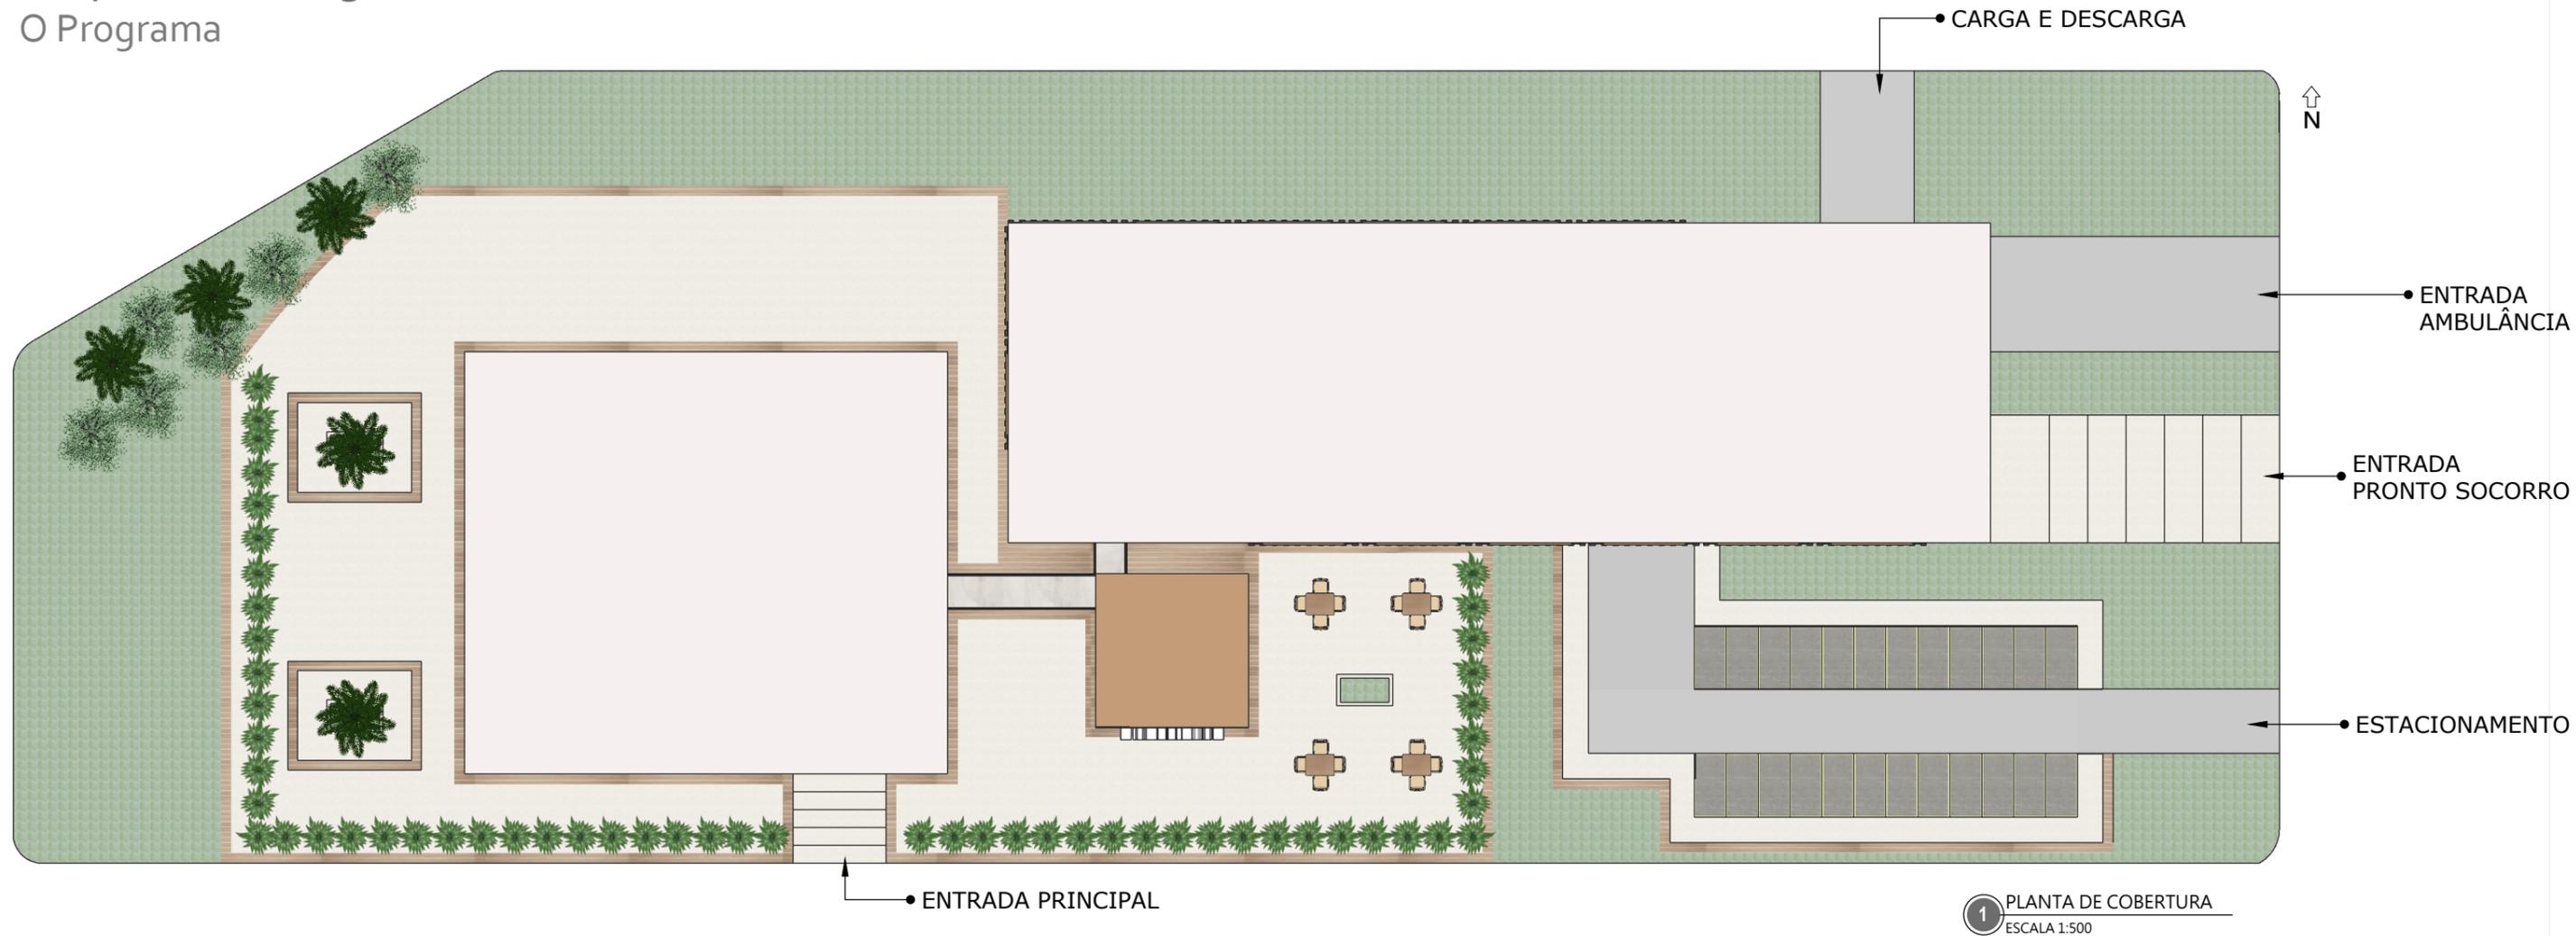


Hospital Oncológico Infantil

O Programa

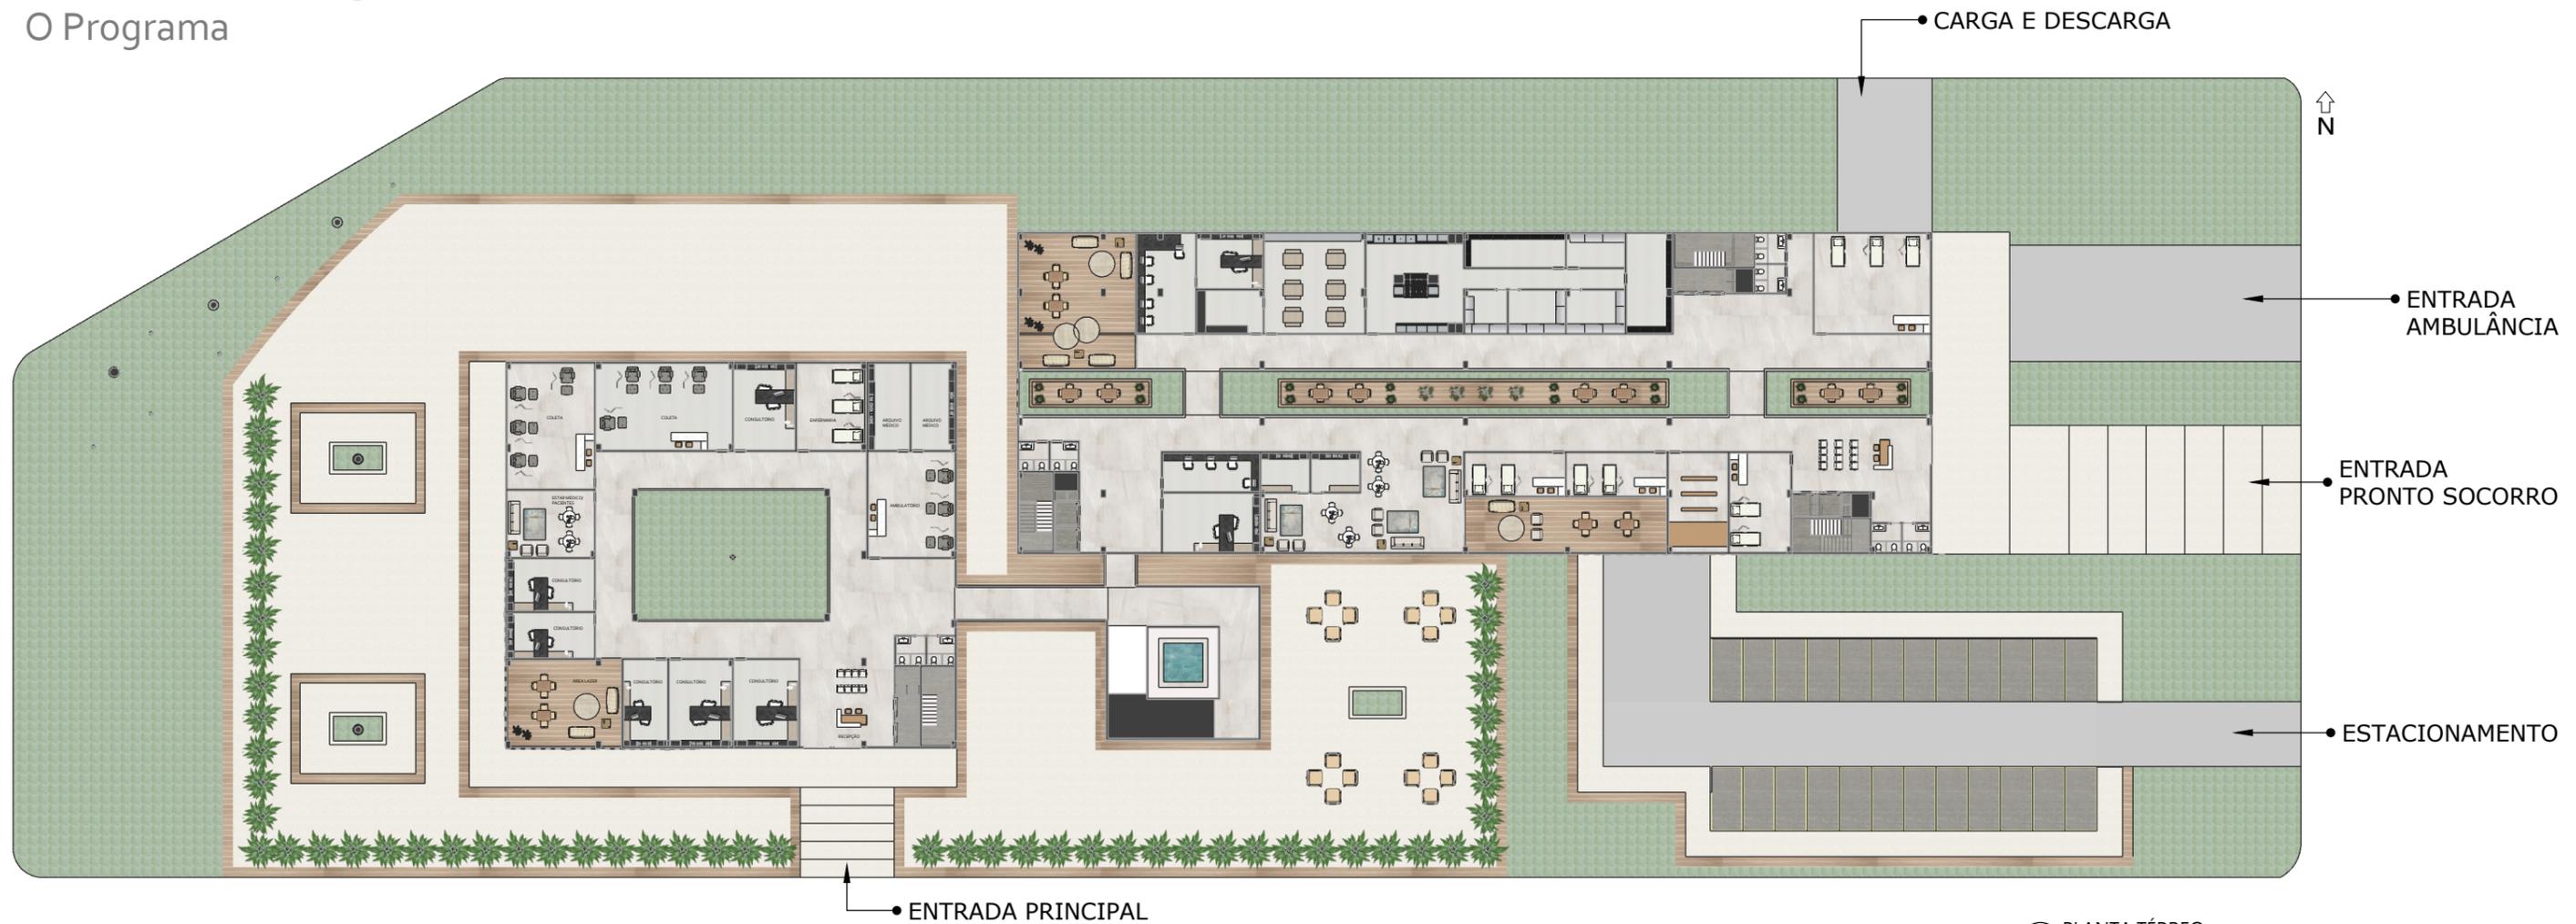


2 PLANTA TÉRREO
ESCALA 1:500

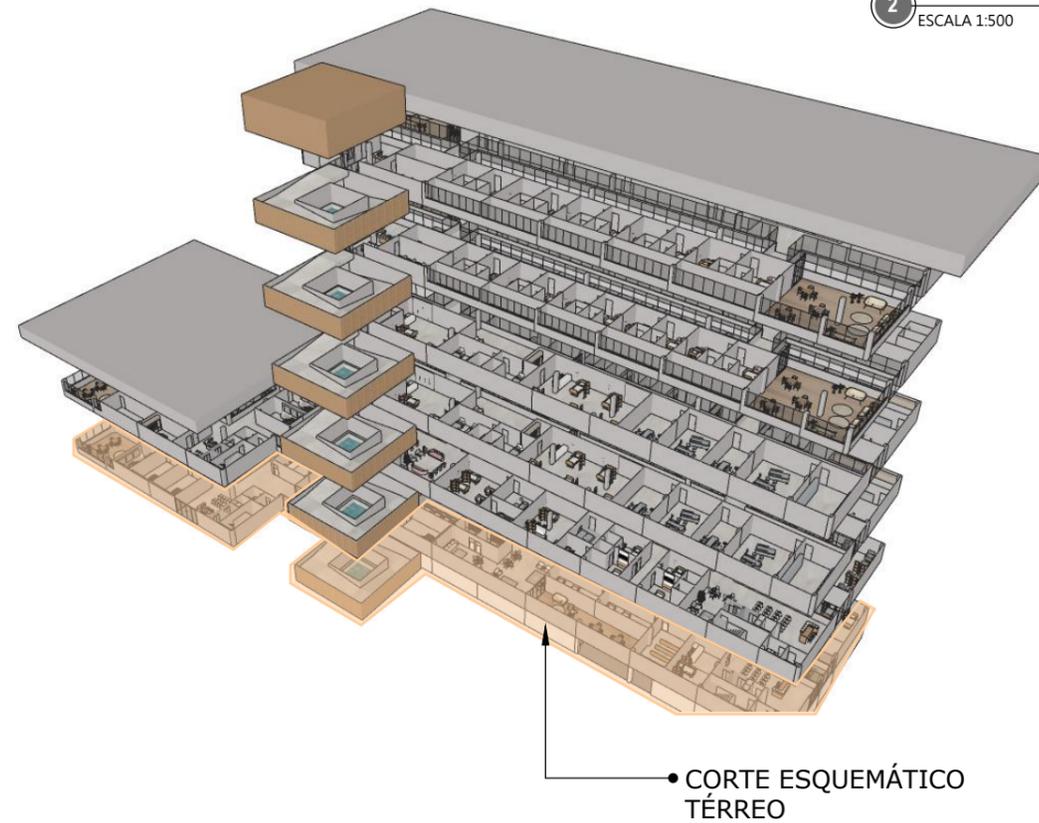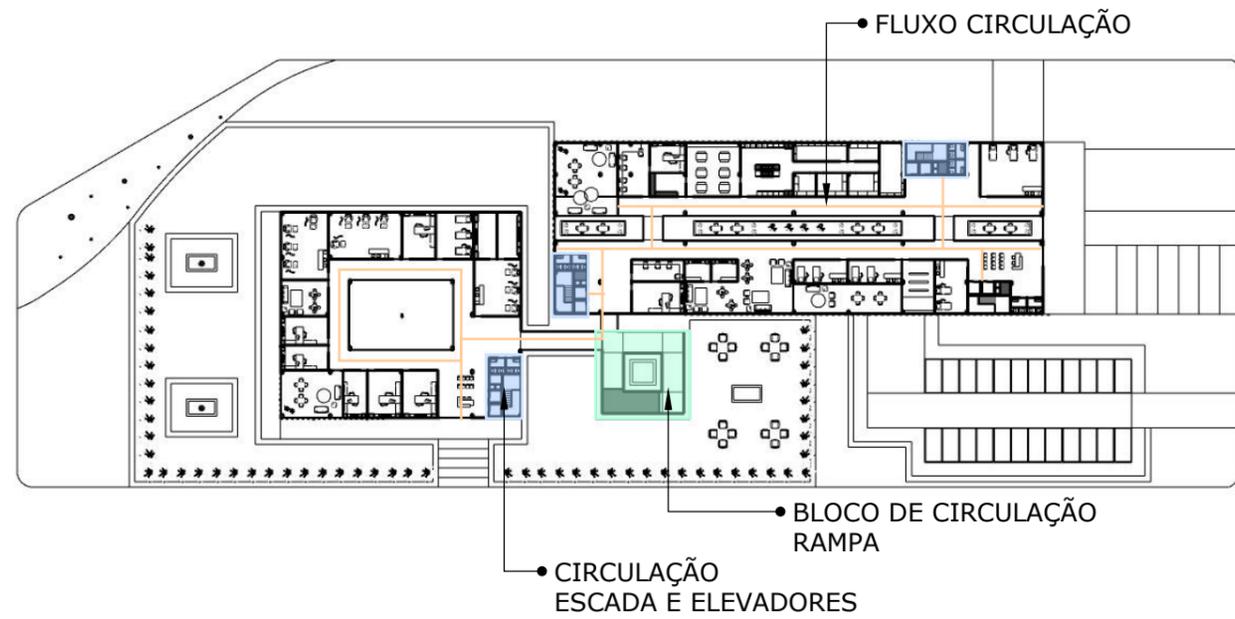

Hospital Oncológico Infantil

O Programa

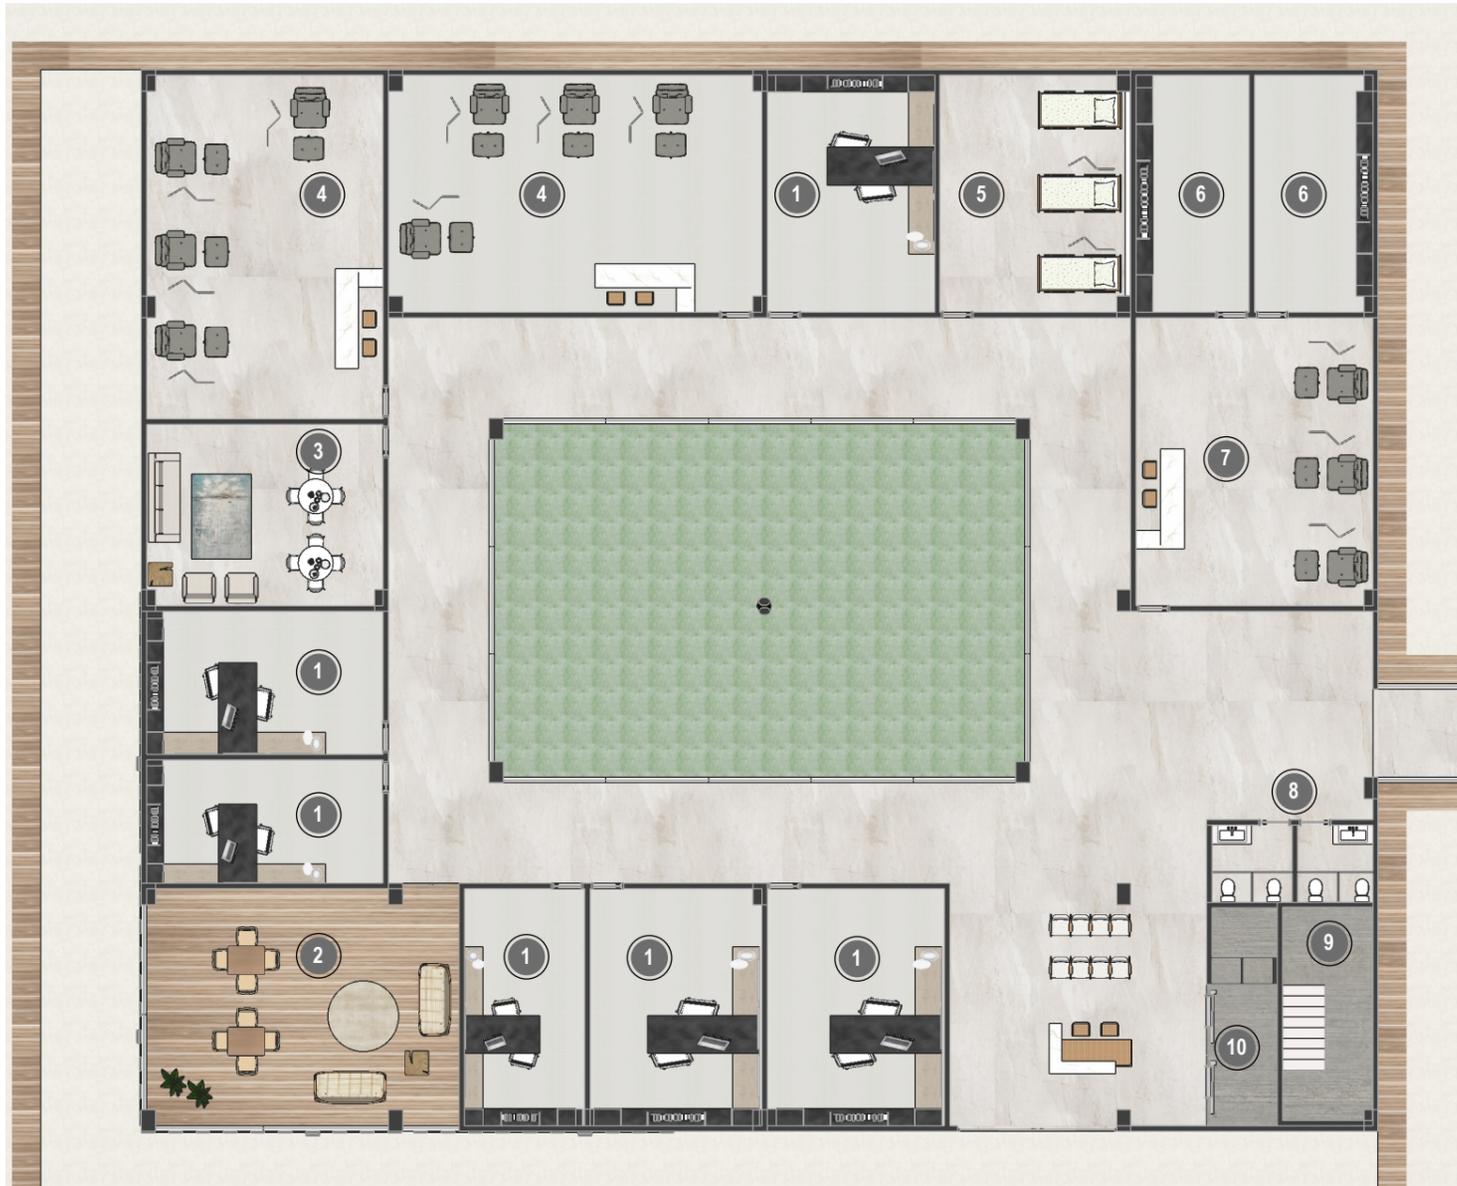


3 DETALHE BLOCO 1
ESCALA 1:200

- 1 CONSULTÓRIO
- 2 ÁREA LIVRE
- 3 ESTAR MÉDICO
- 4 COLETA
- 5 ENFERMARIA
- 6 ARQUIVO MÉDICO
- 7 AMBULATÓRIO
- 8 SANITÁRIOS
- 9 ESCADA
- 10 ELEVADORES



Hospital Oncológico Infantil

O Programa

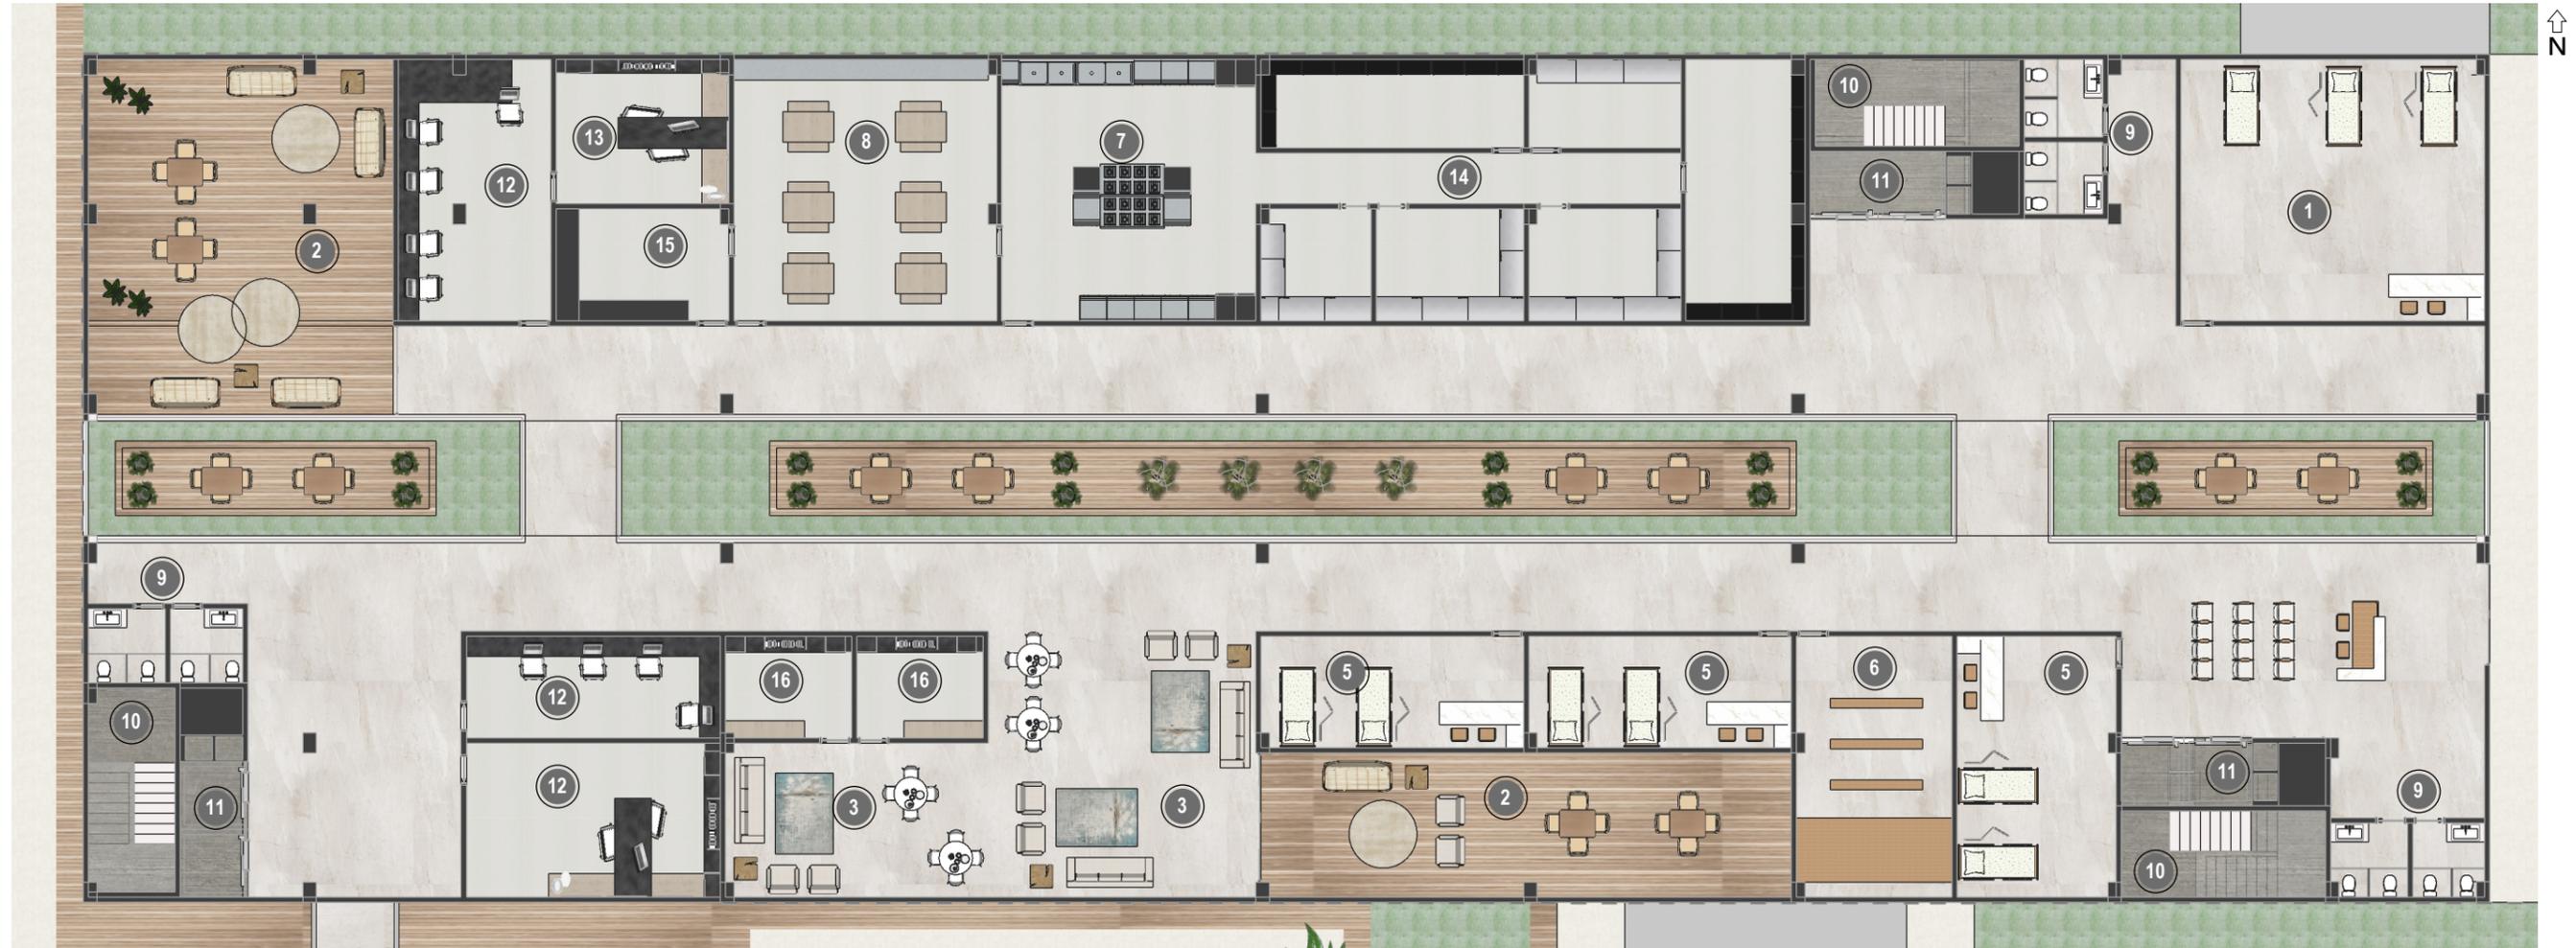

- ① AMBULATÓRIO
- ② ÁREA LIVRE
- ③ ESTAR MÉDICO
- ④ COLETA
- ⑤ ENFERMARIA
- ⑥ CAPELA
- ⑦ COZINHA
- ⑧ REFEITÓRIO
- ⑨ SANITÁRIOS
- ⑩ ESCADA
- ⑪ ELEVADORES
- ⑫ APOIO
- ⑬ CONSULTÓRIO
- ⑭ ARMAZENAMENTO
- ⑮ DEPÓSITO
- ⑯ VESTIÁRIO

④ DETALHE BLOCO 2
ESCALA 1:200





Hospital Oncológico Infantil

O Programa



5 PLANTA 1º PAVIMENTO
ESCALA 1:350

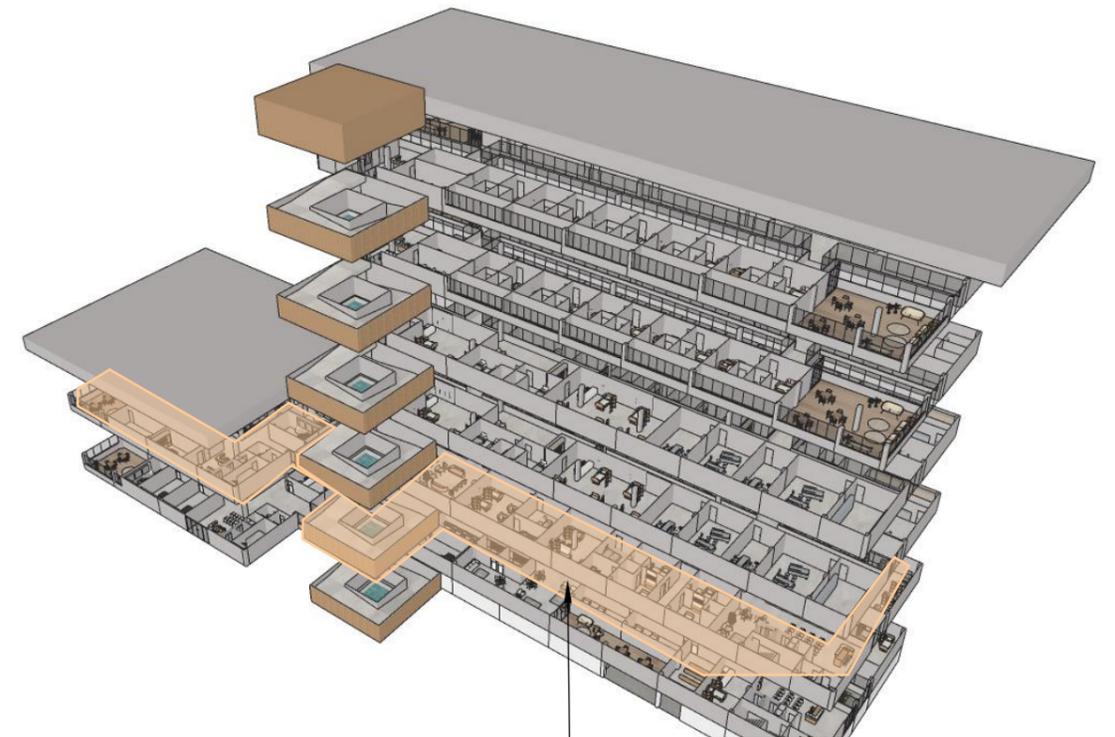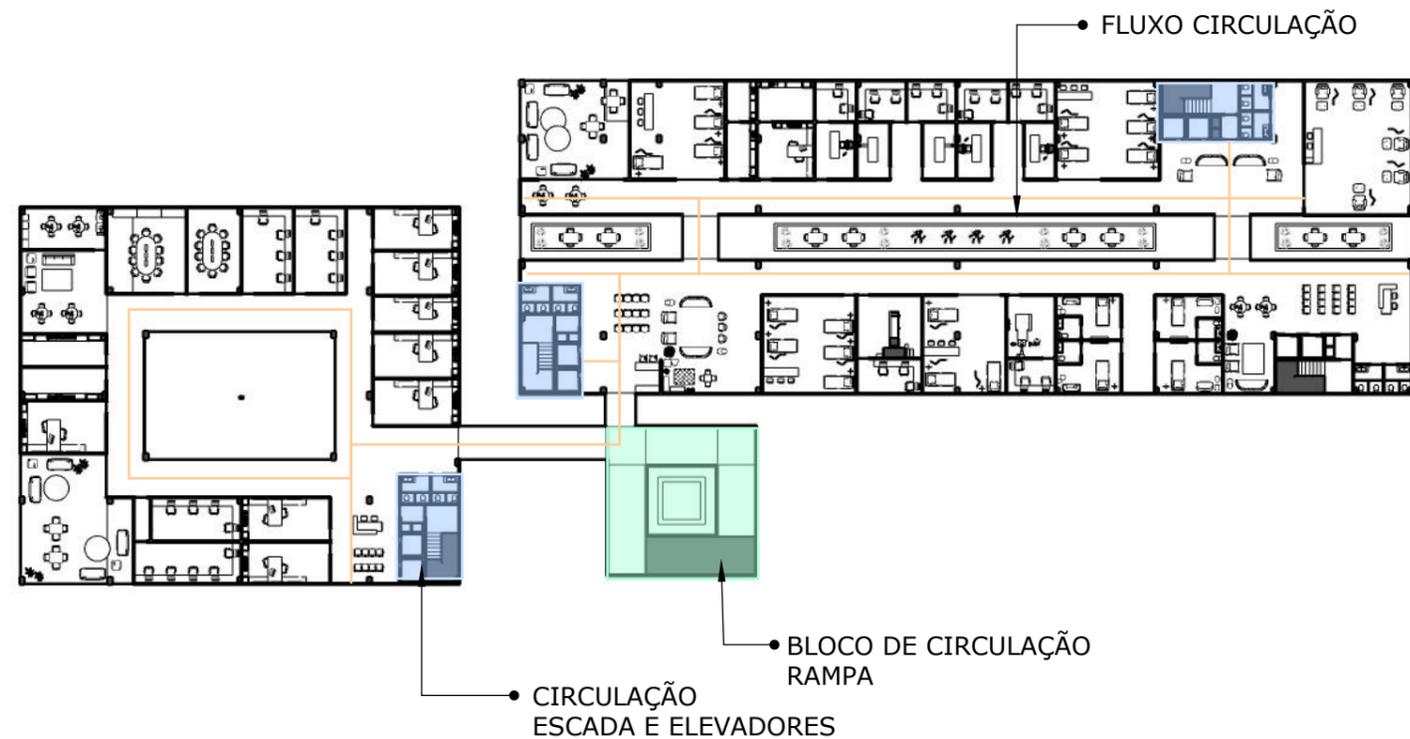


• CORTE ESQUEMÁTICO
1º PAVIMENTO

Hospital Oncológico Infantil

O Programa


- ① RECEPÇÃO
- ② SALA DE CONVÊNIO
- ③ SALA PRESCRIÇÃO
- ④ SECRETARIA
- ⑤ CONTABILIDADE
- ⑥ ÁREA LIVRE
- ⑦ ARQUIVO ADMINISTRATIVO
- ⑧ ARQUIVO MÉDICO
- ⑨ SANITÁRIOS
- ⑩ ESCADA
- ⑪ ELEVADORES
- ⑫ ESTAR MÉDICO
- ⑬ COPA
- ⑭ ALMOXARIFADO
- ⑮ CENTRAL DE SEGURANÇA
- ⑯ SALA DE REUNIÕES
- ⑰ SALA DIRETOR MANUTENÇÃO
- ⑱ SALA DIRETOR ENFERMAGEM
- ⑲ SALA DIRETOR CLÍNICO
- ⑳ SALA DIRETOR CIRÚRGICO
- ㉑ SALA DIRETOR GERAL

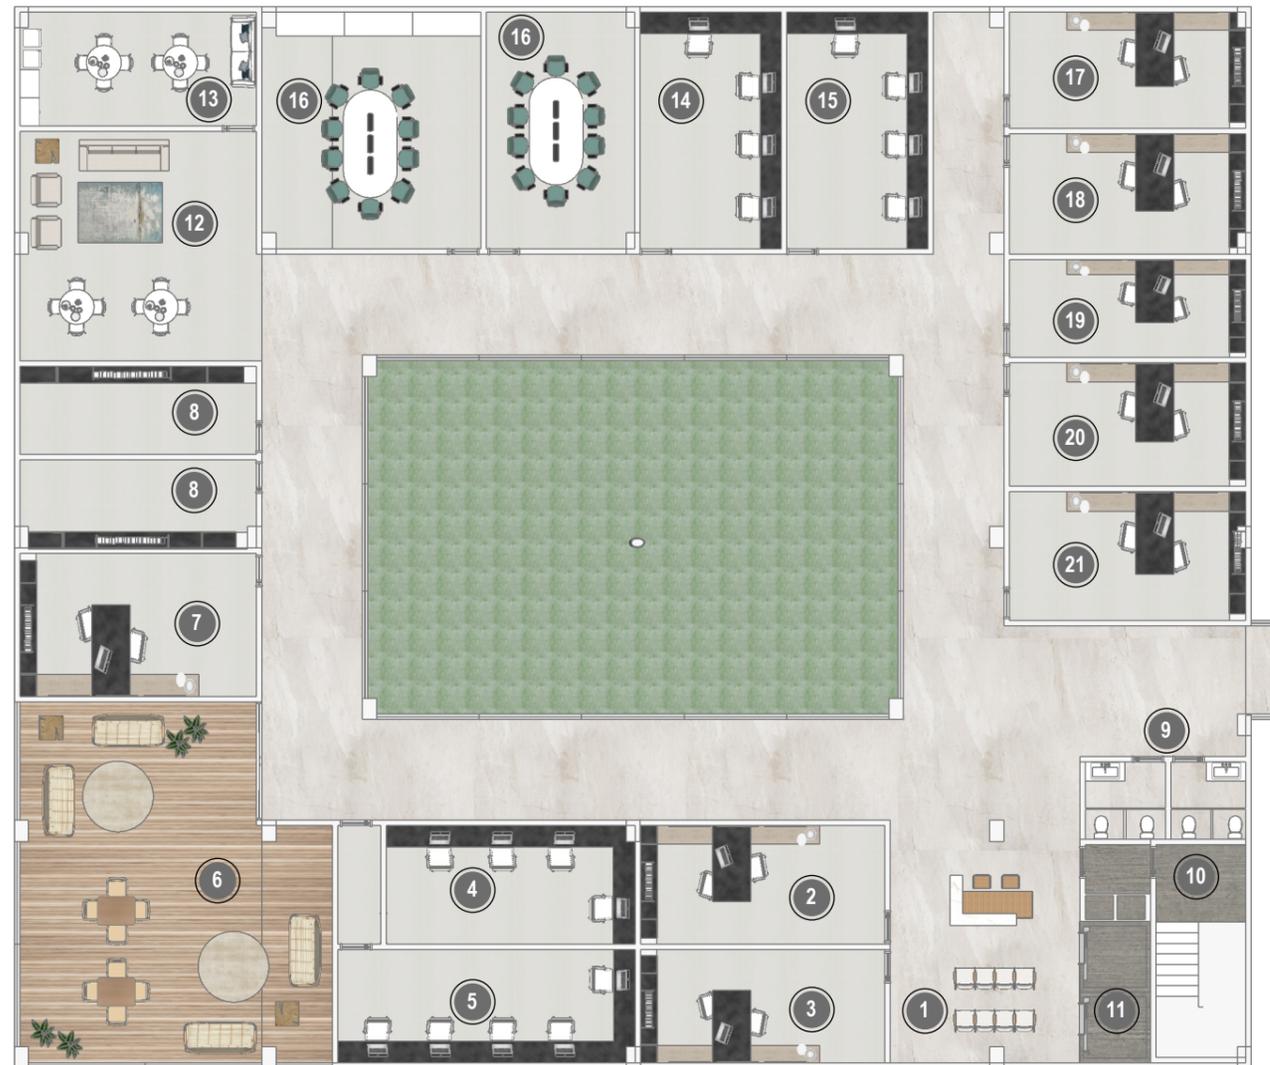

⑥ DETALHE 1º PAVIMENTO
ESCALA 1:200

Hospital Oncológico Infantil

O Programa

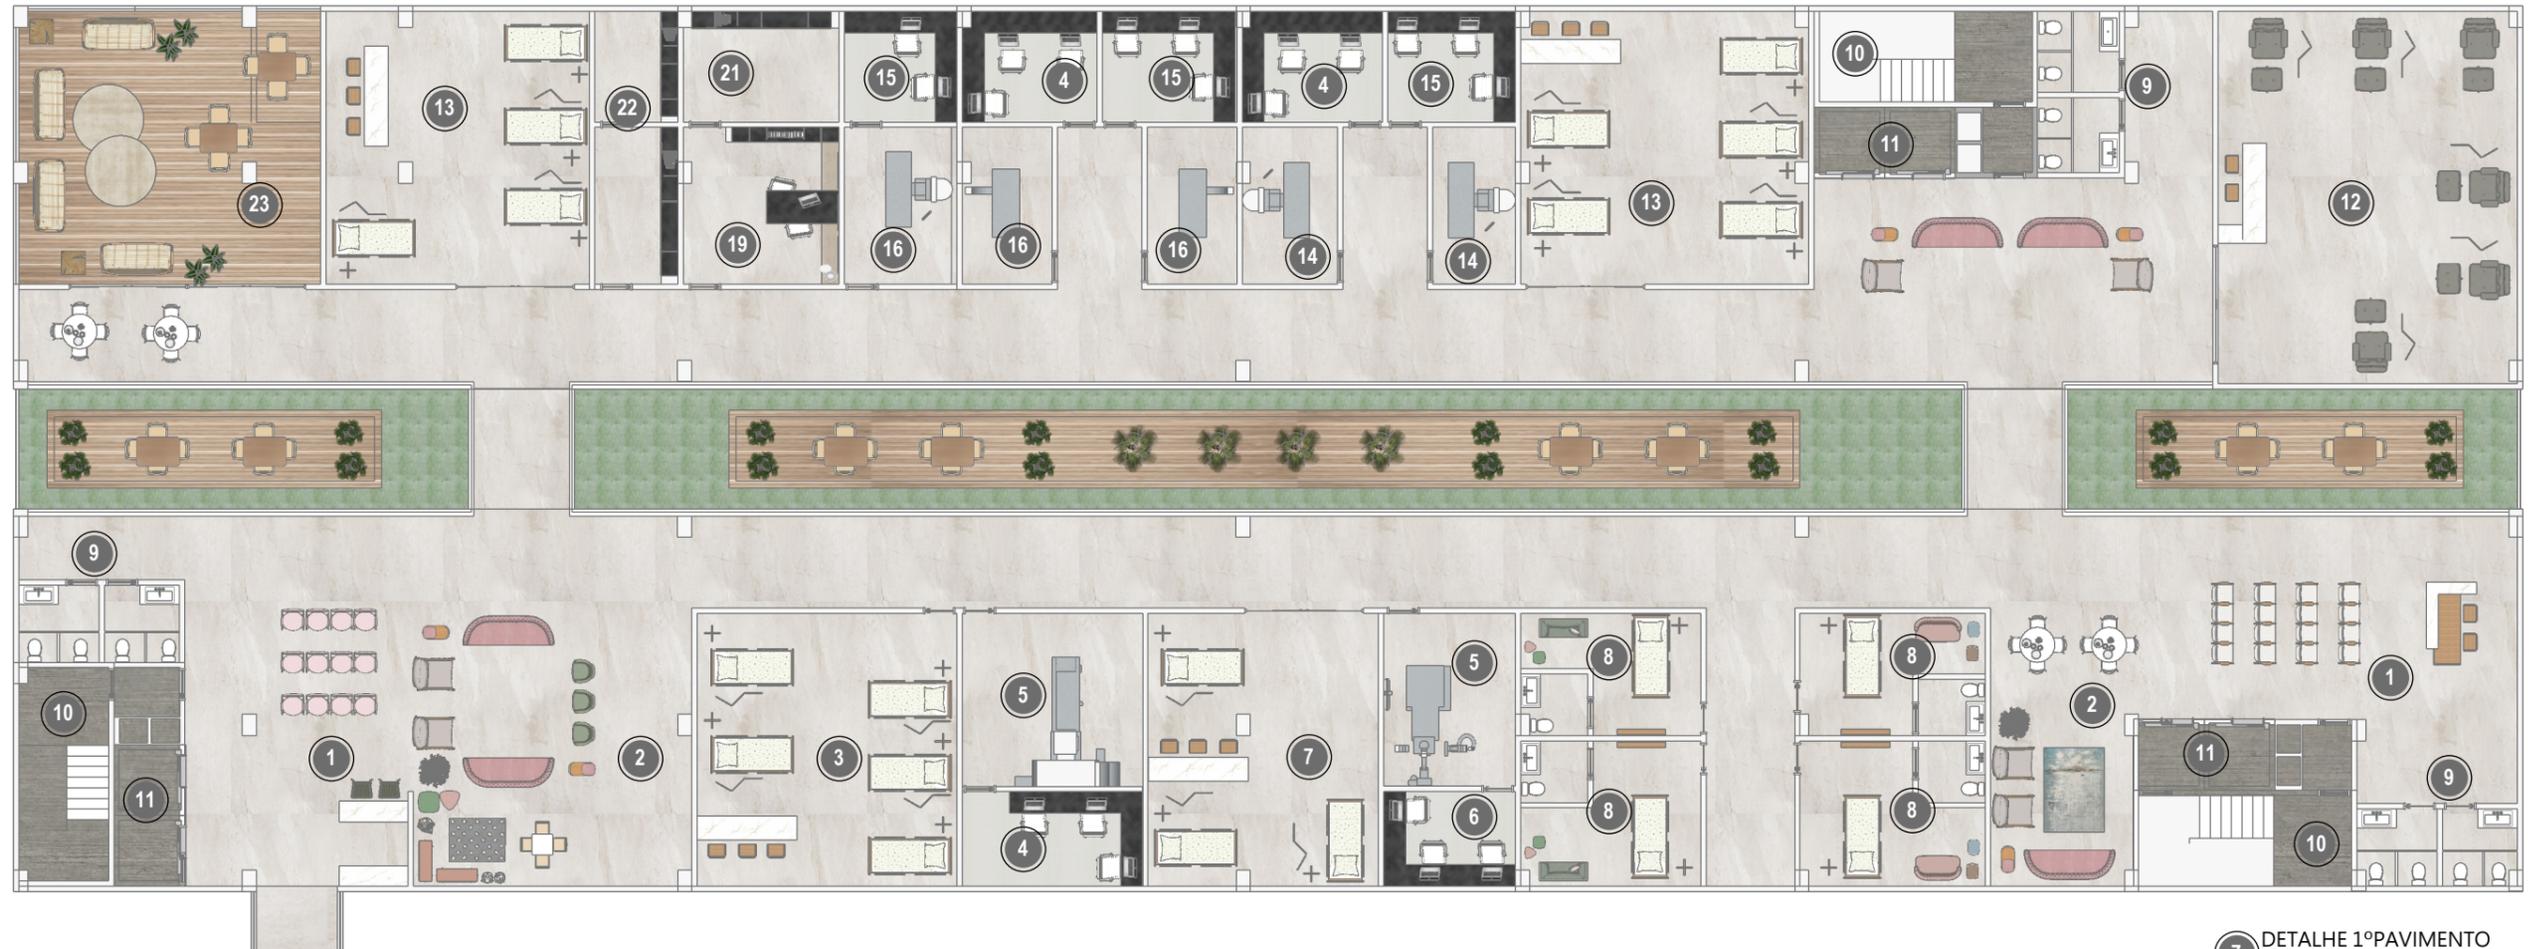


7 DETALHE 1º PAVIMENTO
ESCALA 1:200

- | | | | | |
|--------------------|---------------------|-----------------------|----------------------|---------------|
| 1 RECEPÇÃO | 6 SALA DE COMANDO | 11 ELEVADORES | 16 RESSONÂNCIA | 21 REMÉDIOS |
| 2 ESTAR PACIENTES | 7 RADIOTERAPIA | 12 QUIMIO COLETIVA | 17 ULTRASSONOGRRAFIA | 22 ARQUIVOS |
| 3 SALA RECUPERAÇÃO | 8 QUIMIO INDIVIDUAL | 13 ENFERMARIA REPOUSO | 18 RAIOS X | 23 ÁREA LIVRE |
| 4 SALA DE LAUDOS | 9 SANITÁRIOS | 14 TOMOGRAFIA | 19 SALA MÉDICOS | |
| 5 MEDICINA NUCLEAR | 10 ESCADA | 15 COMP. TÉCNICOS | 20 POSTO ENFERMAGEM | |

Hospital Oncológico Infantil

O Programa

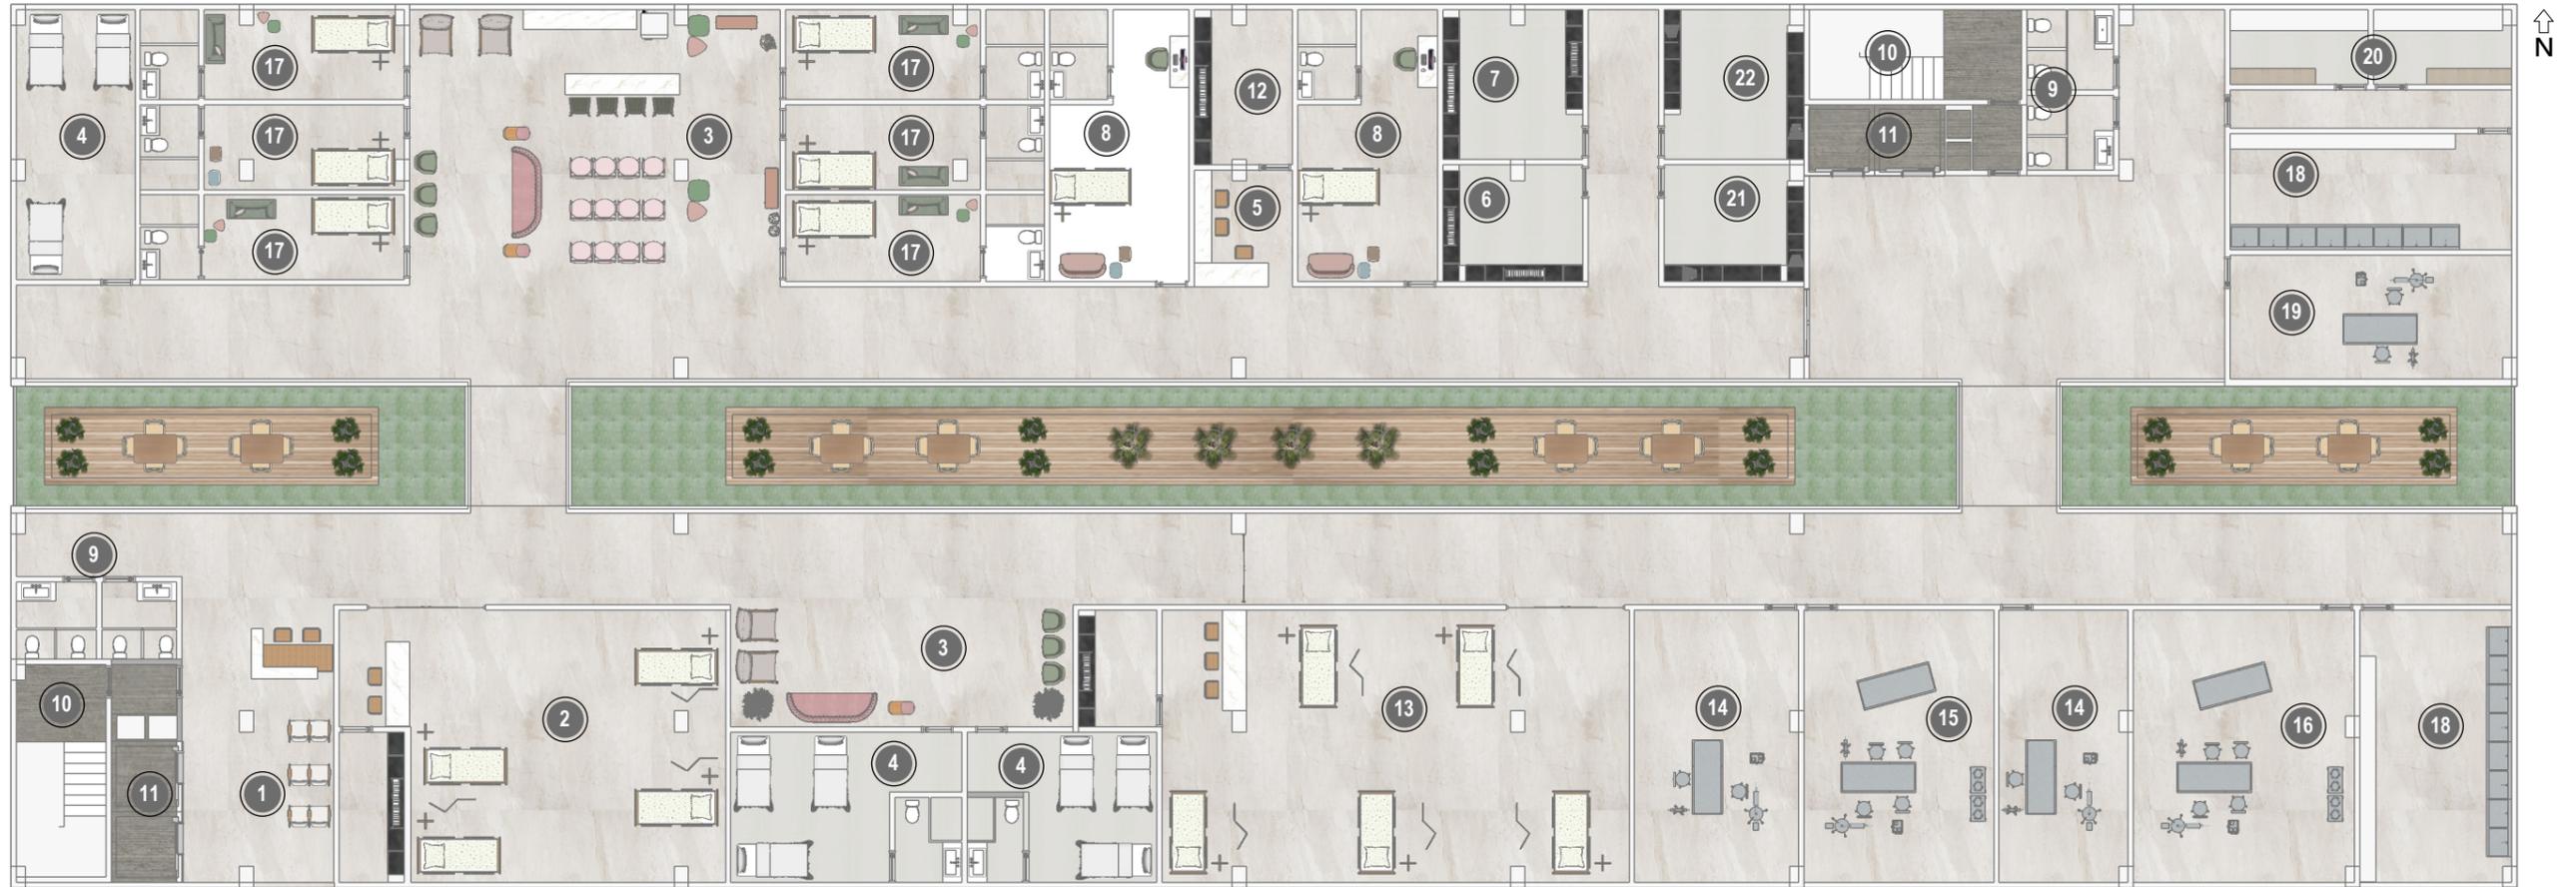

8 PLANTA 2º PAVIMENTO
ESCALA 1:200

- | | | |
|---------------------|----------------------------|-----------------------------|
| 1 RECEPÇÃO | 9 SANITÁRIOS | 17 UTI INDIVIDUAL |
| 2 UTI COLETIVA | 10 ESCADA | 18 ESCOVAÇÃO |
| 3 ESTAR MÉDICO | 11 ELEVADORES | 19 SALA CIRURGIAS ESPECIAIS |
| 4 QUARTO PLANTÃO | 12 REMÉDIOS | 20 VESTUÁRIO |
| 5 POSTO ENFERMAGEM | 13 CRO | 21 LABORATÓRIO |
| 6 ARMAZENAMENTO | 14 SALA PEQUENAS CIRURGIAS | 22 ÁREA BIOPSIA |
| 7 EXPURGO | 15 SALA MÉDIAS CIRURGIAS | |
| 8 APARTAMENTO INDV. | 16 SALA GRANDES CIRURGIAS | |

Hospital Oncológico Infantil

O Programa




9 CORTE AA
ESCALA 1:200



Hospital Oncológico Infantil

O Programa

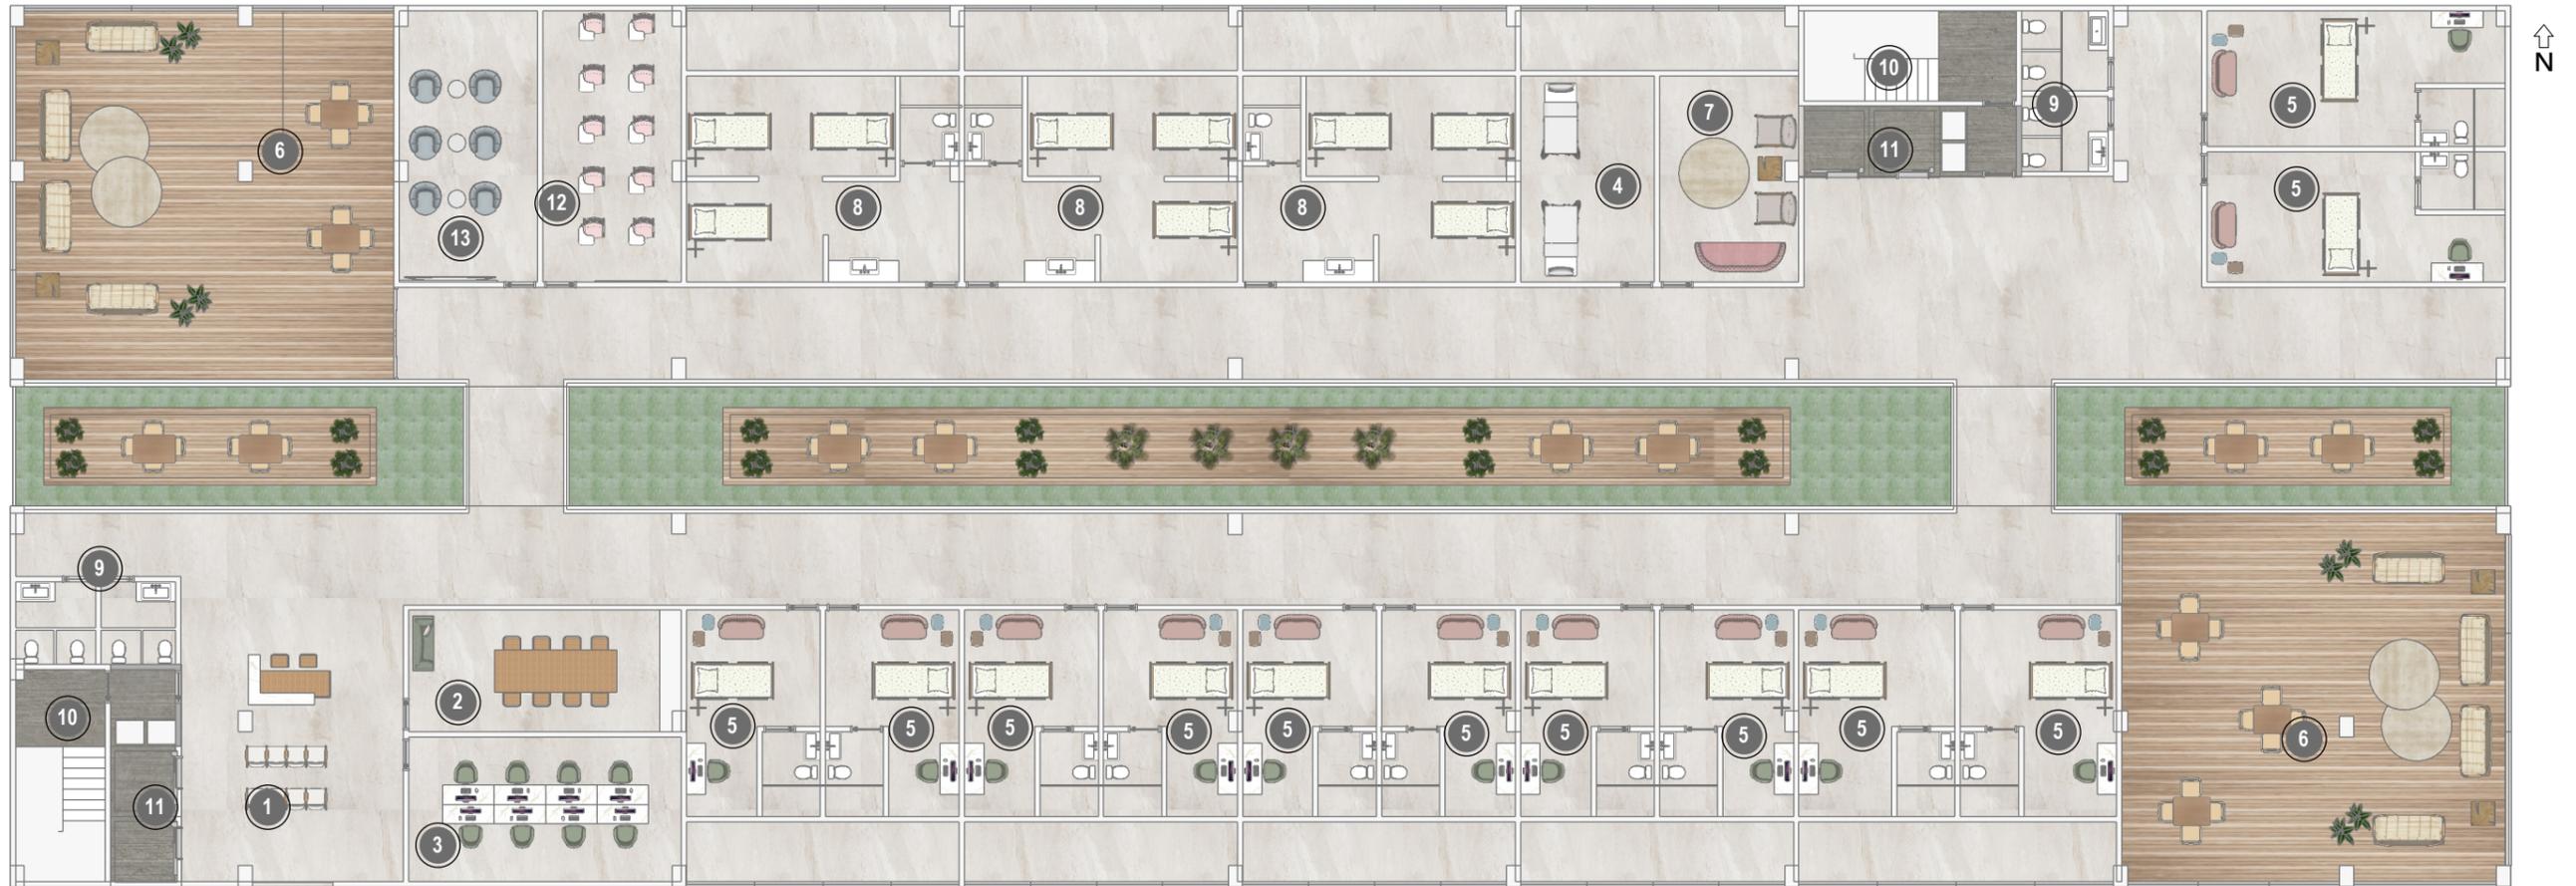


- | | |
|---------------------|-------------------|
| ① RECEPÇÃO | ⑧ INTER. COLETIVA |
| ② BIBLIOTECA | ⑨ SANITÁRIOS |
| ③ LAN HOUSE | ⑩ ESCADA |
| ④ QUARTO PLANTÃO | ⑪ ELEVADORES |
| ⑤ INTER. INDIVIDUAL | ⑫ SALA DE AULA |
| ⑥ ÁREA LIVRE | ⑬ CINEMA |
| ⑦ ESTAR MÉDICO | |

⑪ PLANTA 3º E 4º PAVIMENTO
ESCALA 1:200

Hospital Oncológico Infantil

O Programa

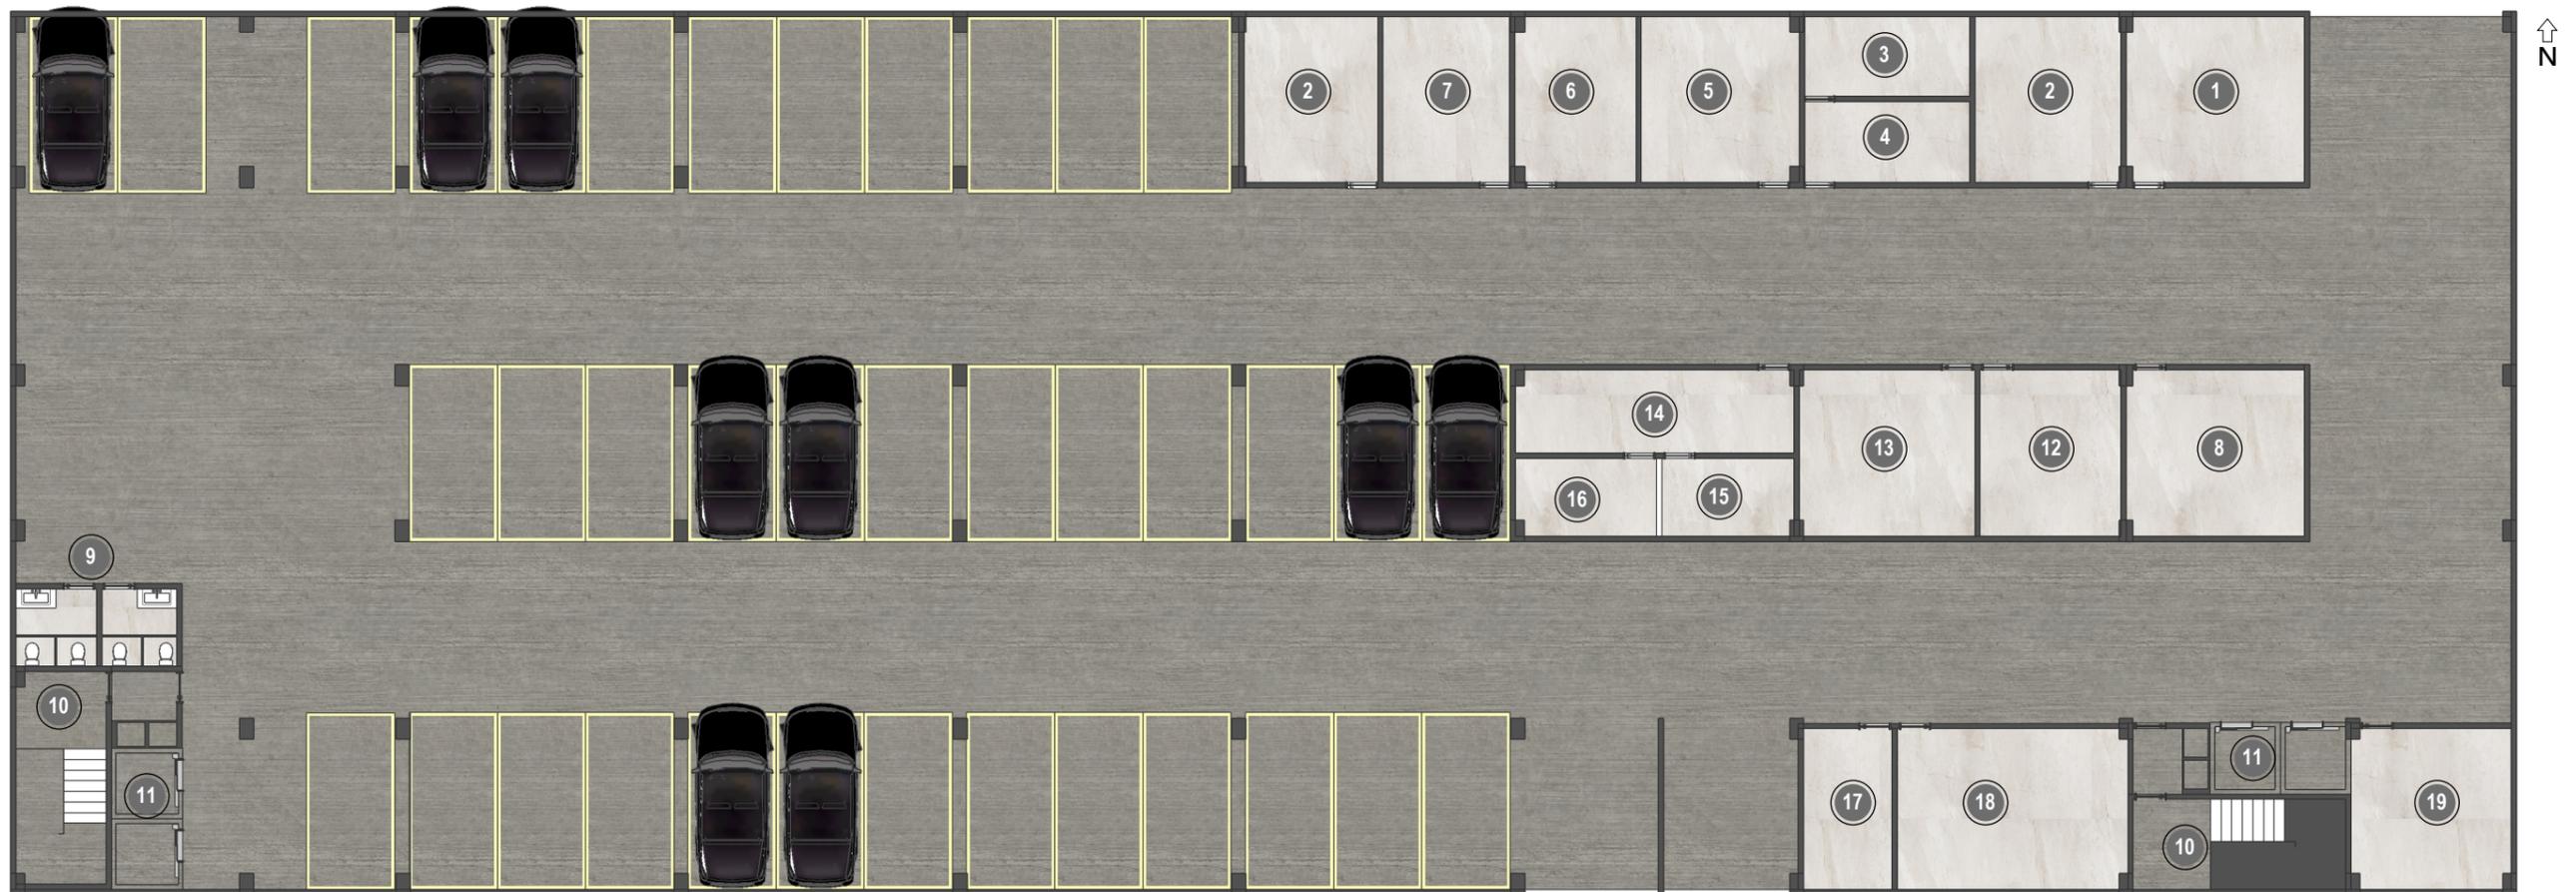

12 SUBSOLO
ESCALA 1:200

- | | | | |
|------------------------|-------------------------|-----------------|--------------|
| ① CARGA E DESCARGA | ⑥ SUB. ELÉTRICA | ⑪ ELEVADORES | ⑯ ROUPA SUJA |
| ② DISTRIBUIÇÃO | ⑦ EQUIPAMENTOS PREDIAIS | ⑫ SALA DE MACAS | ⑰ DML |
| ③ SALA AR CONDICIONADO | ⑧ TRATAMENTO ESGOTO | ⑬ LABORATÓRIO | ⑱ DEPÓSITO |
| ④ SALA GERADOR | ⑨ SANITÁRIOS | ⑭ LAVANDERIA | ⑲ EXPURGO |
| ⑤ CASA DE BOMBAS | ⑩ ESCADA | ⑮ ROUPA LIMPA | |

Hospital Oncológico Infantil

O Programa



13 CORTE CC
ESCALA 1:350



15 DETALHE 1 CORTE CC