


Obra: NIWA - EDIFÍCIO HÍBRIDO DE USO
MISTO

1 IMPLANTAÇÃO
1 : 400

Conteúdo: IMPLANTAÇÃO	LOGO:	PROPRIETÁRIO:	Nº	DATA	ALTERAÇÕES	ARQT.	FOLHA:
			R00	11/01/2021	EMIÇÃO INICIAL	HENRIQUE P.	
		AUTOR:					

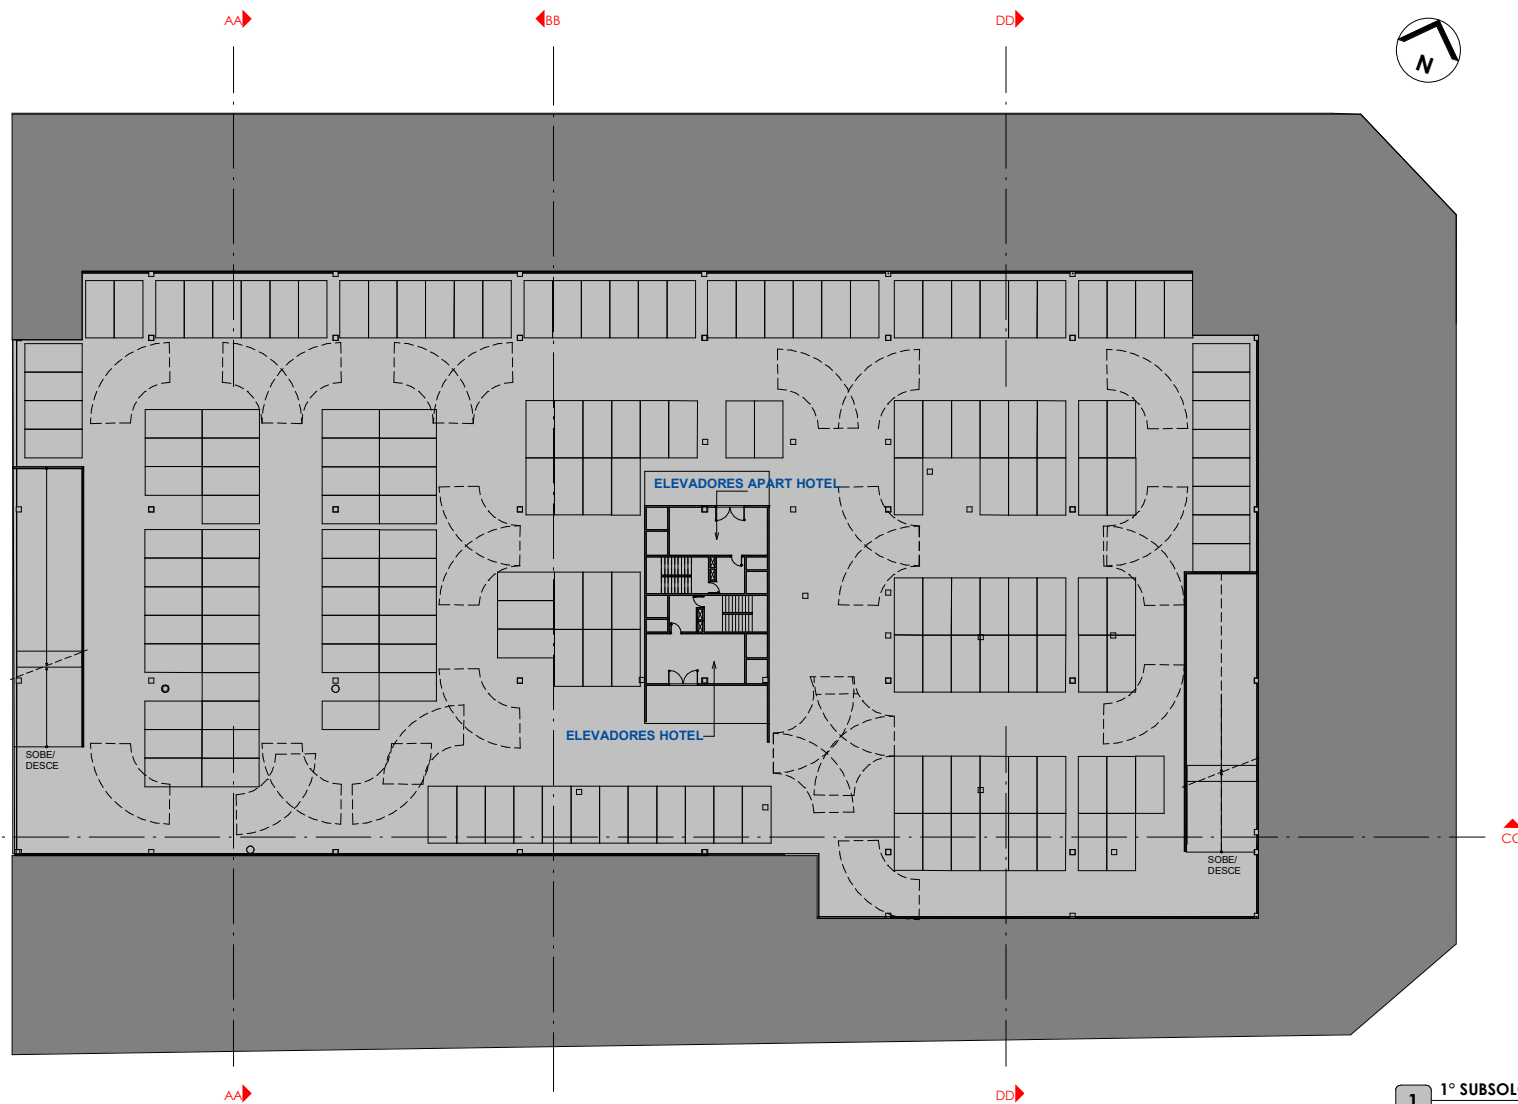

Obra: NIWA - EDIFÍCIO HÍBRIDO DE USO
MISTO

Conteúdo: PLANTA 1º SUBSOLO


LOGO:

PROPRIETÁRIO:

AUTOR:

Nº	DATA	ALTERAÇÕES	ARQT.	FOLHA:
R00	11/01/2021	EMIÇÃO INICIAL	HENRIQUE P.	02/

1 1º SUBSOLO
1 : 400

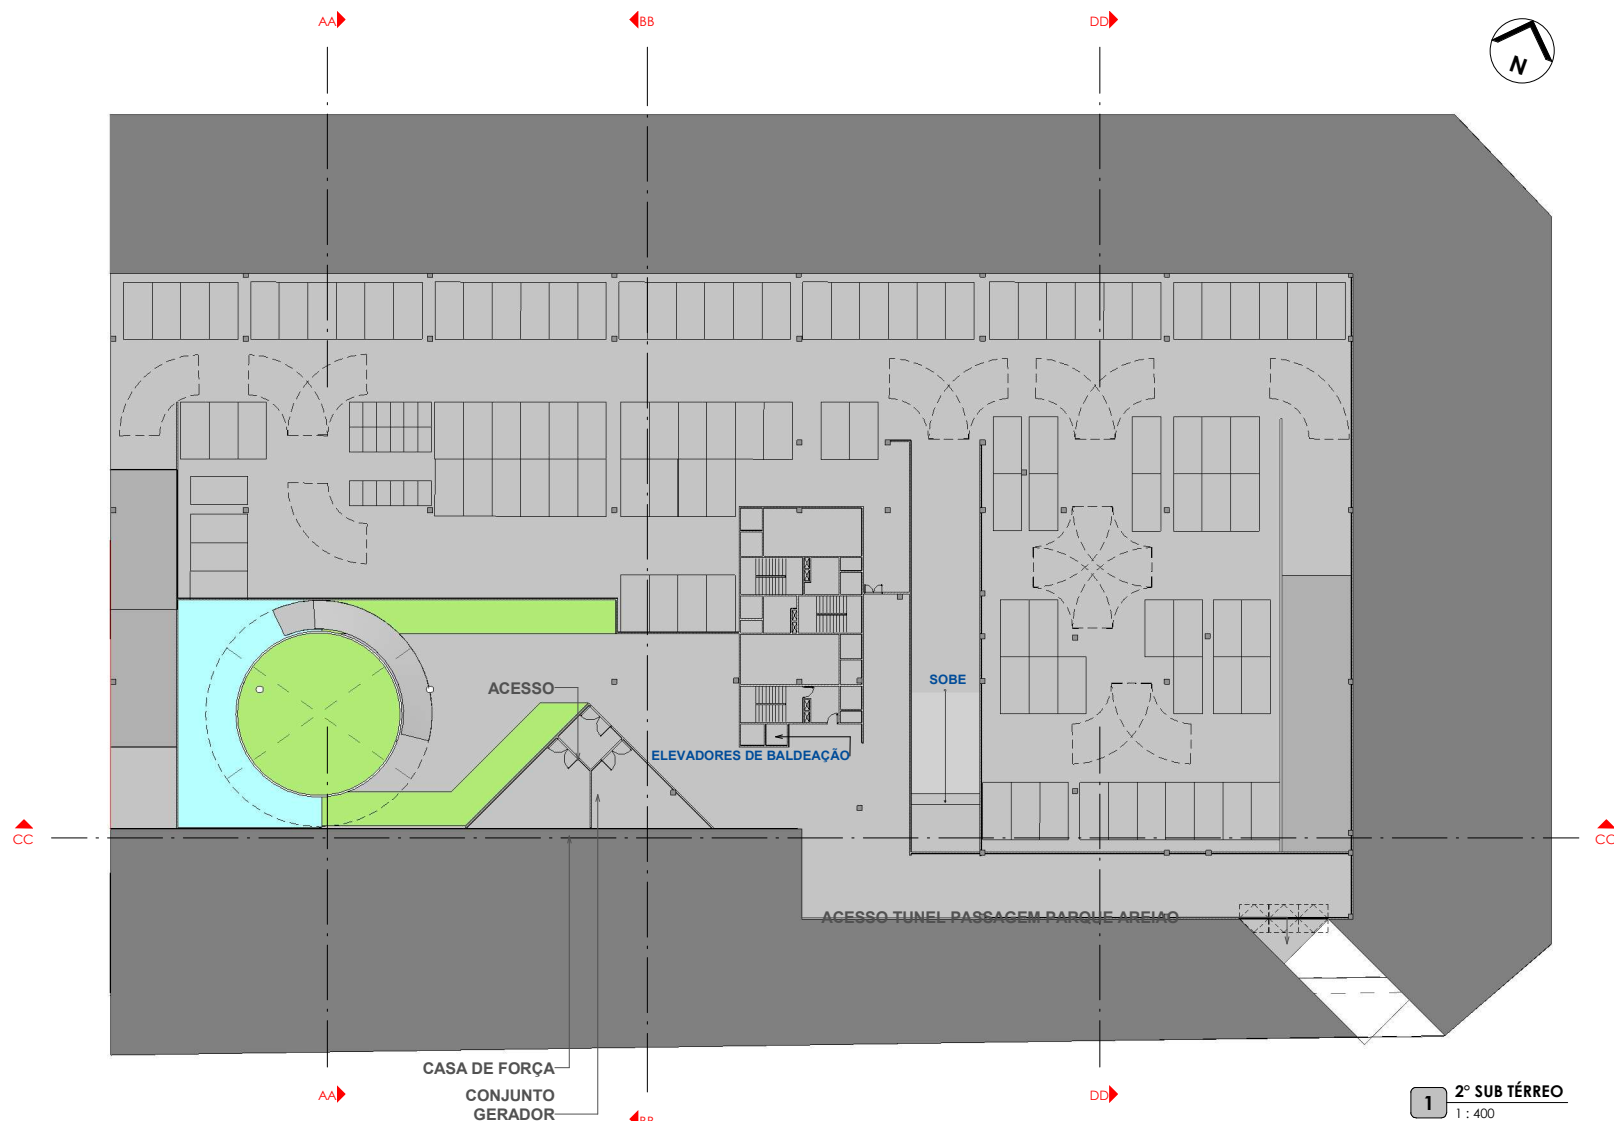

Obra: NIWA - EDIFÍCIO HÍBRIDO DE USO
MISTO

Conteúdo: PLANTA 2º SUB TÉRREO

LOGO:

PROPRIETÁRIO:

AUTOR:

Nº

DATA

ALTERAÇÕES

R00

11/01/2021

EMIÇÃO INICIAL


ARQT.

HENRIQUE P.

FOLHA:

03/

1 2º SUB TÉRREO
1 : 400

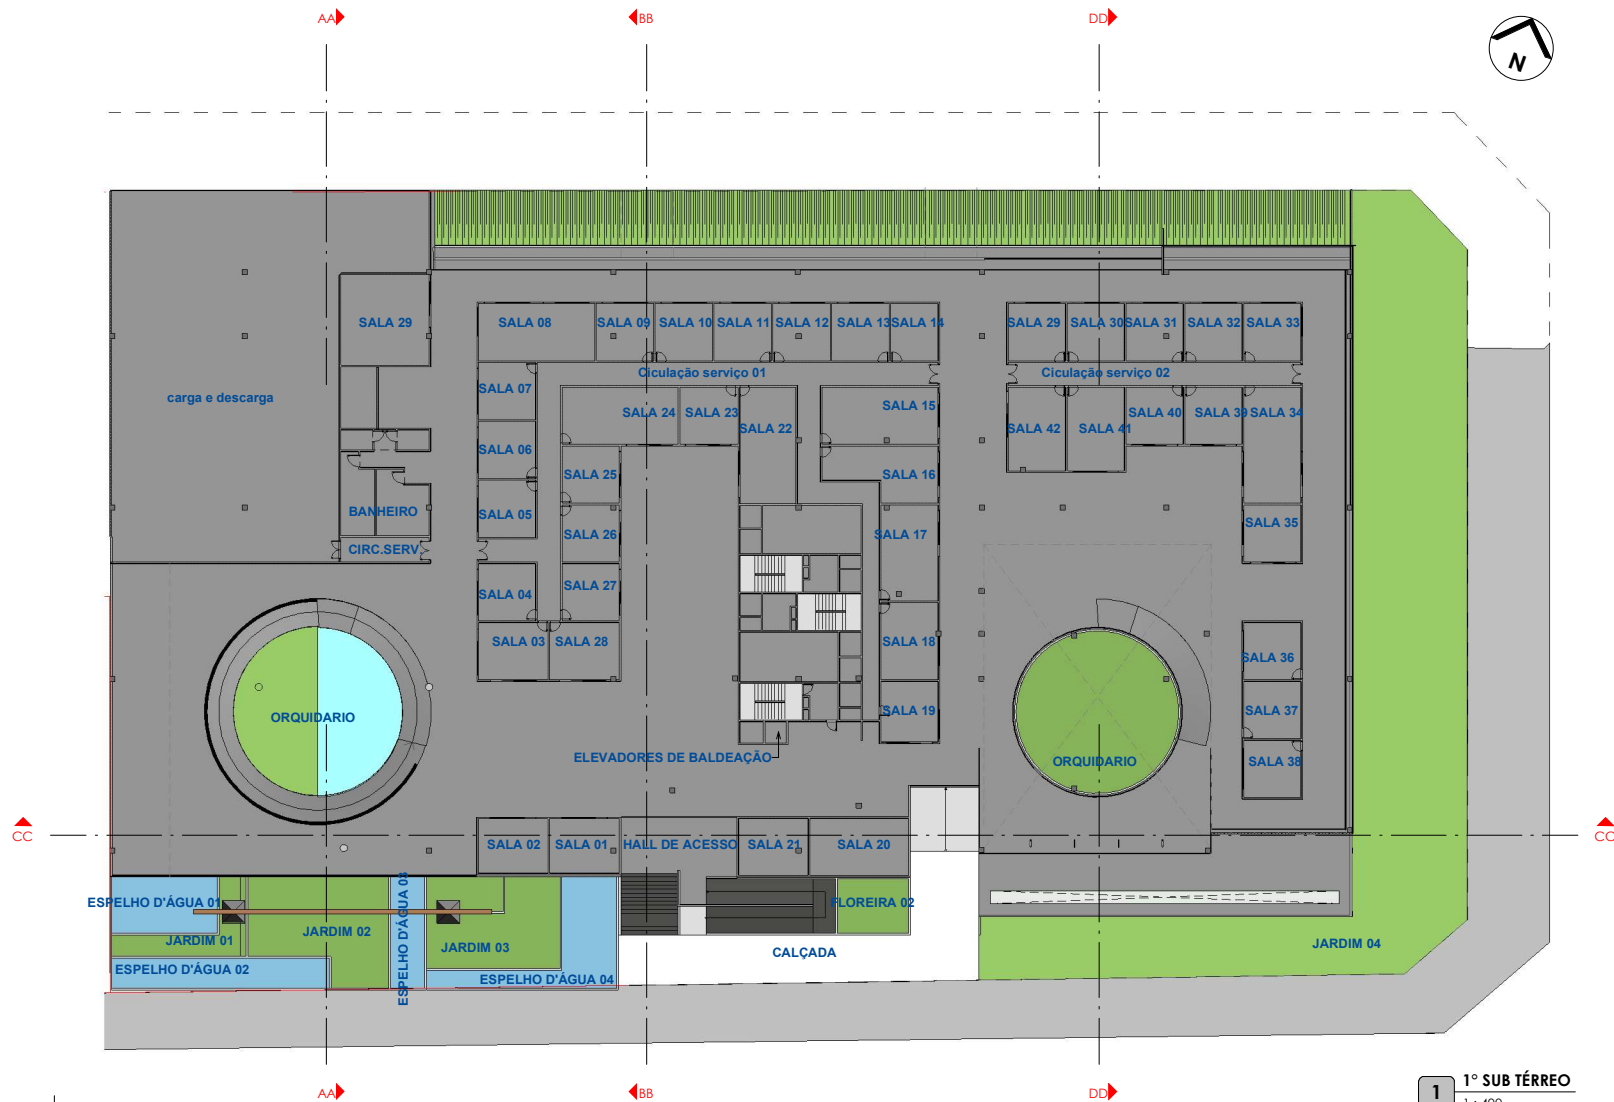

Obra: NIWA - EDIFÍCIO HÍBRIDO DE USO
MISTO

Conteúdo: PLANTA 1º SUB TÉRREO


LOGO:

PROPRIETÁRIO:

AUTOR:

Nº	DATA	ALTERAÇÕES	ARQT.	FOLHA:
R00	11/01/2021	EMIÇÃO INICIAL	HENRIQUE P.	04/

1 1º SUB TÉRREO
1 : 400

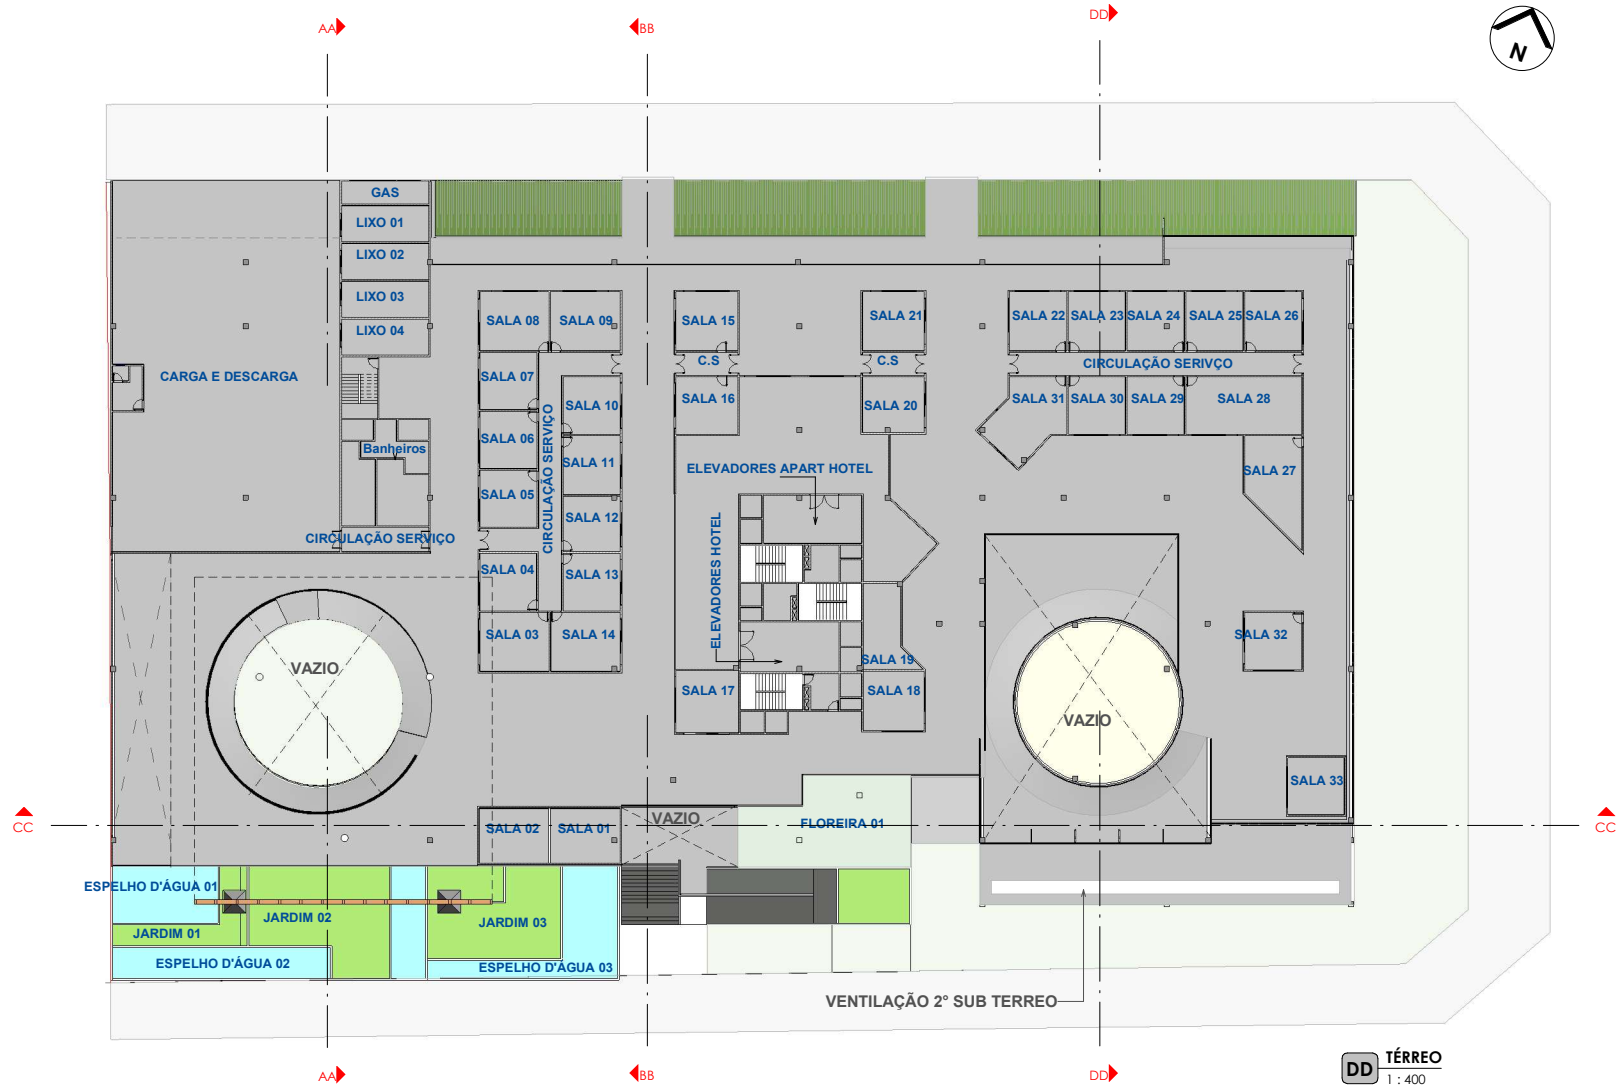

DD TÉRREO
1 : 400

Obra: NIWA - EDIFÍCIO HÍBRIDO DE USO
MISTO


Conteúdo: PLANTA TERREO

LOGO:

PROPRIETÁRIO:

AUTOR:

Nº	DATA	ALTERAÇÕES	ARQT.	FOLHA:
R00	11/01/2021	EMIÇÃO INICIAL	HENRIQUE P.	05/

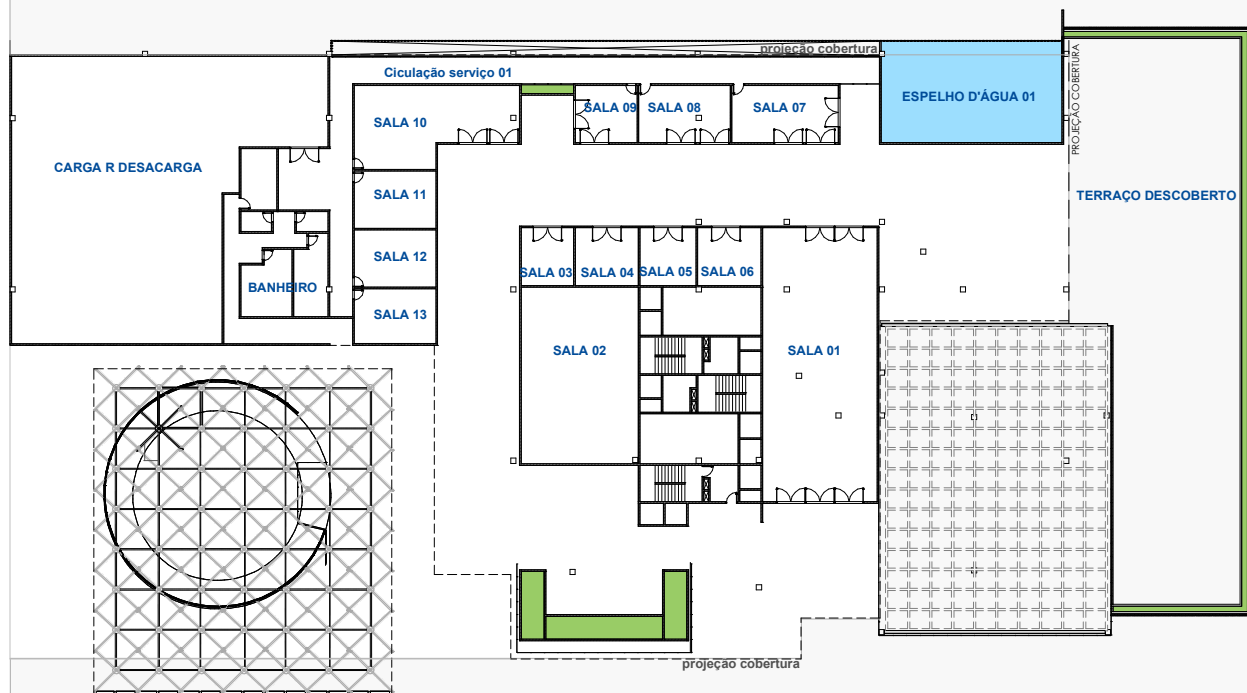**1 COBERTURA TERREO**
1 : 400

Obra: NIWA - EDIFÍCIO HÍBRIDO DE USO
MISTO

Conteúdo: PLANTA COBERTURA TERREO

LOGO:

PROPRIETÁRIO:

AUTOR:

Nº

DATA

ALTERAÇÕES

ARQT.

FOLHA:


R00

11/01/2021

EMIÇÃO INICIAL

HENRIQUE P.

06/

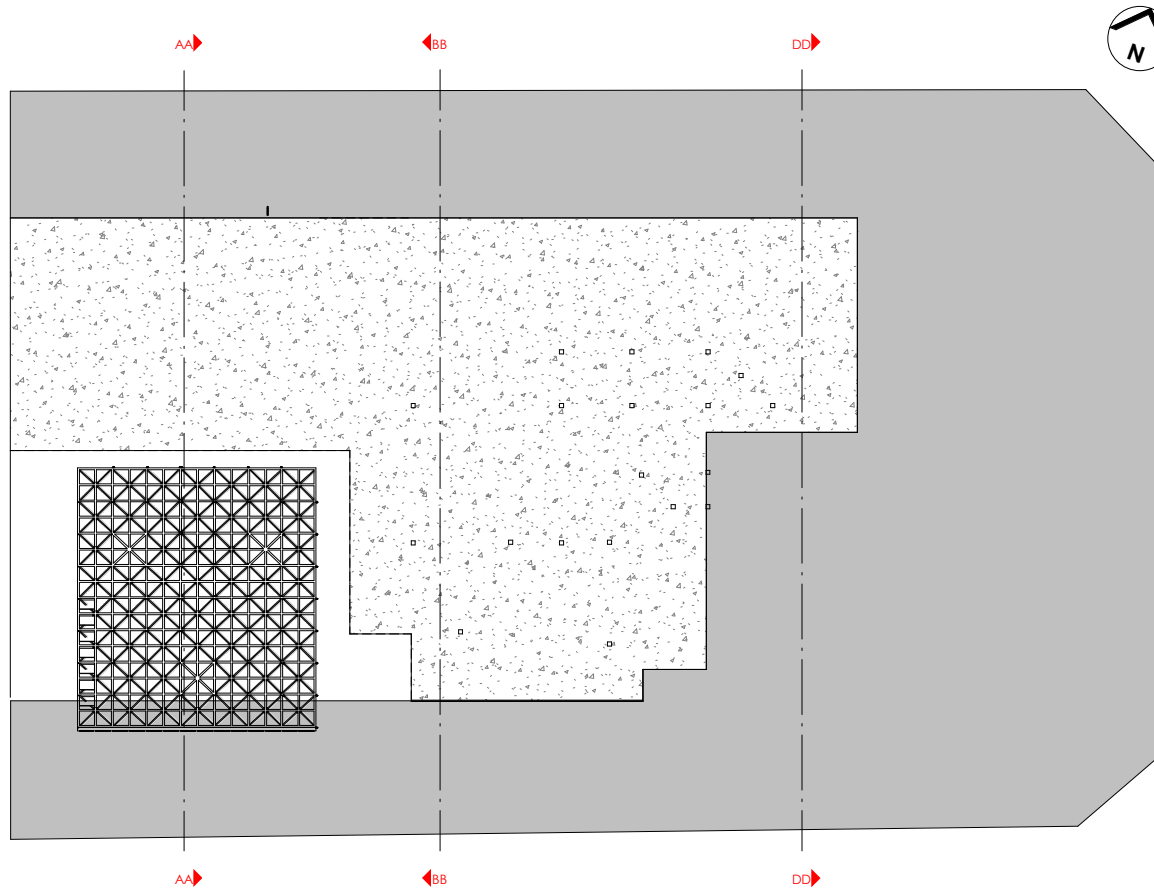

1 TERRAÇO
1 : 500

Obra: NIWA - EDIFÍCIO HÍBRIDO DE USO
MISTO

Conteúdo: PLANTA TERRAÇO

LOGO:

PROPRIETÁRIO:

AUTOR:

Nº	DATA	ALTERAÇÕES	ARQT.	FOLHA:
R00	11/01/2021	EMIÇÃO INICIAL	HENRIQUE P.	07/



1 EDIFÍCIO
1 : 200

Obra: NIWA - EDIFÍCIO HÍBRIDO DE USO
MISTO

Conteúdo: PLANTA PAVIMENTO TIPO	LOGO:	PROPRIETÁRIO:	Nº	DATA	ALTERAÇÕES	ARQT.	FOLHA:
		AUTOR:	R00	11/01/2021	EMIÇÃO INICIAL	HENRIQUE P.	08/



Conteúdo: CORTES

PROPRIETÁRIO: _____

AUTOR:

09/



Conteúdo: CORTES

PROPRIETÁRIO: _____

AUTOR:


10/




Conteúdo: CORTES

AUTOR:

FOLHA:

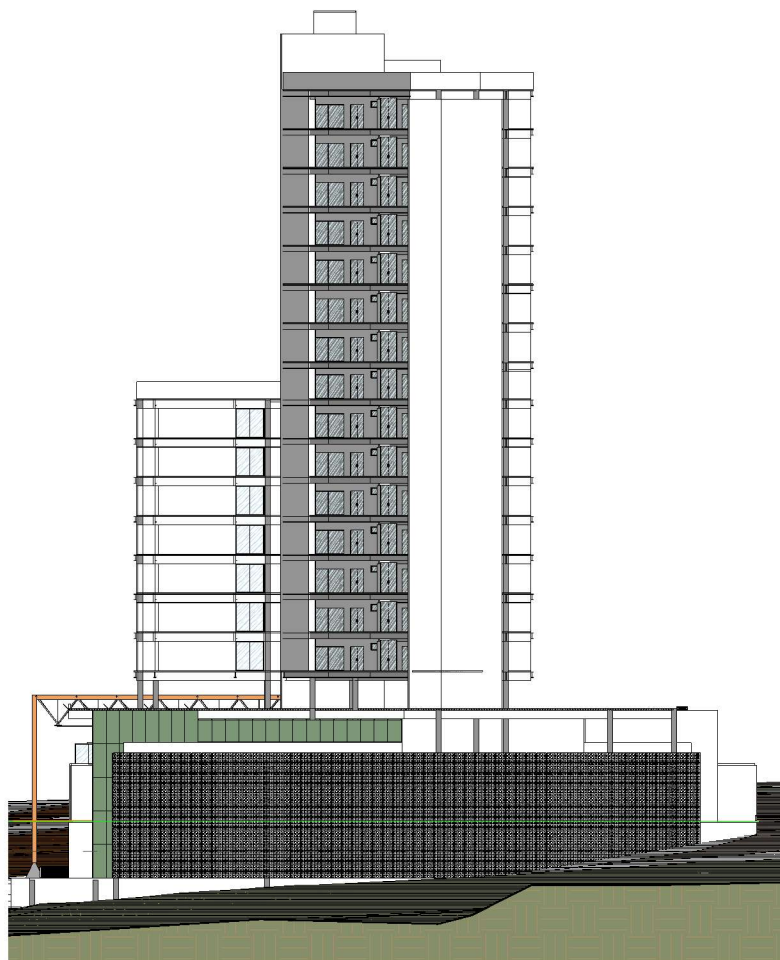

1 FACHADA LESTE
1 : 400

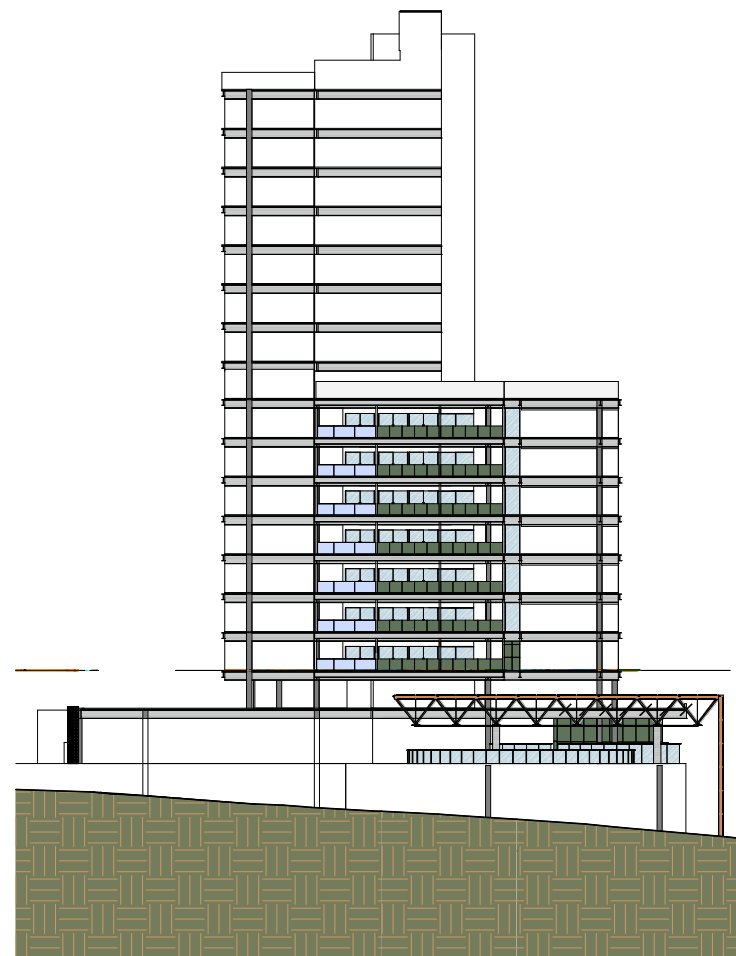

2 FACHADA OESTE
1 : 400

Obra: NIWA - EDIFÍCIO HÍBRIDO DE USO
MISTO


Conteúdo: FACHADAS

LOGO:

PROPRIETÁRIO:

AUTOR:


Nº	DATA	ALTERAÇÕES	ARQT.	FOLHA:
R00	11/01/2021	EMIÇÃO INICIAL	HENRIQUE P.	12/

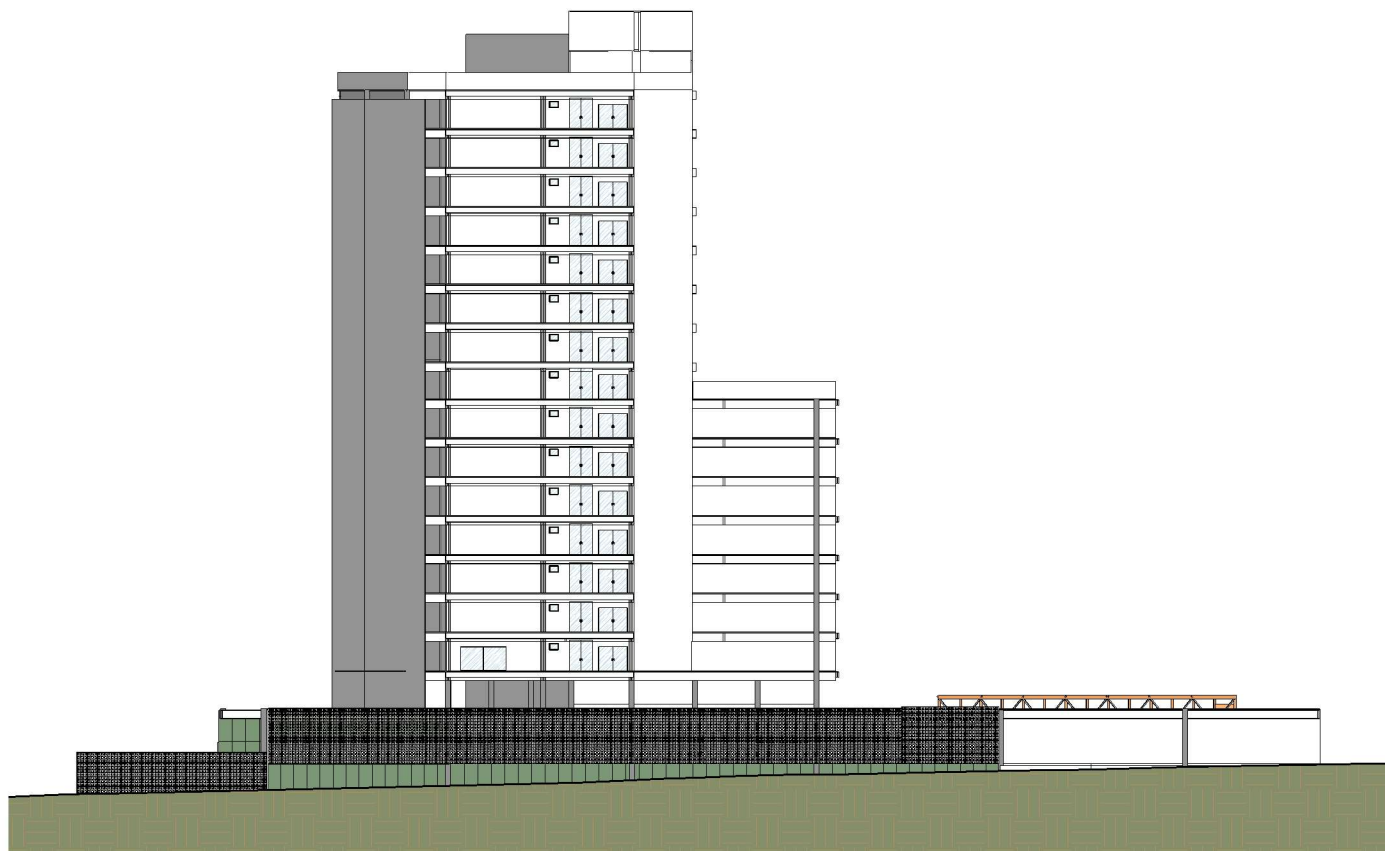

1 FACHADA NORTE
1 : 400

Obra: NIWA - EDIFICIO HIBRIDO DE USO
MISTO

Conteúdo: FACHADAS	LOGO:	PROPRIETÁRIO:	Nº	DATA	ALTERAÇÕES	ARQT.	FOLHA:
		AUTOR:	R00	11/01/2021	EMIÇÃO INICIAL	HENRIQUE P.	

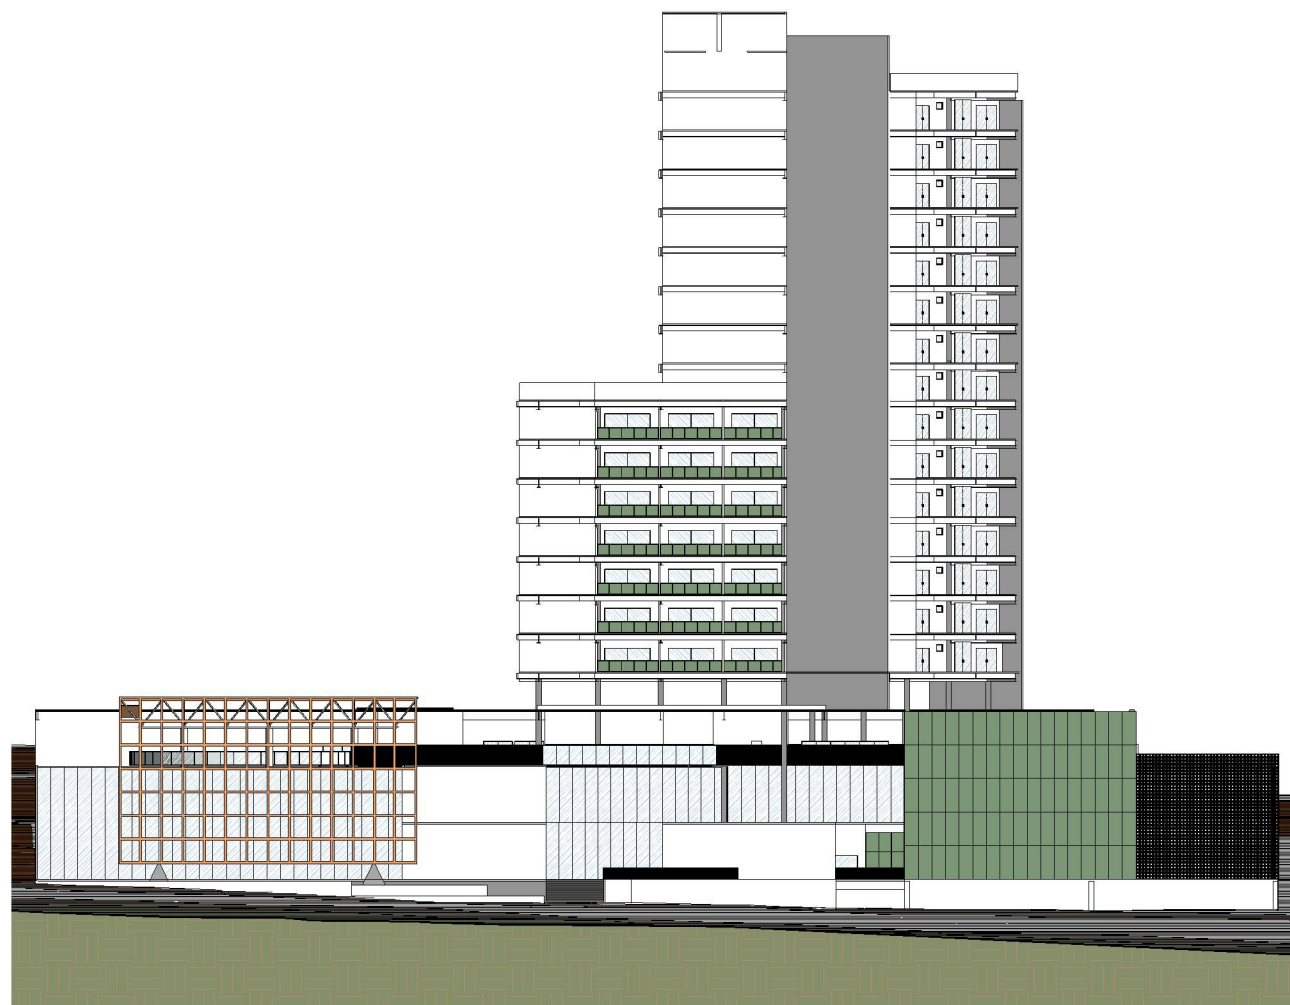

1 FACHADA SUL
1 : 400

Obra: NIWA - EDIFÍCIO HÍBRIDO DE USO
MISTO

Conteúdo: FACHADAS	LOGO:	PROPRIETÁRIO:	Nº	DATA	ALTERAÇÕES	ARQT.	FOLHA:
		AUTOR:	R00	11/01/2021	EMIÇÃO INICIAL	HENRIQUE P.	