


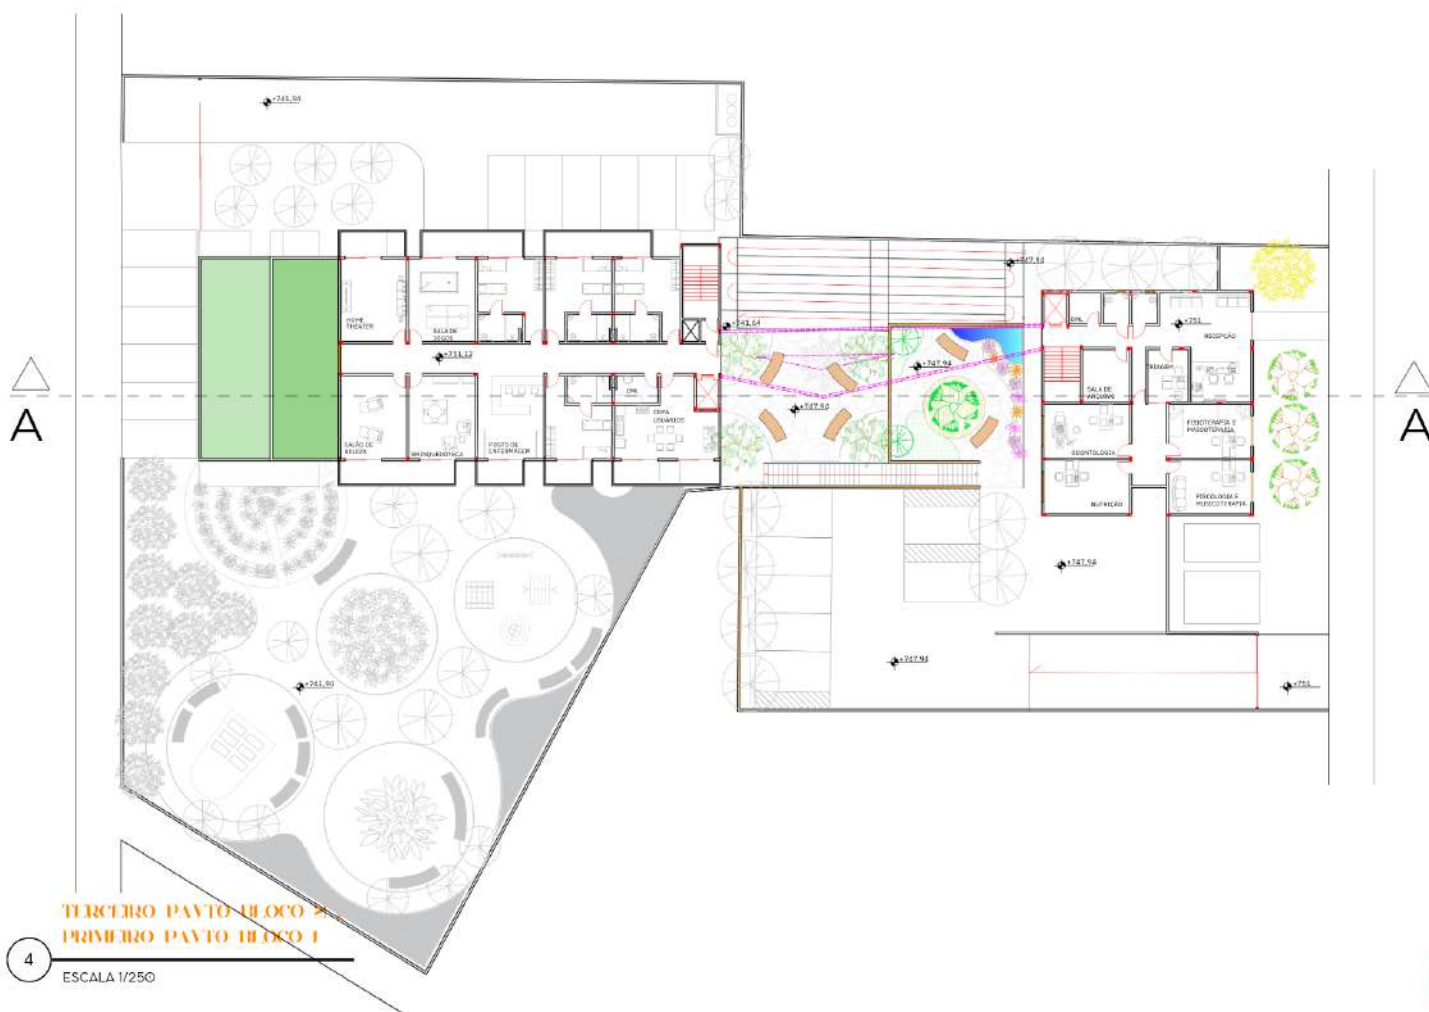














COBERTURA BLOCO 2 E
SEGUNDO PAVILÃO BLOCO 1

5

ESCALA 1/250



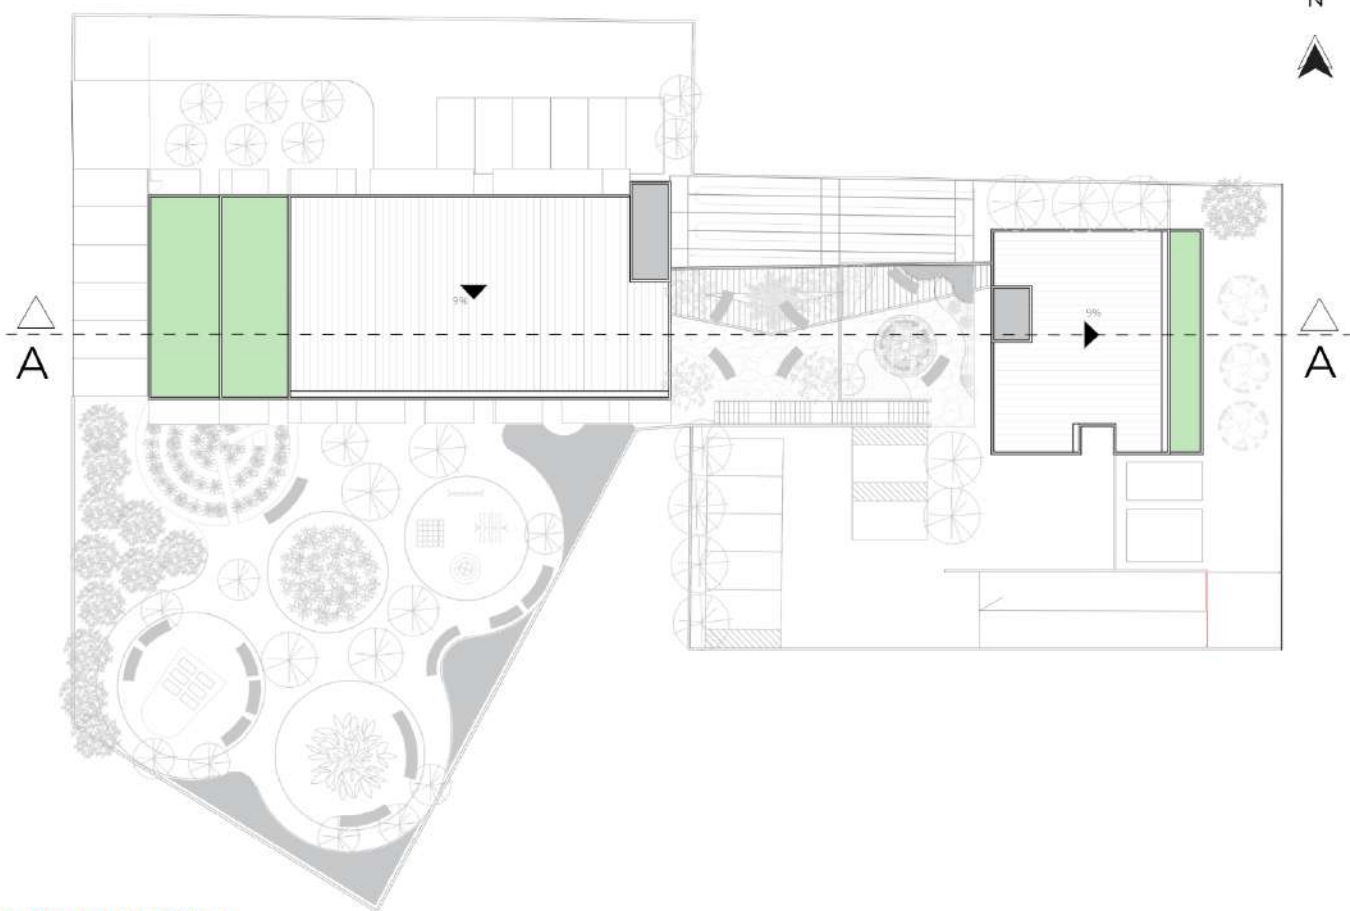

PLANTA DE COBERTURA
BLOCO 1 E 2

6

ESCALA 1/250

