RE-INVENTAR

REDE DE APOIO PROFISSIONALIZANTE PARA MULHERES EM SITUAÇÃO DE VULNERAILIDADE SOCIAL

TEMA

A criação de redes de apoio educacional voltadas para mulheres em situação de vulnerabilidade social é uma iniciativa de extrema importância e impacto social. Conceitualmente, esse tema aborda a necessidade de proporcionar oportunidades de educação e capacitação profissional para mulheres que enfrentam desafios socioeconômicos significativos.

Essas escolas têm como objetivo principal empoderar mulheres, oferecendo-lhes as ferramentas necessárias para ingressar no mercado de trabalho de maneira digna e competitiva. Através de cursos técnicos e profissionalizantes, essas instituições buscam desenvolver habilidades práticas e teóricas que são demandadas pelo mercado, aumentando assim as chances de empregabilidade e autonomia financeira dessas mulheres.

Além da capacitação técnica, essas escolas também desempenham um papel crucial na promoção da igualdade de gênero. Ao oferecer um ambiente de aprendizado inclusivo e acolhedor, elas ajudam a combater estigmas e preconceitos, promovendo a integração social e a valorização das mulheres como agentes de transformação em suas comunidades.

OBJETIVO GERAL

O objetivo geral do seu trabalho é promover a inclusão social e a independência financeira de mulheres em situação de vulnerabilidade social por meio da educação profissionalizante. A proposta visa criar uma escola técnica e uma rede de apoio, proporcionando capacitação em áreas de grande demanda no mercado, suporte psicossocial e auxílio governamental. O projeto busca não apenas oferecer formação técnica, mas também estruturar um ambiente seguro e acolhedor, permitindo que essas mulheres adquiram autonomia e rompam ciclos de exclusão social e econômica.

JUSTIFICATIVA DO TEMA

A proposta de uma Rede de Apoio Profissionalizante para Mulheres em Situação de Vulnerabilidade Social justifica-se pela necessidade de promover a inclusão social e econômica desse grupo por meio da educação e capacitação técnica.

Principais Justificativas:

- **Desigualdade de acesso** – Mulheres em vulnerabilidade enfrentam dificuldades no acesso à educação e ao mercado de trabalho.

- **Autonomia financeira** – A qualificação profissional aumenta as oportunidades de emprego e reduz a dependência econômica.

- **Rede de apoio integral** – Além da formação técnica, o projeto oferece suporte psicológico, jurídico e social.

LUGAR

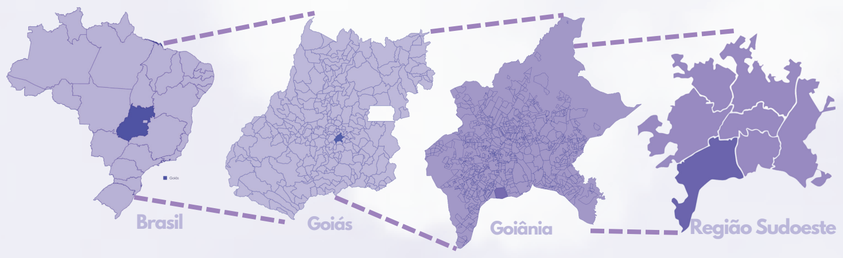

CHEIOS E VAZIOS, VEGETAÇÃO, USO E OCUPAÇÃO:

GABARITO DE ALTURAS, CHEIOS E VAZIOS:

HIERARQUIA VIÁRIA E EQUIPAMENTOS:

INFRAESTRUTURA URBANA:

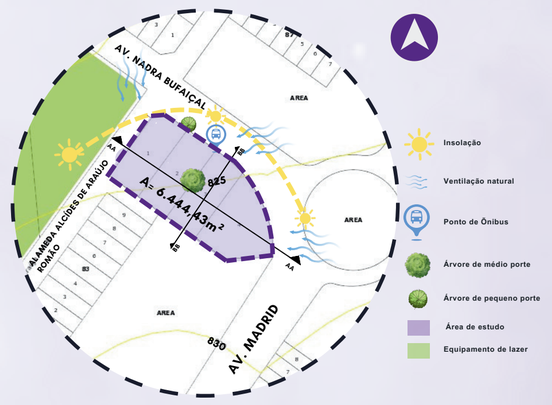

CONCEITO

A rede foi concebida como um espaço de acolhimento, orientação, formação e fortalecimento, com foco na construção de caminhos possíveis para a autonomia dessas mulheres. Seu funcionamento está estruturado a partir de quatro linhas de ação complementares, que organizam o percurso de cada usuária com base em sua história, necessidade e potencial.

Essas linhas de ação são:

- **Escuta e acolhimento:** momento inicial de escuta qualificada, identificação da situação social, definição de metas e fortalecimento emocional.
- **Formação e qualificação:** oferta de cursos, oficinas e atividades práticas de curta e média duração, com foco em áreas de empregabilidade e empreendedorismo.
- **Apoio e fortalecimento:** rodas de conversa, atividades em grupo, orientação sobre direitos, finanças básicas e redes de apoio comunitário.
- **Encaminhamento e acompanhamento:** apoio na busca de emprego, fomento ao microempreendedorismo, feiras de exposição de produtos e encaminhamentos para parcerias.

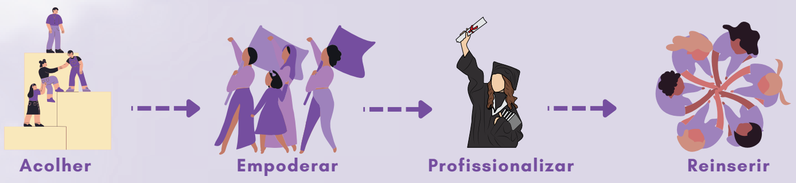

CONCEPÇÃO DA FORMA

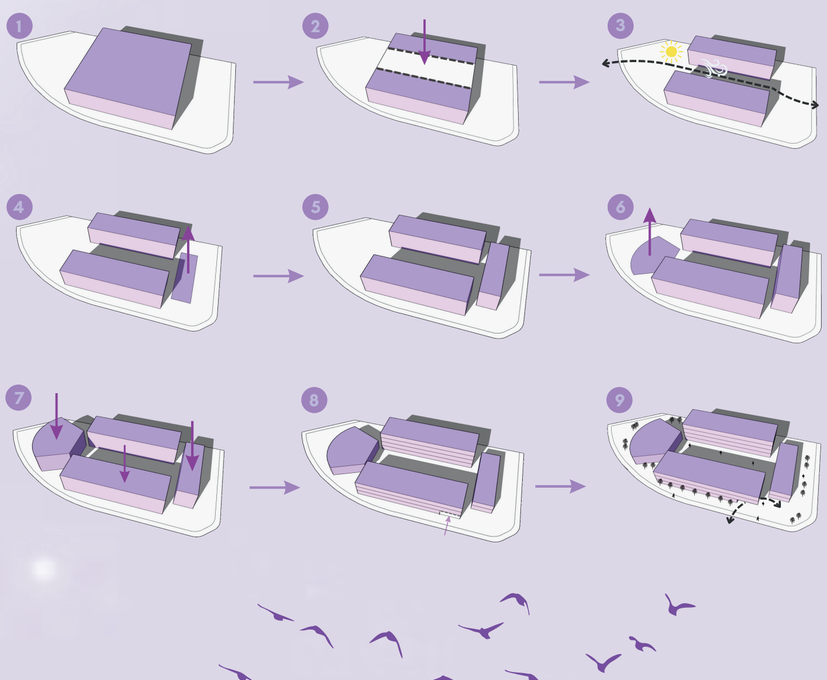

USUÁRIAS

O projeto acolhe mulheres cis e trans, incluindo aquelas com histórico de encarceramento, vítimas de violência física, psicológica e econômica, além de mulheres em situação de extrema pobreza ou desamparo. O objetivo é proporcionar não apenas qualificação profissional, mas também um ambiente seguro, onde possam recuperar sua autoestima, acessar apoio psicossocial e retomar o controle sobre suas vidas.

SETORIZAÇÃO

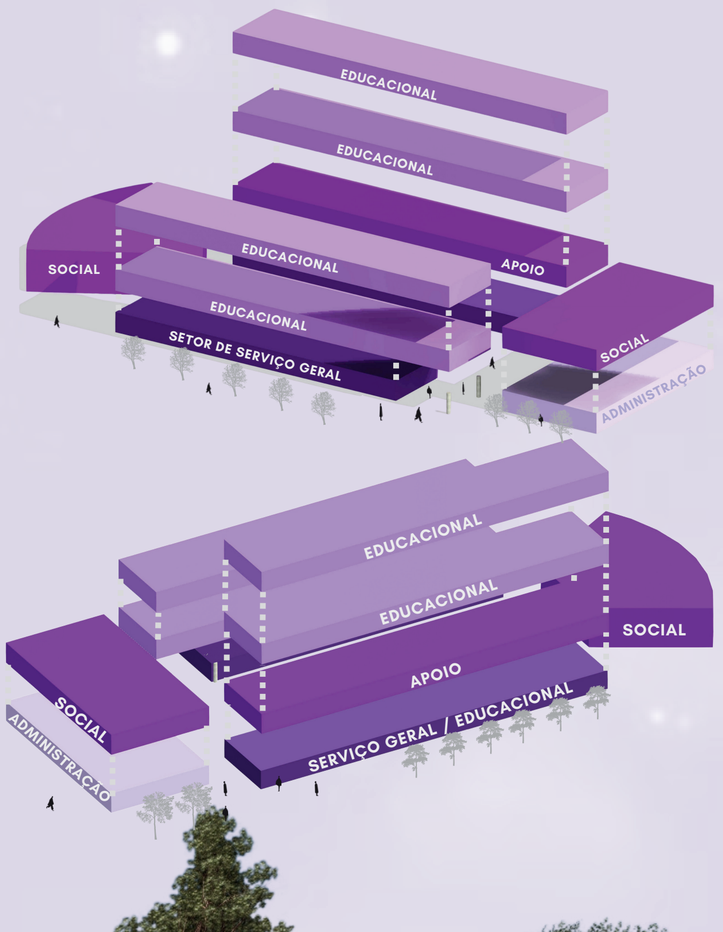

TRABALHO DE CONCLUSÃO DE CURSO (TCC) | ARQUITETURA E URBANISMO| PONTIFÍCIA UNIVERSIDADE CATÓLICA DE GOIÁS| ESCOLA POLITÉCNICA E DE ARTES
ALUNA: DIOVANNA DA SILVA LIMA
ORIENTADOR: ARQ. PROFº. ME. JESUS HENRIQUE CHEREGATI.

PLANTA DE IMPLANTAÇÃO/TÉRREO

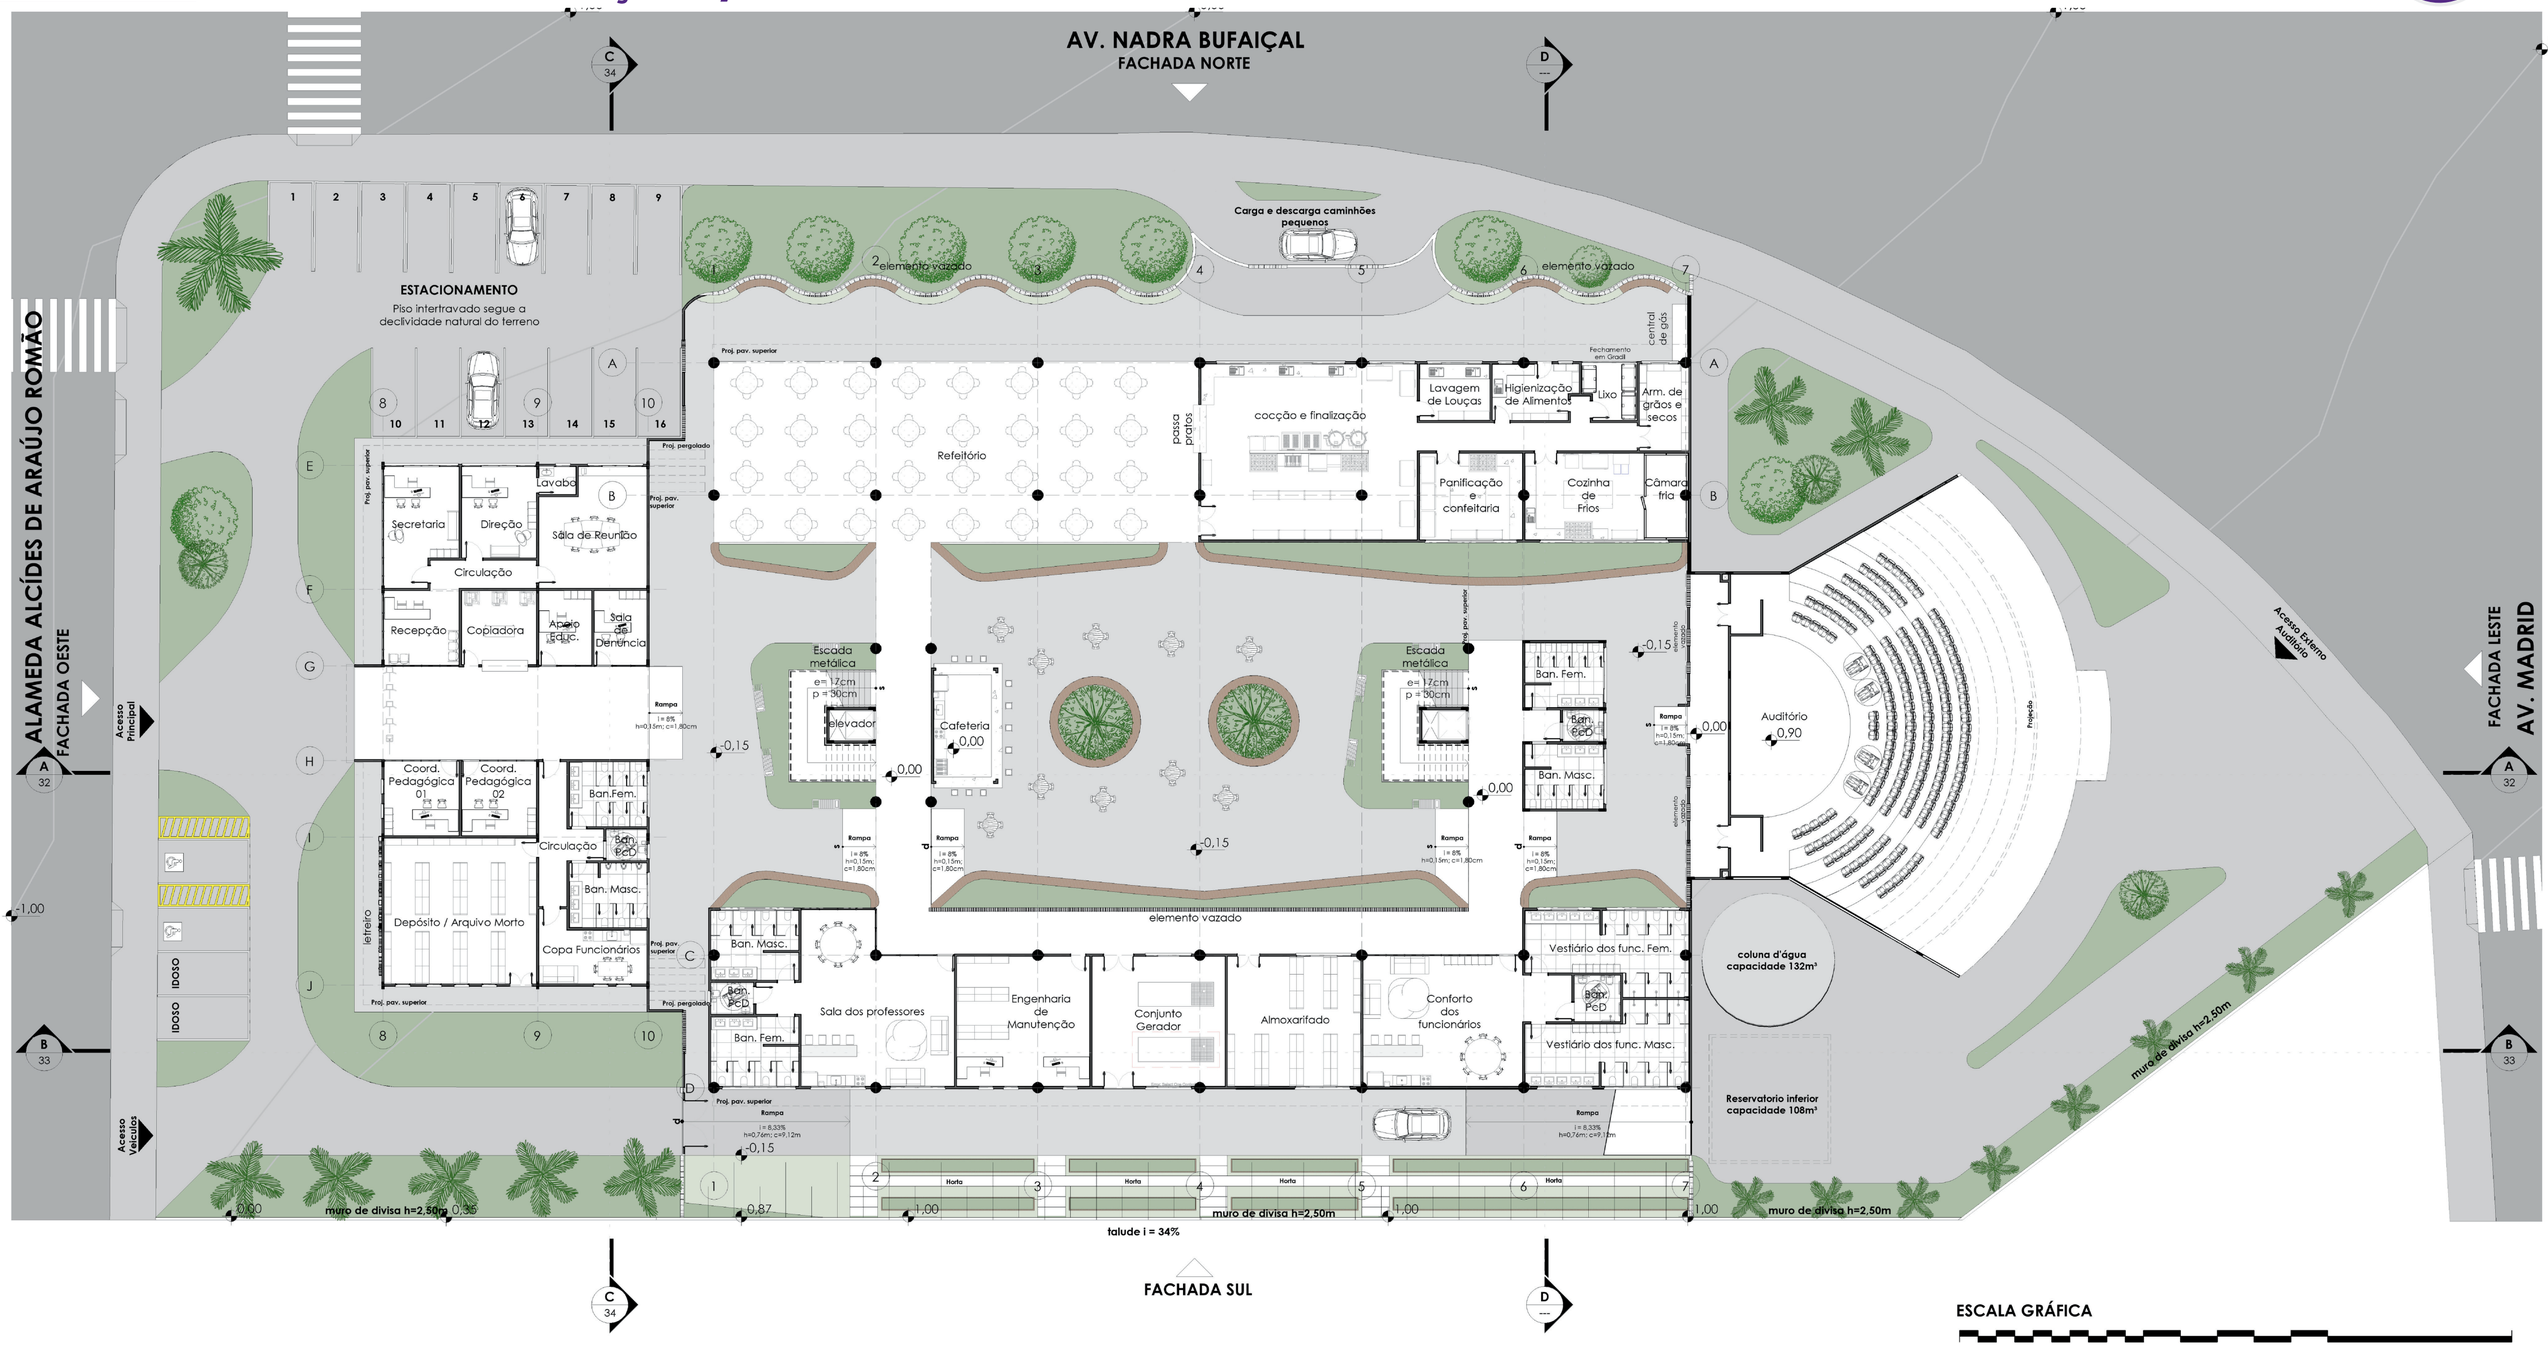

CORTE AA

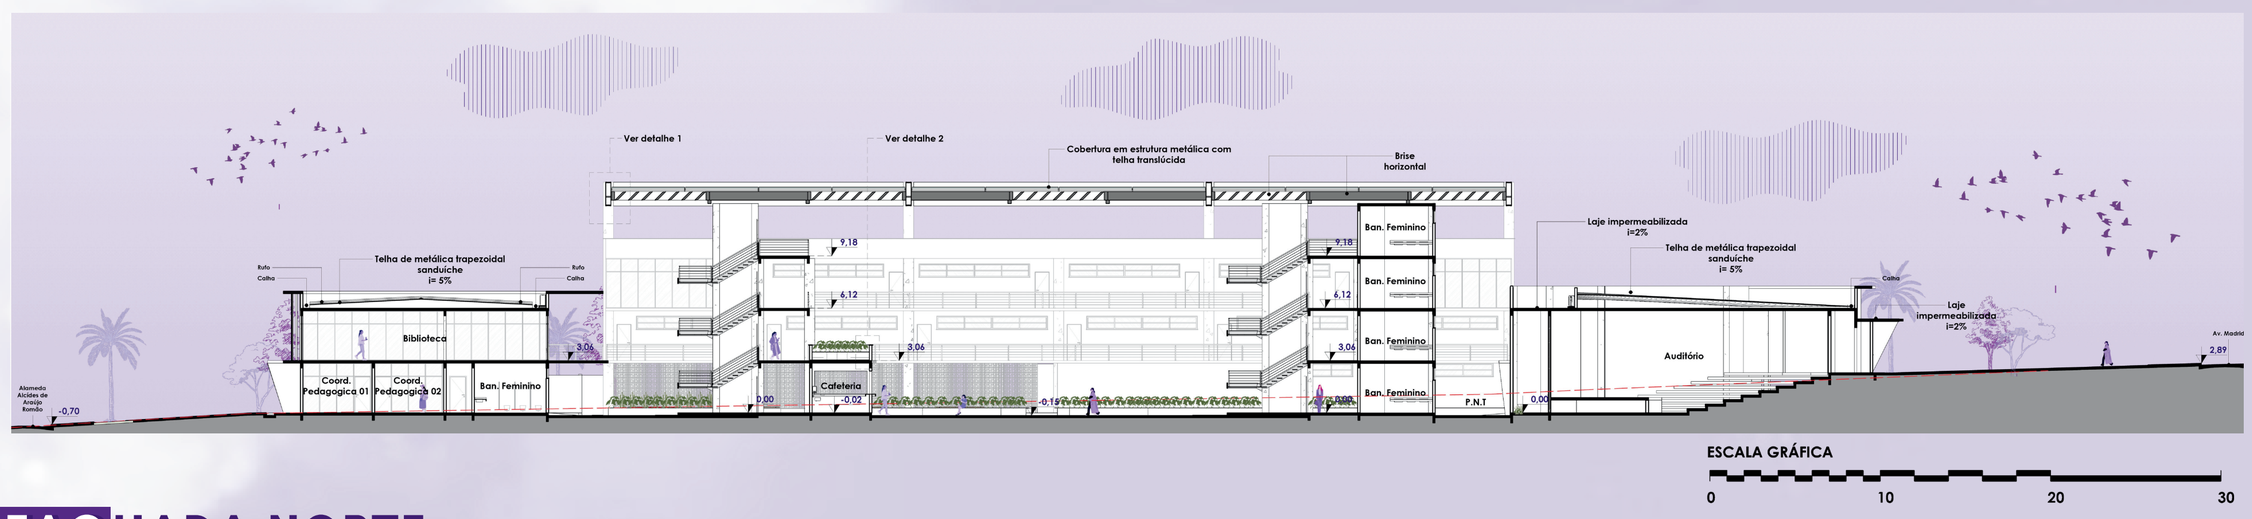

FACHADA NORTE

RE-INVENTAR

REDE DE APOIO PROFISSIONALIZANTE PARA MULHERES EM SITUAÇÃO DE VULNERAILIDADE SOCIAL

TRABALHO DE CONCLUSÃO DE CURSO (TCC) | ARQUITETURA E URBANISMO| PONTIFÍCIA UNIVERSIDADE CATÓLICA DE GOIÁS| ESCOLA POLITÉCNICA E DE ARTES
ALUNA: DIOVANNA DA SILVA LIMA
ORIENTADOR: ARQ. PROFº. ME. JESUS HENRIQUE CHEREGATI.

PLANTA 1º PAVIMENTO

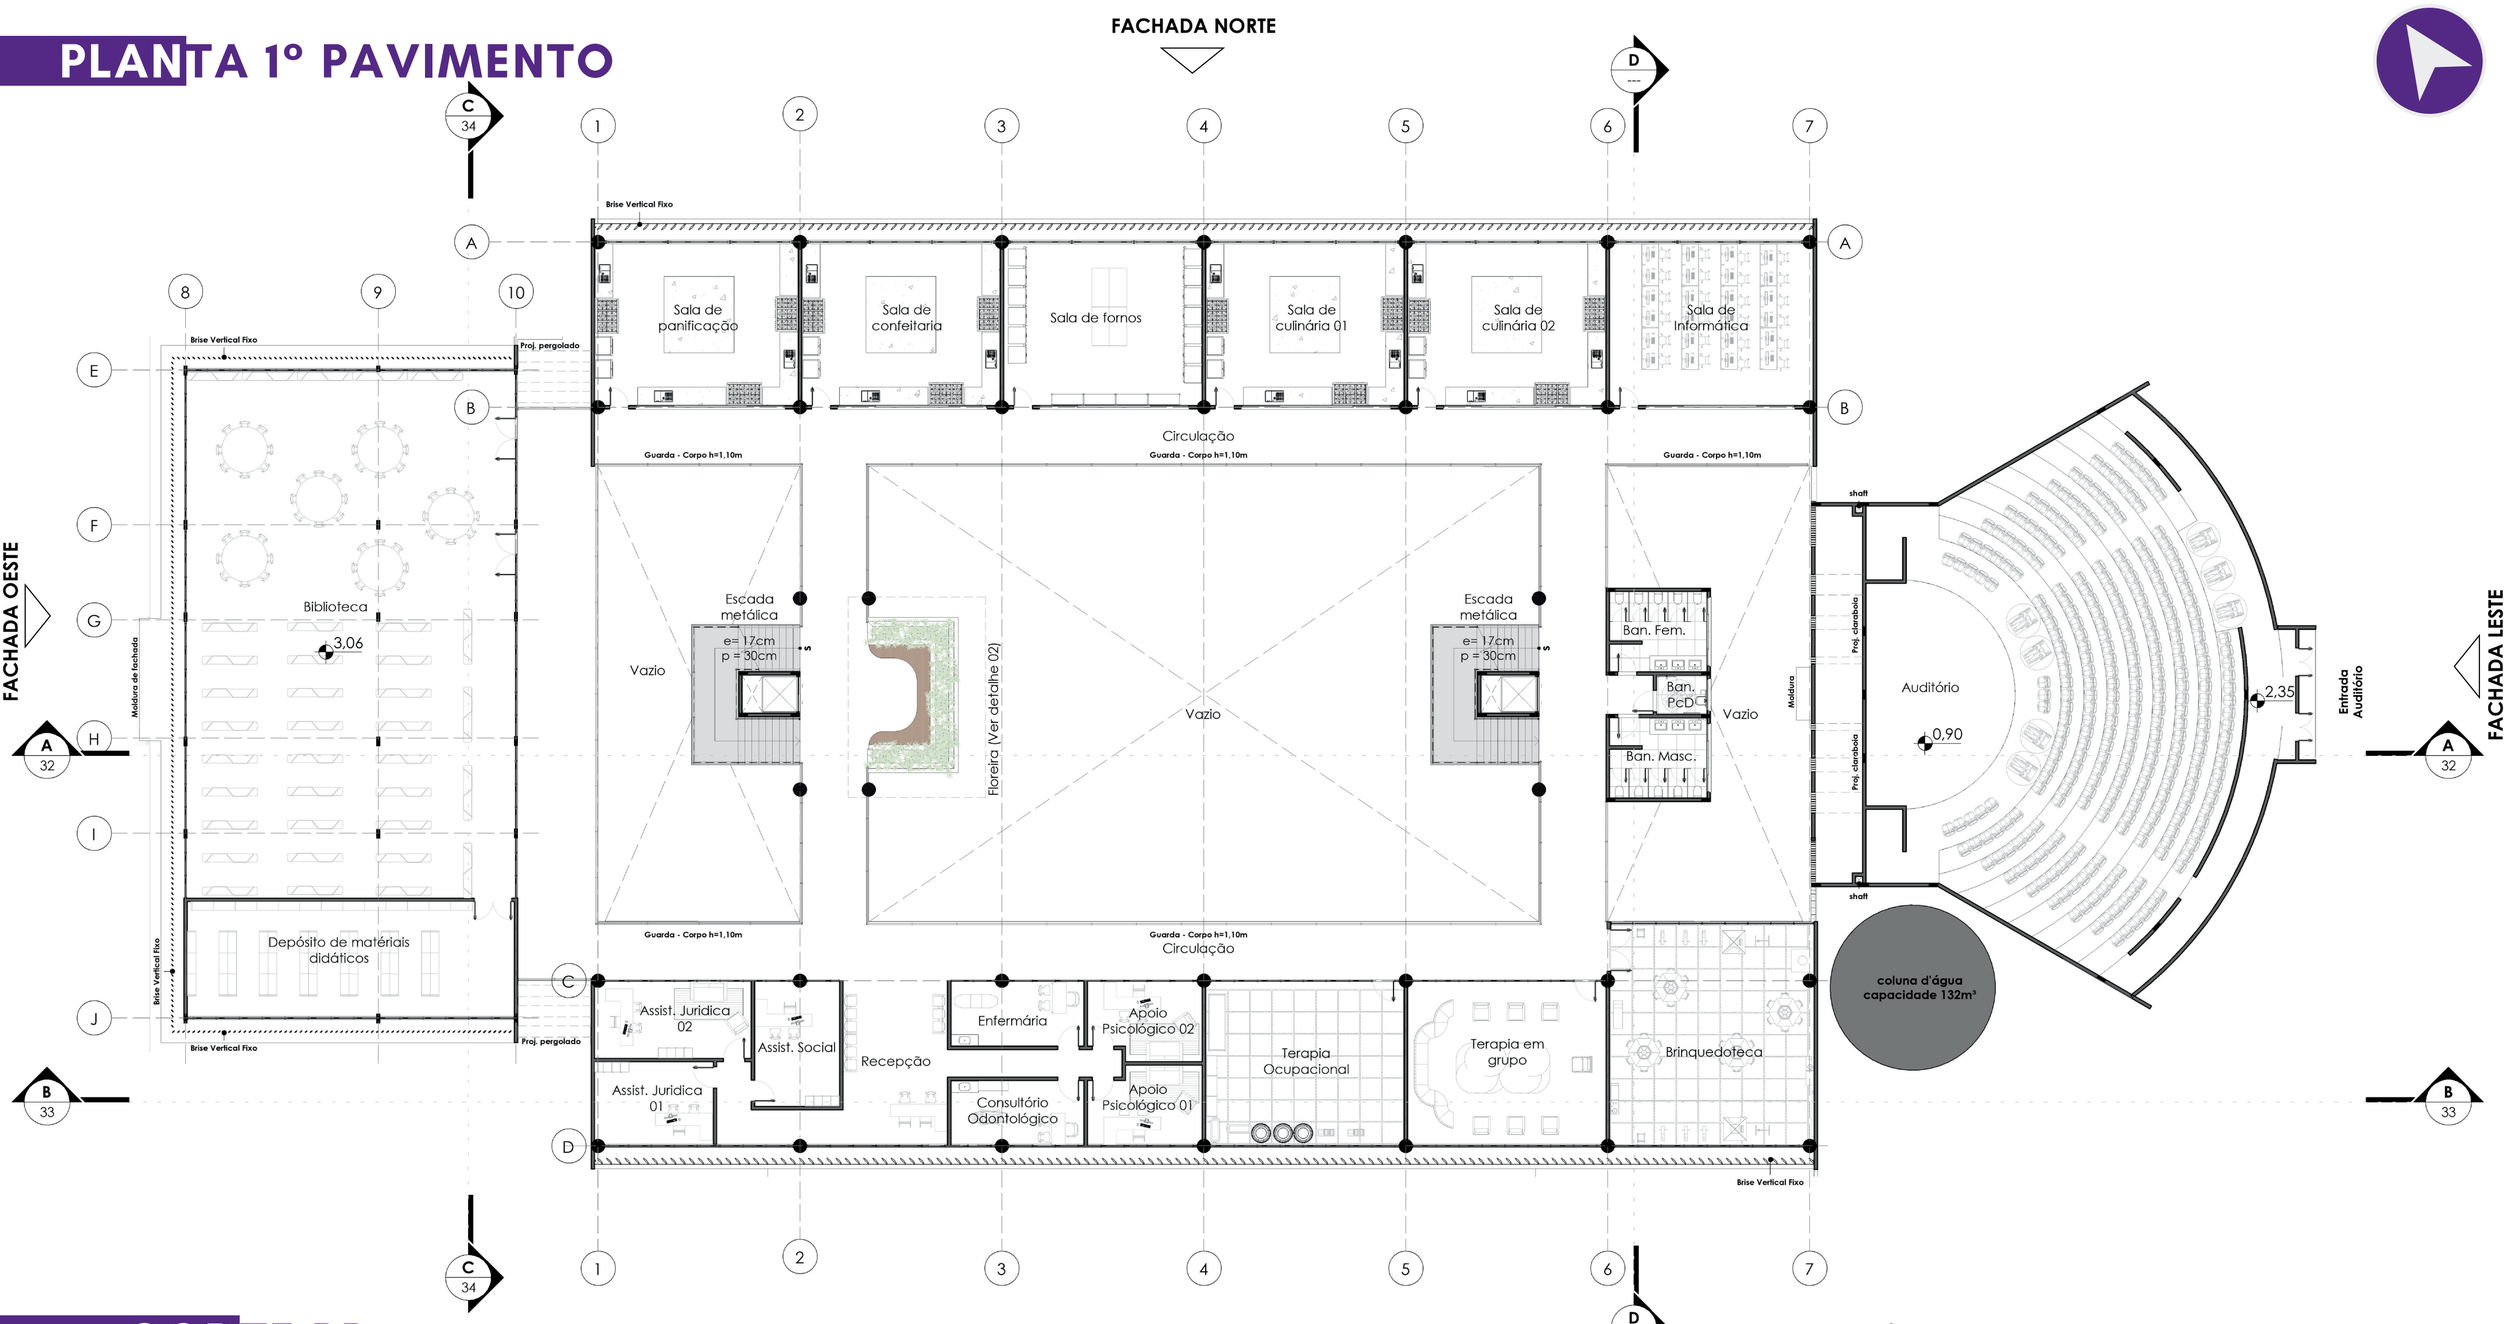

CORTE BB

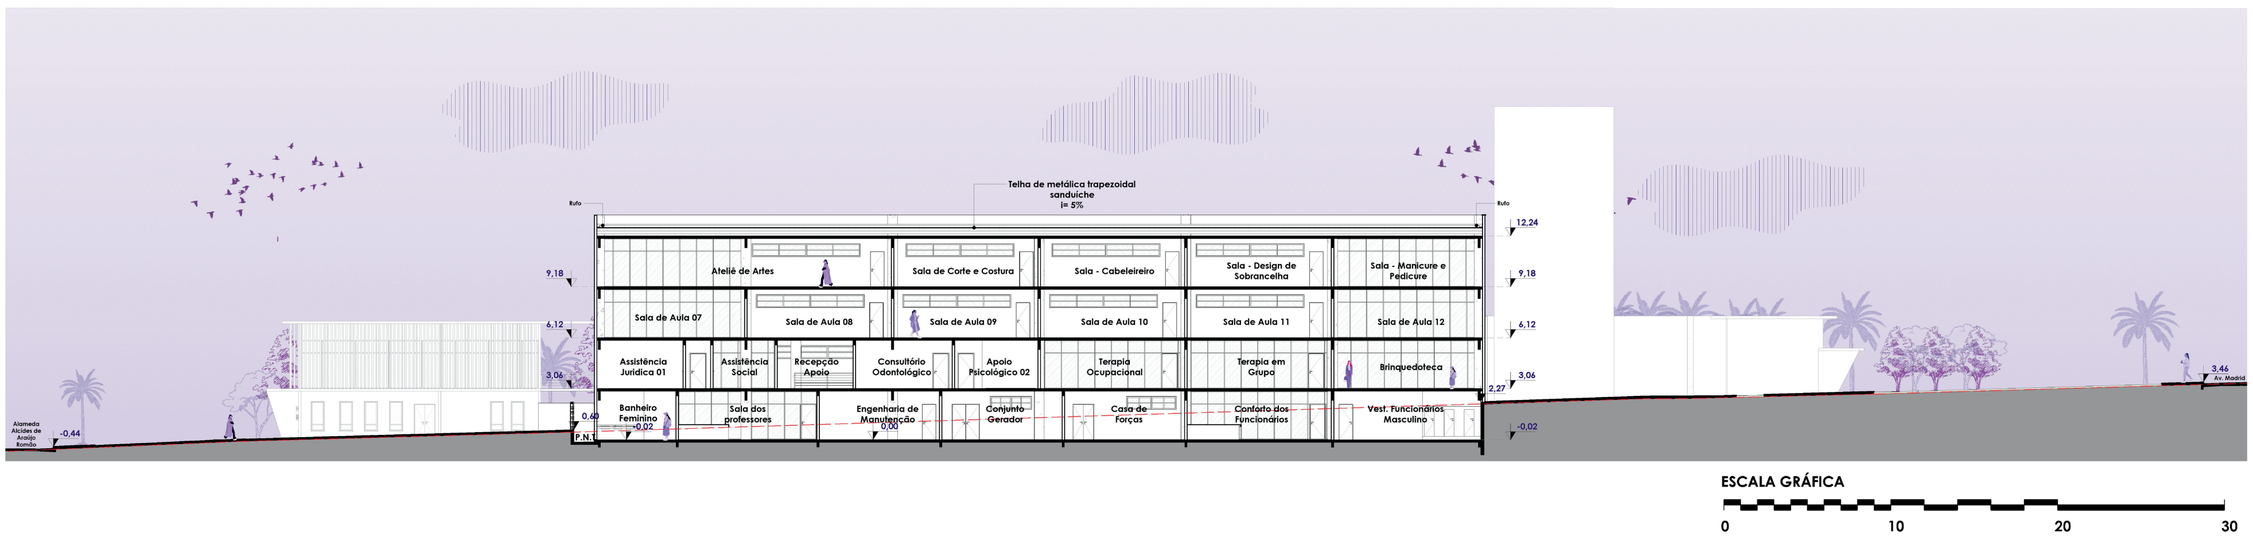

FACHADA OESTE

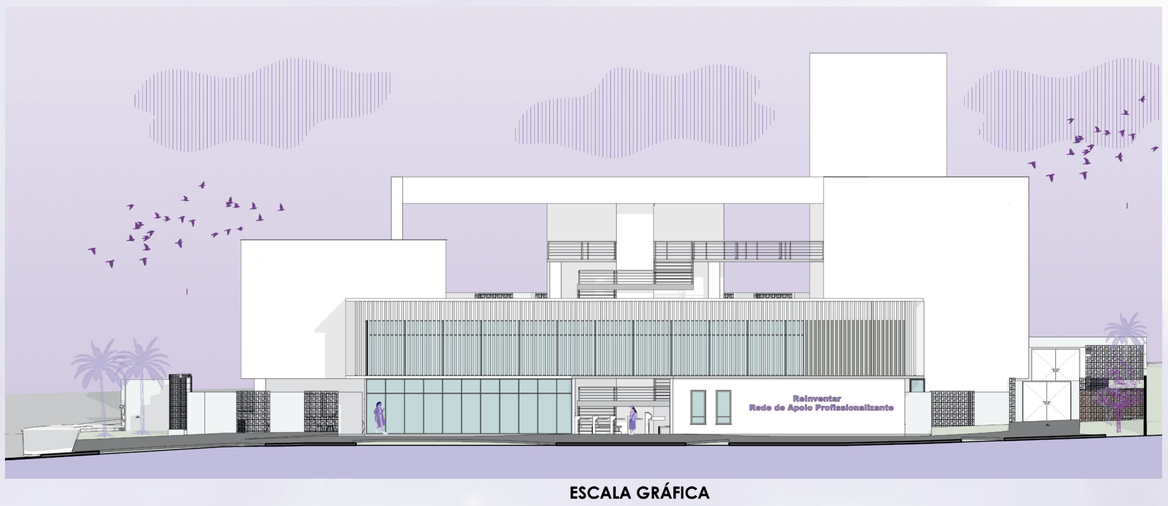

FACHADA LESTE

RE-INVENTAR

REDE DE APOIO PROFISSIONALIZANTE PARA MULHERES EM SITUAÇÃO DE VULNERAILIDADE SOCIAL

TRABALHO DE CONCLUSÃO DE CURSO (TCC) | ARQUITETURA E URBANISMO| PONTIFÍCIA UNIVERSIDADE CATÓLICA DE GOIÁS| ESCOLA POLITÉCNICA E DE ARTES ALUNA: DIOVANNA DA SILVA LIMA
ORIENTADOR: ARQ. PROFº. ME. JESUS HENRIQUE CHEREGATI.

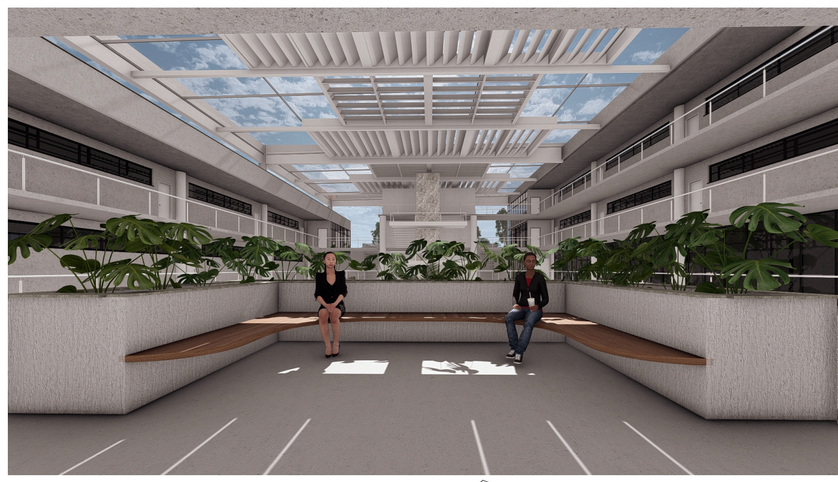

BRISES - ENSOLAÇÃO

7:00

16:00

12:00

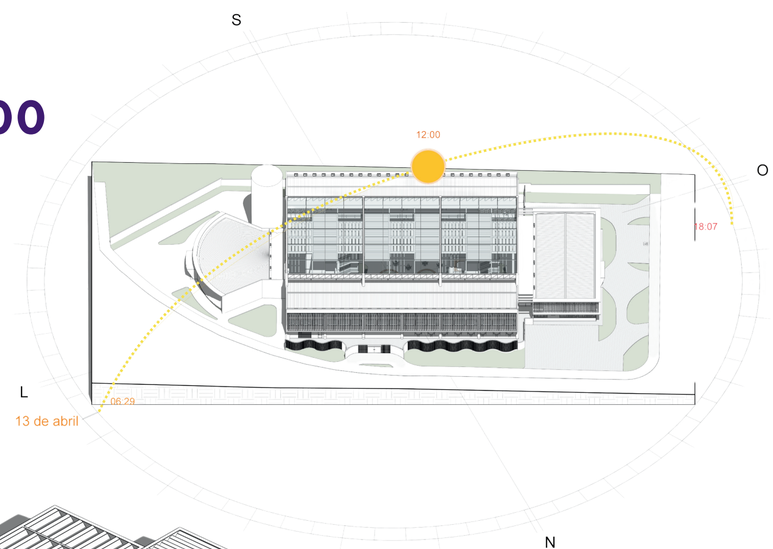

COMPOSIÇÃO DOS BRISES TIPO VENEZIANAS

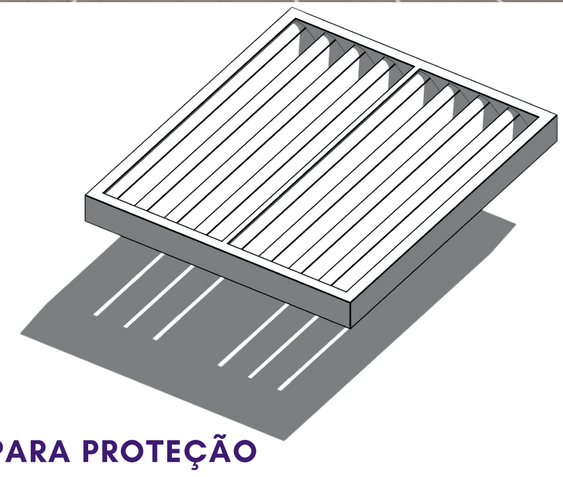

BRISE PARA PROTEÇÃO LESTE-OESTE

BRISE PARA PROTEÇÃO NORTE-SUL

PLANTA 2º PAVIMENTO

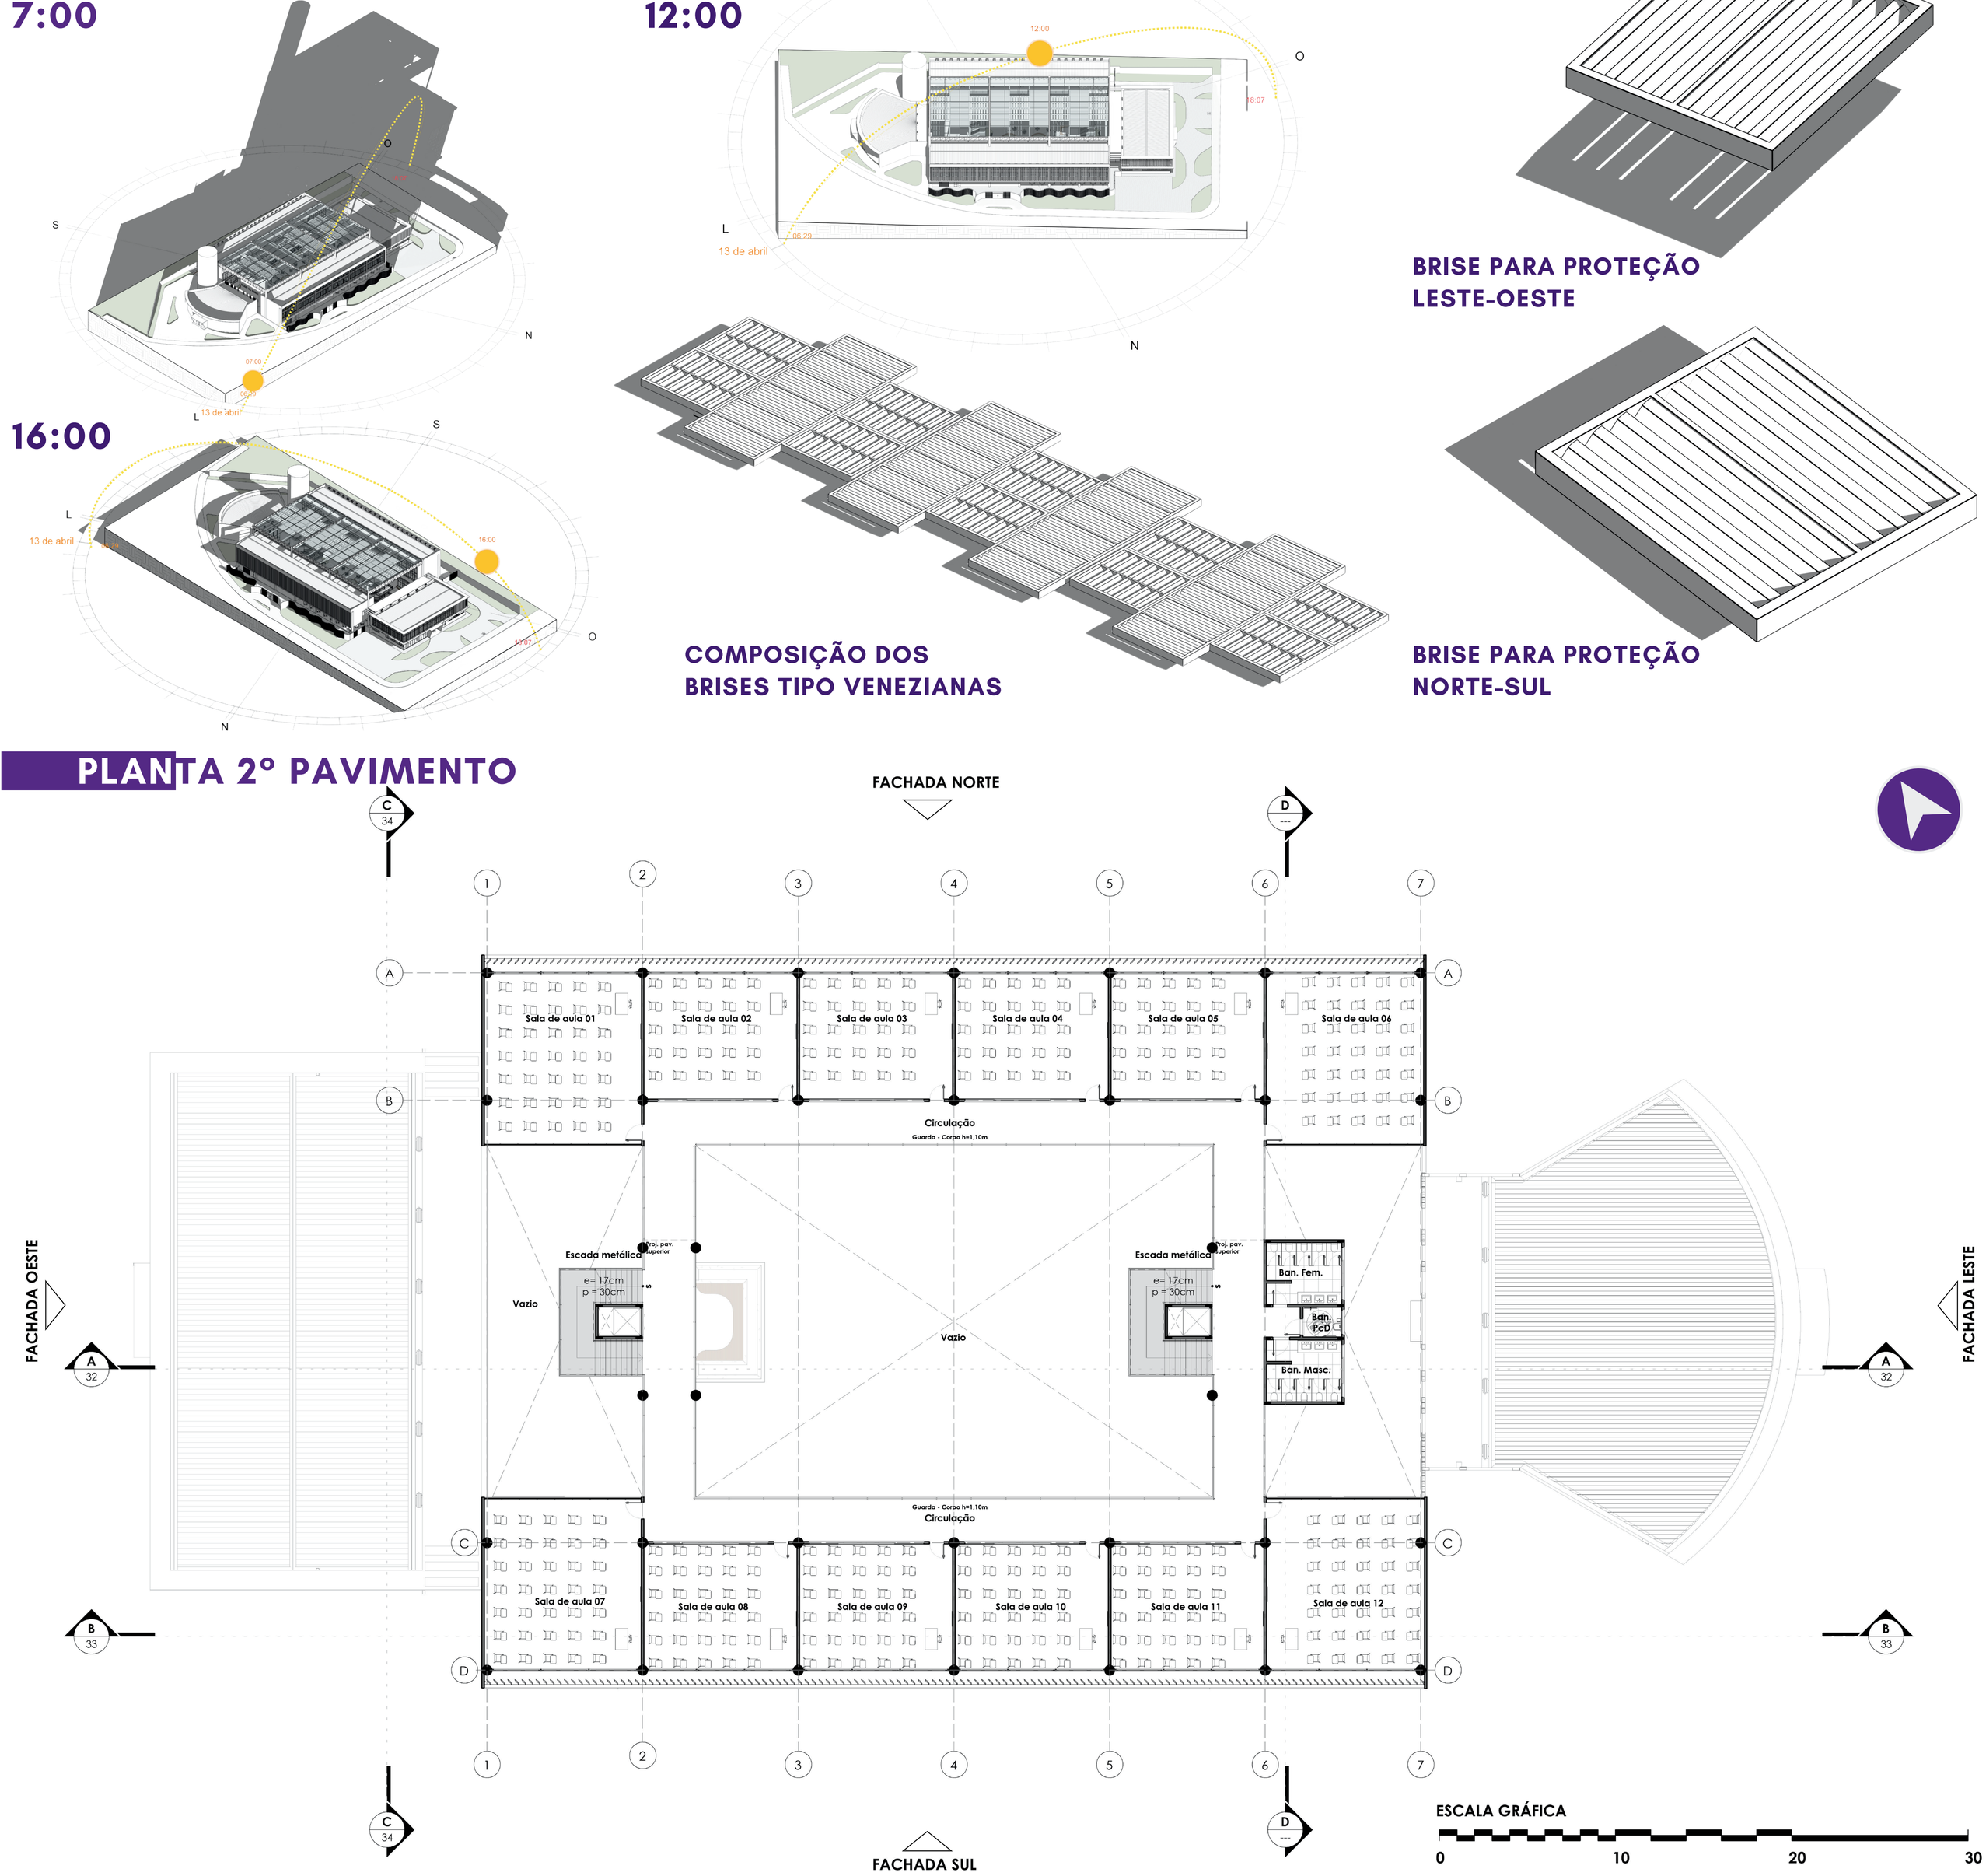

RE-INVENTAR

REDE DE APOIO PROFISSIONALIZANTE PARA MULHERES EM SITUAÇÃO DE VULNERAILIDADE SOCIAL

TRABALHO DE CONCLUSÃO DE CURSO (TCC) | ARQUITETURA E URBANISMO| PONTIFÍCIA UNIVERSIDADE CATÓLICA DE GOIÁS| ESCOLA POLITÉCNICA E DE ARTES
ALUNA: DIOVANNA DA SILVA LIMA
ORIENTADOR: ARQ. PROFº. ME. JESUS HENRIQUE CHEREGATI.

PLANTA 3º PAVIMENTO

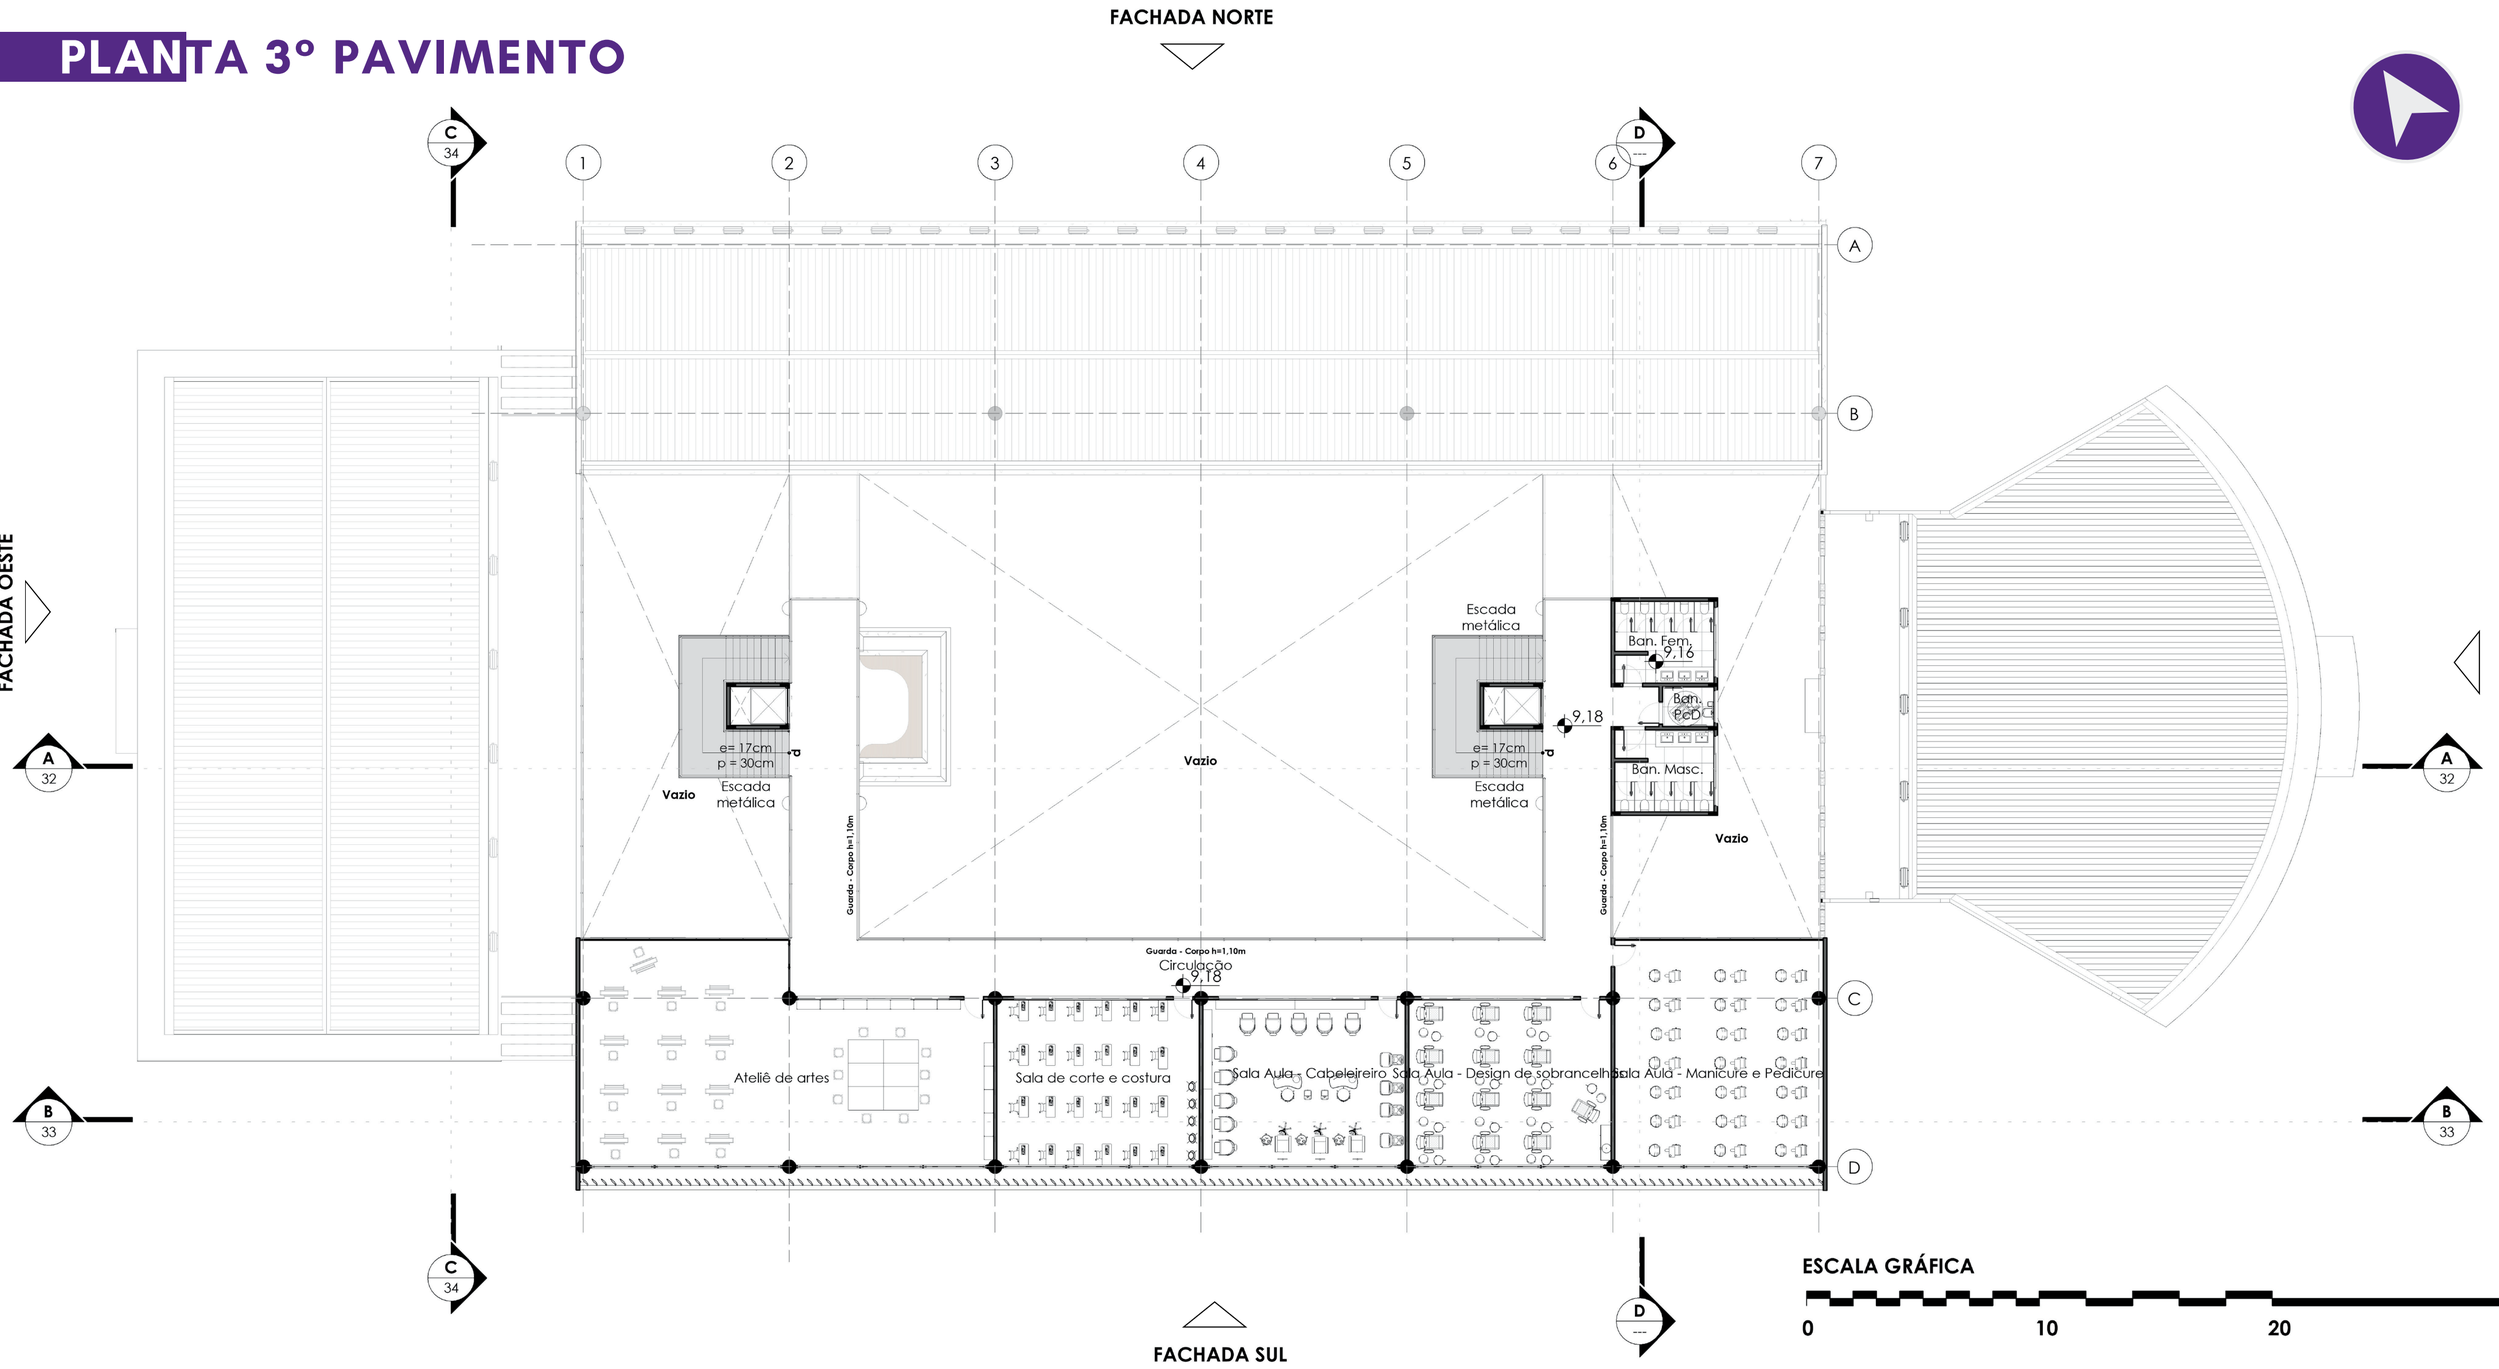

CORTE CC

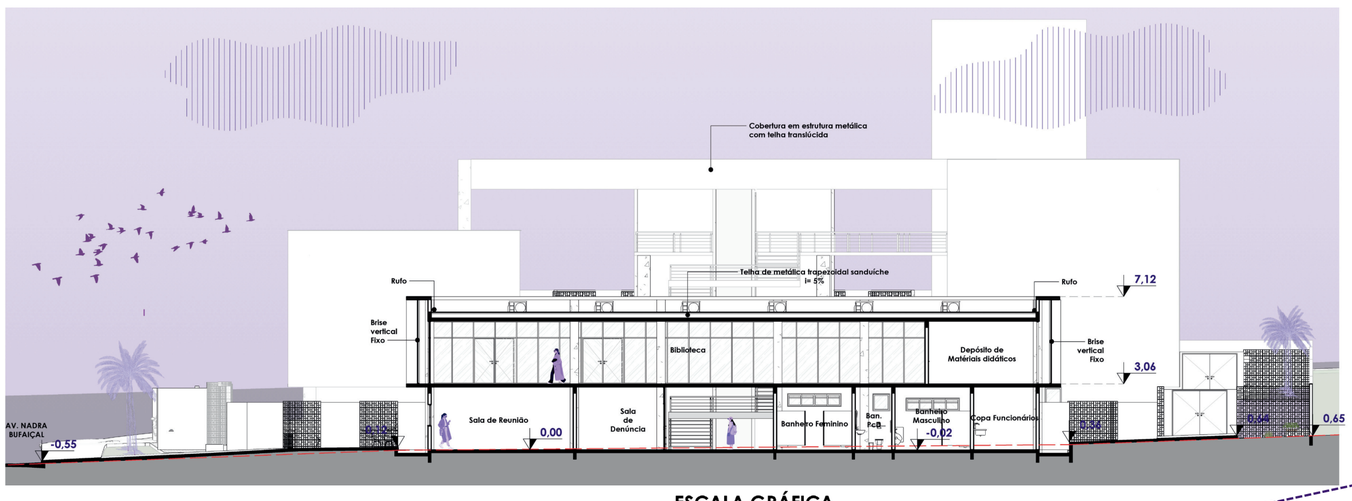

CORTE DD

DETALHE 01

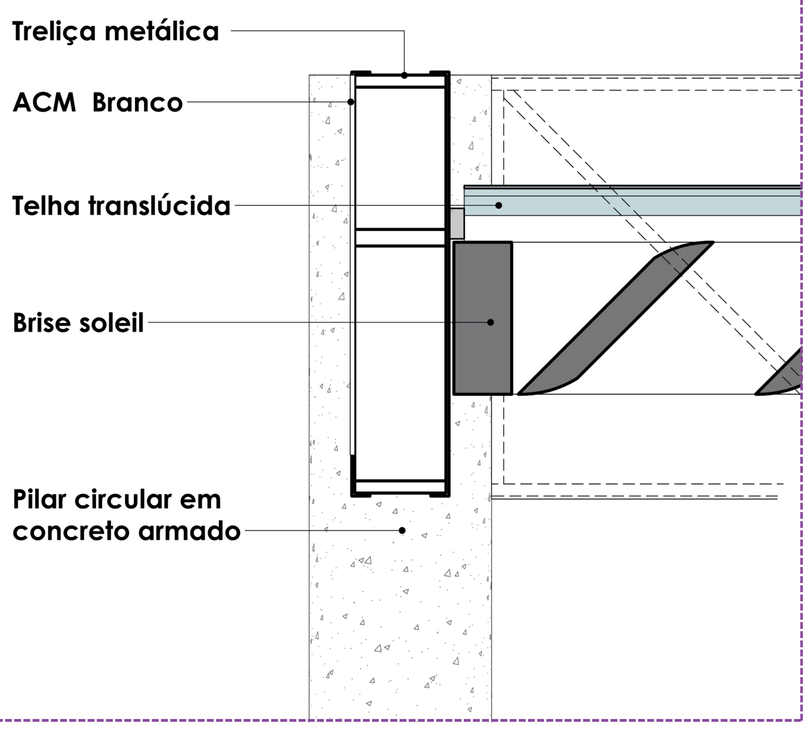

DETALHE 02

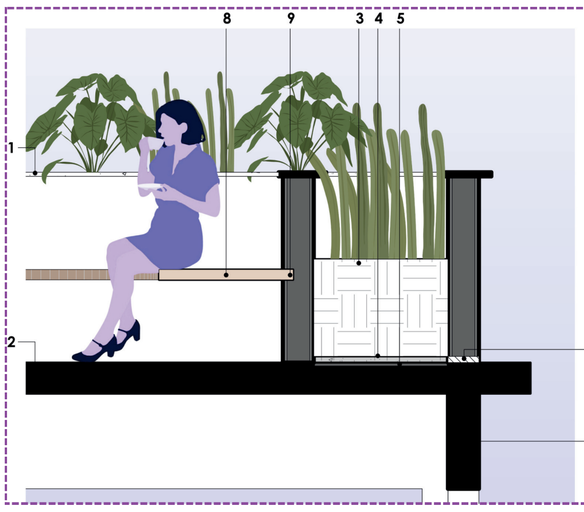

CORTE DE PELE 01

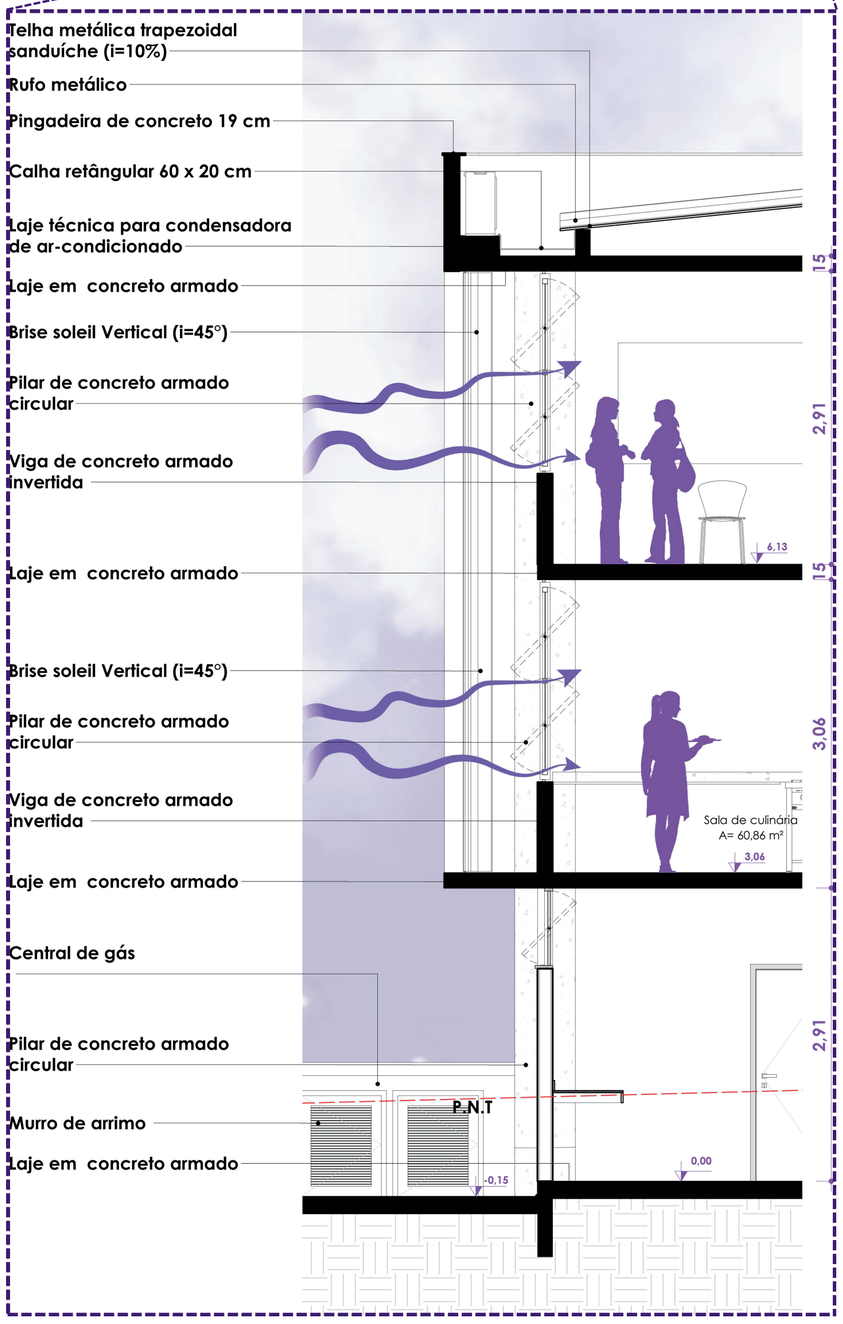

CORTE DE PELE 02

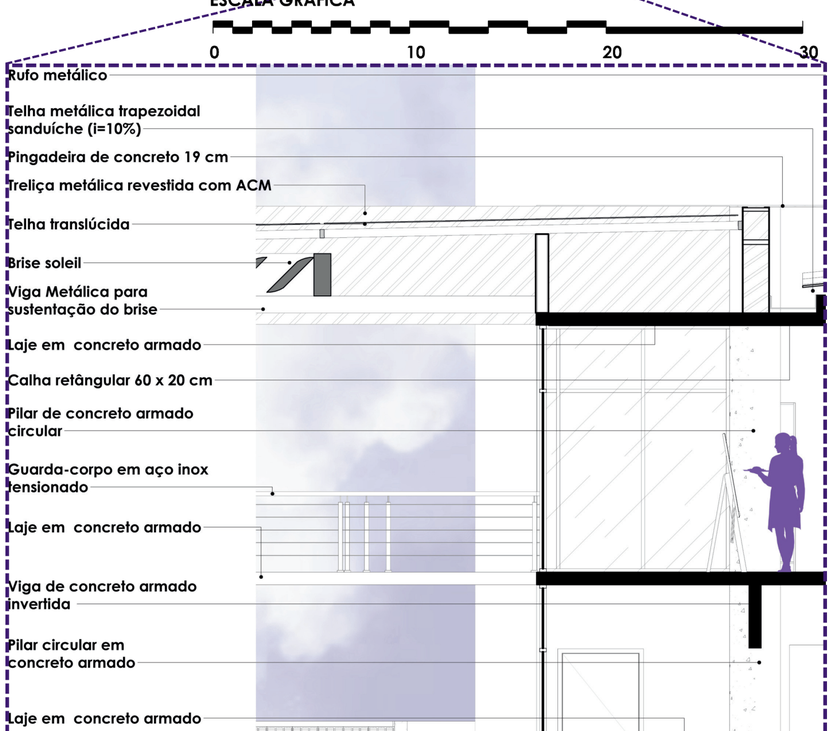

RE-INVENTAR

REDE DE APOIO PROFISSIONALIZANTE PARA MULHERES EM SITUAÇÃO DE VULNERAILIDADE SOCIAL

TRABALHO DE CONCLUSÃO DE CURSO (TCC) | ARQUITETURA E URBANISMO| PONTIFÍCIA UNIVERSIDADE CATÓLICA DE GOIÁS| ESCOLA POLITÉCNICA E DE ARTES
ALUNA: DIOVANNA DA SILVA LIMA
ORIENTADOR: ARQ. PROFº. ME. JESUS HENRIQUE CHEREGATI.

PLANTA DE COBERTURA

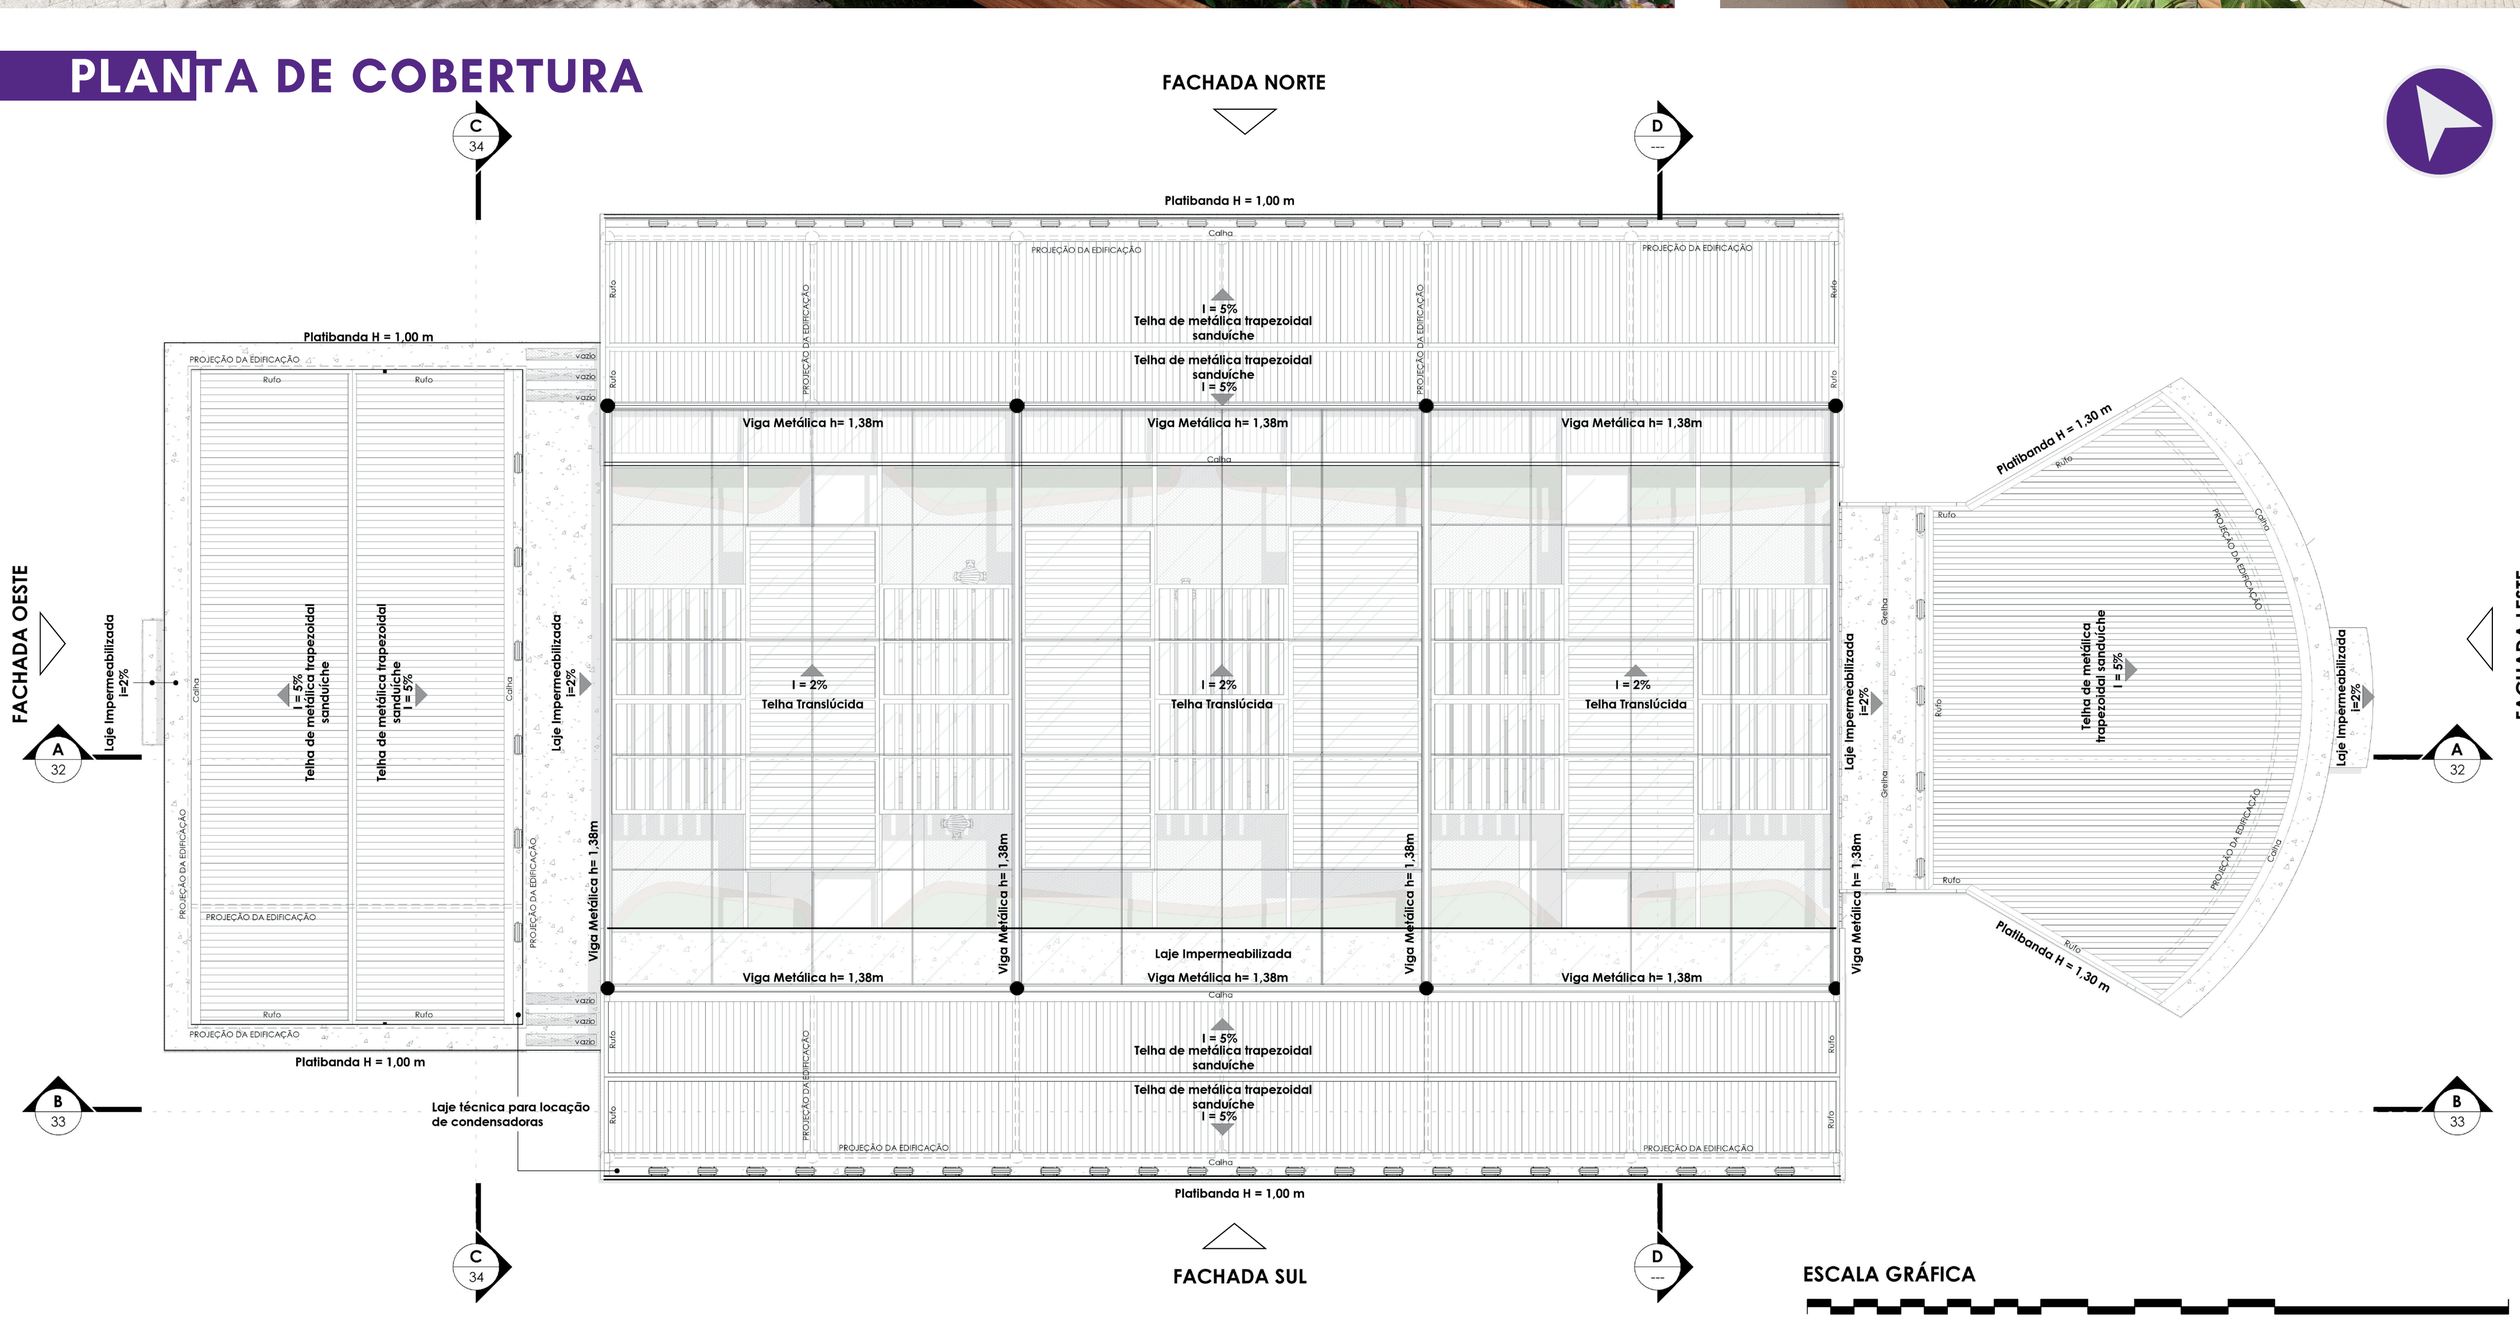

ESCALA GRÁFICA

0 10 20 30

ESTRUTURA

A estrutura escolhida para o projeto é híbrida, unindo elementos de diferentes materiais que atuam de forma independente. A combinação do concreto armado com o aço alia resistência, leveza e flexibilidade.

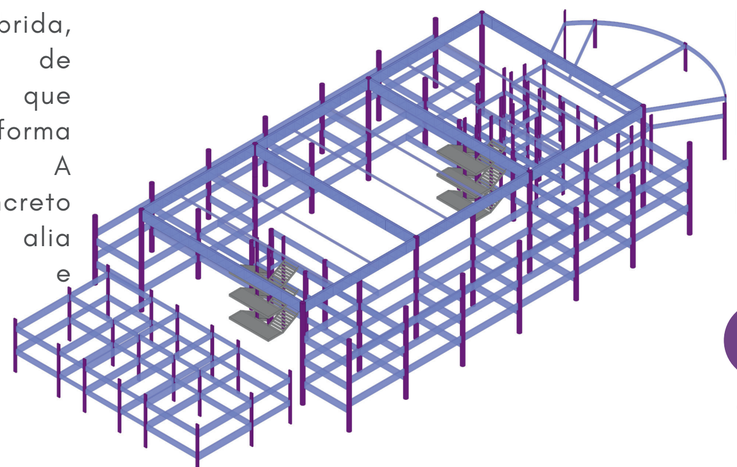

pilares

vigas

escada metálica

DESNIVEL

3,06m

E = 17cm

P = 30cm

PILARES

d=60 cm

15 x 40 cm

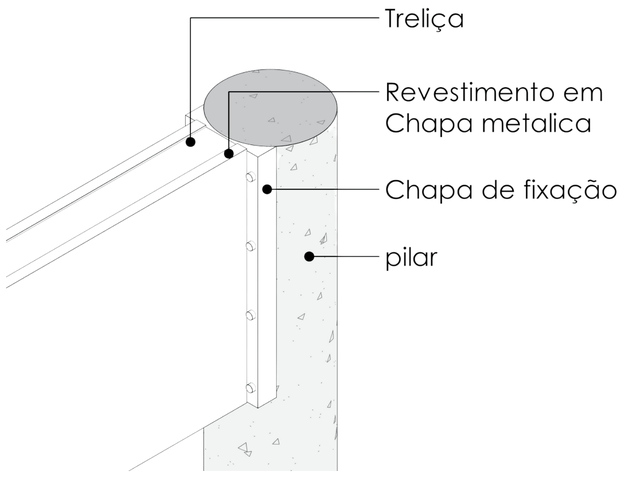

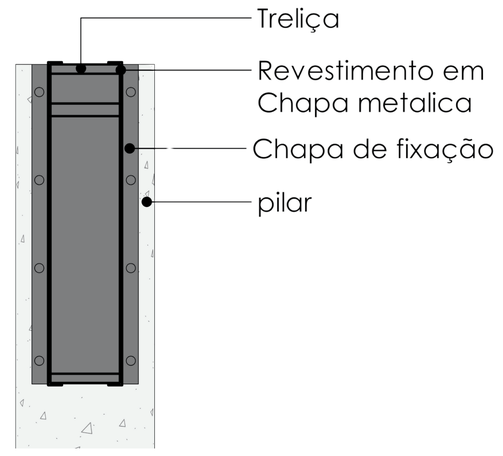

FACHADA SUL

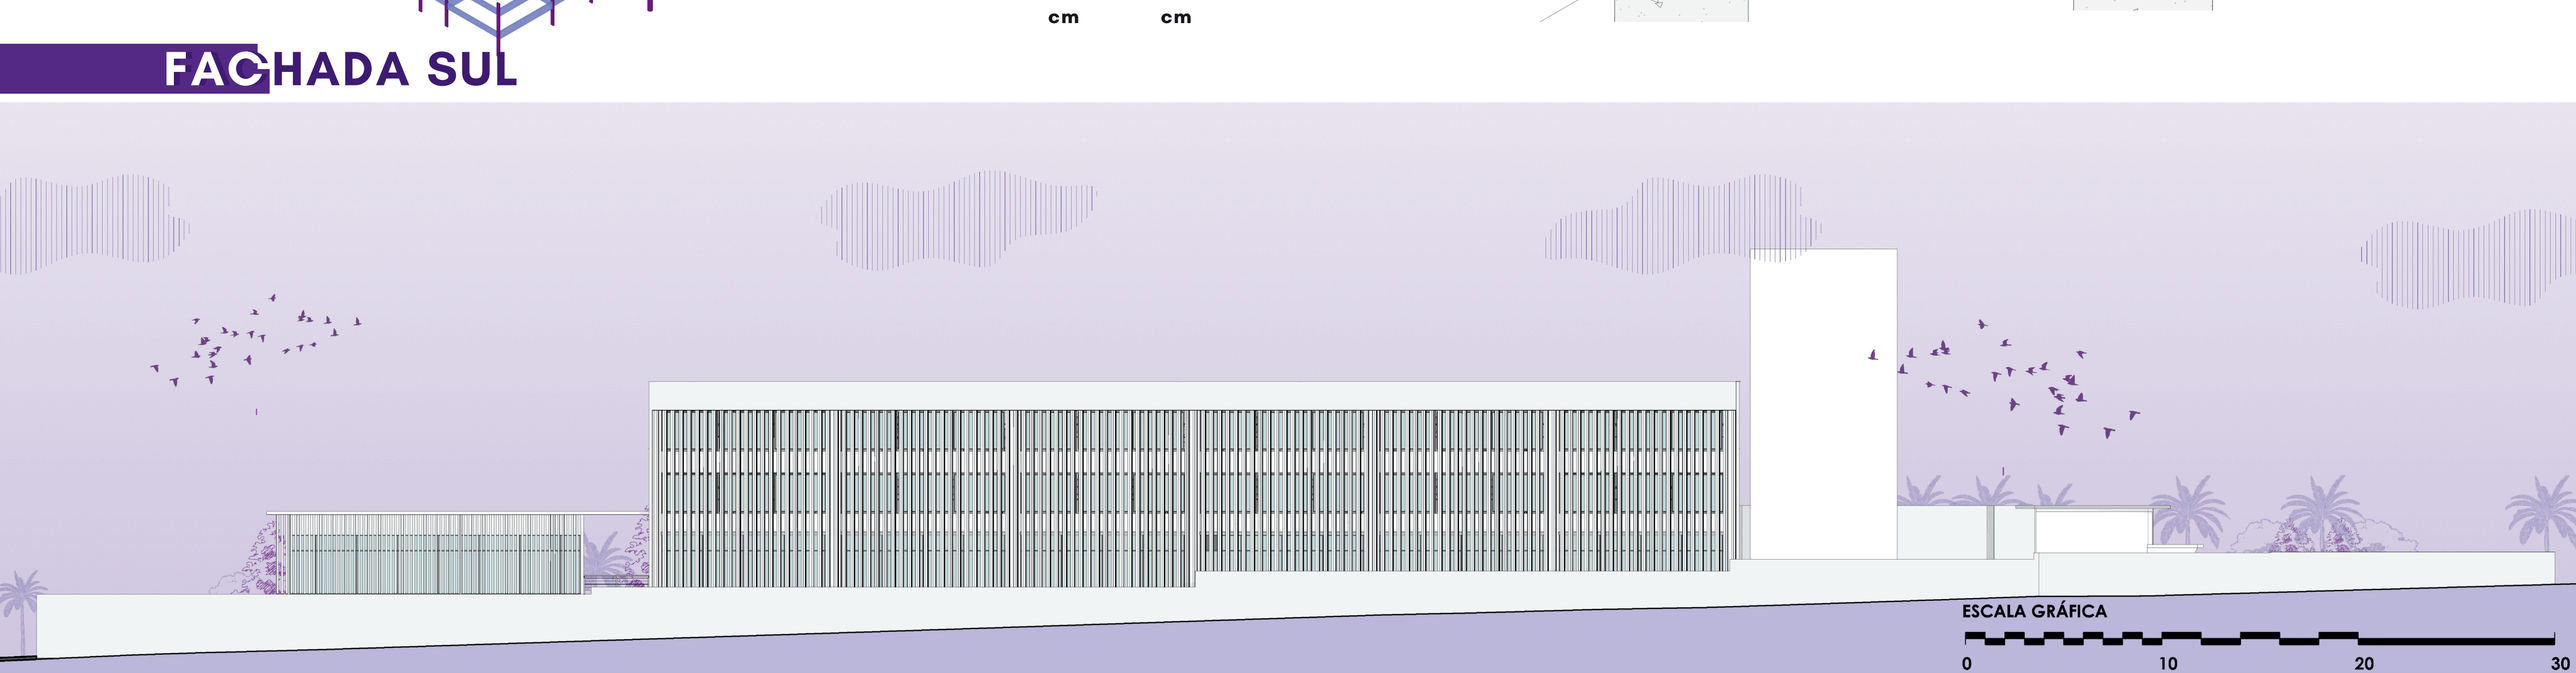

ESCALA GRÁFICA

0 10 20 30

RE-INVENTAR

REDE DE APOIO PROFISSIONALIZANTE PARA MULHERES EM SITUAÇÃO DE VULNERAILIDADE SOCIAL

TRABALHO DE CONCLUSÃO DE CURSO (TCC) | ARQUITETURA E URBANISMO| PONTIFÍCIA UNIVERSIDADE CATÓLICA DE GOIÁS| ESCOLA POLITÉCNICA E DE ARTES
ALUNA: DIOVANNA DA SILVA LIMA
ORIENTADOR: ARQ. PROFº. ME. JESUS HENRIQUE CHEREGATI.