



ALMA SERENAR

CENTRO DE APOIO MULTISSENSORIAL PARA PESSOAS TERMINAIS

PUC GOIÁS • ESCOLA POLITÉCNICA E DE ARTES • ARQUITETURA E URBANISMO
• DISCENTE: EDUARDA NERES • ORIENTAÇÃO: SANDRA PANTALEÃO •

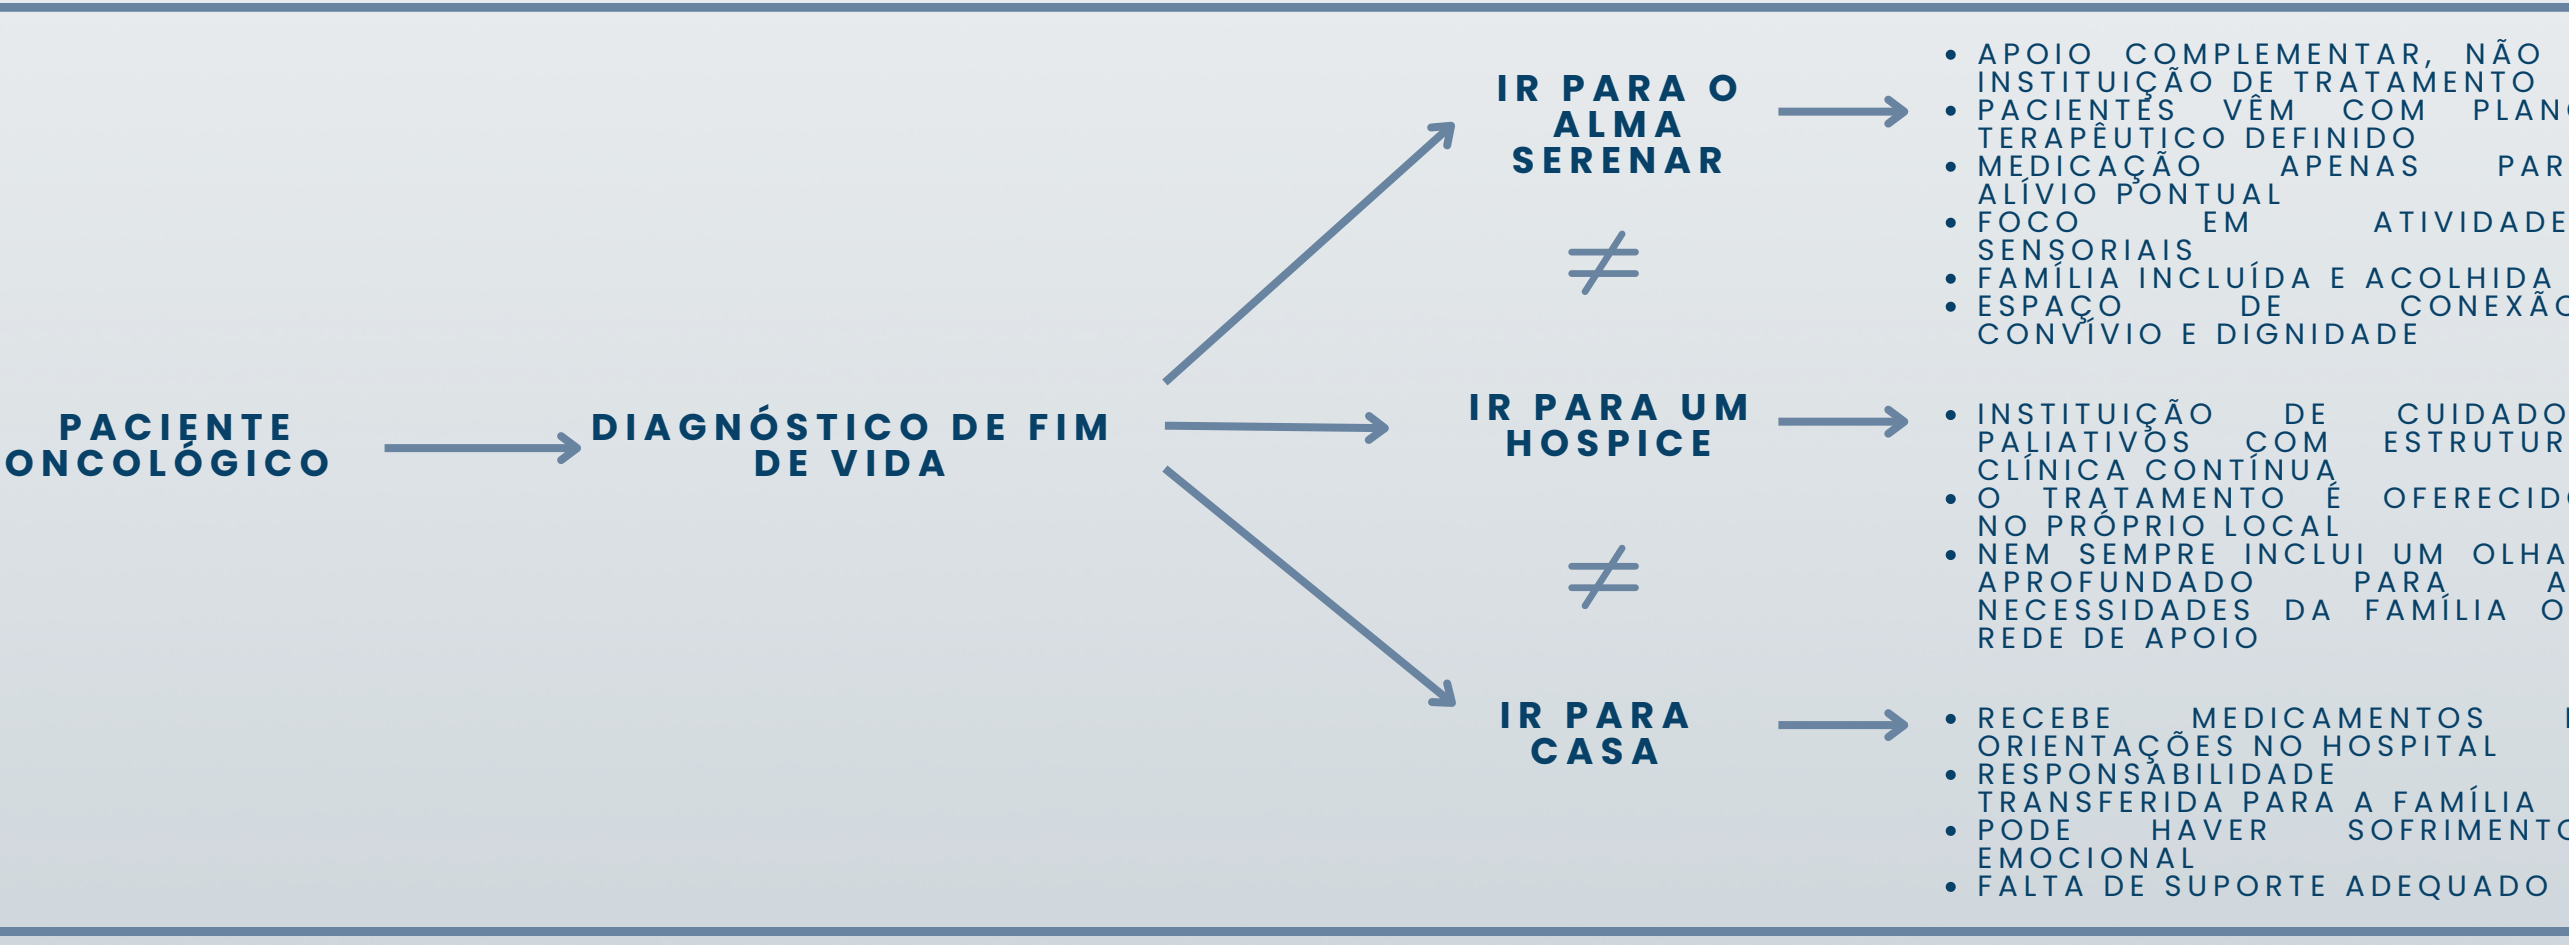

LOCALIZAÇÃO

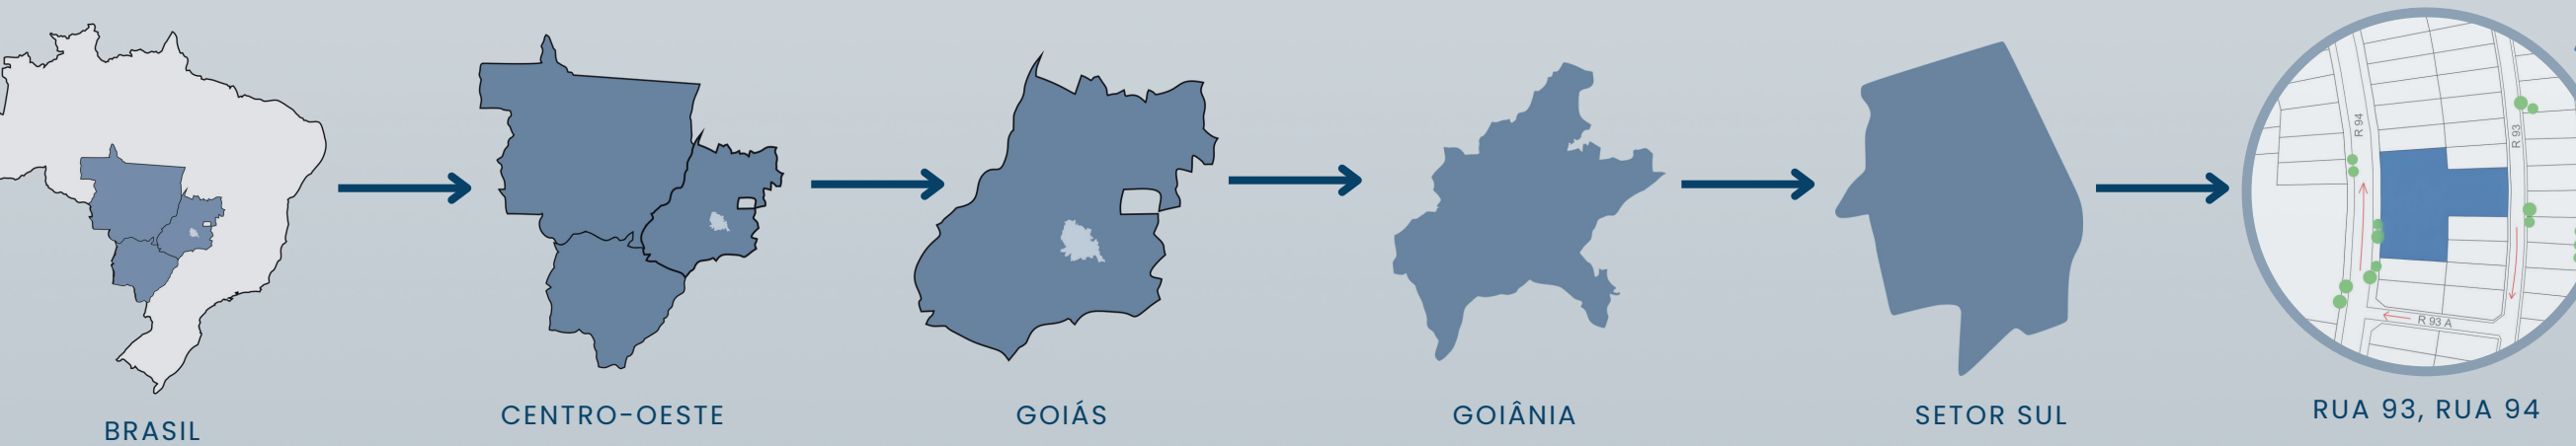


- O LOTE ESTÁ LOCALIZADO NO SETOR SUL DE GOIÂNIA, ENTRE A RUA 93 E A RUA 94, PRÓXIMO À PRAÇA CÍVICA, PONTO CENTRAL DA CIDADE. A PARTIR DESSE PRAÇA, SE RAMIFICAM VIAS IMPORTANTES COMO AS AVENIDAS GOIÁS, ANHANGUERA, UNIVERSITÁRIA E MARGINAL BOTAFOGO, GARANTINDO BOA ACESSIBILIDADE.
- A RODOVIÁRIA FICA A APENAS 9 MINUTOS DE CARRO OU 25 MINUTOS DE TRANSPORTE PÚBLICO, FACILITANDO O ACESSO DE PESSOAS DE OUTRAS CIDADES, O QUE TORNA A LOCALIZAÇÃO ESTRATÉGICA PARA O PROJETO.
- A PROXIMIDADE COM O HOSPITAL ARAÚJO JORGE FACILITA O ACESSO DE PACIENTES EM CUIDADOS PALIATIVOS, ENQUANTO O HOSPITAL SANTA HELENA, QUASE EM FRENTE AO LOTE, GARANTE SUPORTE EMERGENCIAL.
- O HOSPITAL DAS CLÍNICAS DA UFG FORTALECE A CONEXÃO COM A REDE PÚBLICA DE ALTA COMPLEXIDADE.
- JÁ O CEBROM, DA REDE PRIVADA, COMPLEMENTA O ENTORNO COM ATENDIMENTO ONCOLÓGICO ESPECIALIZADO.



PROGRAMA DE NECESSIDADES


- ADM.**
ÁREA: 133,54 m²
- ÁREA MÉDICA**
ÁREA: 153,79 m²
- CONSULTÓRIOS**
ÁREA: 147,14 m²
- SERVIÇOS**
ÁREA: 323,71 m²
- Á. PRIVATIVA**
ÁREA: 2.172,28 m²
- APOIO FAMÍLIA**
ÁREA: 63,89 m²
- ÁREA COMUM**
ÁREA: 805,50 m²
- GERAL**
ÁREA: 3.800,00 m²

PARTIDO

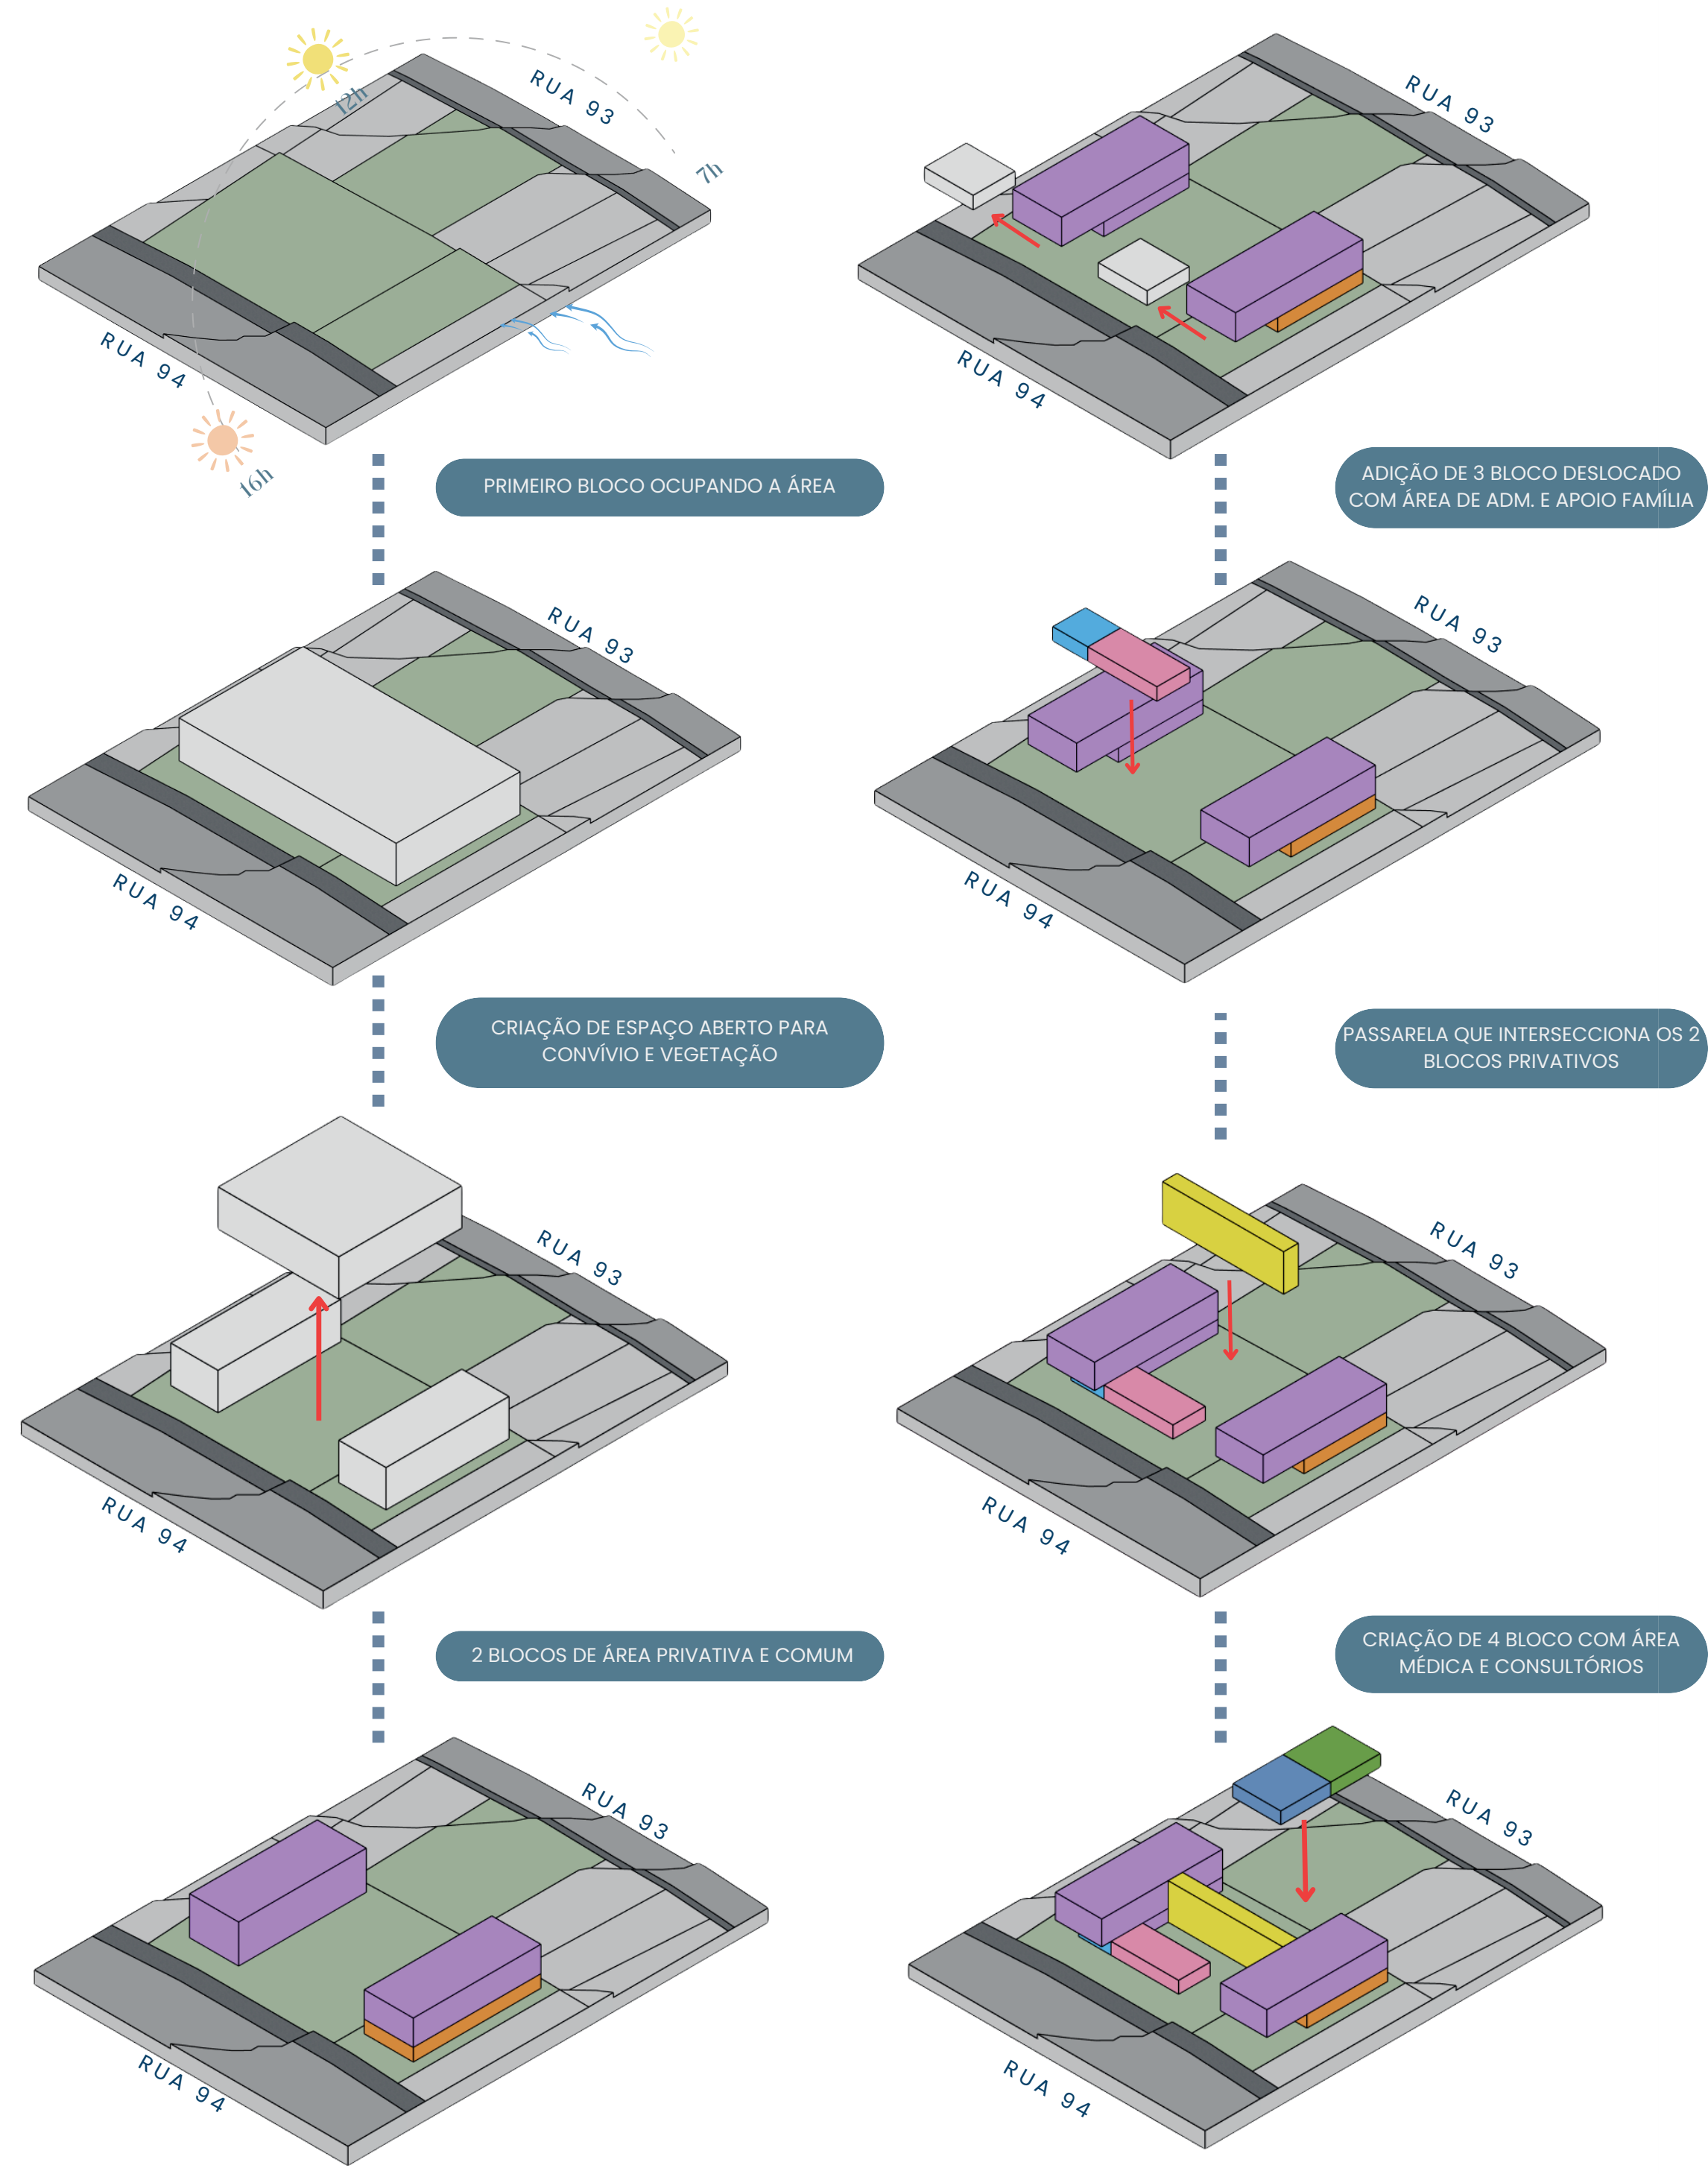

SETORIZAÇÃO

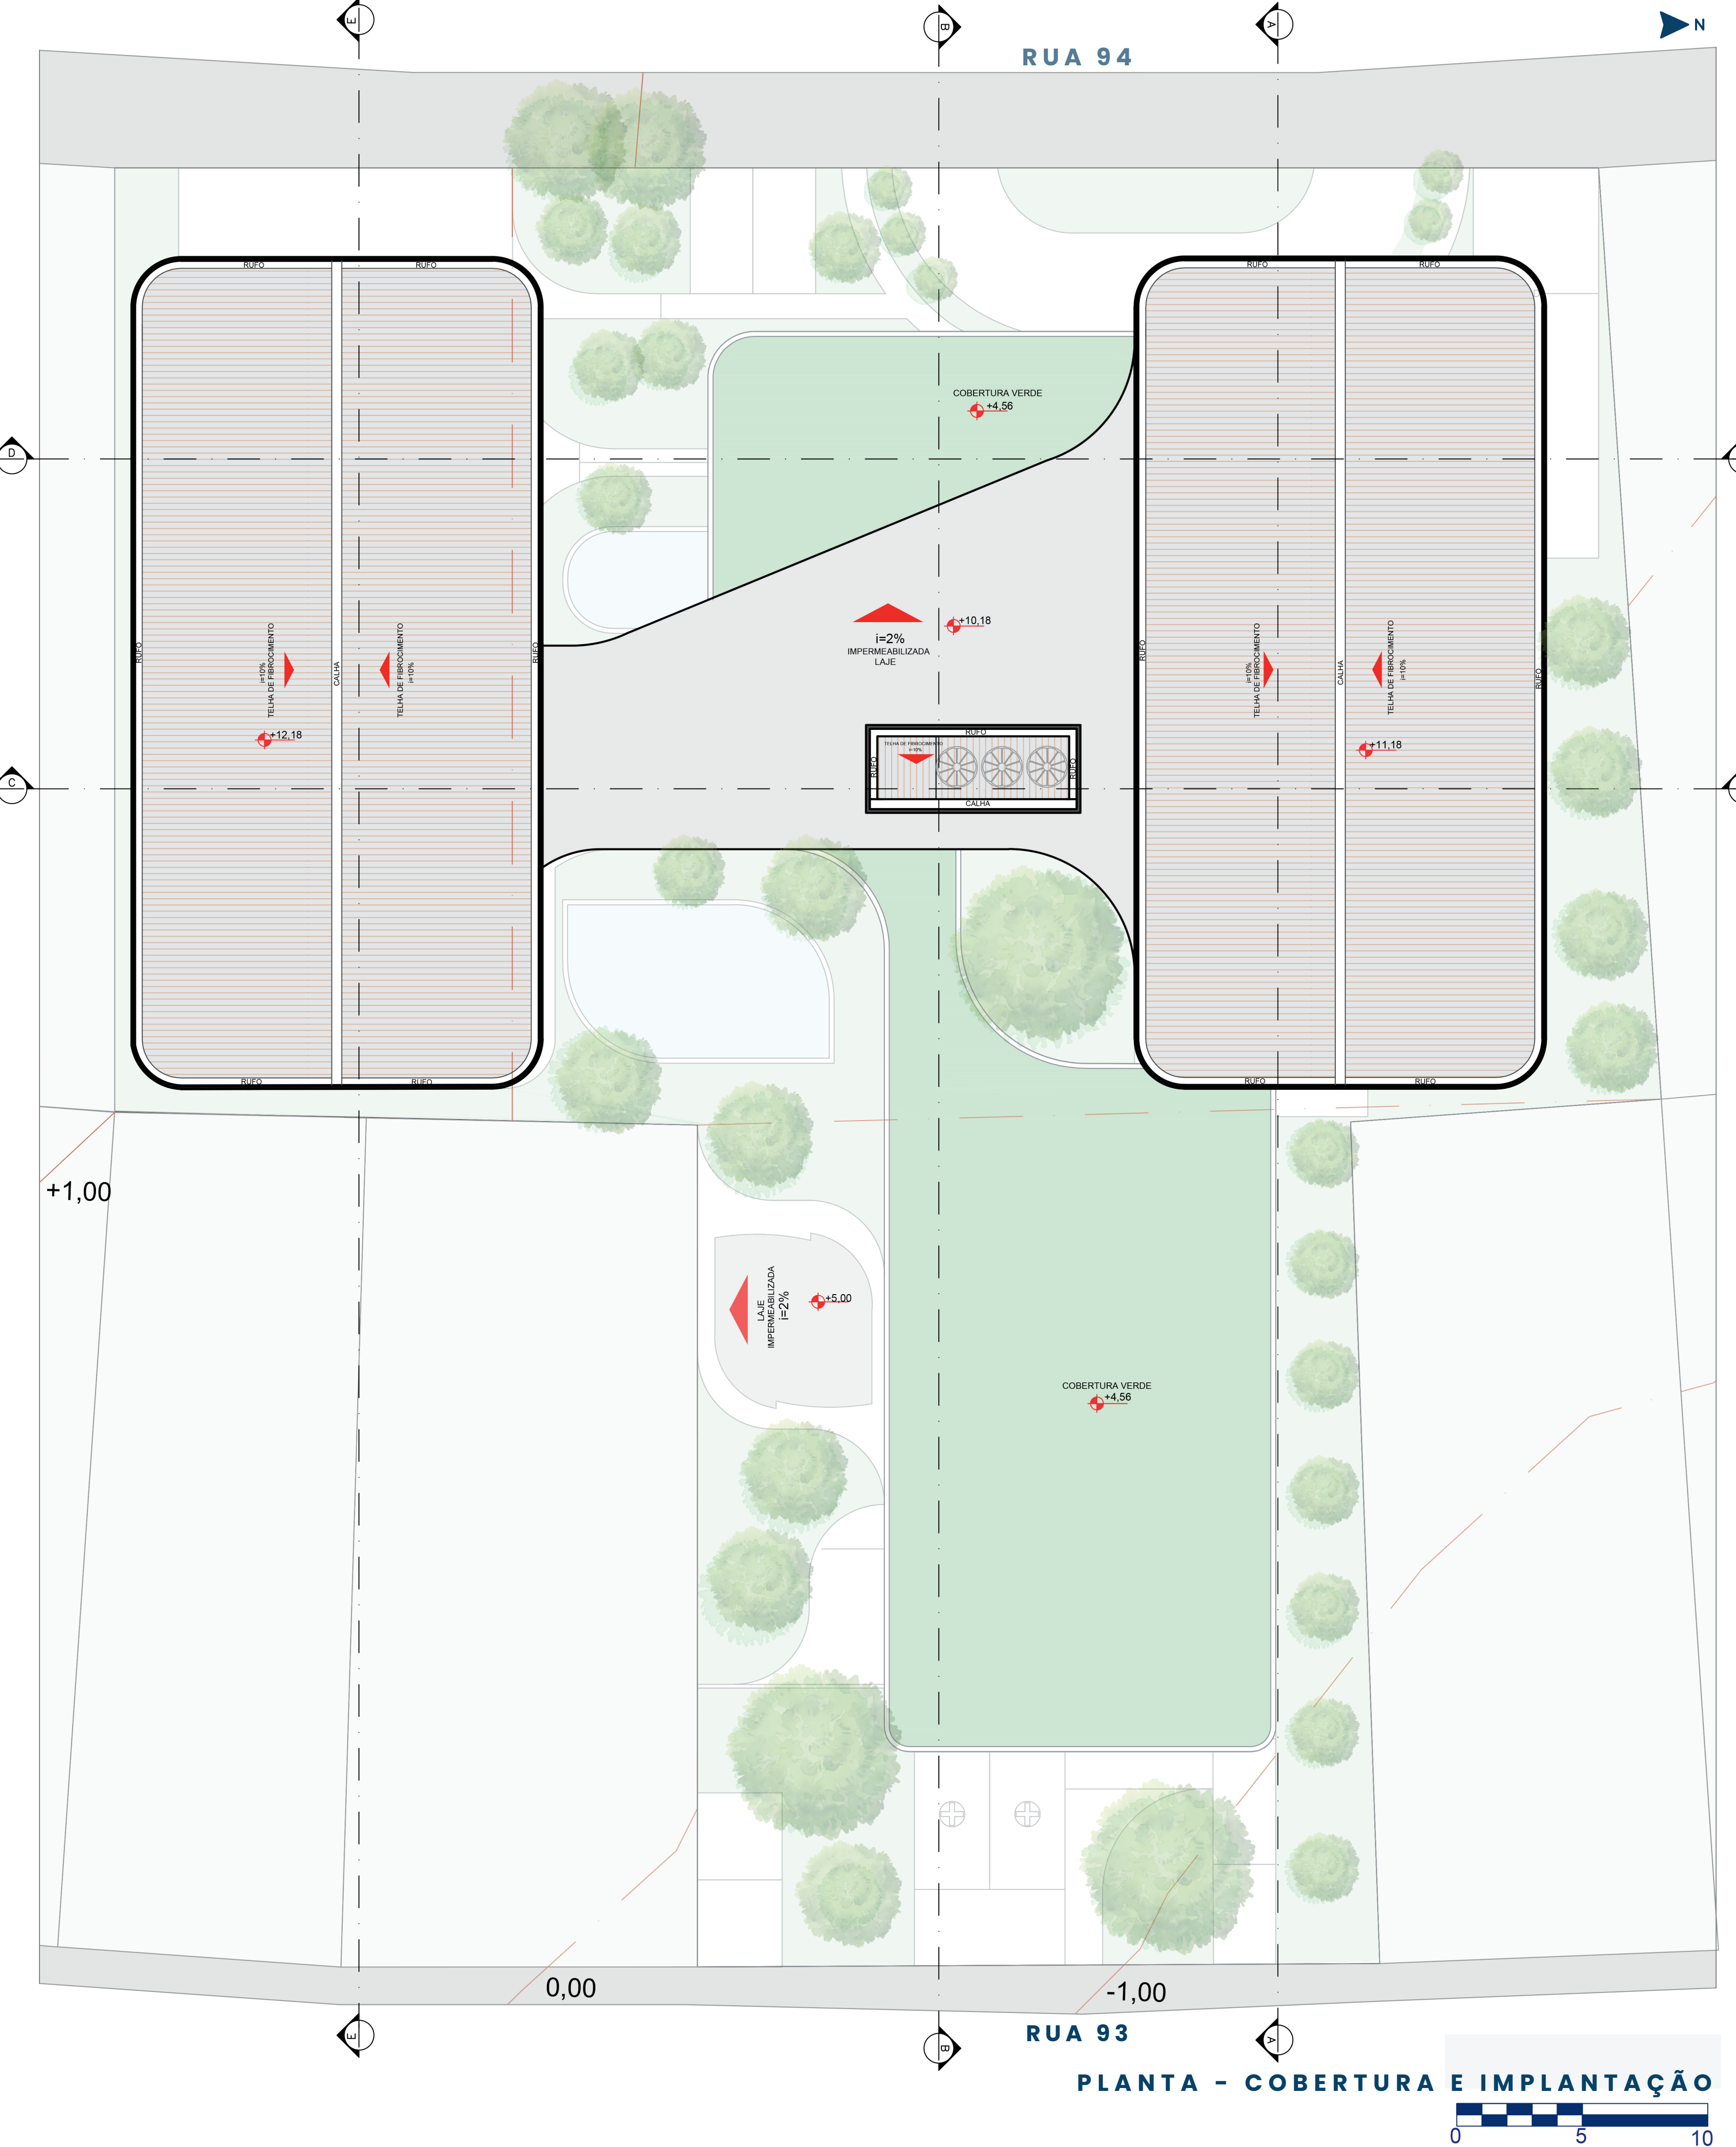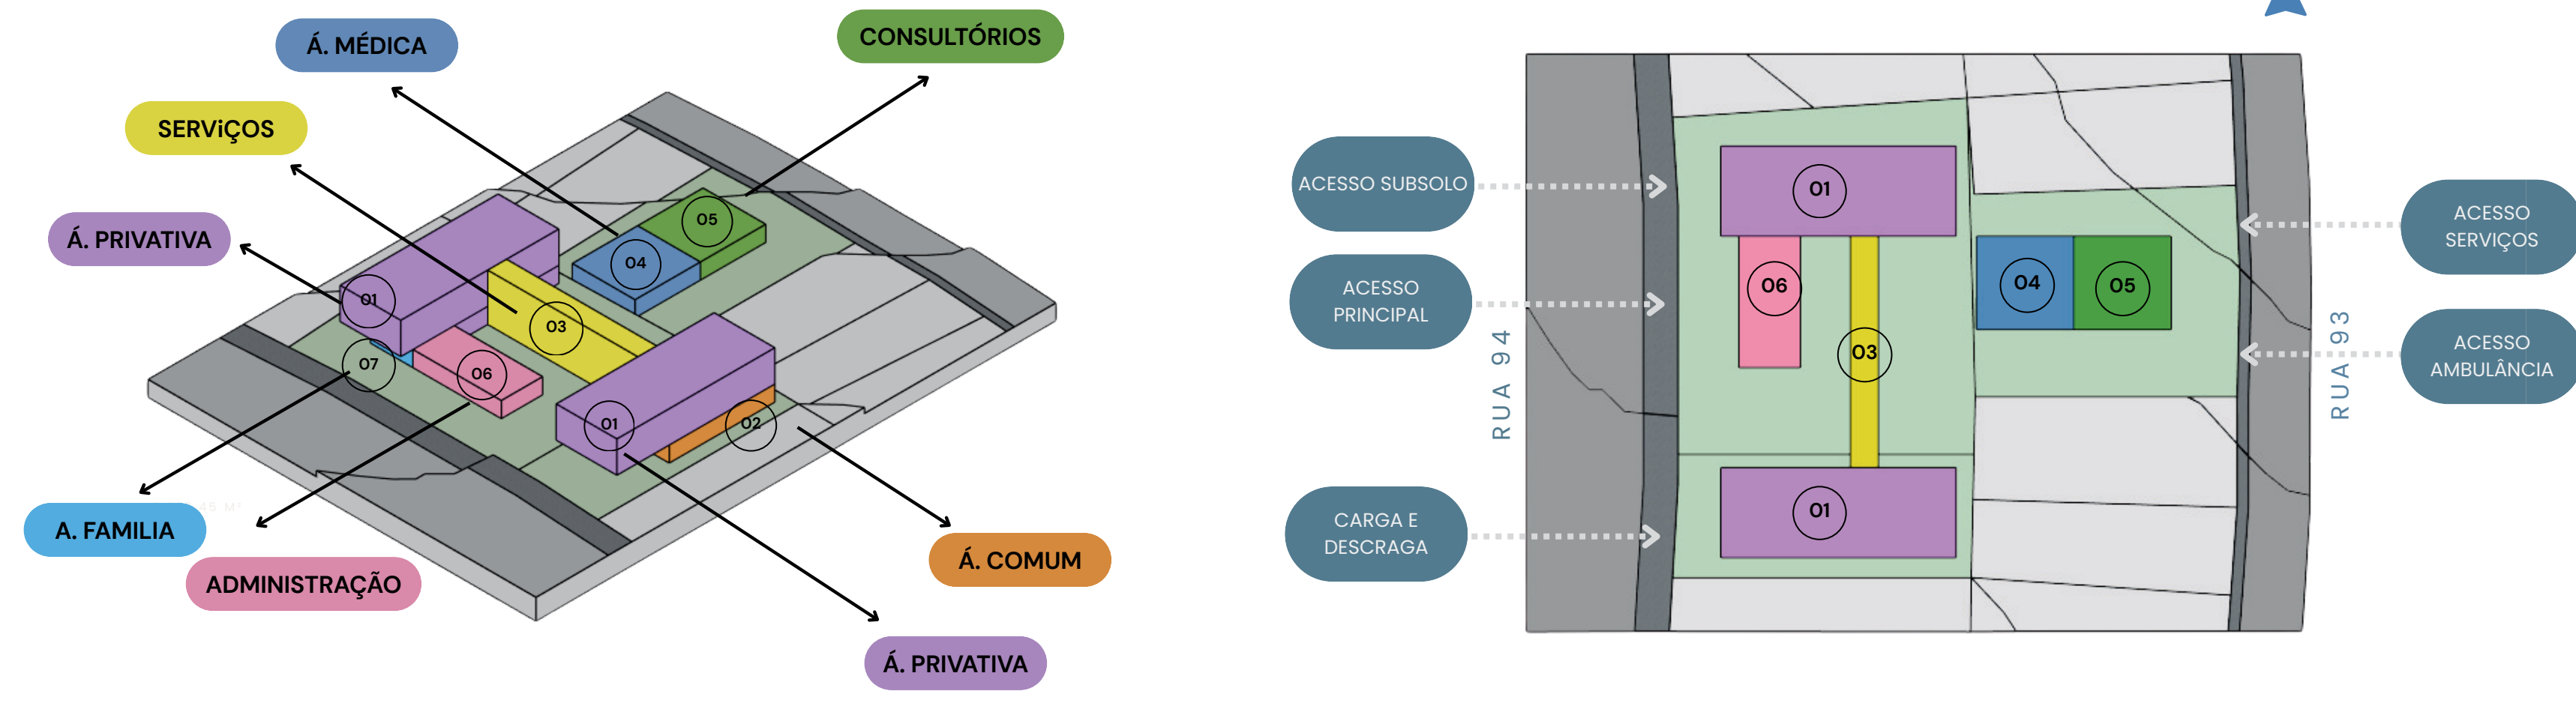

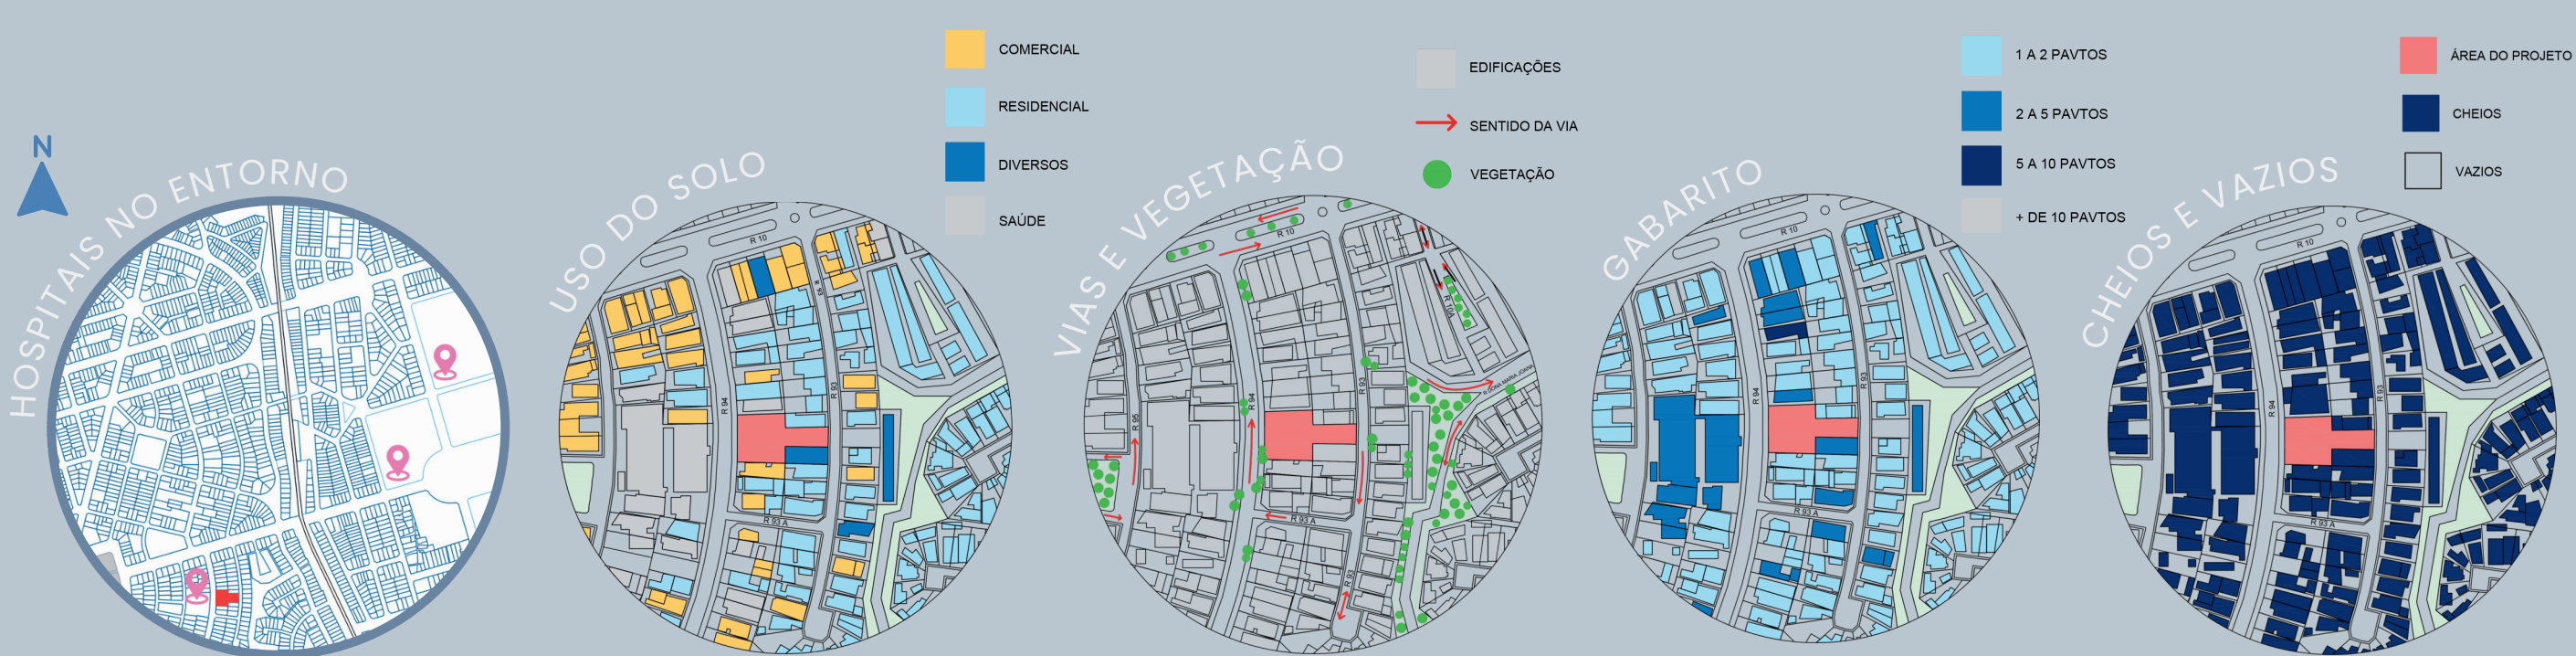

ESTUDOS DE CASO

WILLSON HOSPICE HOUSE

FICHA TÉCNICA:

- NOME: WILLSON HOSPICE HOUSE
- LOCALIZAÇÃO: ALBANY, GEORGIA, EUA
- PROPRIETÁRIO/OPERADOR: PHEBE PUTNEY HEALTH SYSTEM
- ANO DE CONCLUSÃO: 2010
- ÁREA CONSTRUÍDA: APROX. 3.623 M² (39.000 PÉS²)
- CAPACIDADE: 18 QUARTOS PRIVATIVOS PARA PACIENTES EM CUIDADOS PALIATIVOS



criar um ambiente sensorial agradável com materiais naturais e luz suave

INSERIR ÁREAS DE APOIO À FAMÍLIA, COMO SALA DE MEDITAÇÃO

CONCEITO DE RESIDÊNCIA PARA REDUZIR A CARGA EMOCIONAL DO AMBIENTE

IMPLANTAR QUARTOS COM VISTA PARA JARDINS, GARANTINDO PRIVACIDADE E ACOELHIMENTO.

CENTRO MAGGIE DE LEEDS

FICHA TÉCNICA:

- NOME: CENTRO MAGGIE DE LEEDS
- LOCALIZAÇÃO: LEEDS, REINO UNIDO
- ARQUITETOS: HEATHERWICK STUDIO
- ANO DE CONCLUSÃO: 2020
- ÁREA CONSTRUÍDA: 402 M²
- FUNÇÃO: CENTRO DE APOIO GRATUITO QUE OFERECE SUPORTE PRÁTICO E EMOCIONAL PARA PESSOAS COM CâNCER.



INCORPORAR JARDINS ACESSÍVEIS E JANELAS COM VISTAS VERDES NOS QUARTOS

USAR MATERIAIS NATURAIS PARA GERAR CONFORTO EMOCIONAL

criar um layout fluido e livre de barreiras físicas

ARQUITETURA SENSORIAL E SIMPLES, QUE PROMOVE BEM-ESTAR

CENTRO URBANO DE TRATAMENTO PARA DOENTES TERMINAIS

FICHA TÉCNICA:

- NOME: CENTRO URBANO DE TRATAMENTO PARA DOENTES TERMINAIS
- LOCALIZAÇÃO: COPENHAGUE, DINAMARCA
- ARQUITETURA: NORD ARCHITECTS
- ANO DE CONCLUSÃO: 2014
- ÁREA CONSTRUÍDA: APROXIMADAMENTE 10.000 M²
- FUNÇÃO: CENTRO DE SAÚDE ESPECIALIZADO EM CUIDADOS PALIATIVOS PARA PACIENTES TERMINAIS




criar blocos organizados como casas, com jardins conectando os espaços internos

IMPLANTAR O CENTRO DENTRO DA MALHA URBANA, PROMOVENDO INTEGRAÇÃO COM A CIDADE E COMUNIDADE


UTILIZAR PÁTIOS INTERNOS E VARANDAS COMO RECURSO PARA CONFORTO SENSORIAL E CONTATO COM A NATUREZA

INCLUIR SALAS DE RECLUSÃO E ESPIRITUALIDADE COMO APOIO EMOCIONAL E SIMBÓLICO À FASE FINAL DA VIDA



USUÁRIOS

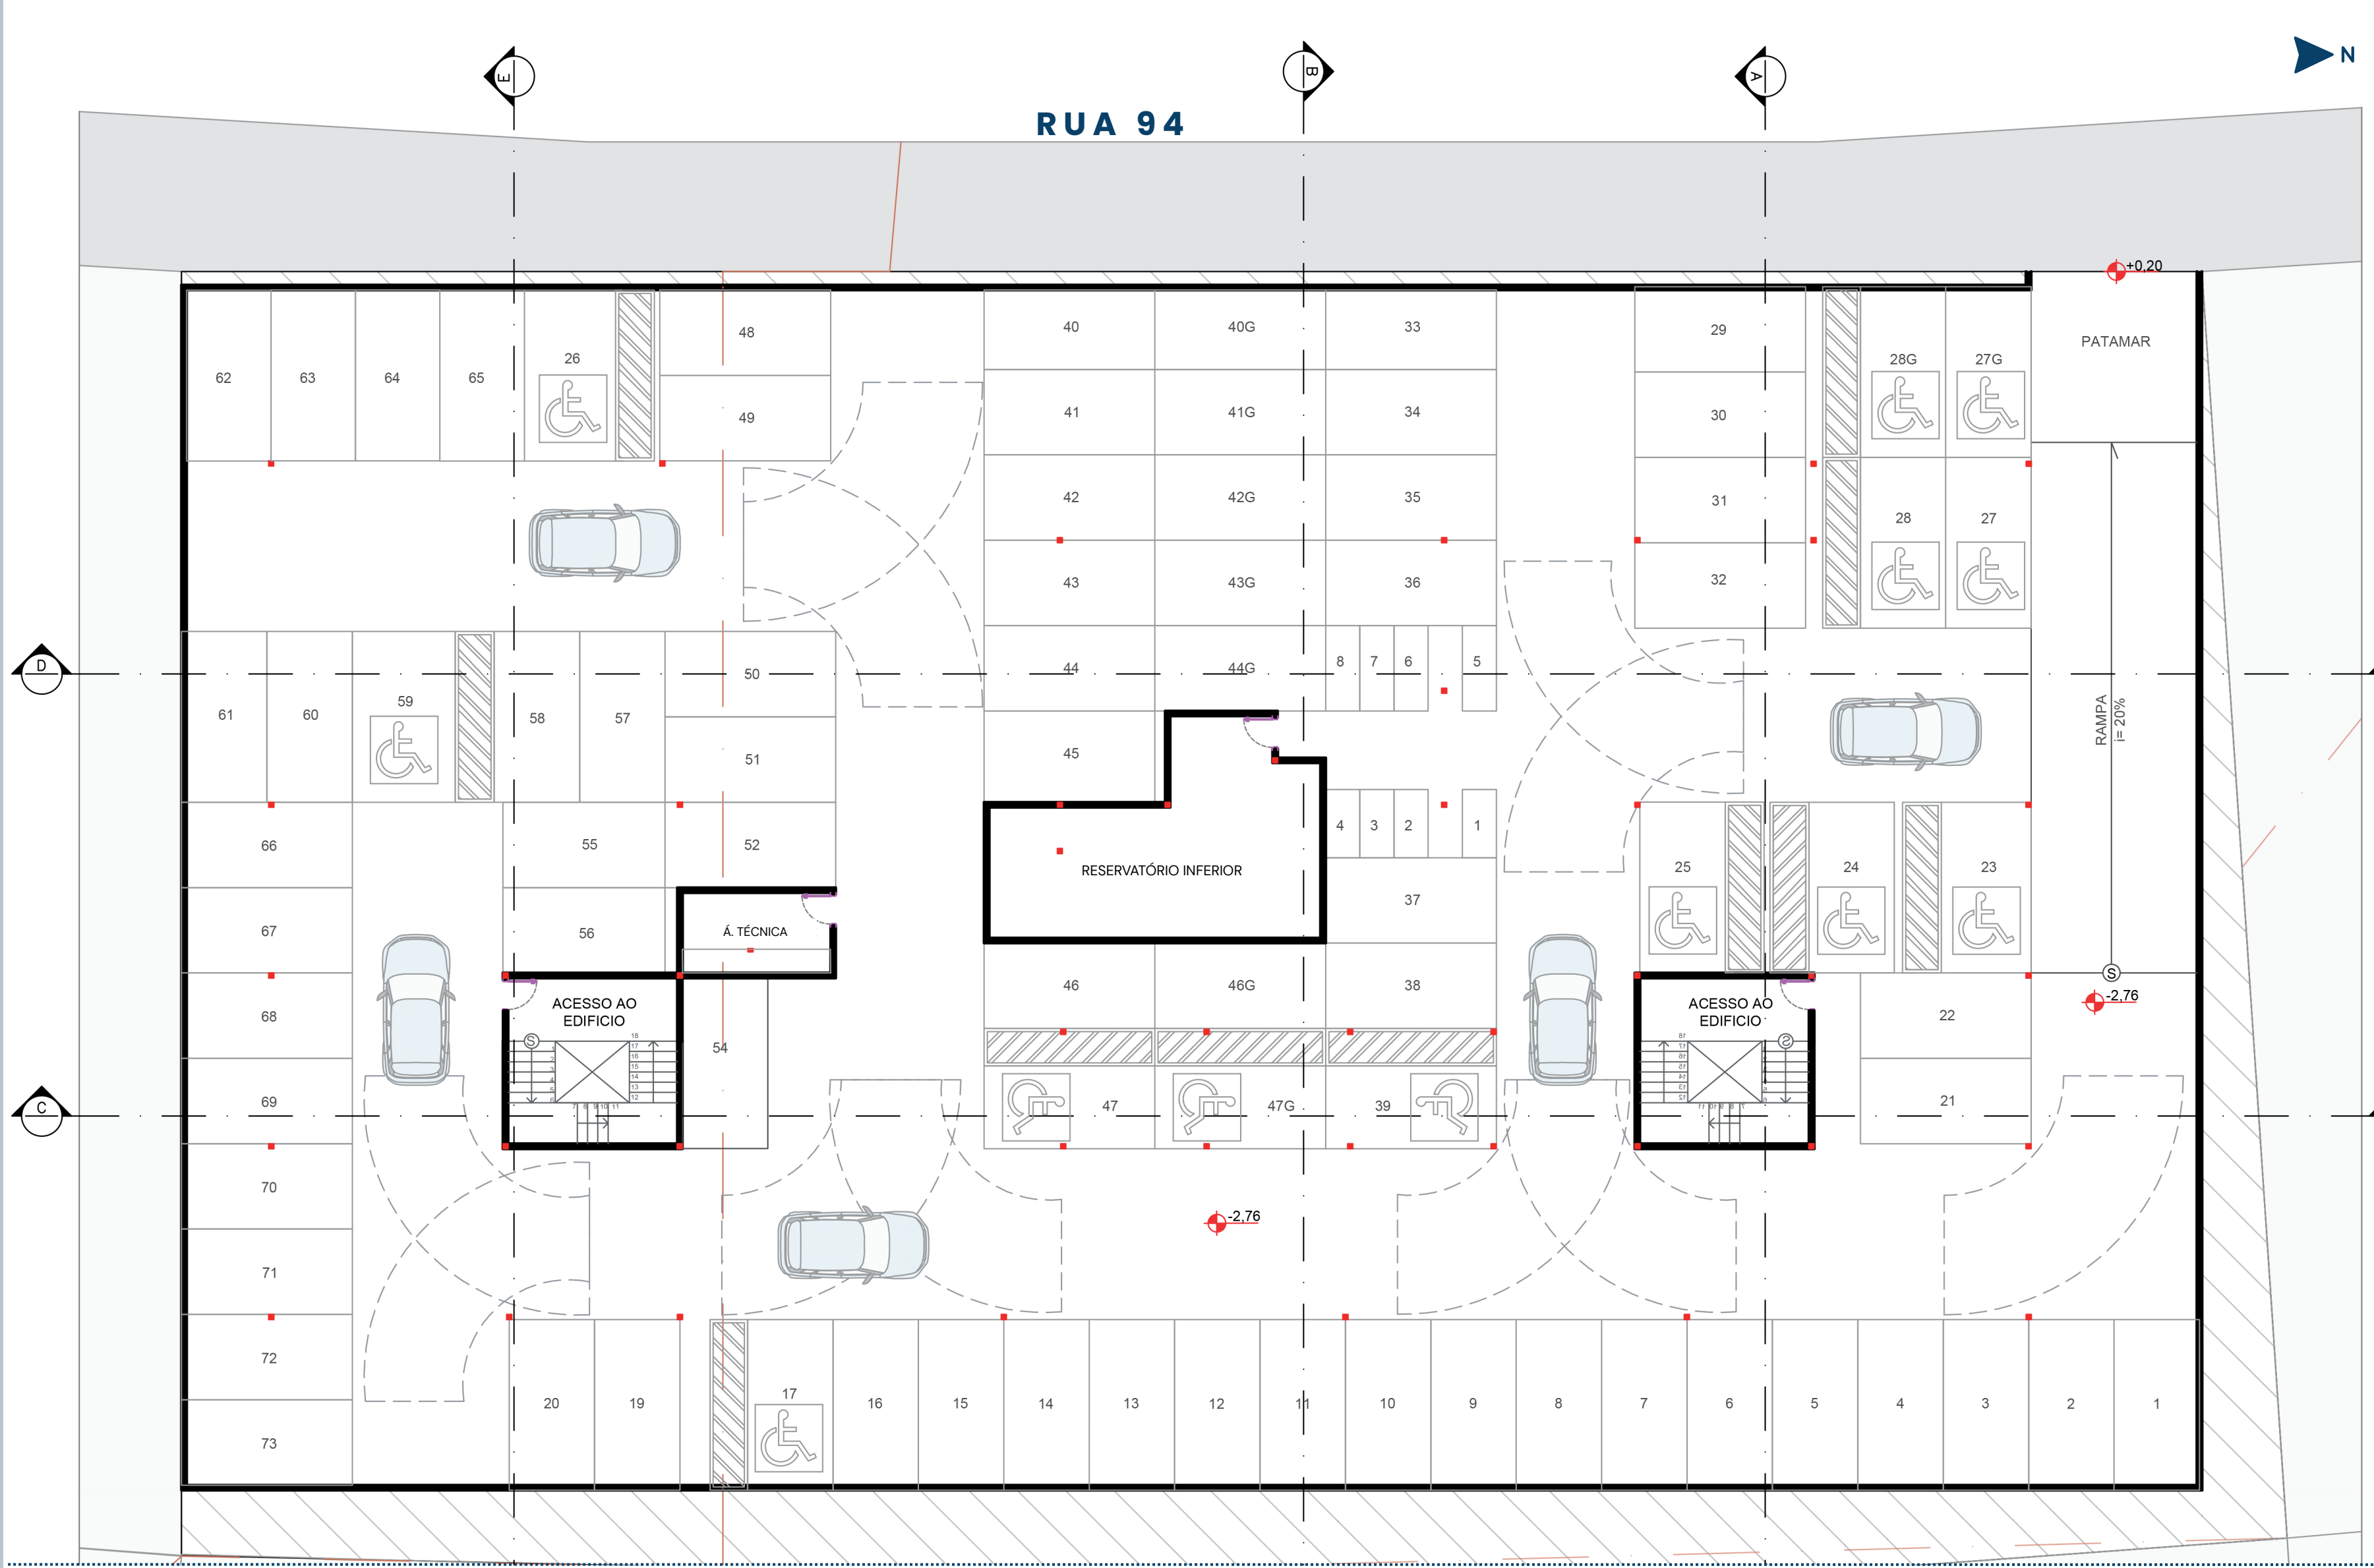

PLANTA - SUBSOLO

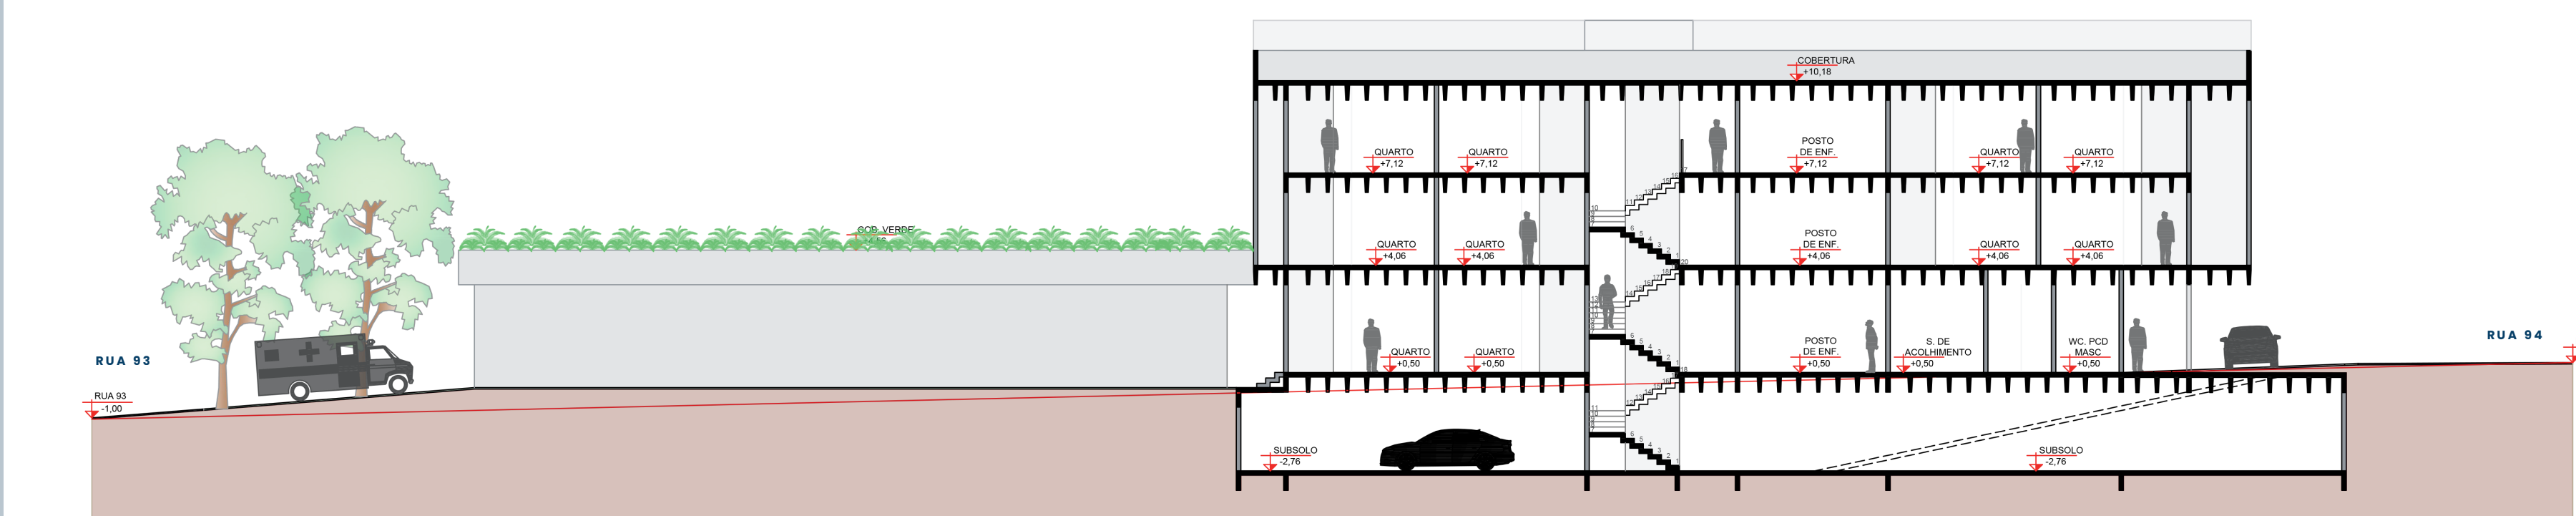


CORTE AA

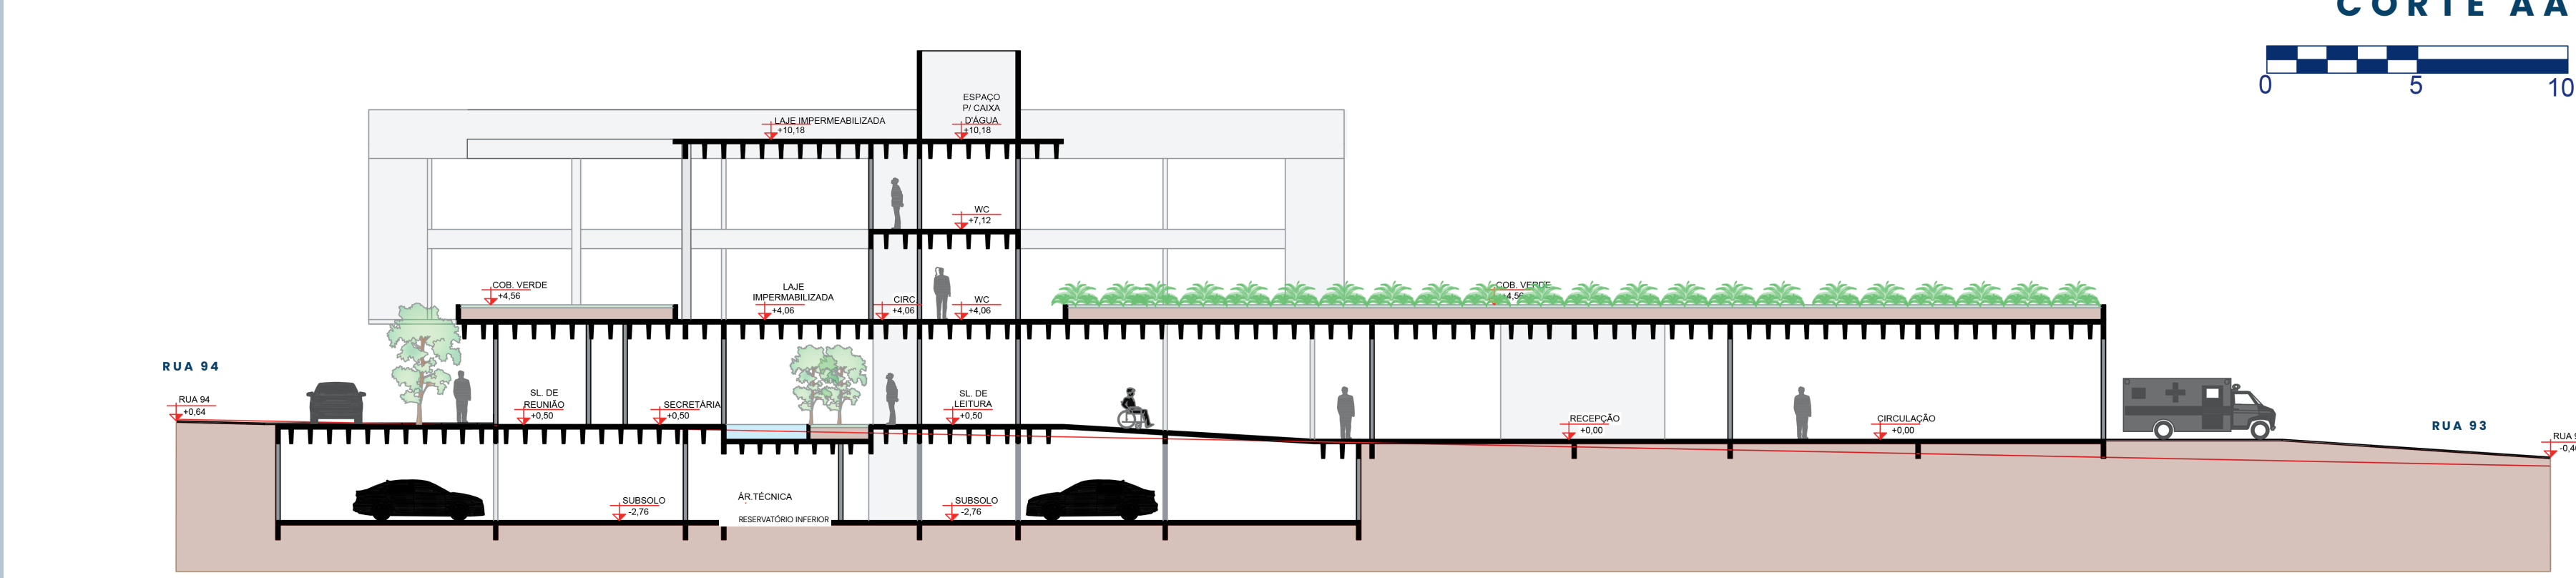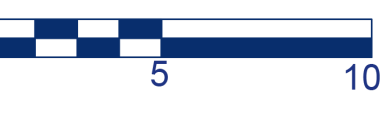

CORTE BB



PLANTA - TÉRREO

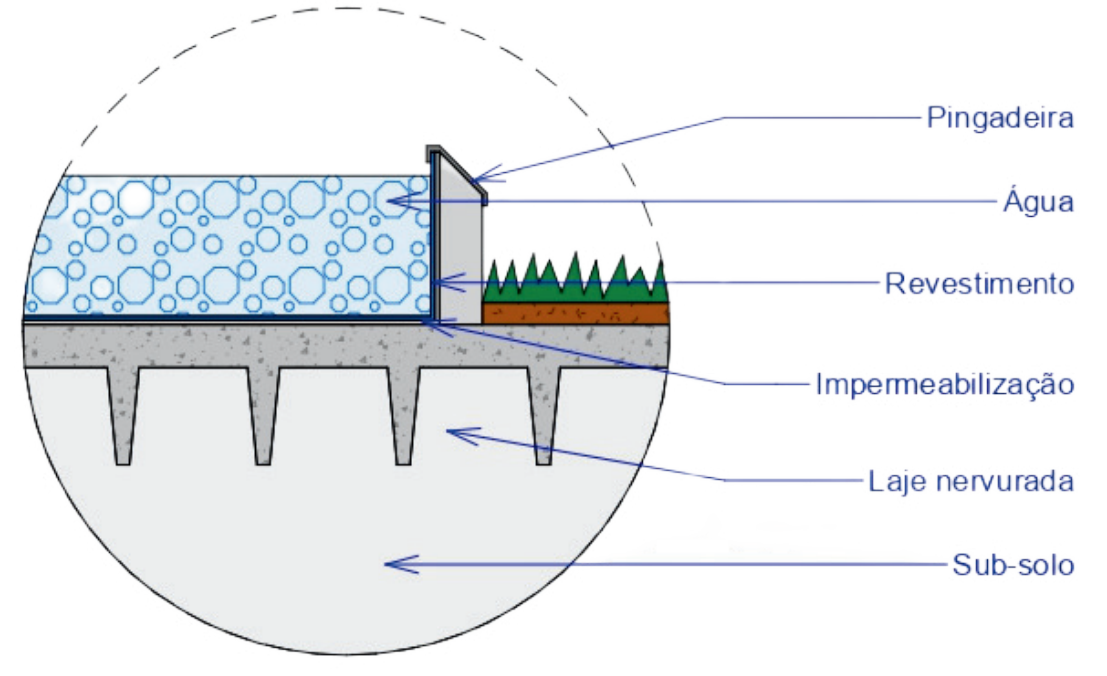

DET. ESPELHO D'ÁGUA

- Pingadeira
- Água
- Revestimento
- Impermeabilização
- Laje nervurada
- Sub-solo



