


CASA AURORA


Temática: Arquitetura Prisional
Tema: Centro de Reintegração Socioeducativo para Menores Infratores

Este trabalho busca repensar a arquitetura dos centros socioeducativos em Goiânia, entendendo que o espaço físico influencia diretamente os processos de responsabilização, aprendizagem e reconstrução pessoal dos adolescentes em conflito com a lei. A proposta parte da necessidade de superar modelos punitivos e insalubres ainda presentes no Estado, substituindo-os por ambientes que promovam dignidade, pertencimento e oportunidades reais de desenvolvimento.

A pesquisa integra legislação, estudos de caso humanizados e análises territoriais para construir uma alternativa arquitetônica que acolhe sem fragilizar a segurança institucional e que resguarda não apenas os jovens, mas também os profissionais, familiares e toda a rede que sustenta o atendimento socioeducativo. O projeto se coloca como um exercício de experimentação: um espaço capaz de educar, proteger e reintegrar, revelando que o ambiente construído pode ser agente ativo na transformação social e na renovação dos caminhos de cada indivíduo que por ele transita.

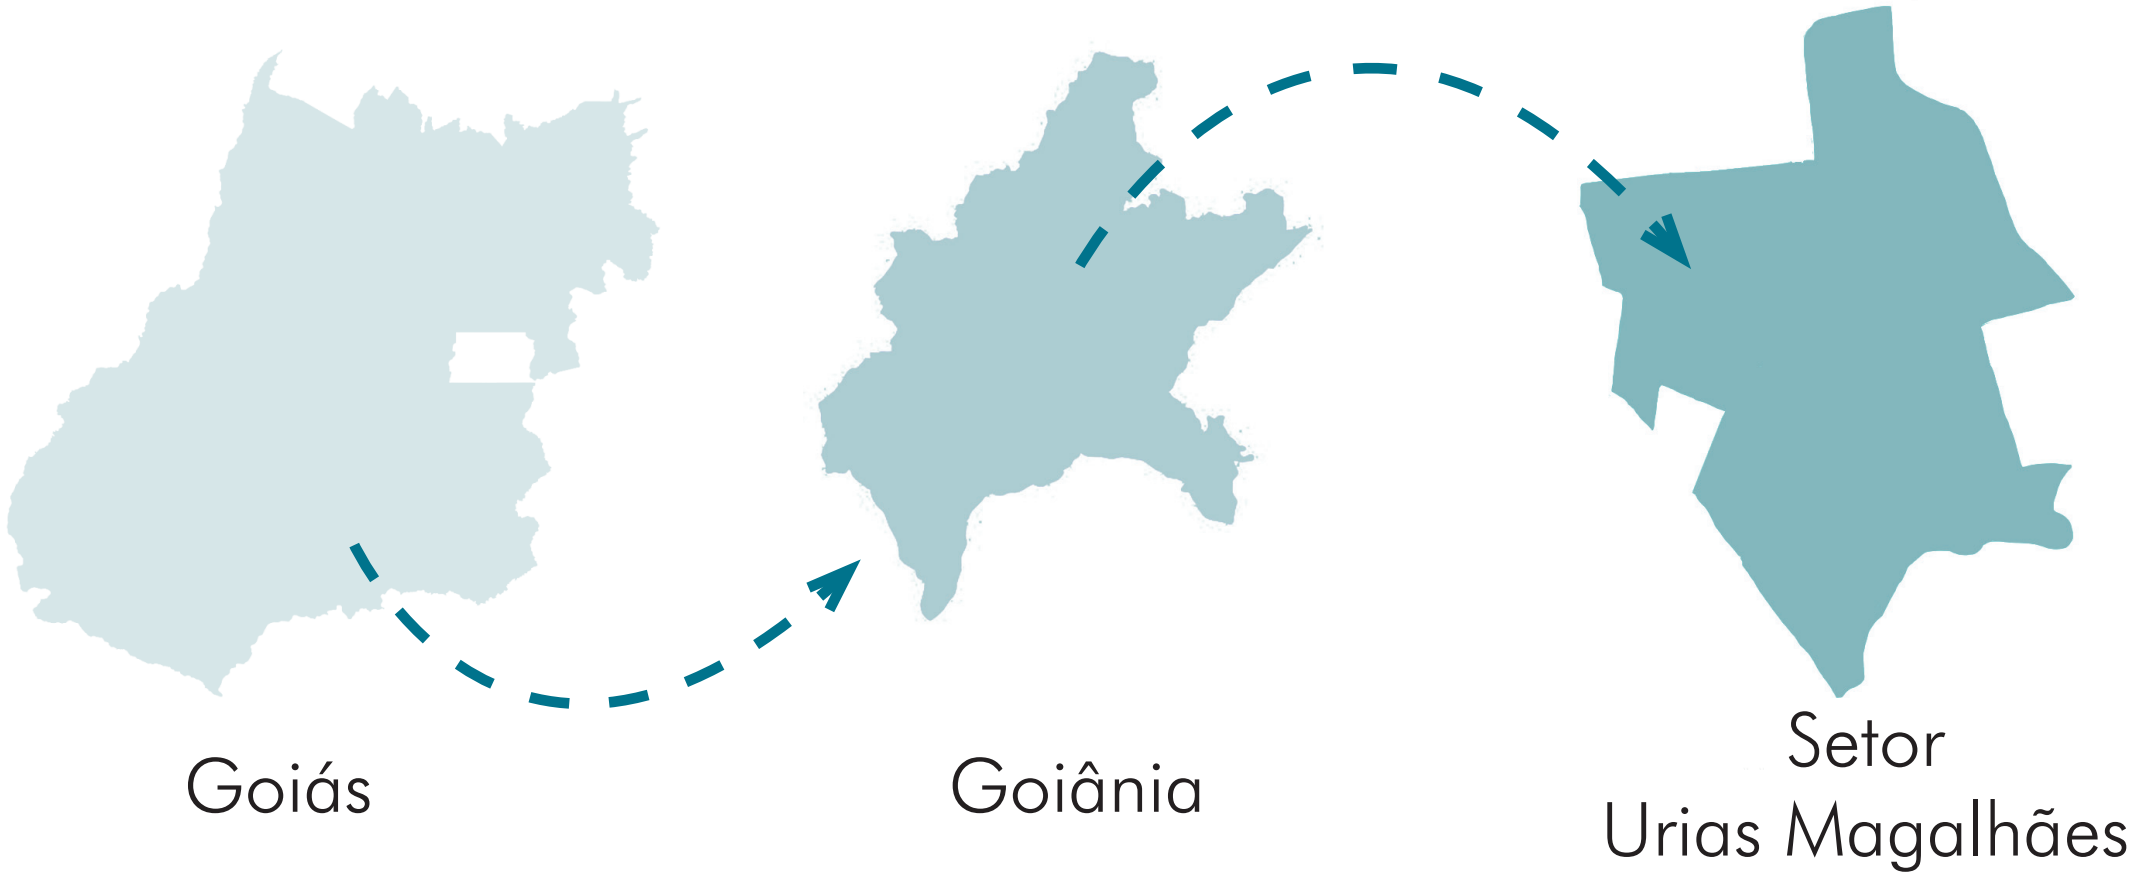

Perfil Socioeducativo dos Adolescentes Privados de Liberdade em Goiás (SINASE, 2024)

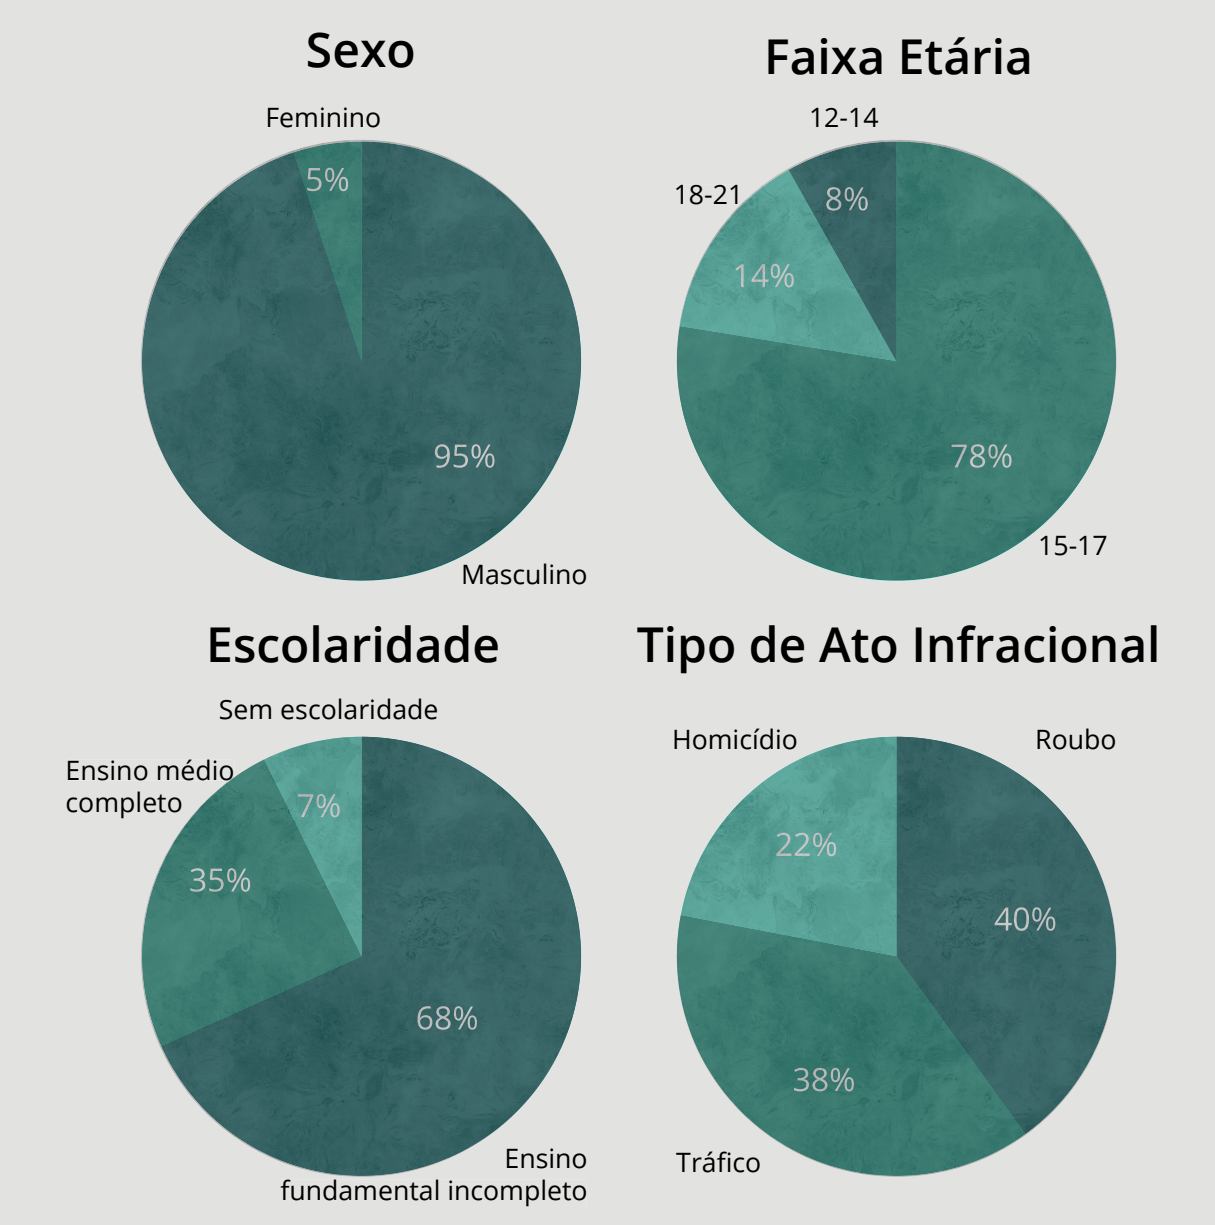

Unidade de Atendimento em Goiânia

Centro de Atendimento Socioeducativo (CASE), Setor Vera Cruz, Goiânia-GO
Oferece medidas socioeducativas de internação para até 162 internos (136 masc. e 26 fem.)
Em 2017, chegou a abrigar mais de 140 adolescentes e atualmente abriga 49 adolescentes.

Casa de Semiliberdade para Adolescentes de Goiânia e Aparecida de Goiânia, Chácara do Gov., Goiânia-GO
Oferece medidas socioeducativas de internação para até 20 adolescentes.

Delegacia de Policia de Apuração de Atos Infracionais,DEPAI - Jd. Goiás, Goiânia-GO
Atua no atendimento inicial de adolescentes detidos, funcionando como central de encaminhamento.

Atos infracionais atribuídos aos(as) adolescentes em restrição e privação de liberdade, por identidade de gênero, em 2024 (Brasil).

Ato infracional	Internação	Internação provisória	Internação sanção	Semiliberdade	Total	%
Roubo	3.067	744	66	458	4.335	31,7%
Tráfico de drogas	2.400	833	130	328	3.691	27,0%
Homicídio	1.331	267	8	114	1.720	12,6%
Outros	458	116	27	55	656	4,8%
Furto	382	132	34	70	618	4,5%
Tentativa de homicídio	273	51	2	23	349	2,6%
Estupro	225	38	2	65	330	2,4%
Porte/Posse ilegal de arma de fogo	221	72	4	36	333	2,4%
Ameaça	189	74	12	28	303	2,2%
Lesão Corporal	139	75	9	21	244	1,8%
Receptação	143	33	6	28	210	1,5%
Latrocínio	155	20	0	14	189	1,4%
Associação para a prática dos crimes da Lei de Drogas	88	27	3	9	127	0,9%
Associação para organização criminosa	83	15	0	9	107	0,8%
Tentativa de roubo	50	21	3	9	83	0,6%

Levantamento Nacional 2024
SINASE (Sistema Nacional de Atendimento Socioeducativo)

Em Goiás, o sistema de atendimento a jovens infratores sofre com problemas graves, tanto na estrutura quanto na forma como opera.
O levantamento nacional do SINASE (2024) indicou um crescimento de 21,5% no número de adolescentes privados de liberdade, enquanto os centros de atendimento diminuíram, o que agrava a situação de superlotação e falta de condições adequadas.



Vistá aérea da gleba



Mapa viário


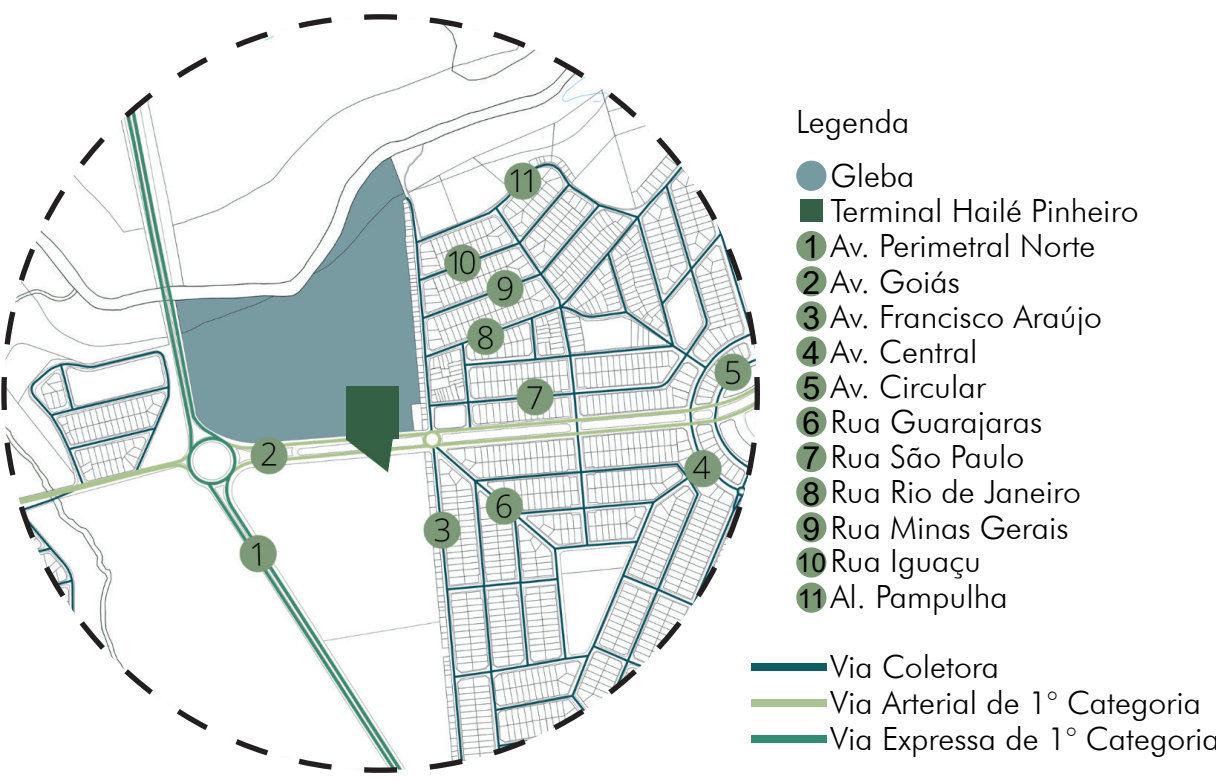


Foto do terreno





Mapa de uso e ocupação do solo

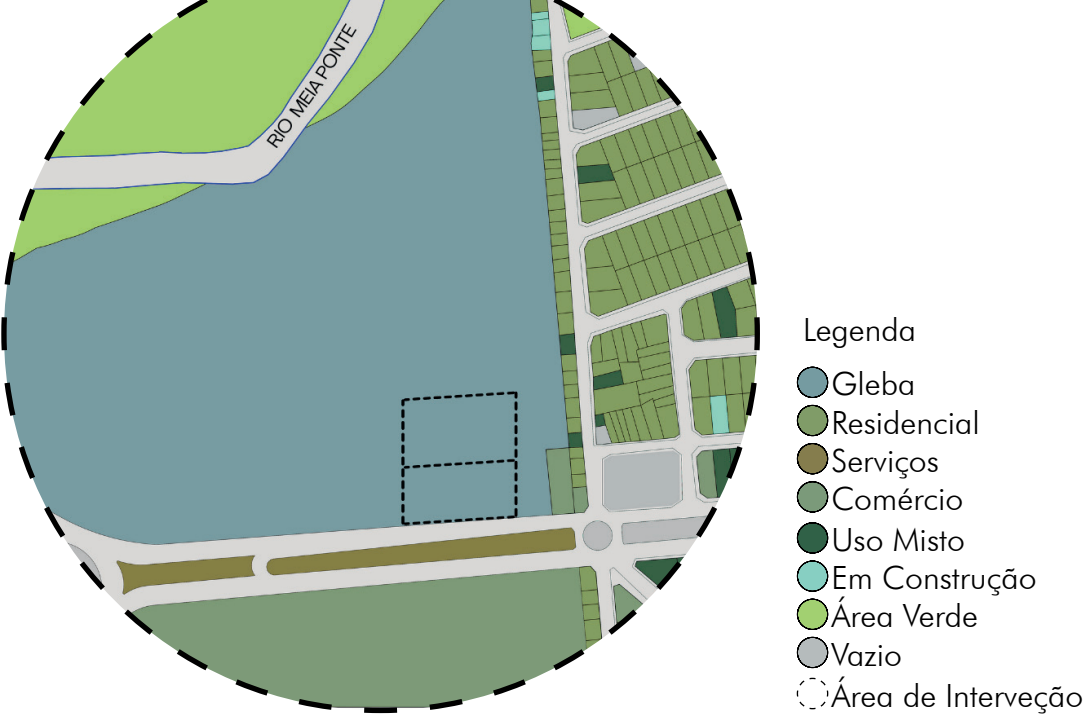

Vista isométrica cheios e vazios



Mapa de condicionantes climáticas

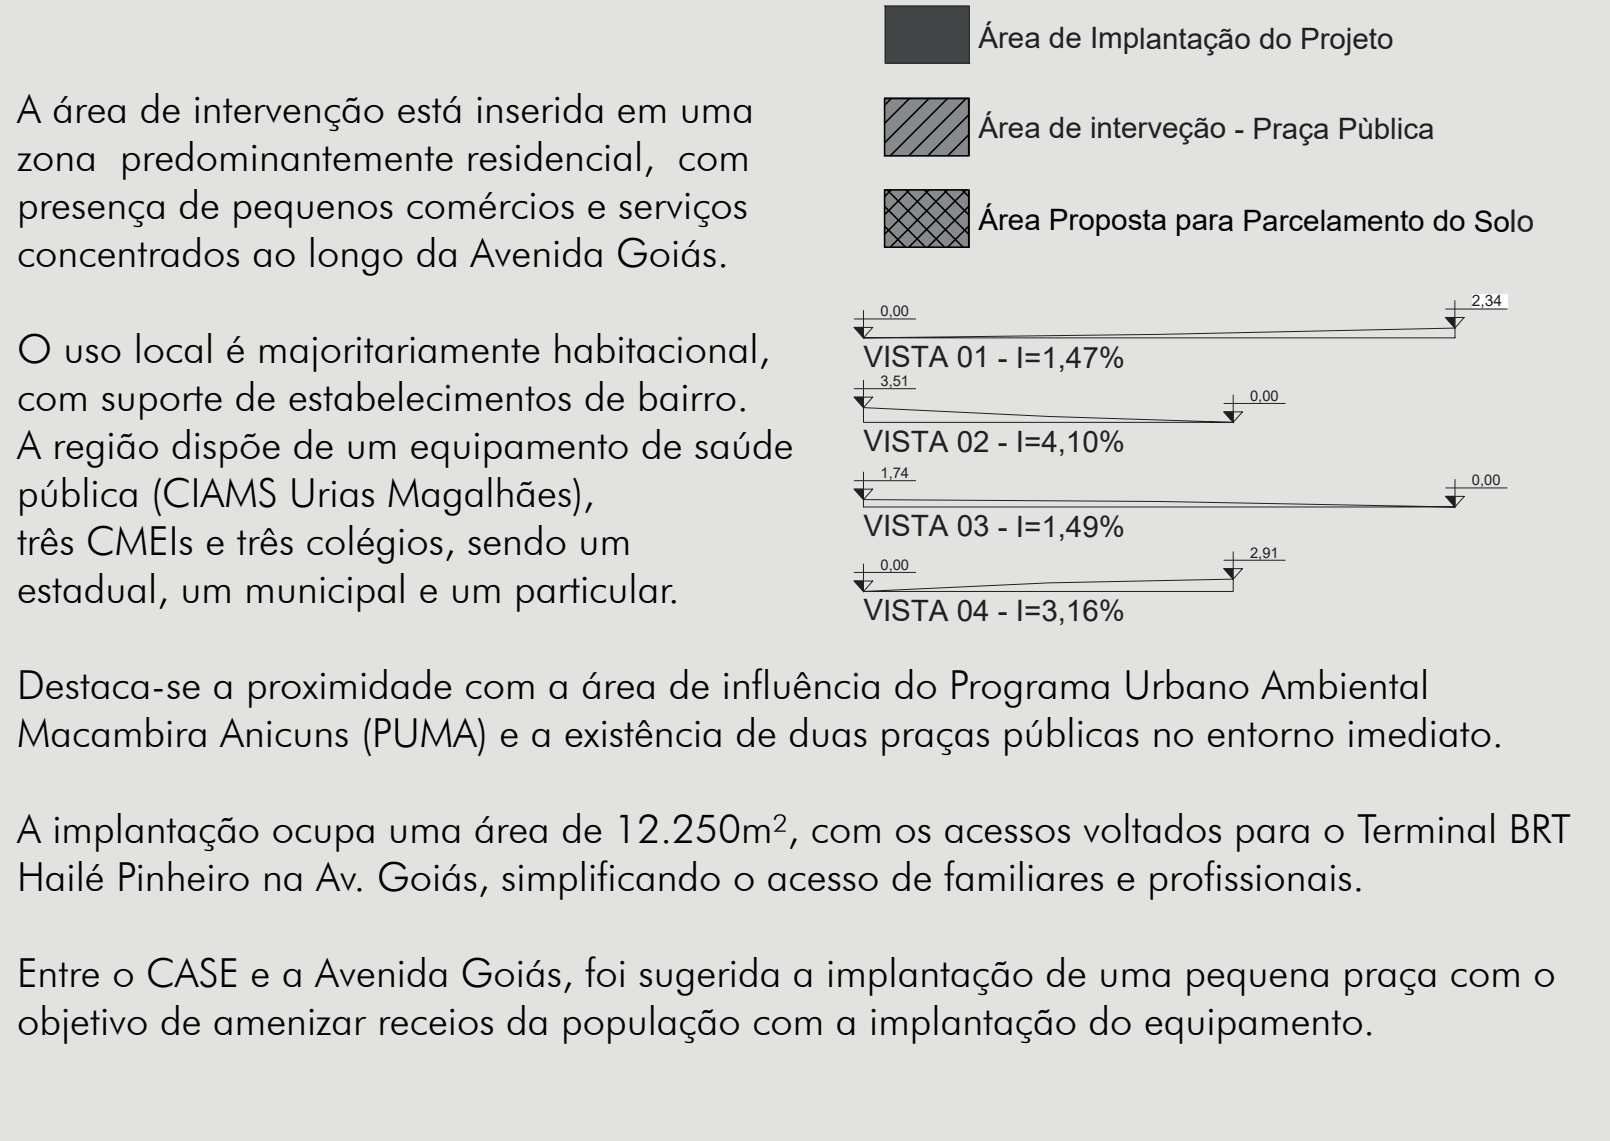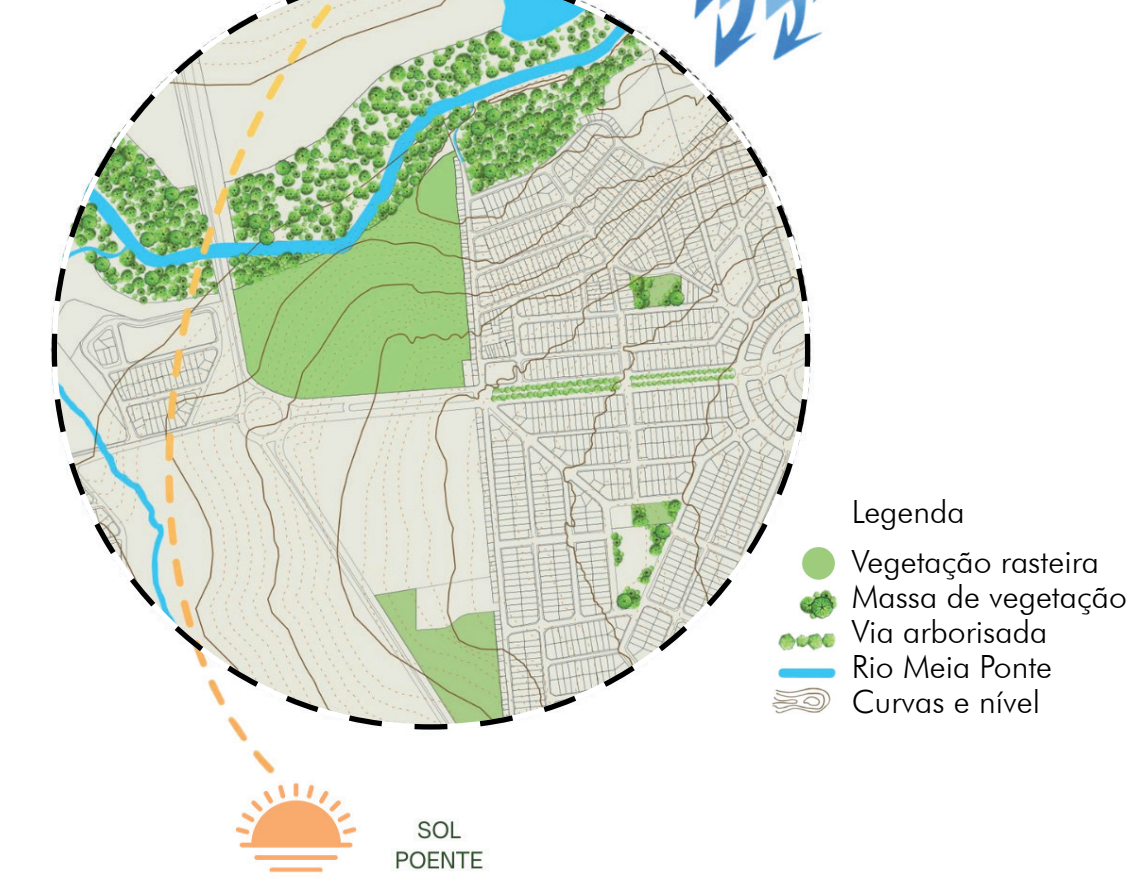

Referências



Prisão de Storstrøm, Dinamarca



Prisão de Bastøy, Noruega




EDM Aux Léchaïres, Suíça



Fundação CASA, São Paulo

CASA AURORA

Capacidade: 64 adolescentes - 10 femininas e 54 masculinas
Área construída: 6.250m²
Área do terreno: 12.250m² - 140m x 87,5m

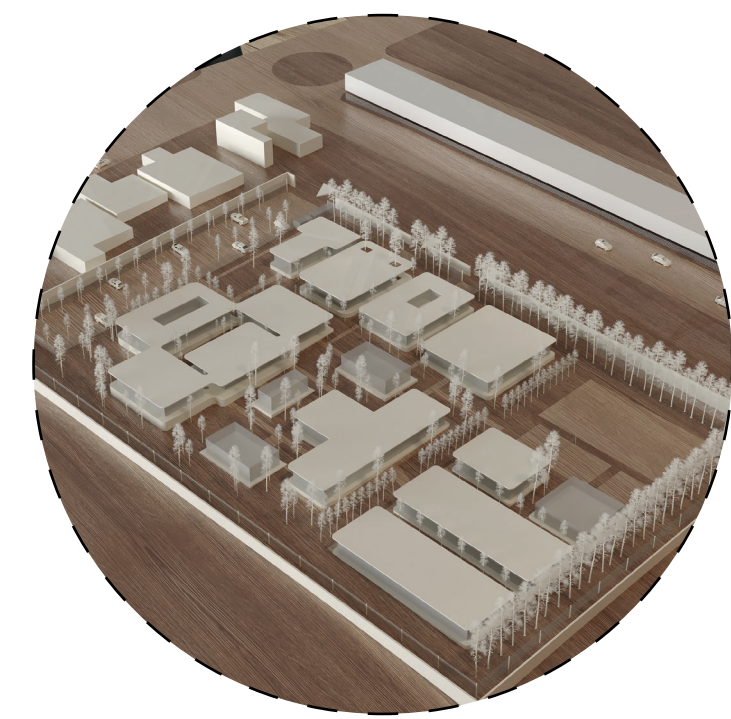

Maquete esquemática




Área interna de convivência




Dormitório duplo



Dormitório duplo

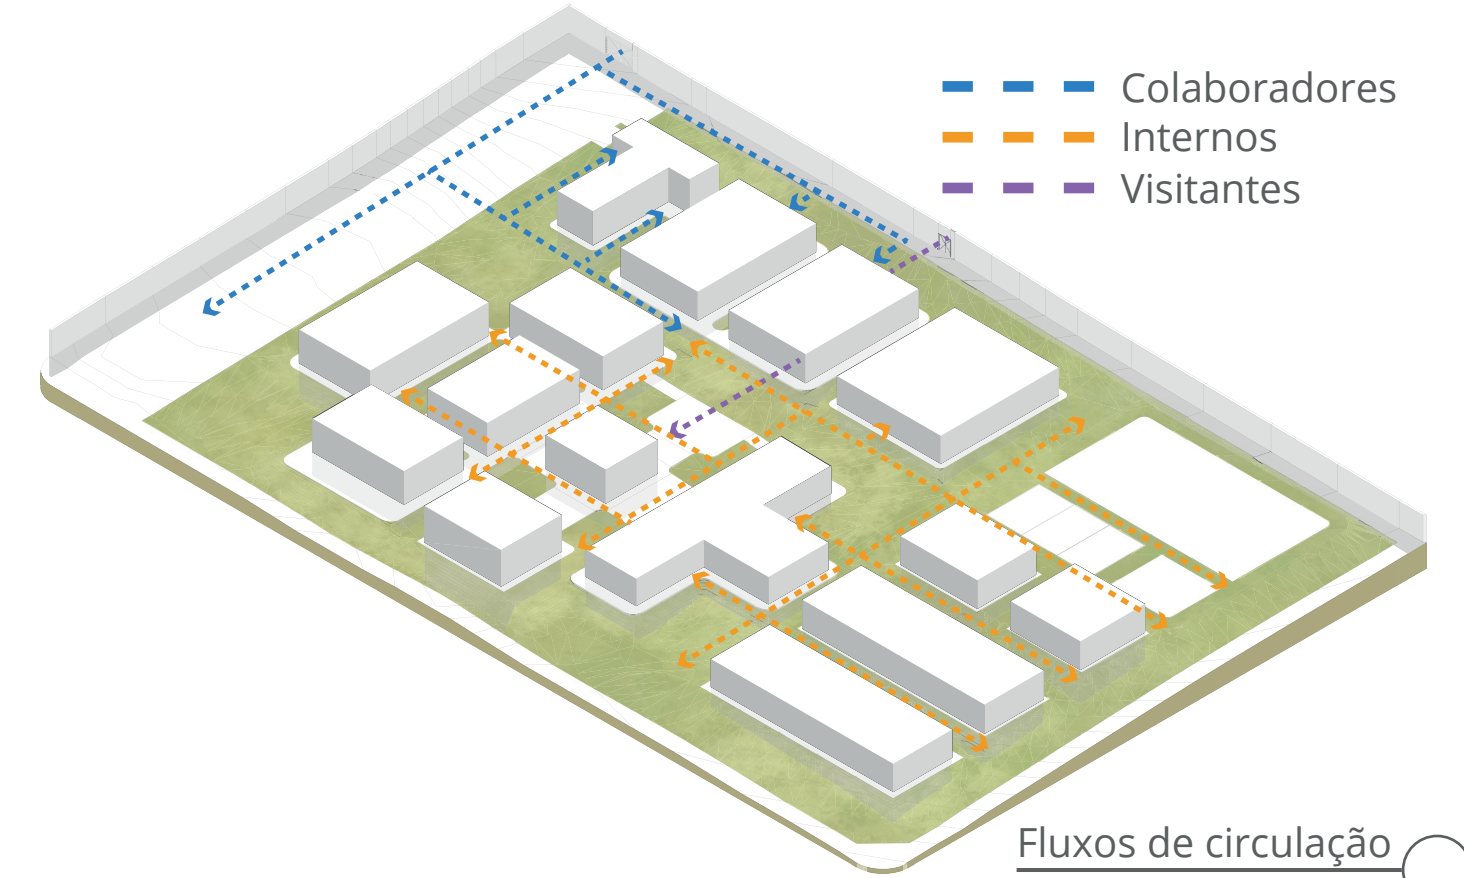


Fluxos de circulação

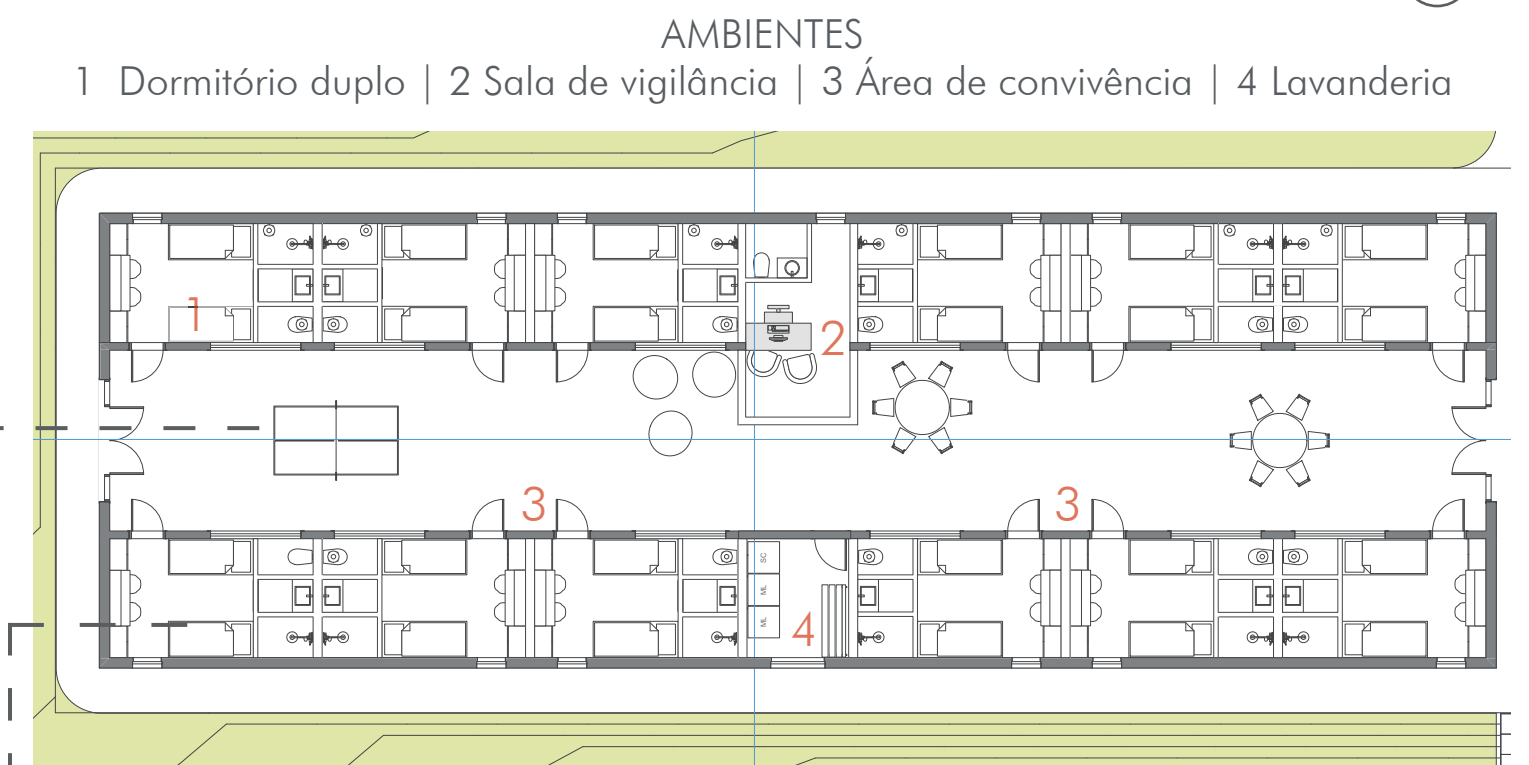


AMBIENTES
1 Dormitório duplo | 2 Sala de vigilância | 3 Área de convivência | 4 Lavanderia

Planta Baixa - Bloco A

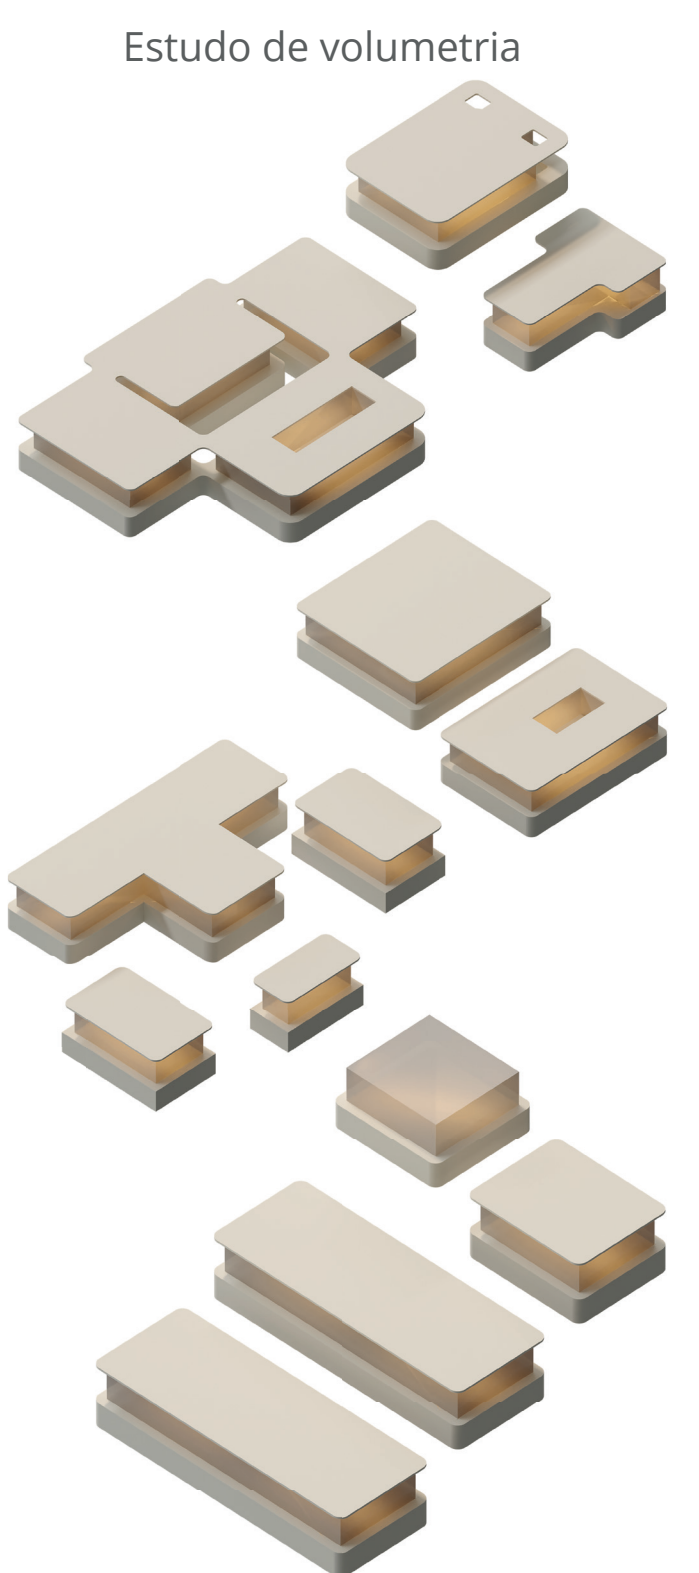

Estudo de volumetria

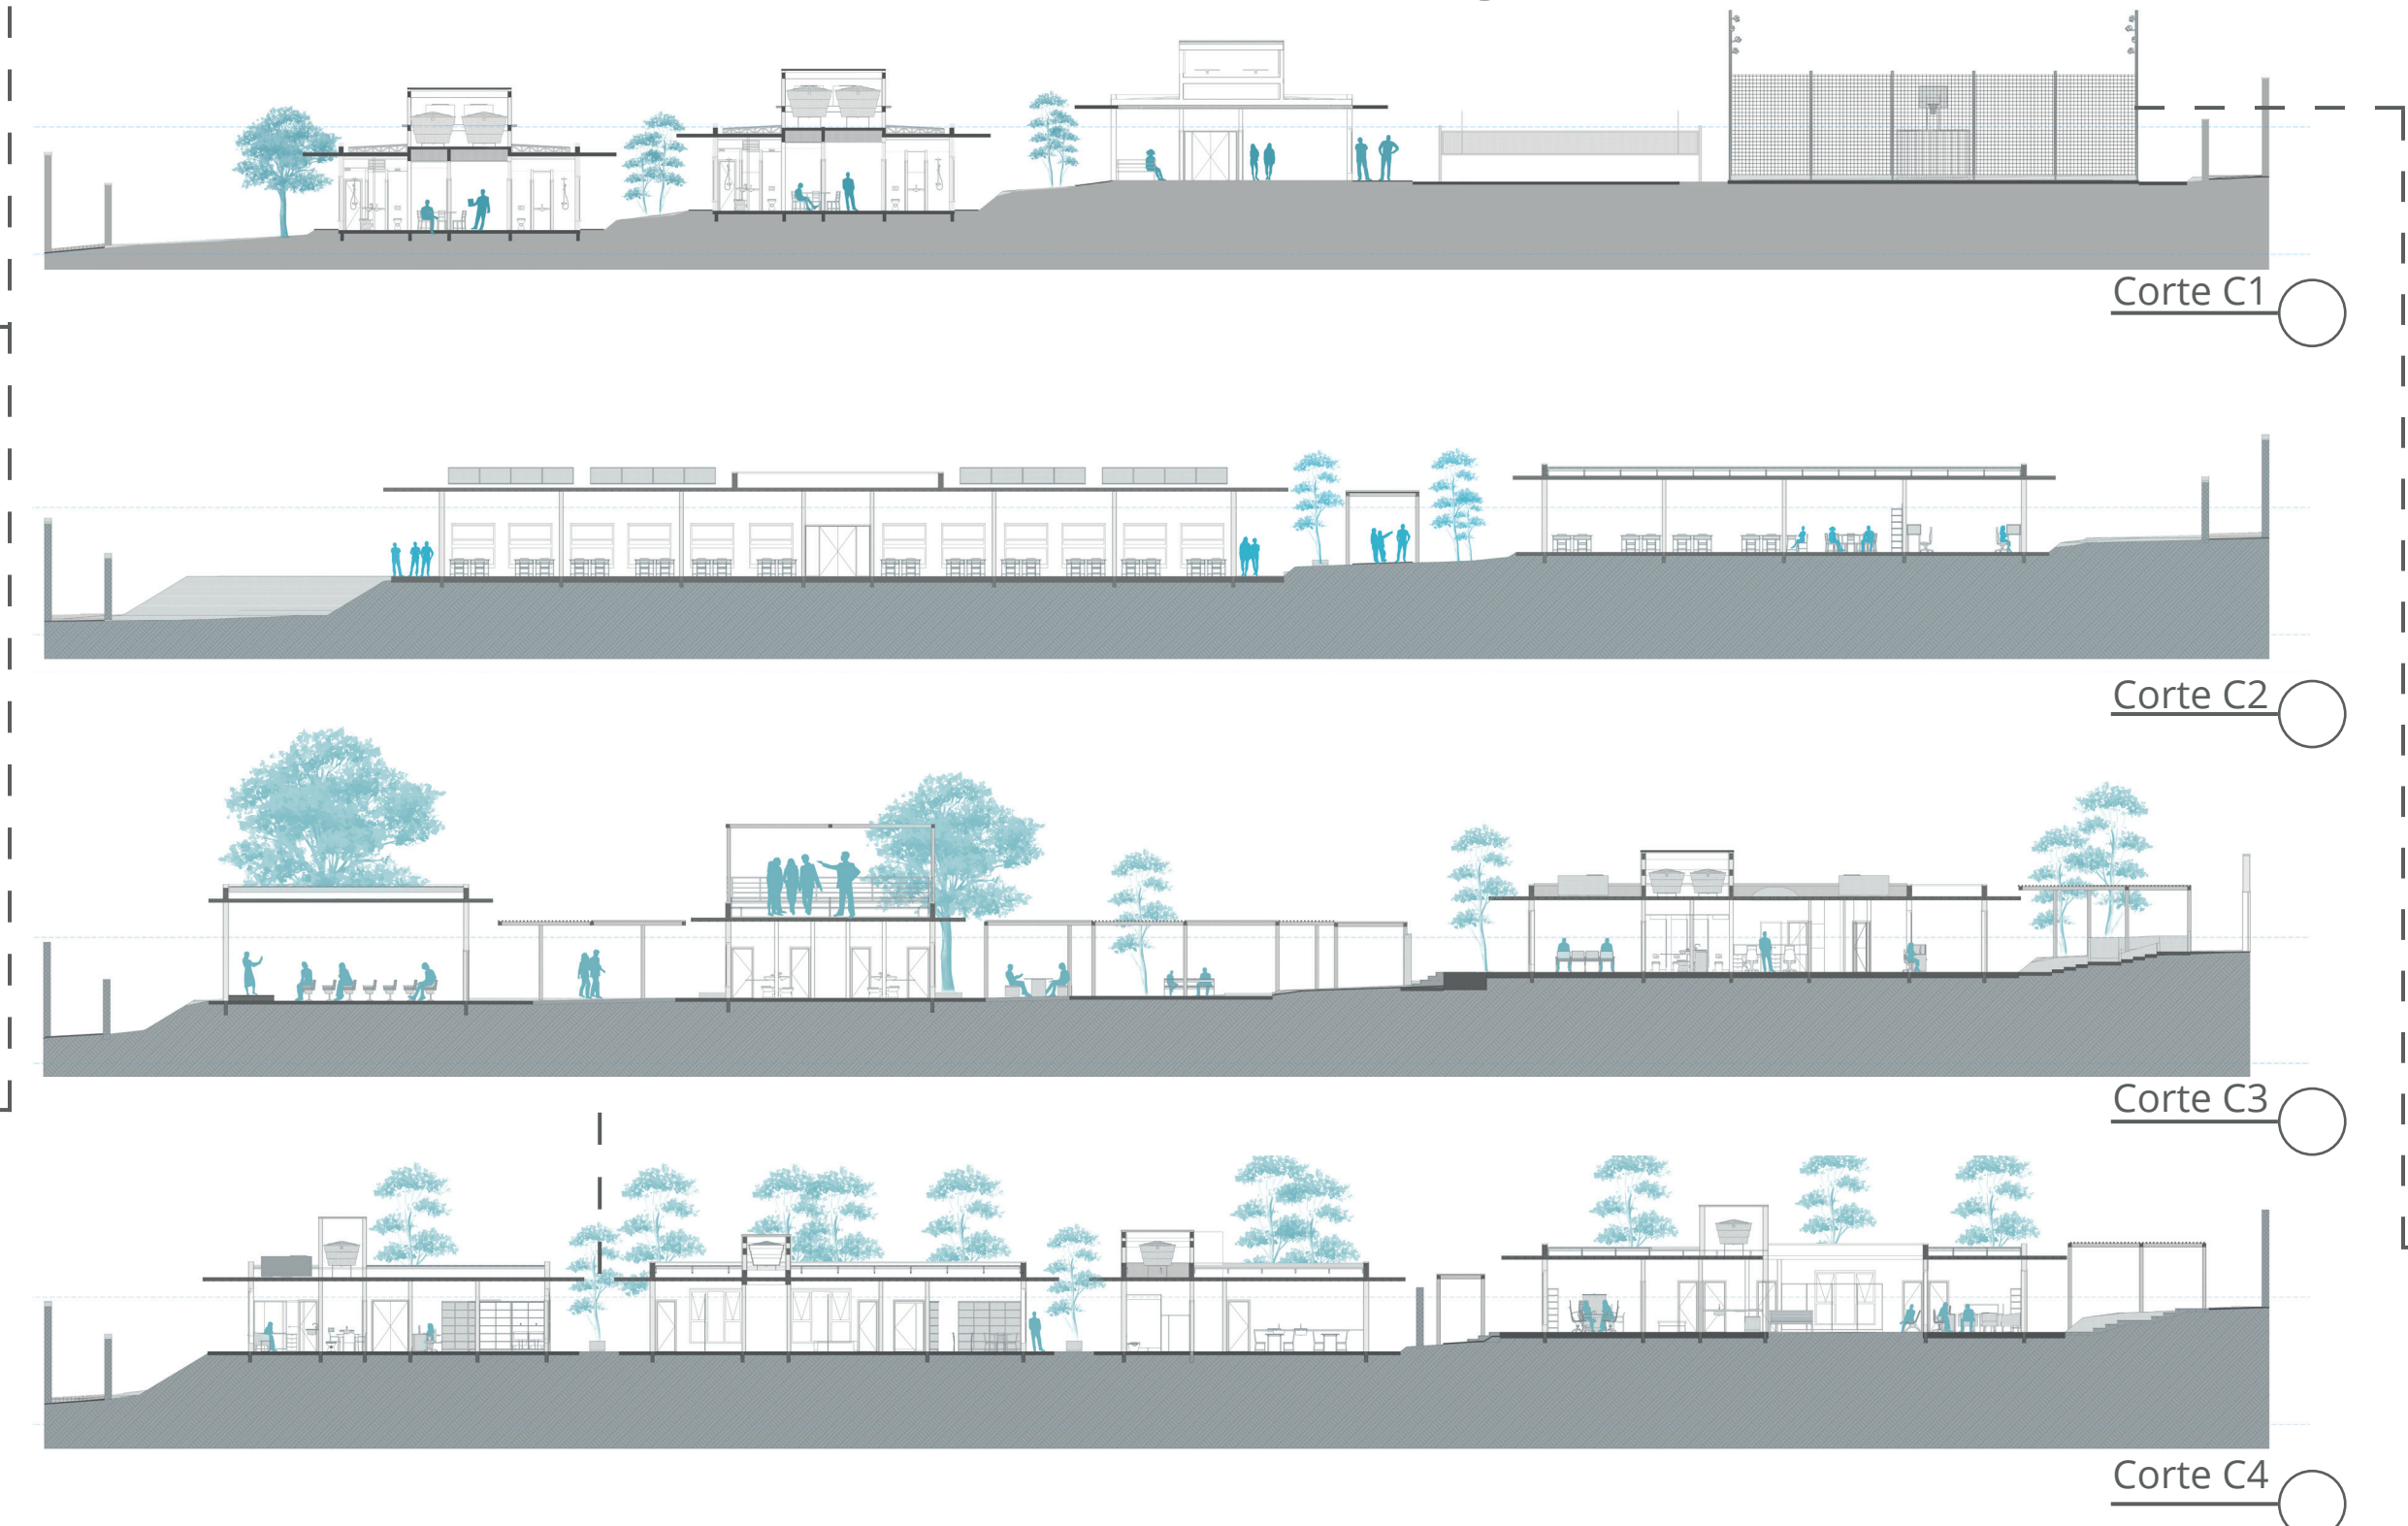


Corte C1

Corte C2

Corte C3

Corte C4

PLANTA BAIXA
1 Bloco A - Dormitório masculino (duplo) | 2 Bloco B - Dormitório masculino (duplo) | 3 Vestiário | 4 Bloco A - Dormitório masculino (individual) | 5 Escola
6 Auditório | 7 Espaço Ecumênico | 8 Saúde | 9 Espaço de Visitação | 10 Refeitório | 11 Bloco D - Dormitório Feminino | 12 Área Técnica | 13 Estacionamento
14 Serviço e Apoio | 15 Administração | 16 Recepção | 17 Oficinas | 18 Academia ao ar livre | 19 Quadra de Areia | 20 Quadra Poliesportiva

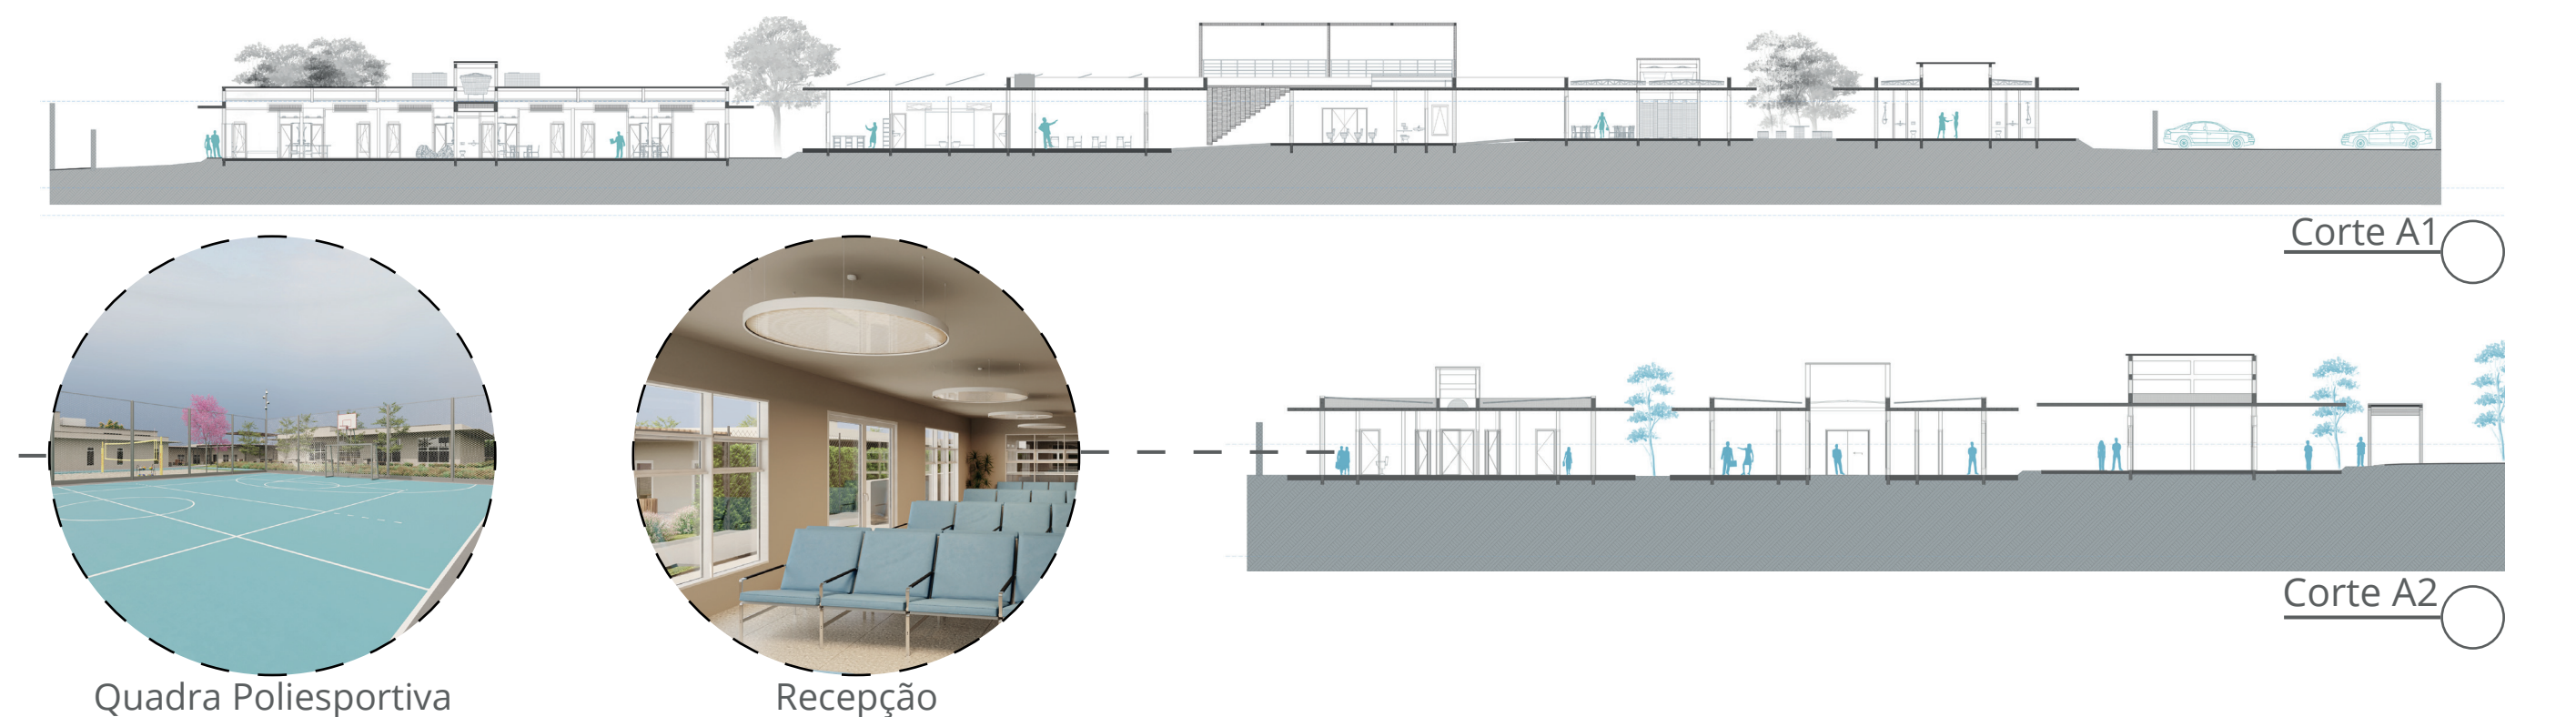

Corte A1

Corte A2



Quadra Poliesportiva



Recepção


CASE AURORA

Capacidade: 64 adolescentes - 10 femininas e 54 masculinas
Área construída: 6.250m²
Área do terreno: 12.250m² - 140m x 87,5m



- Colaboradores
- Internos
- Visitantes


Estudo de volumetria

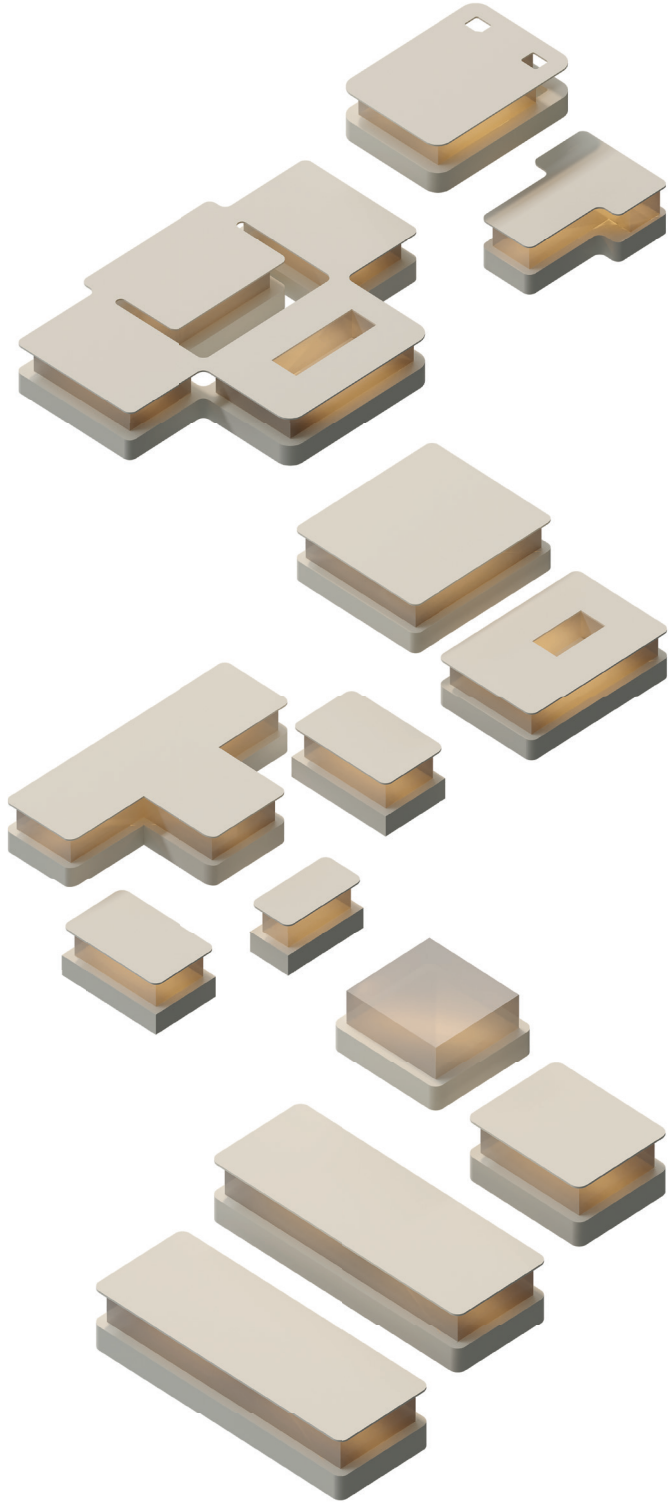

Fluxos de circulação

AMBIENTES


1 Dormitório duplo | 2 Sala de vigilância | 3 Área de convivência | 4 Lavanderia

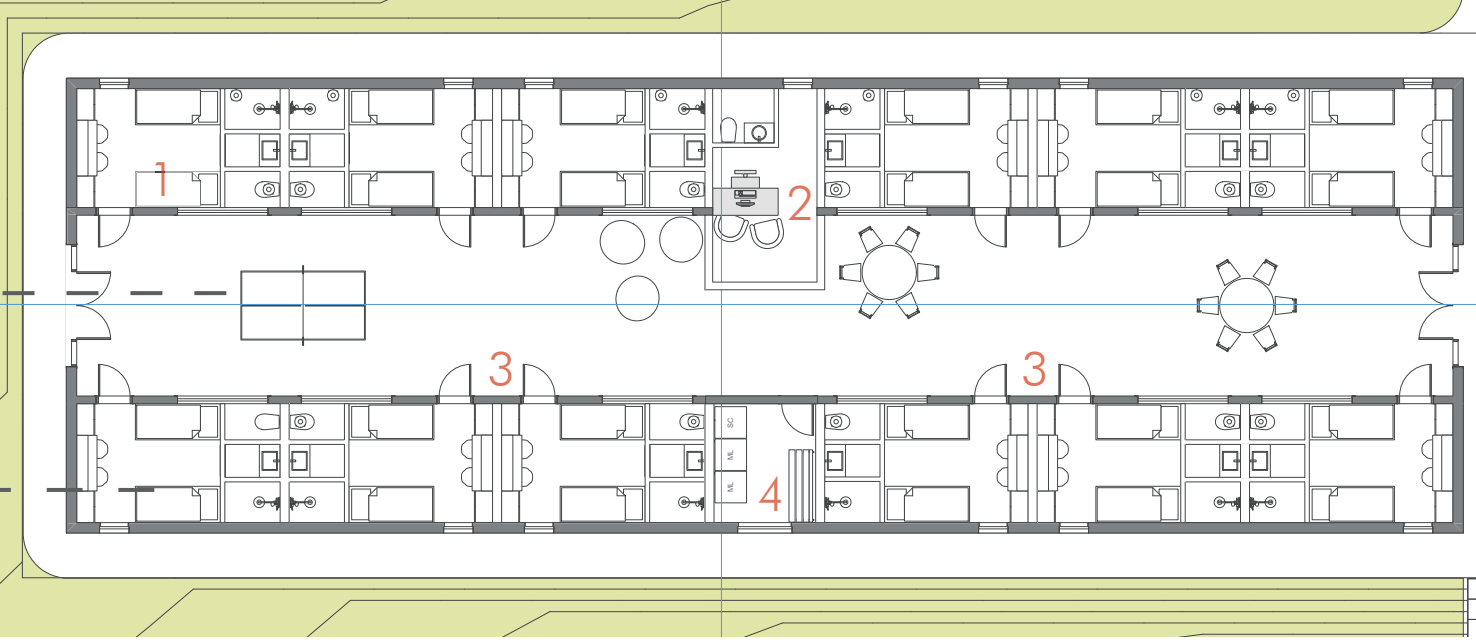


Planta Baixa - Bloco A




Corte C1

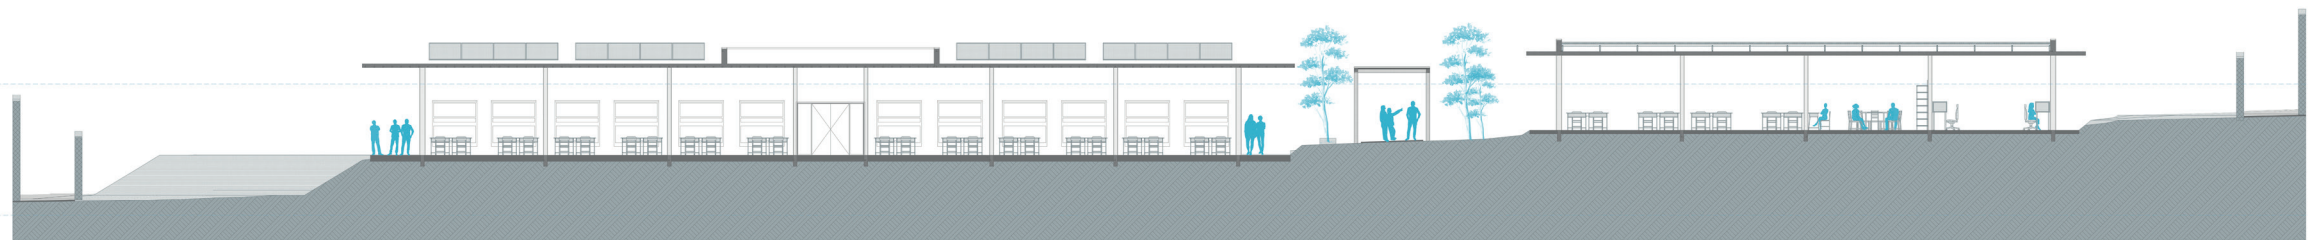


Corte C2

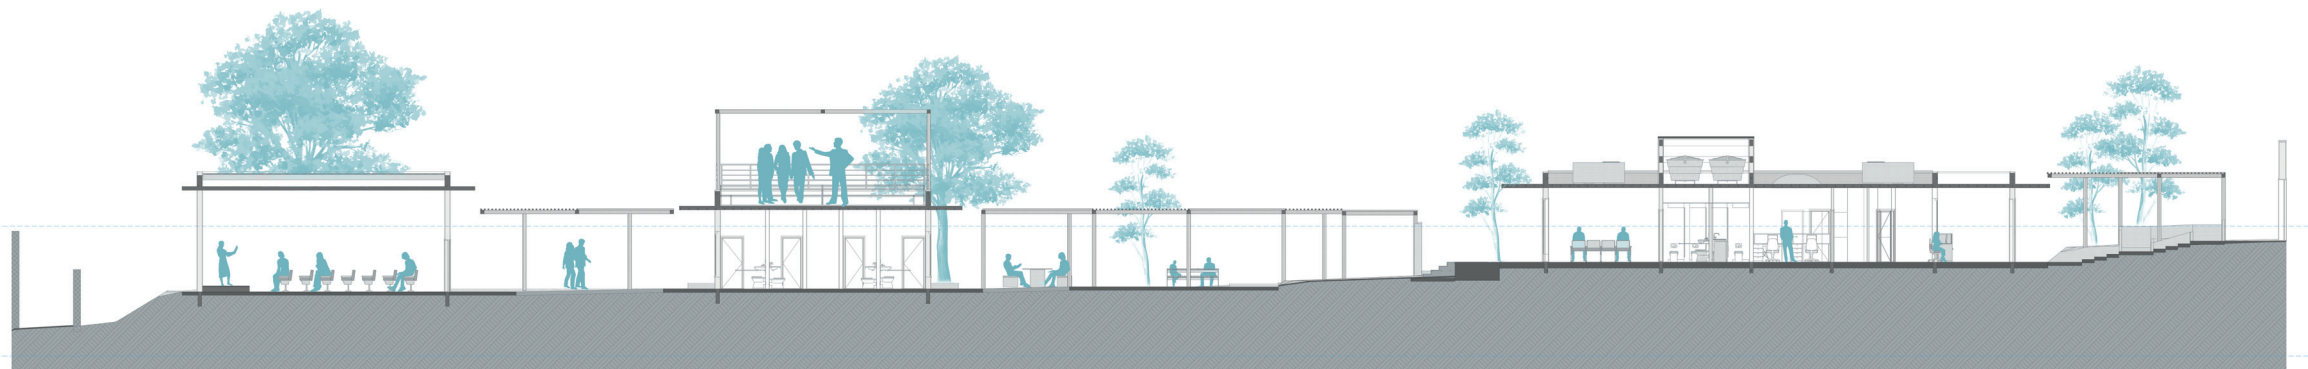

Corte C3

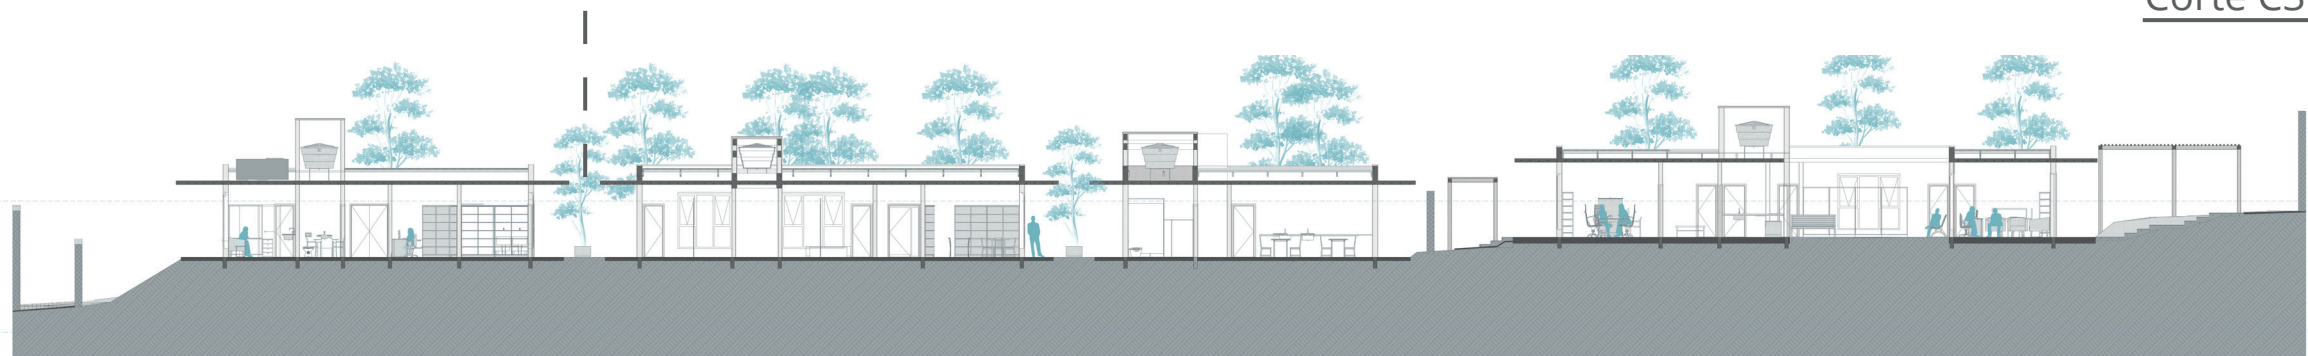

Corte C4

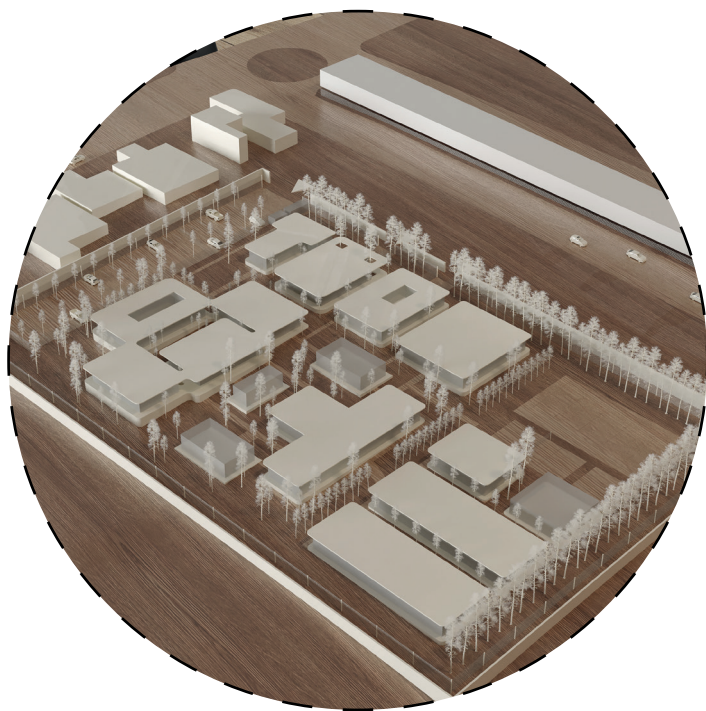

Maquete esquemática



Área interna de convivência



Dormitório duplo



Dormitório duplo





ÁREA DE ACESSO DOS COLABORADORES



RECEPÇÃO



ESTACIONAMENTO


PÁTIO LATERAL



EPAÇO DE CONTEMPLAÇÃO



ACESSO VISITANTES

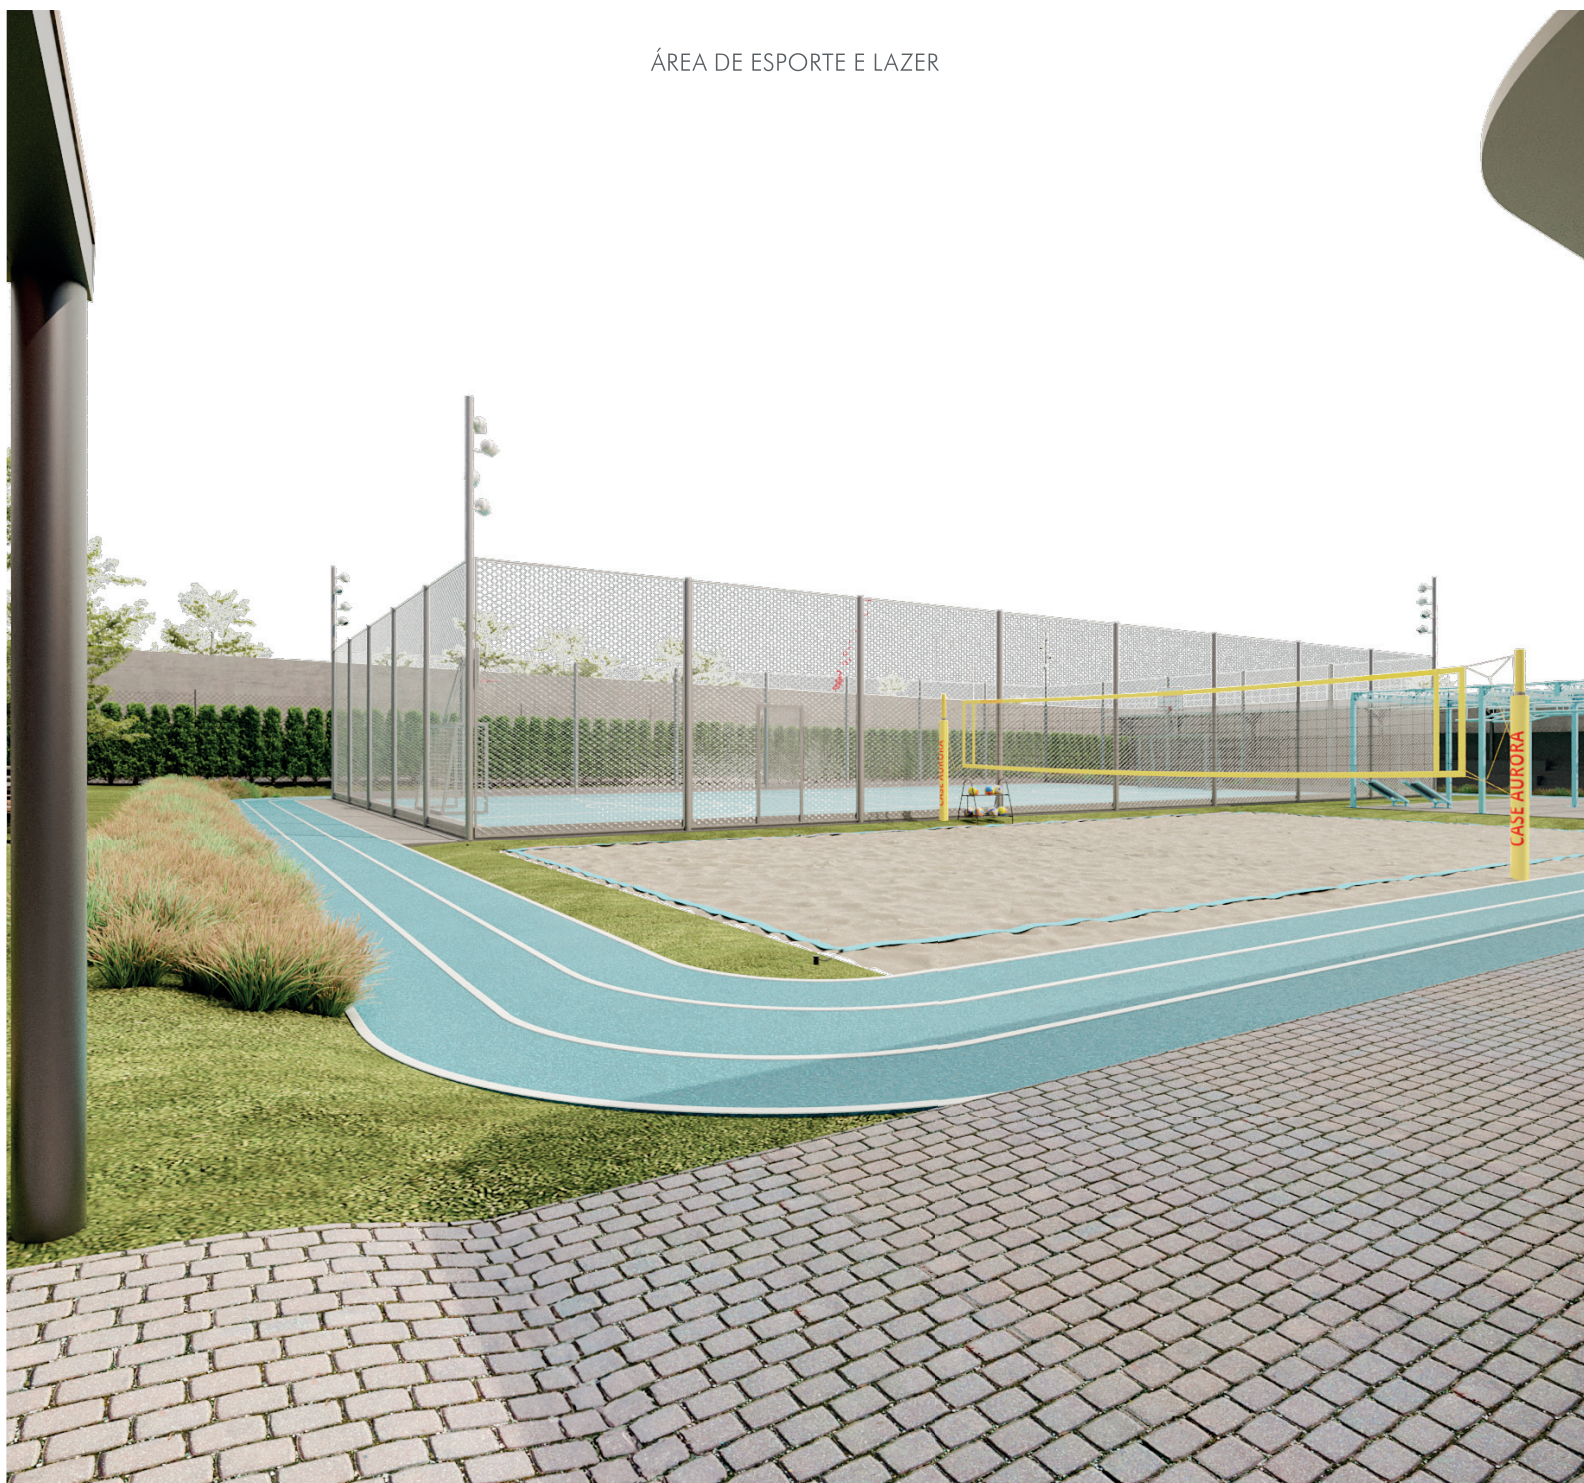

ÁREA DE ESPORTE E LAZER



ACESSO VISITANTES




JARDIM




PÁTIO CENTRAL




ÁREA DE ESPORTE E LAZER

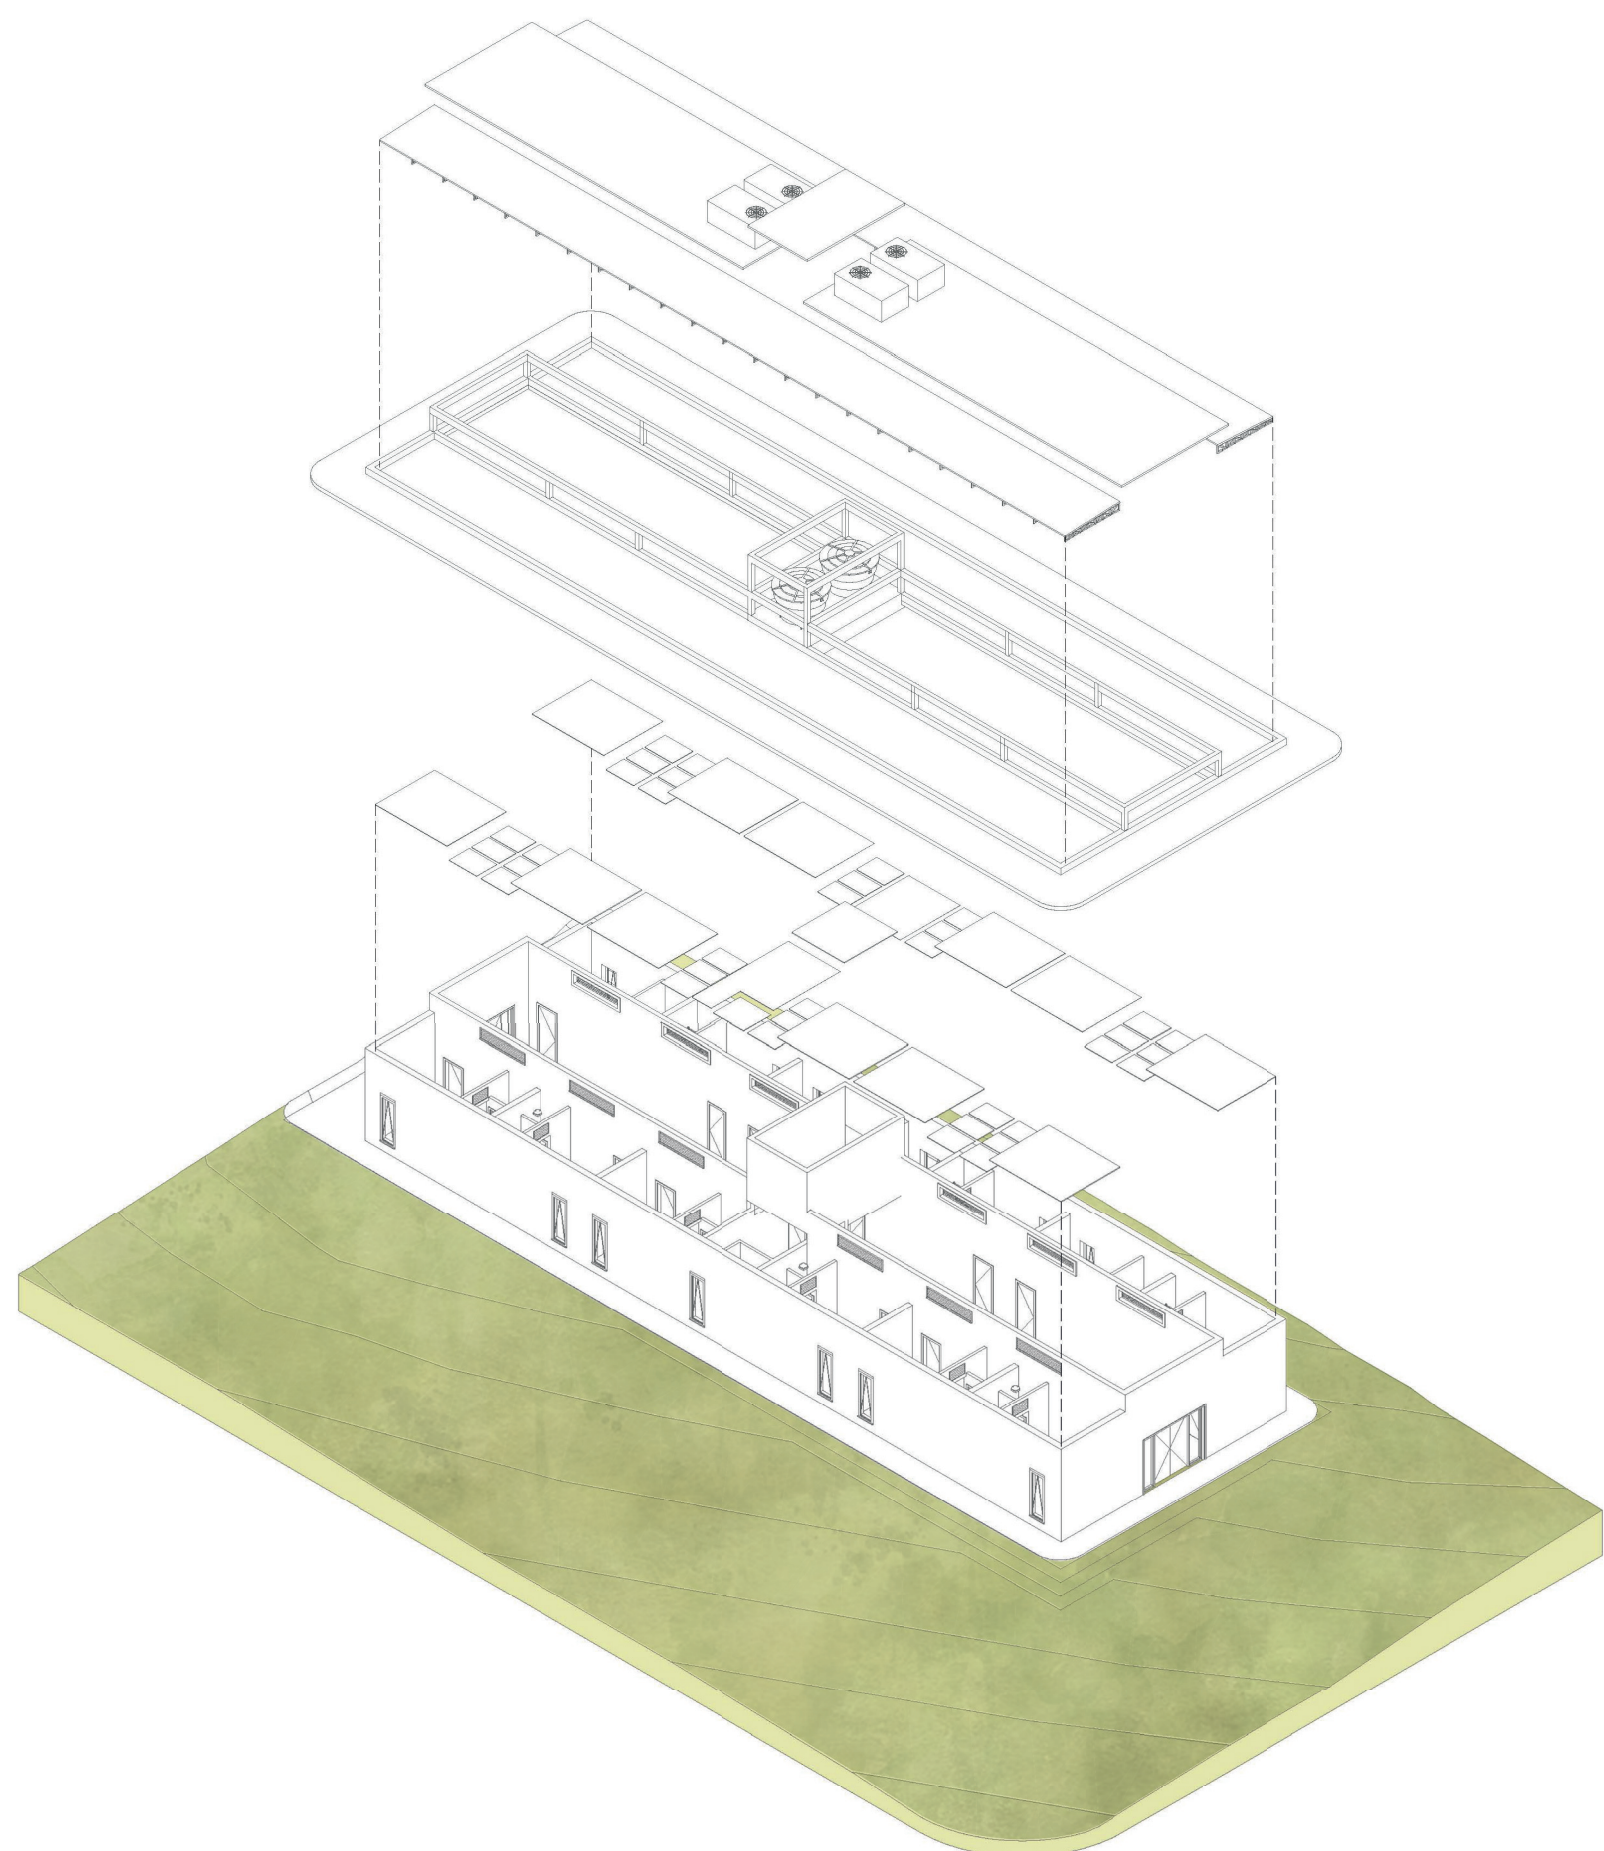


Vista Isométrica - Bloco A (Dormitórios)

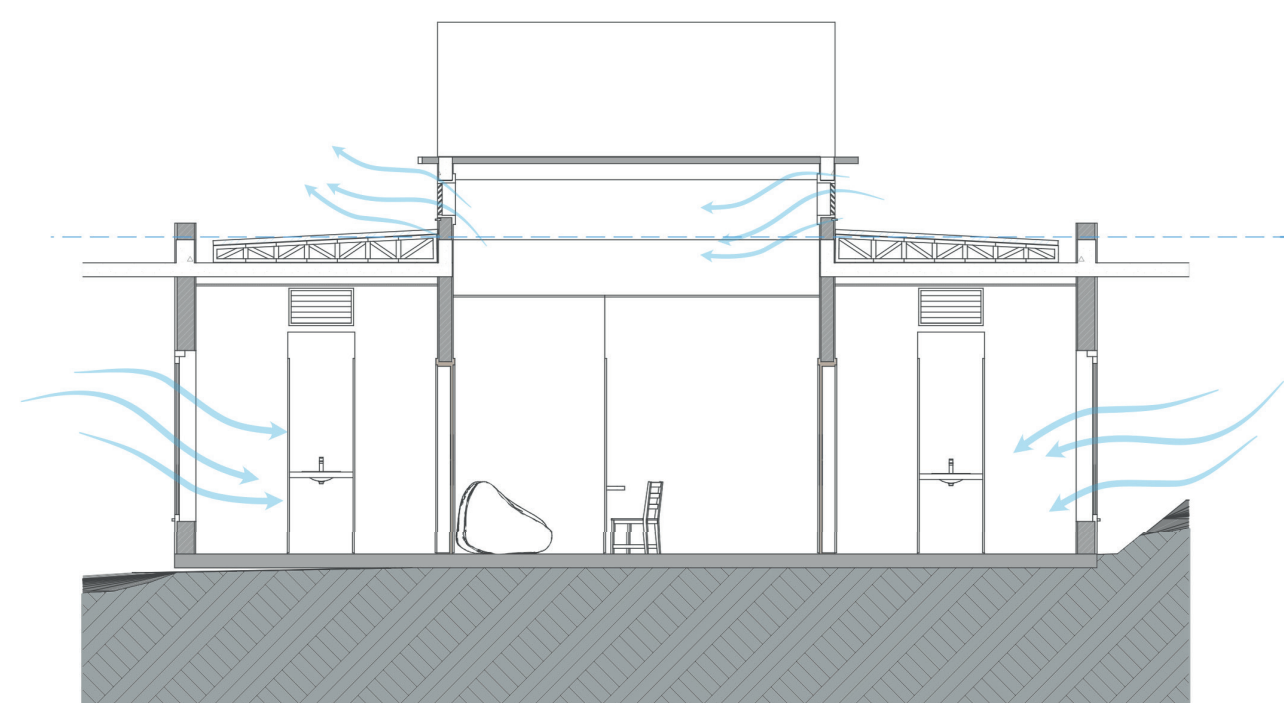

Corte transversão - Bloco A

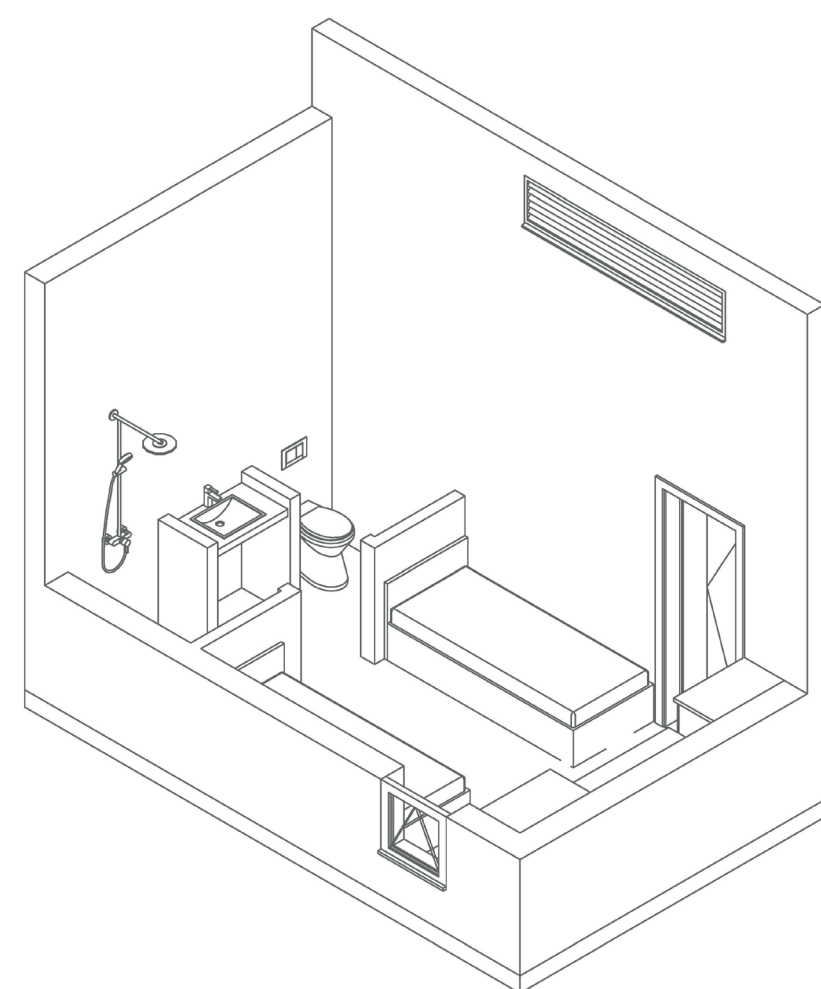


Vista Isométrica - Dormitório Duplo

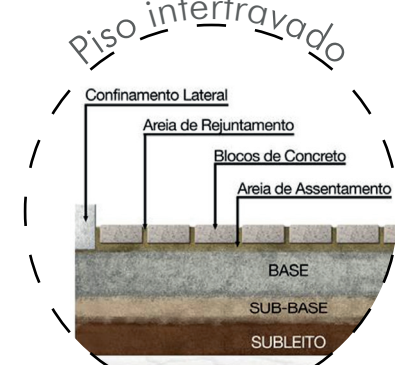


Piso intertravado
Resistência, durabilidade, permeabilidade e estética



Terminalia Mantali
Espécie de copa densa e ampla, capaz de oferecer sombra generosa e conforto ambiental

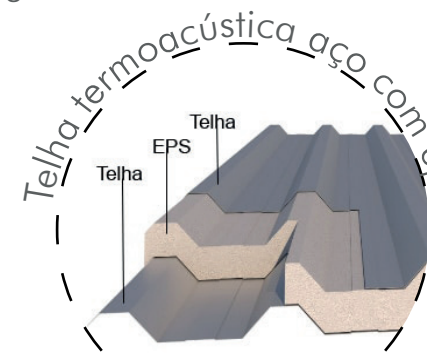

Telha termoacústica aço com EPS
Alta resistência e durabilidade. Capaz de amenizar ruídos e proporcionar conforto térmico

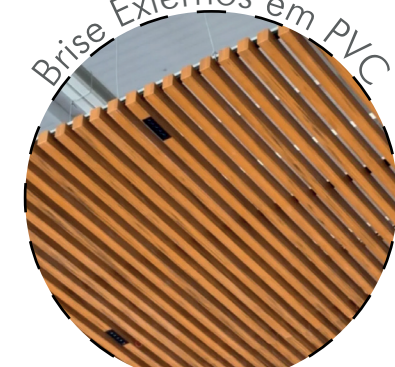

Brise Externos em PVC
Revestimento com textura realista de madeira. Resistente à água, mofo, cupins e variações de temperatura.



Handroanthus (Ipê)
Espécie nativa e simbolizada Cerrado




Tela de proteção
Tela de segurança em aço galvanizado e formato losangular.



Swinglea glutinosa (Limãozinho Branco)
Cerca viva de baixo custo que atua como barreira extra com seus espinhos. Ajudando a suavizar visualmente as telas de segurança e muros de concreto.



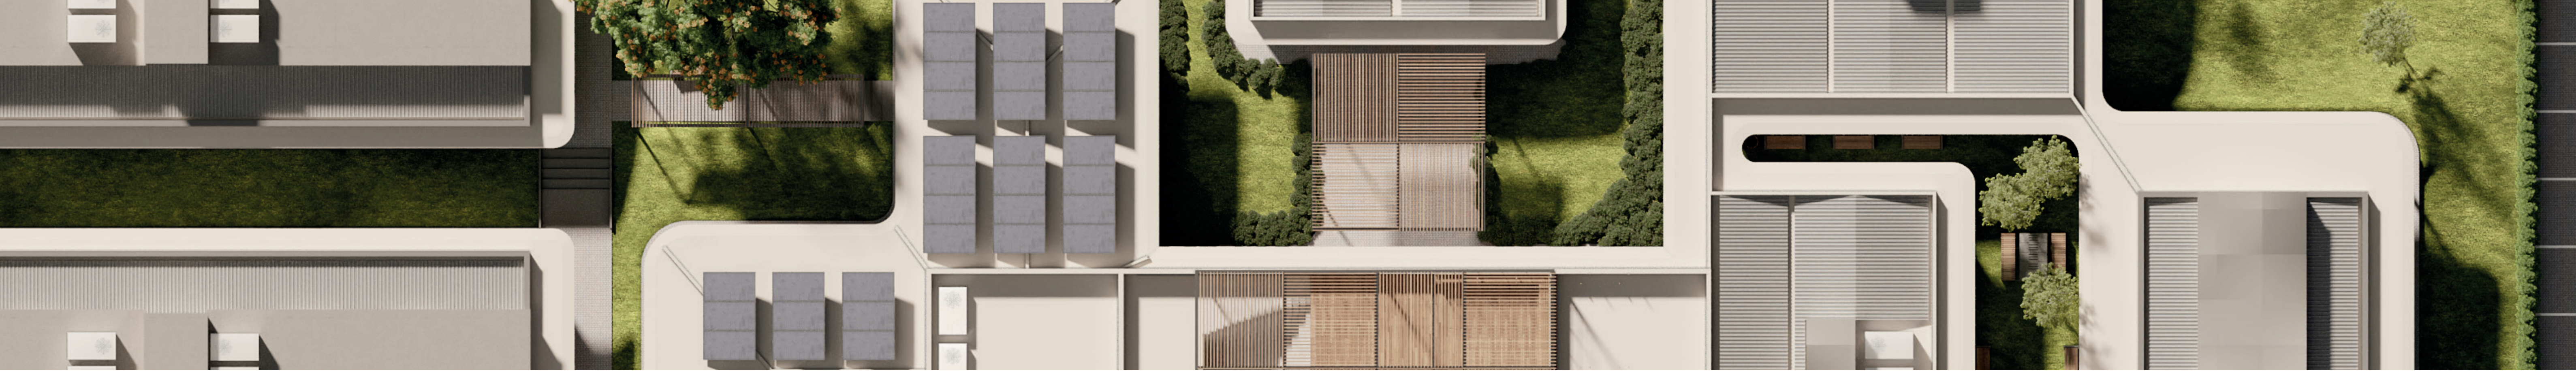

Sala de Aula



Biblioteca





Sala dos Professores




Acesso ao Bloco Educacional

AMBIENTES
1 Biblioteca | 2 Circulação Bloco Educacional | 3 Espaço Ecumênico | 4 Espaço de Contemplação | 5 Laje técnica

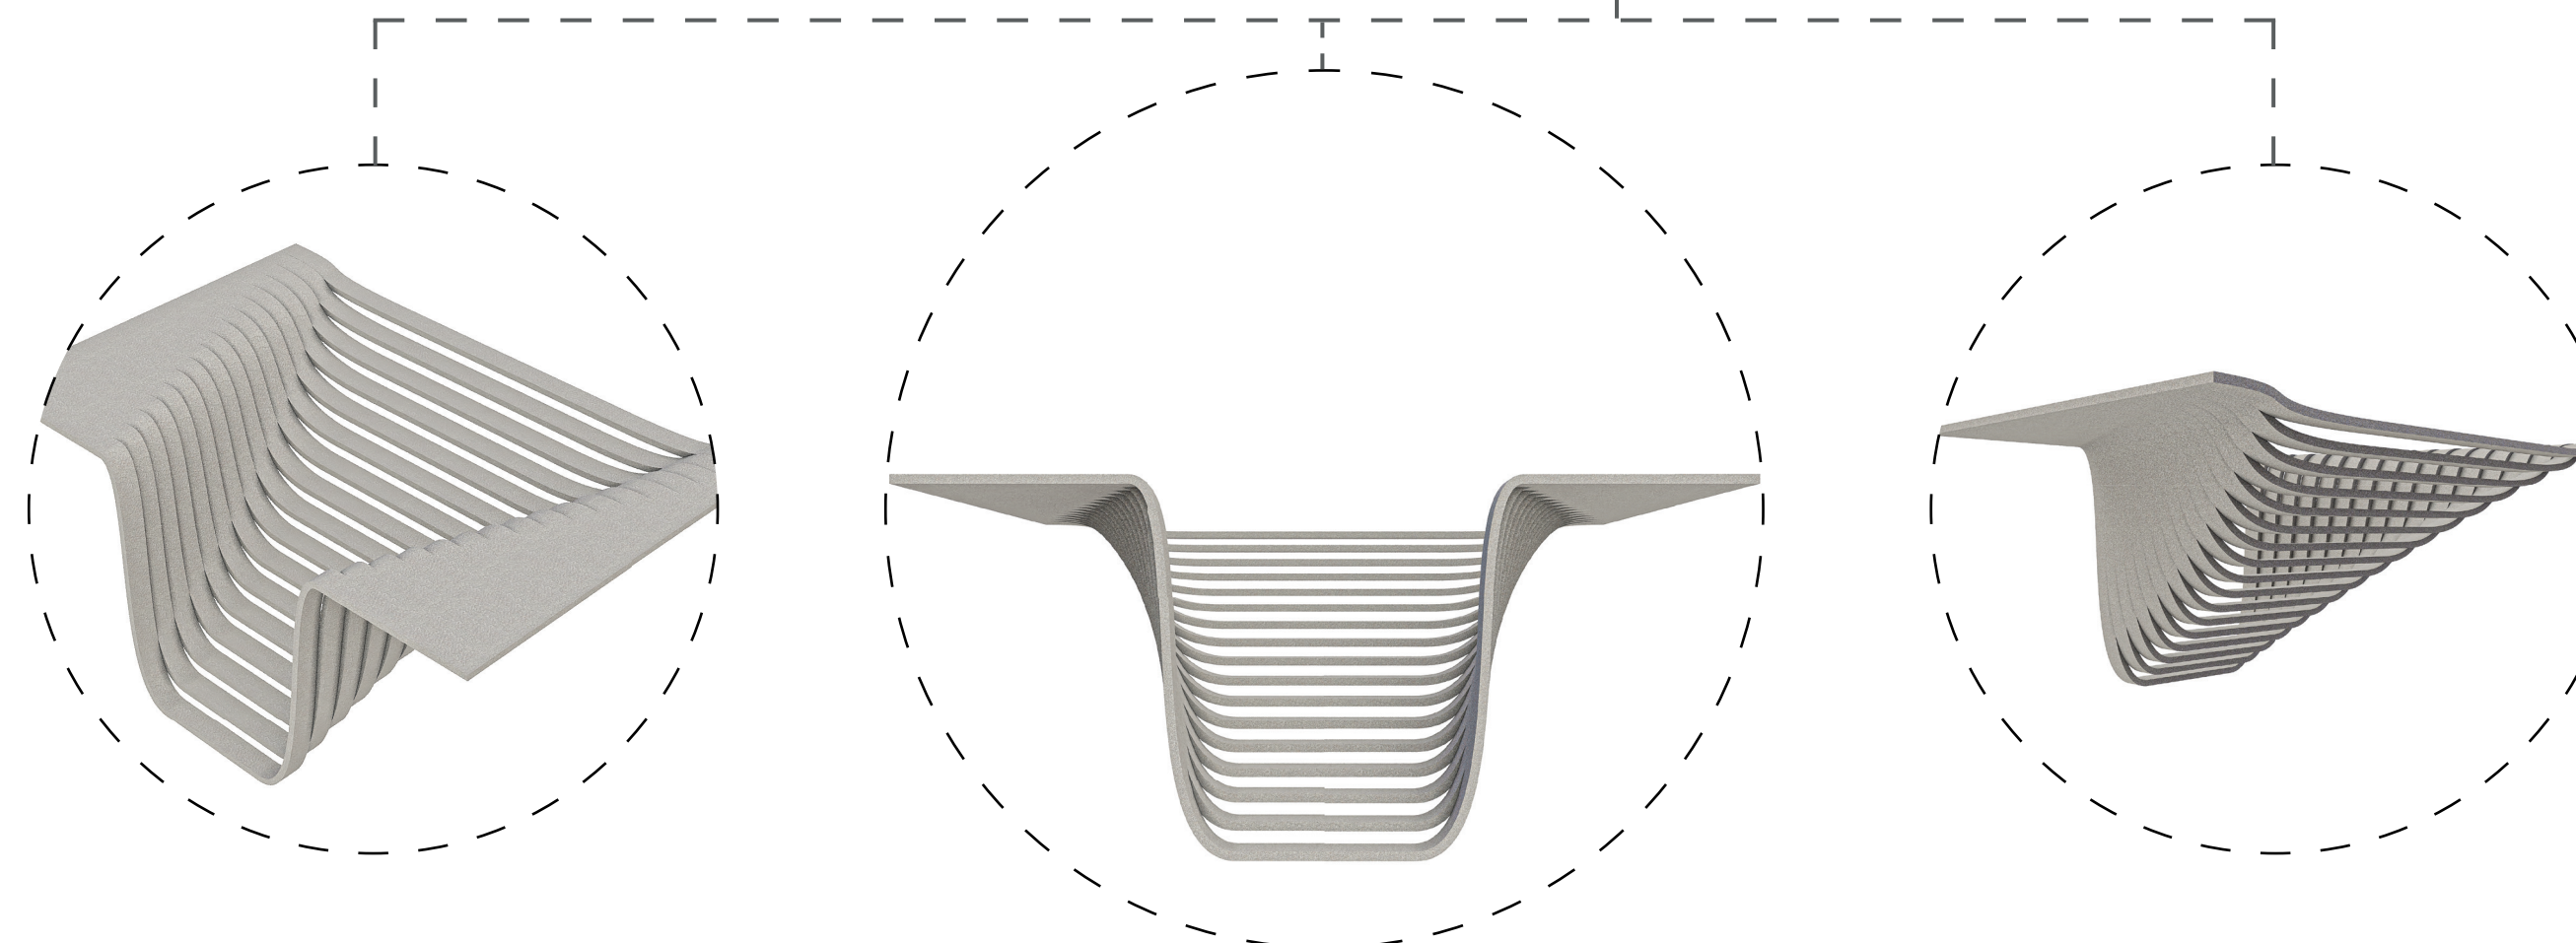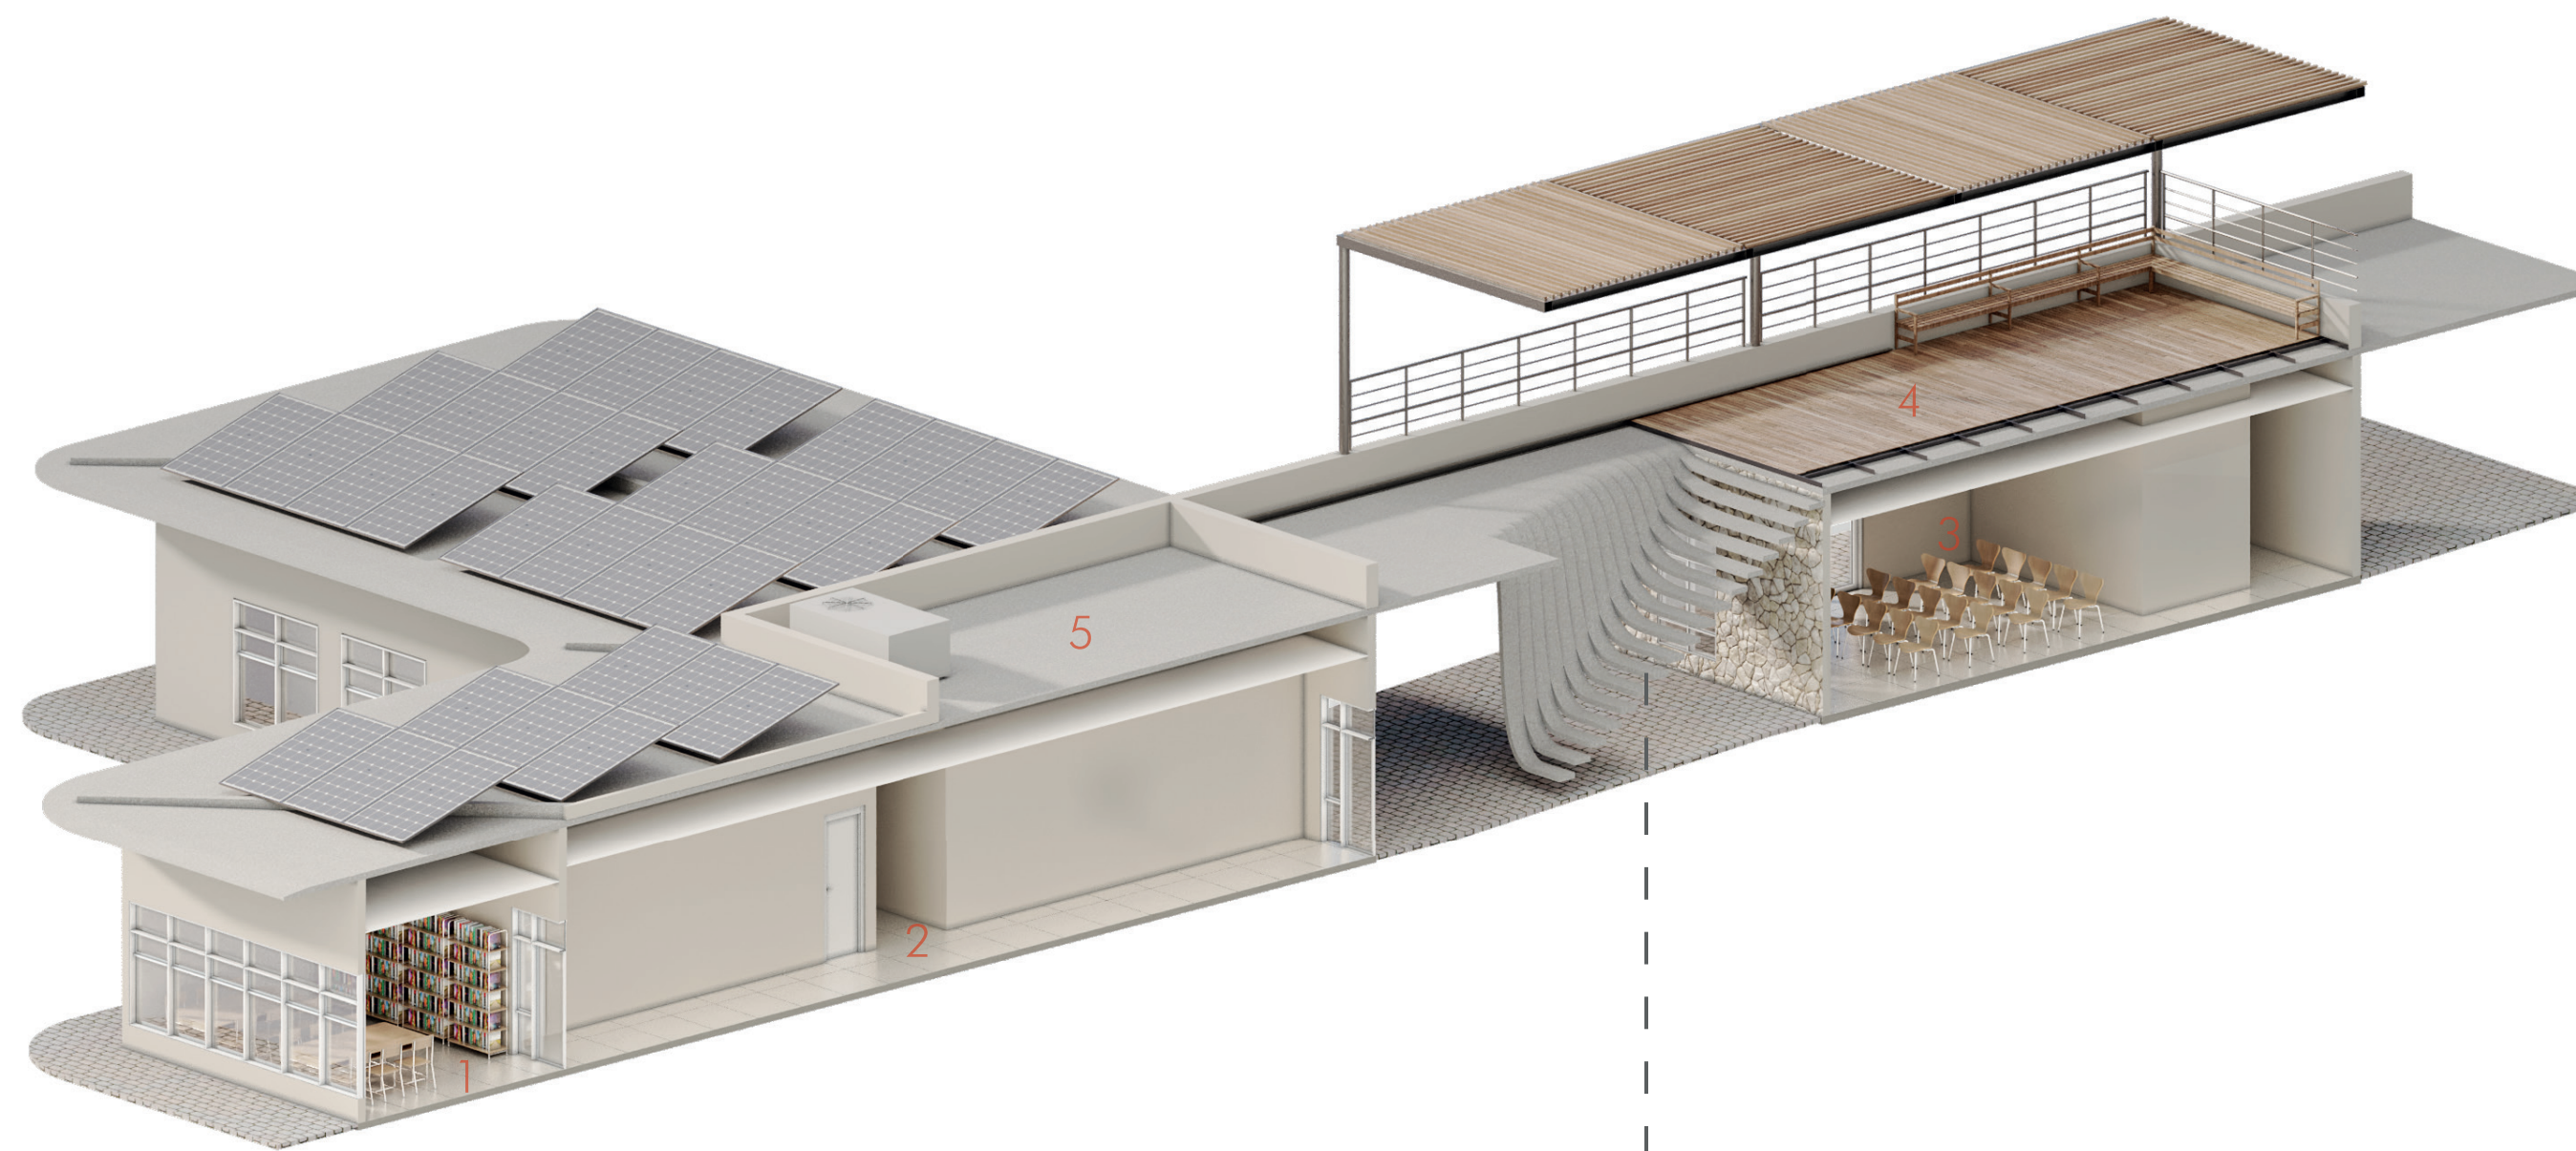


Escada Escultórica

A escada foi concebida com estrutura mista, combinando um núcleo metálico interno, responsável pela rigidez e transferência de cargas, com lâminas em GRC (Glassfibre Reinforced Concrete) que moldam o desenho curvo e leve da peça.
Essa configuração permite alcançar espessuras reduzidas e geometria contínua, diminuindo o peso próprio e a demanda no engaste da laje de concreto. O sistema garante estabilidade, controle de deformações e desempenho adequado para uso cotidiano, preservando a intenção estética de leveza que orientou o partido arquitetônico.

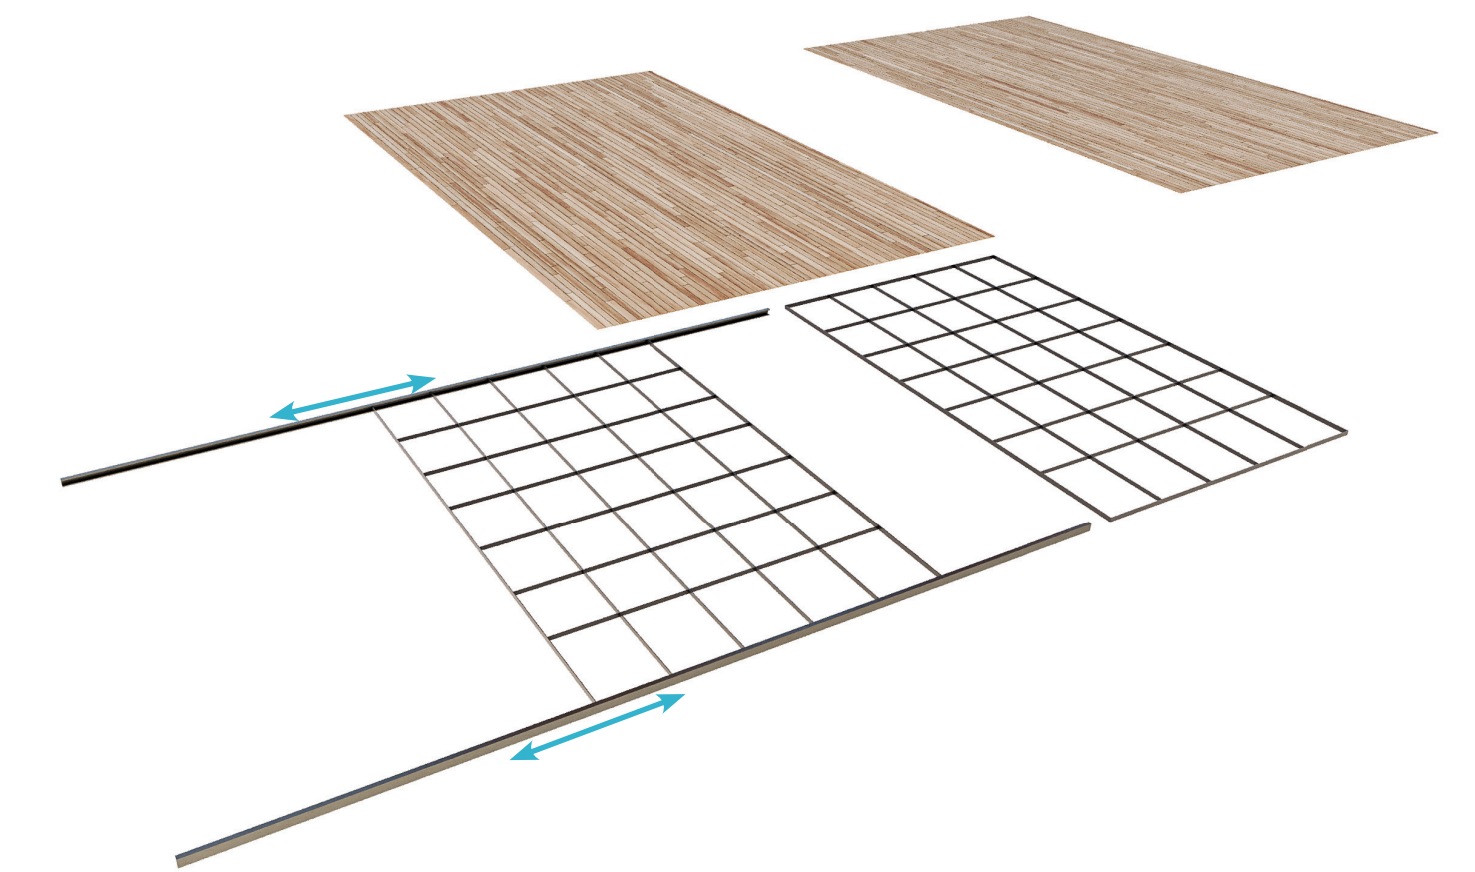

O deck proposto combina função e acolhimento ao utilizar madeira como elemento de conforto visual. Sua configuração é dividida em duas partes: uma plataforma fixa e outra móvel, posicionada sobre trilhos. Esse trecho deslizante permite controlar o acesso à área superior, funcionando como barreira quando necessário e liberando a passagem para manutenção das coberturas ou para uso supervisionado dos internos.

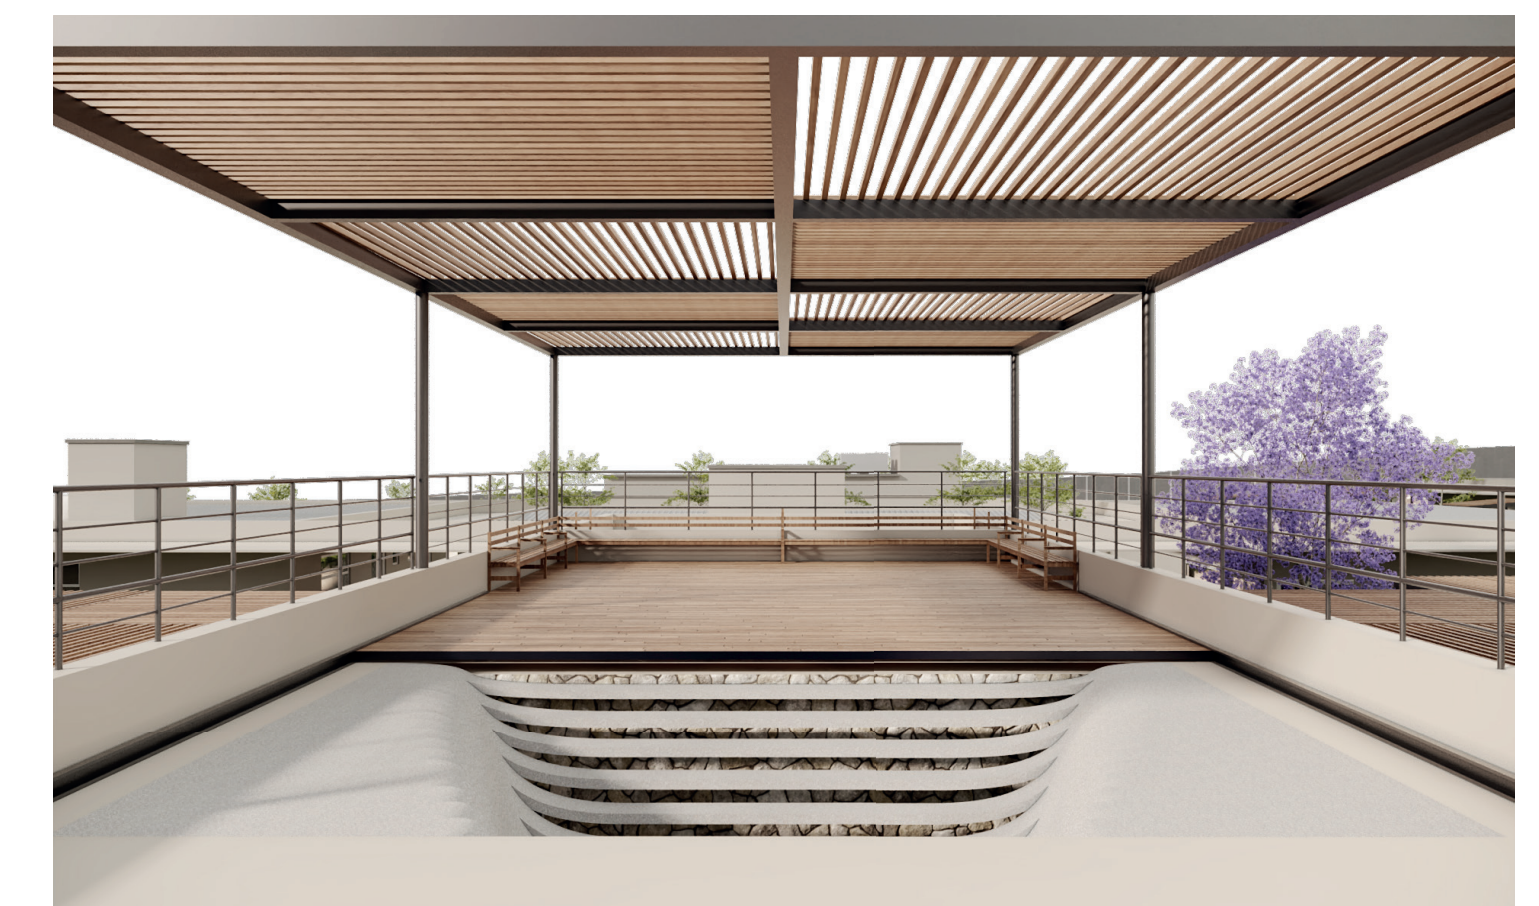

Espaço de Contemplação



ÁREA DE ACESSO DOS COLABORADORES



RECEPÇÃO



ESTACIONAMENTO


PÁTIO LATERAL



EPAÇO DE CONTEMPLAÇÃO



PÁTIO CENTRAL

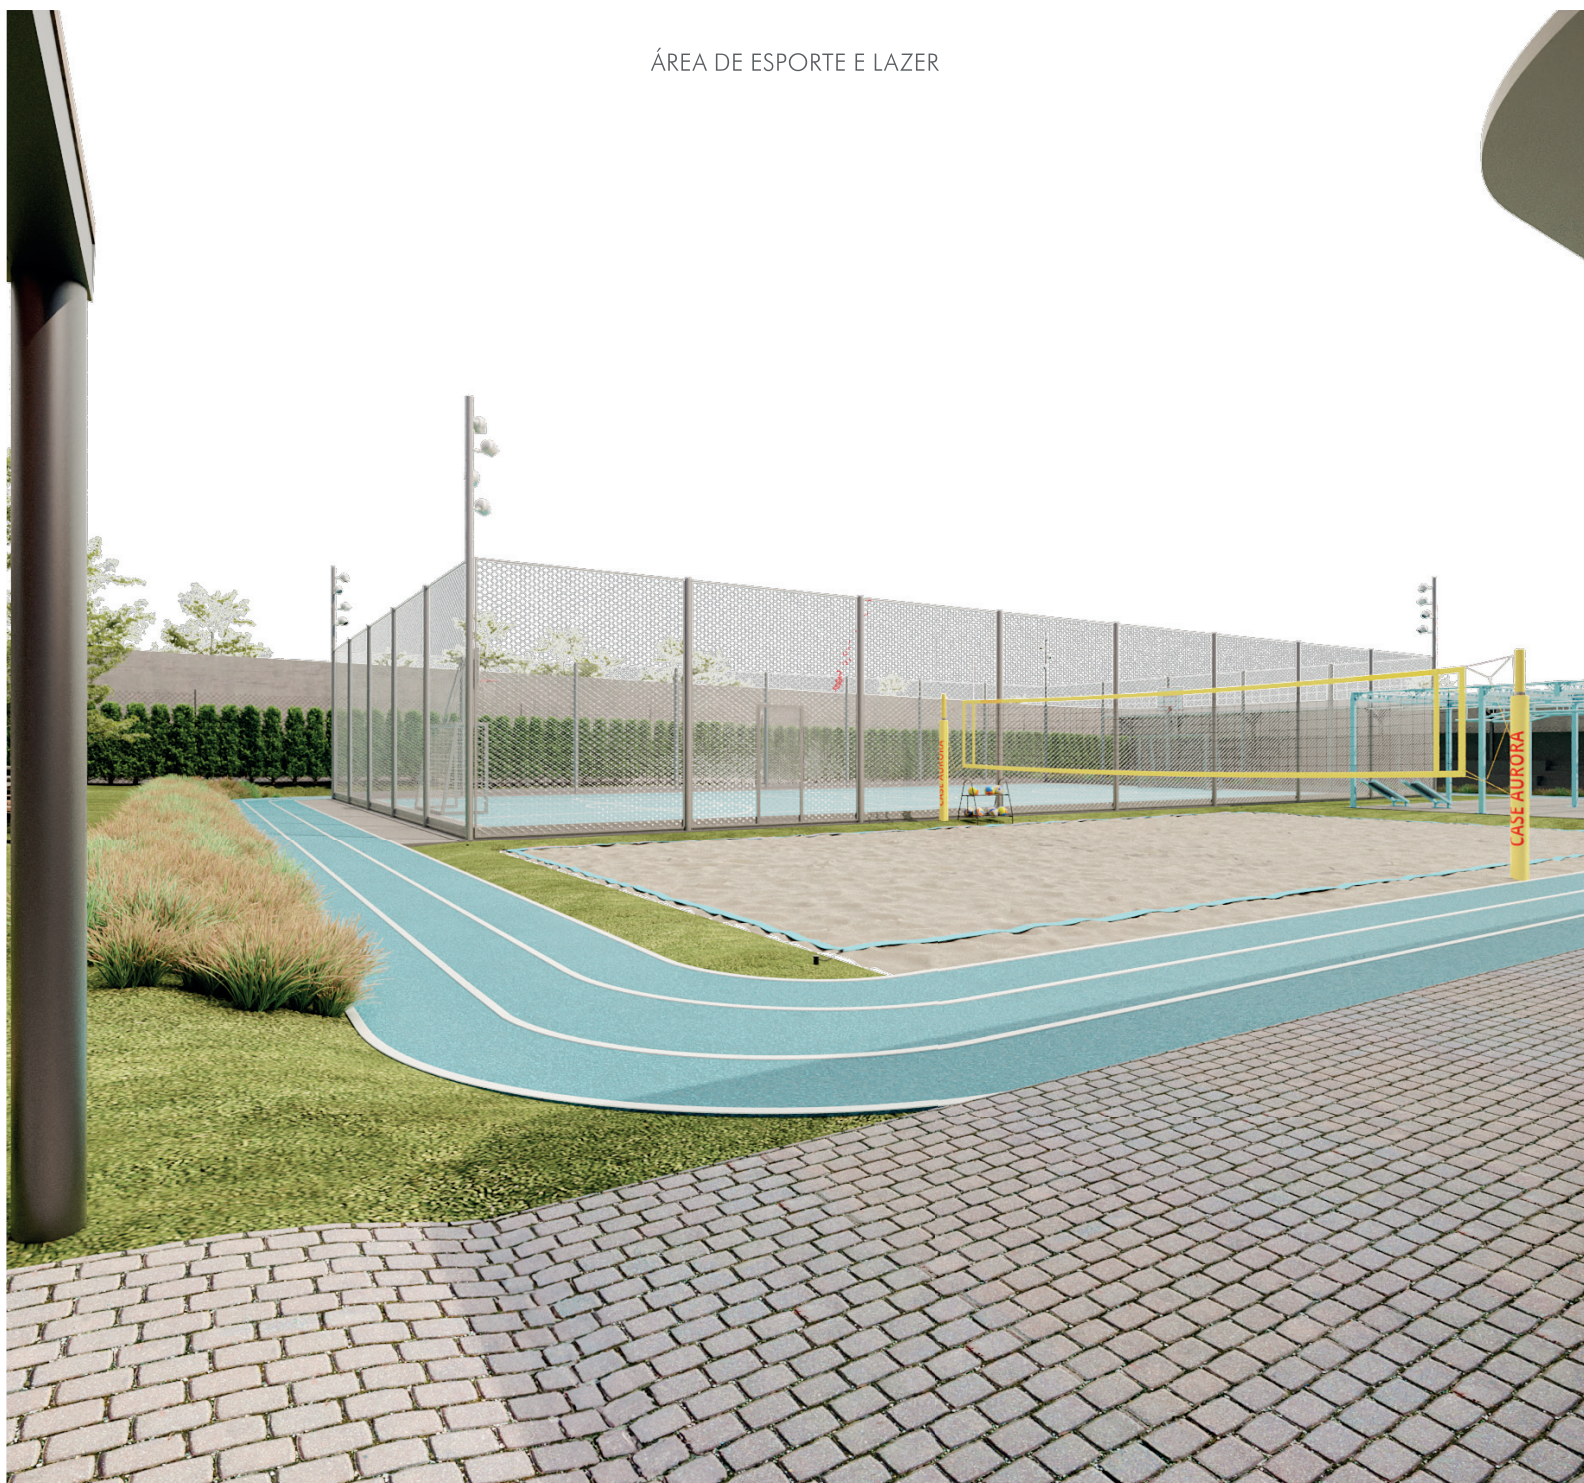

ÁREA DE ESPORTE E LAZER



ACESSO VISITANTES




ÁREA DE ESPORTE E LAZER



JARDIM



HORTA

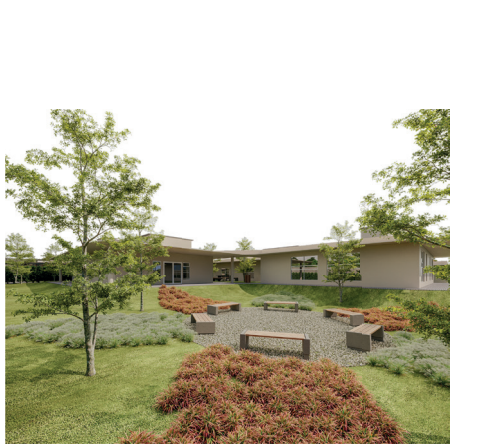

JARDIM