



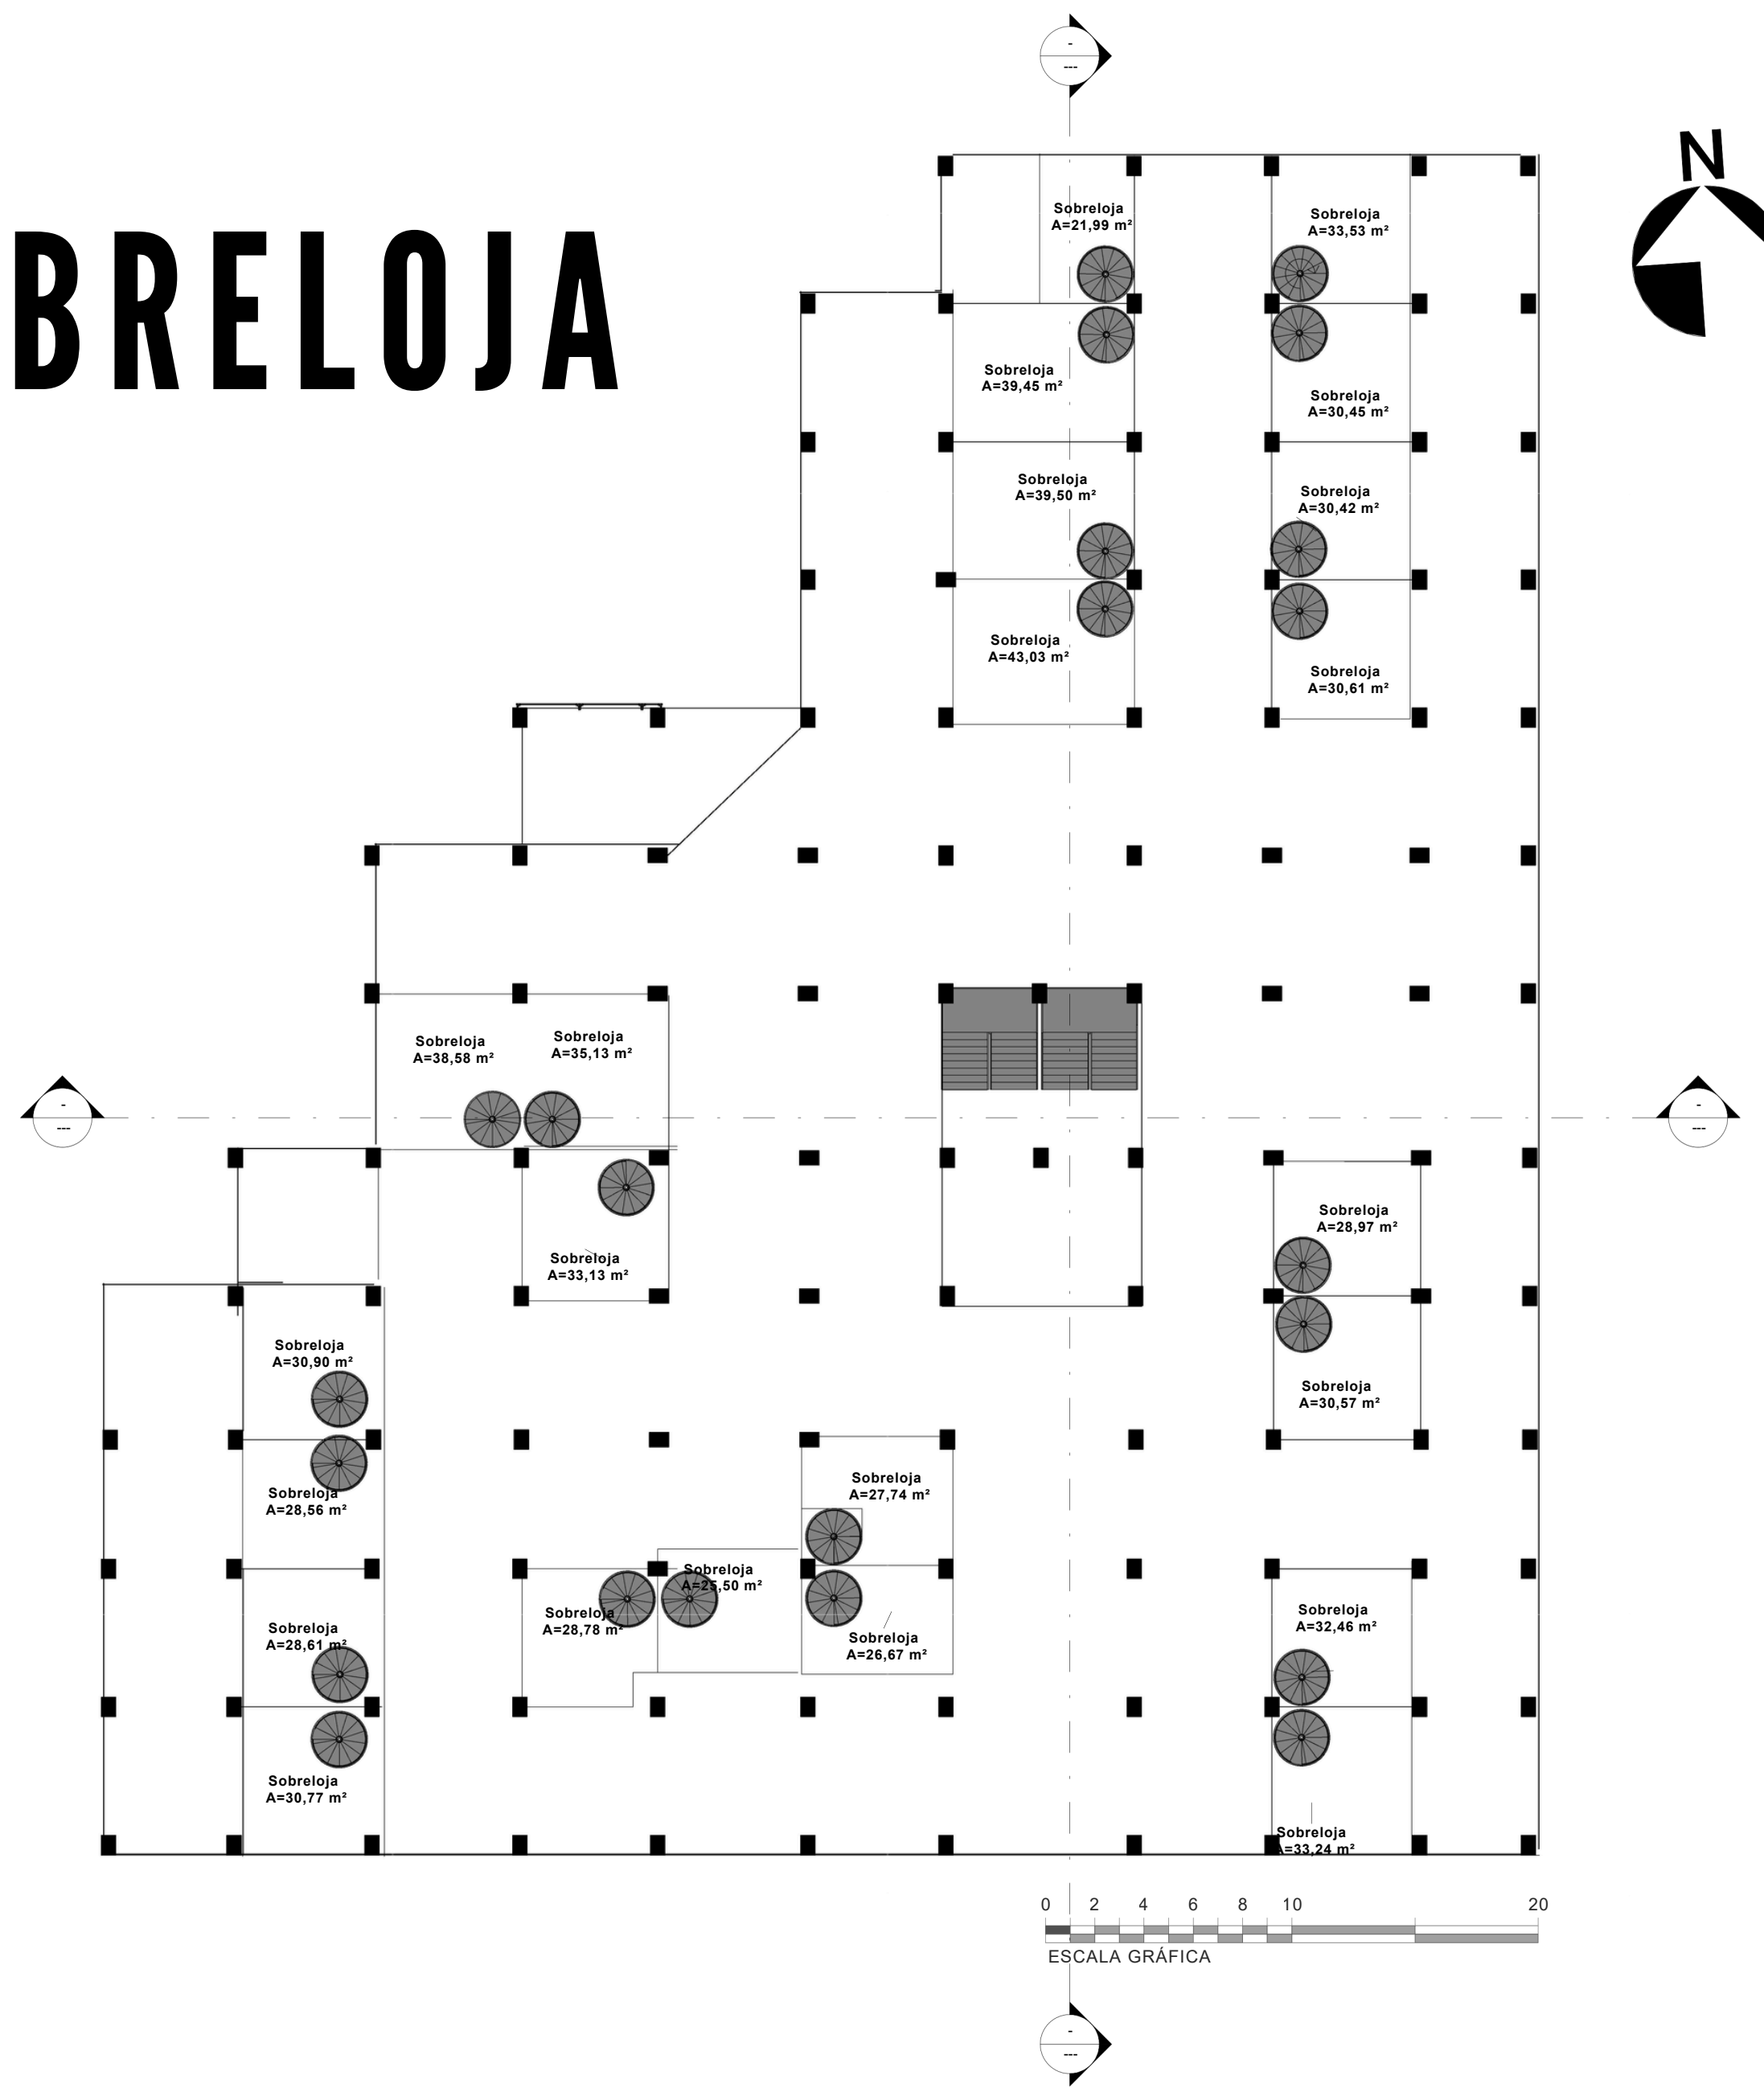


SOBRELOJA

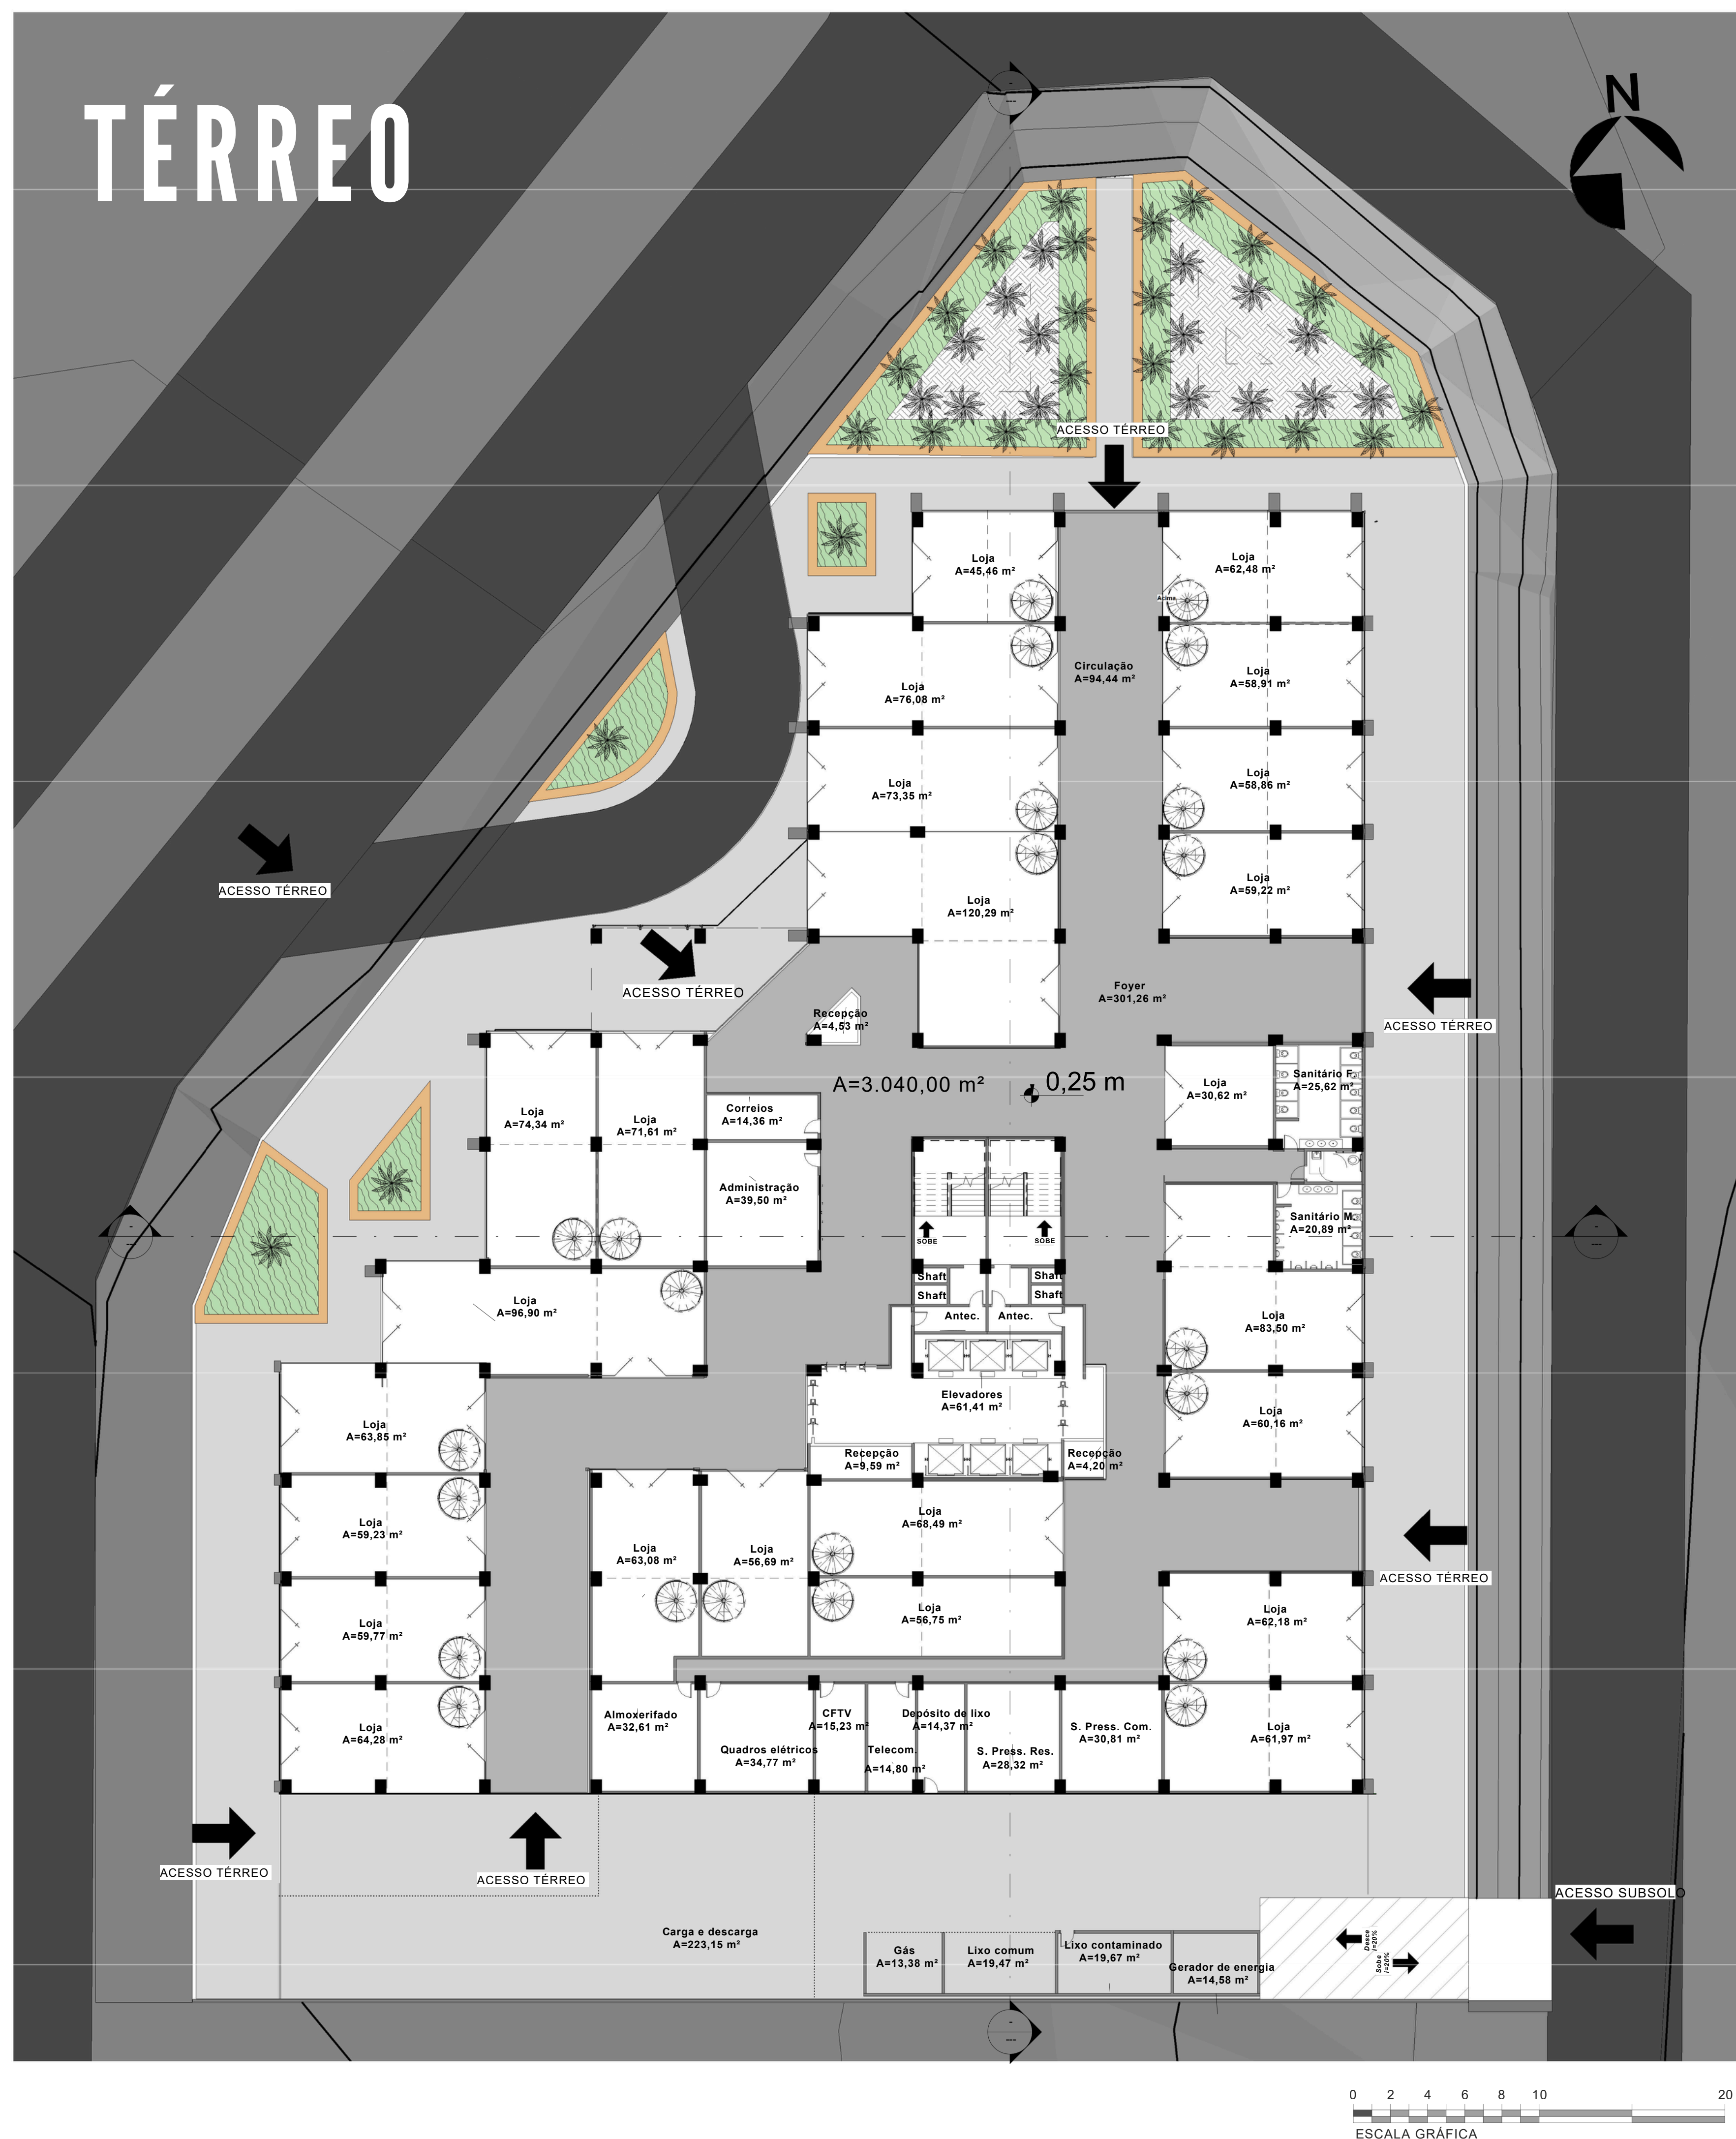

TÉRREO




SUBSOLO III

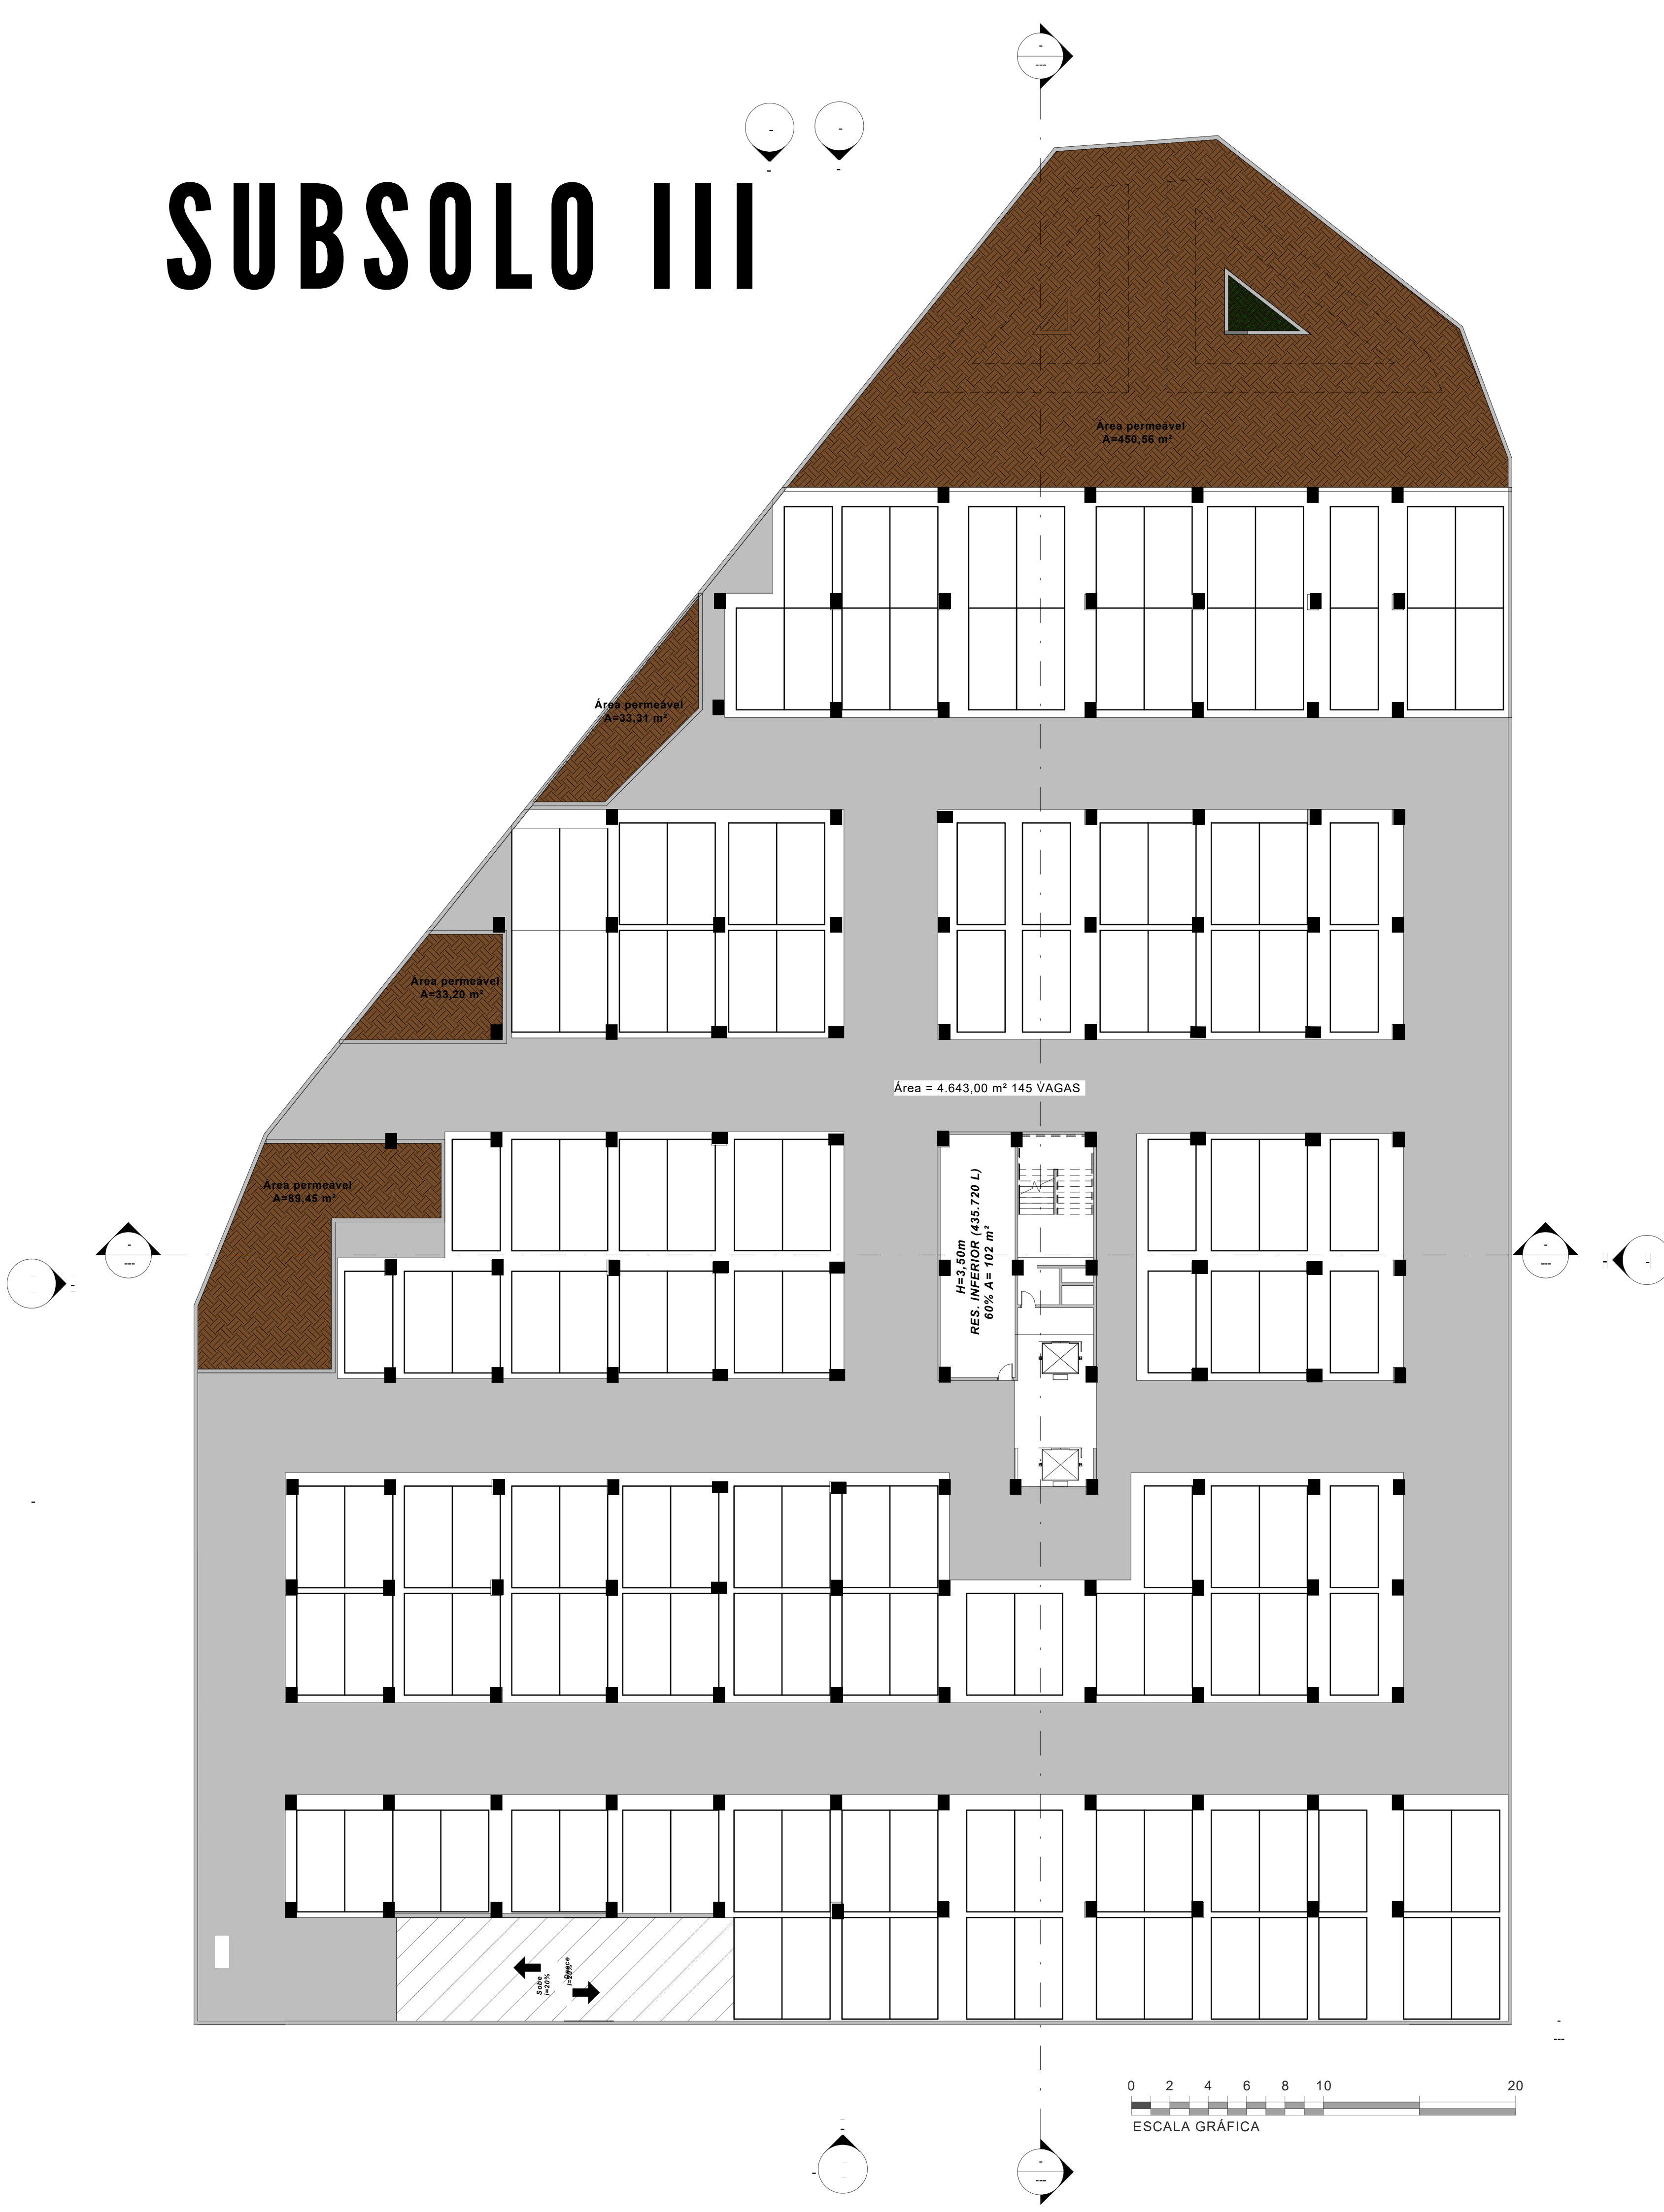


- SSIII - 145 VAGAS (RESIDENCIAL)
- SSII - 137 VAGAS (COMERCIAL)
- SSI - 134 VAGAS (COMERCIAL)
- **TOTAL = 416 VAGAS**
- Área permeável = 605,52 m²


SUBSOLO II

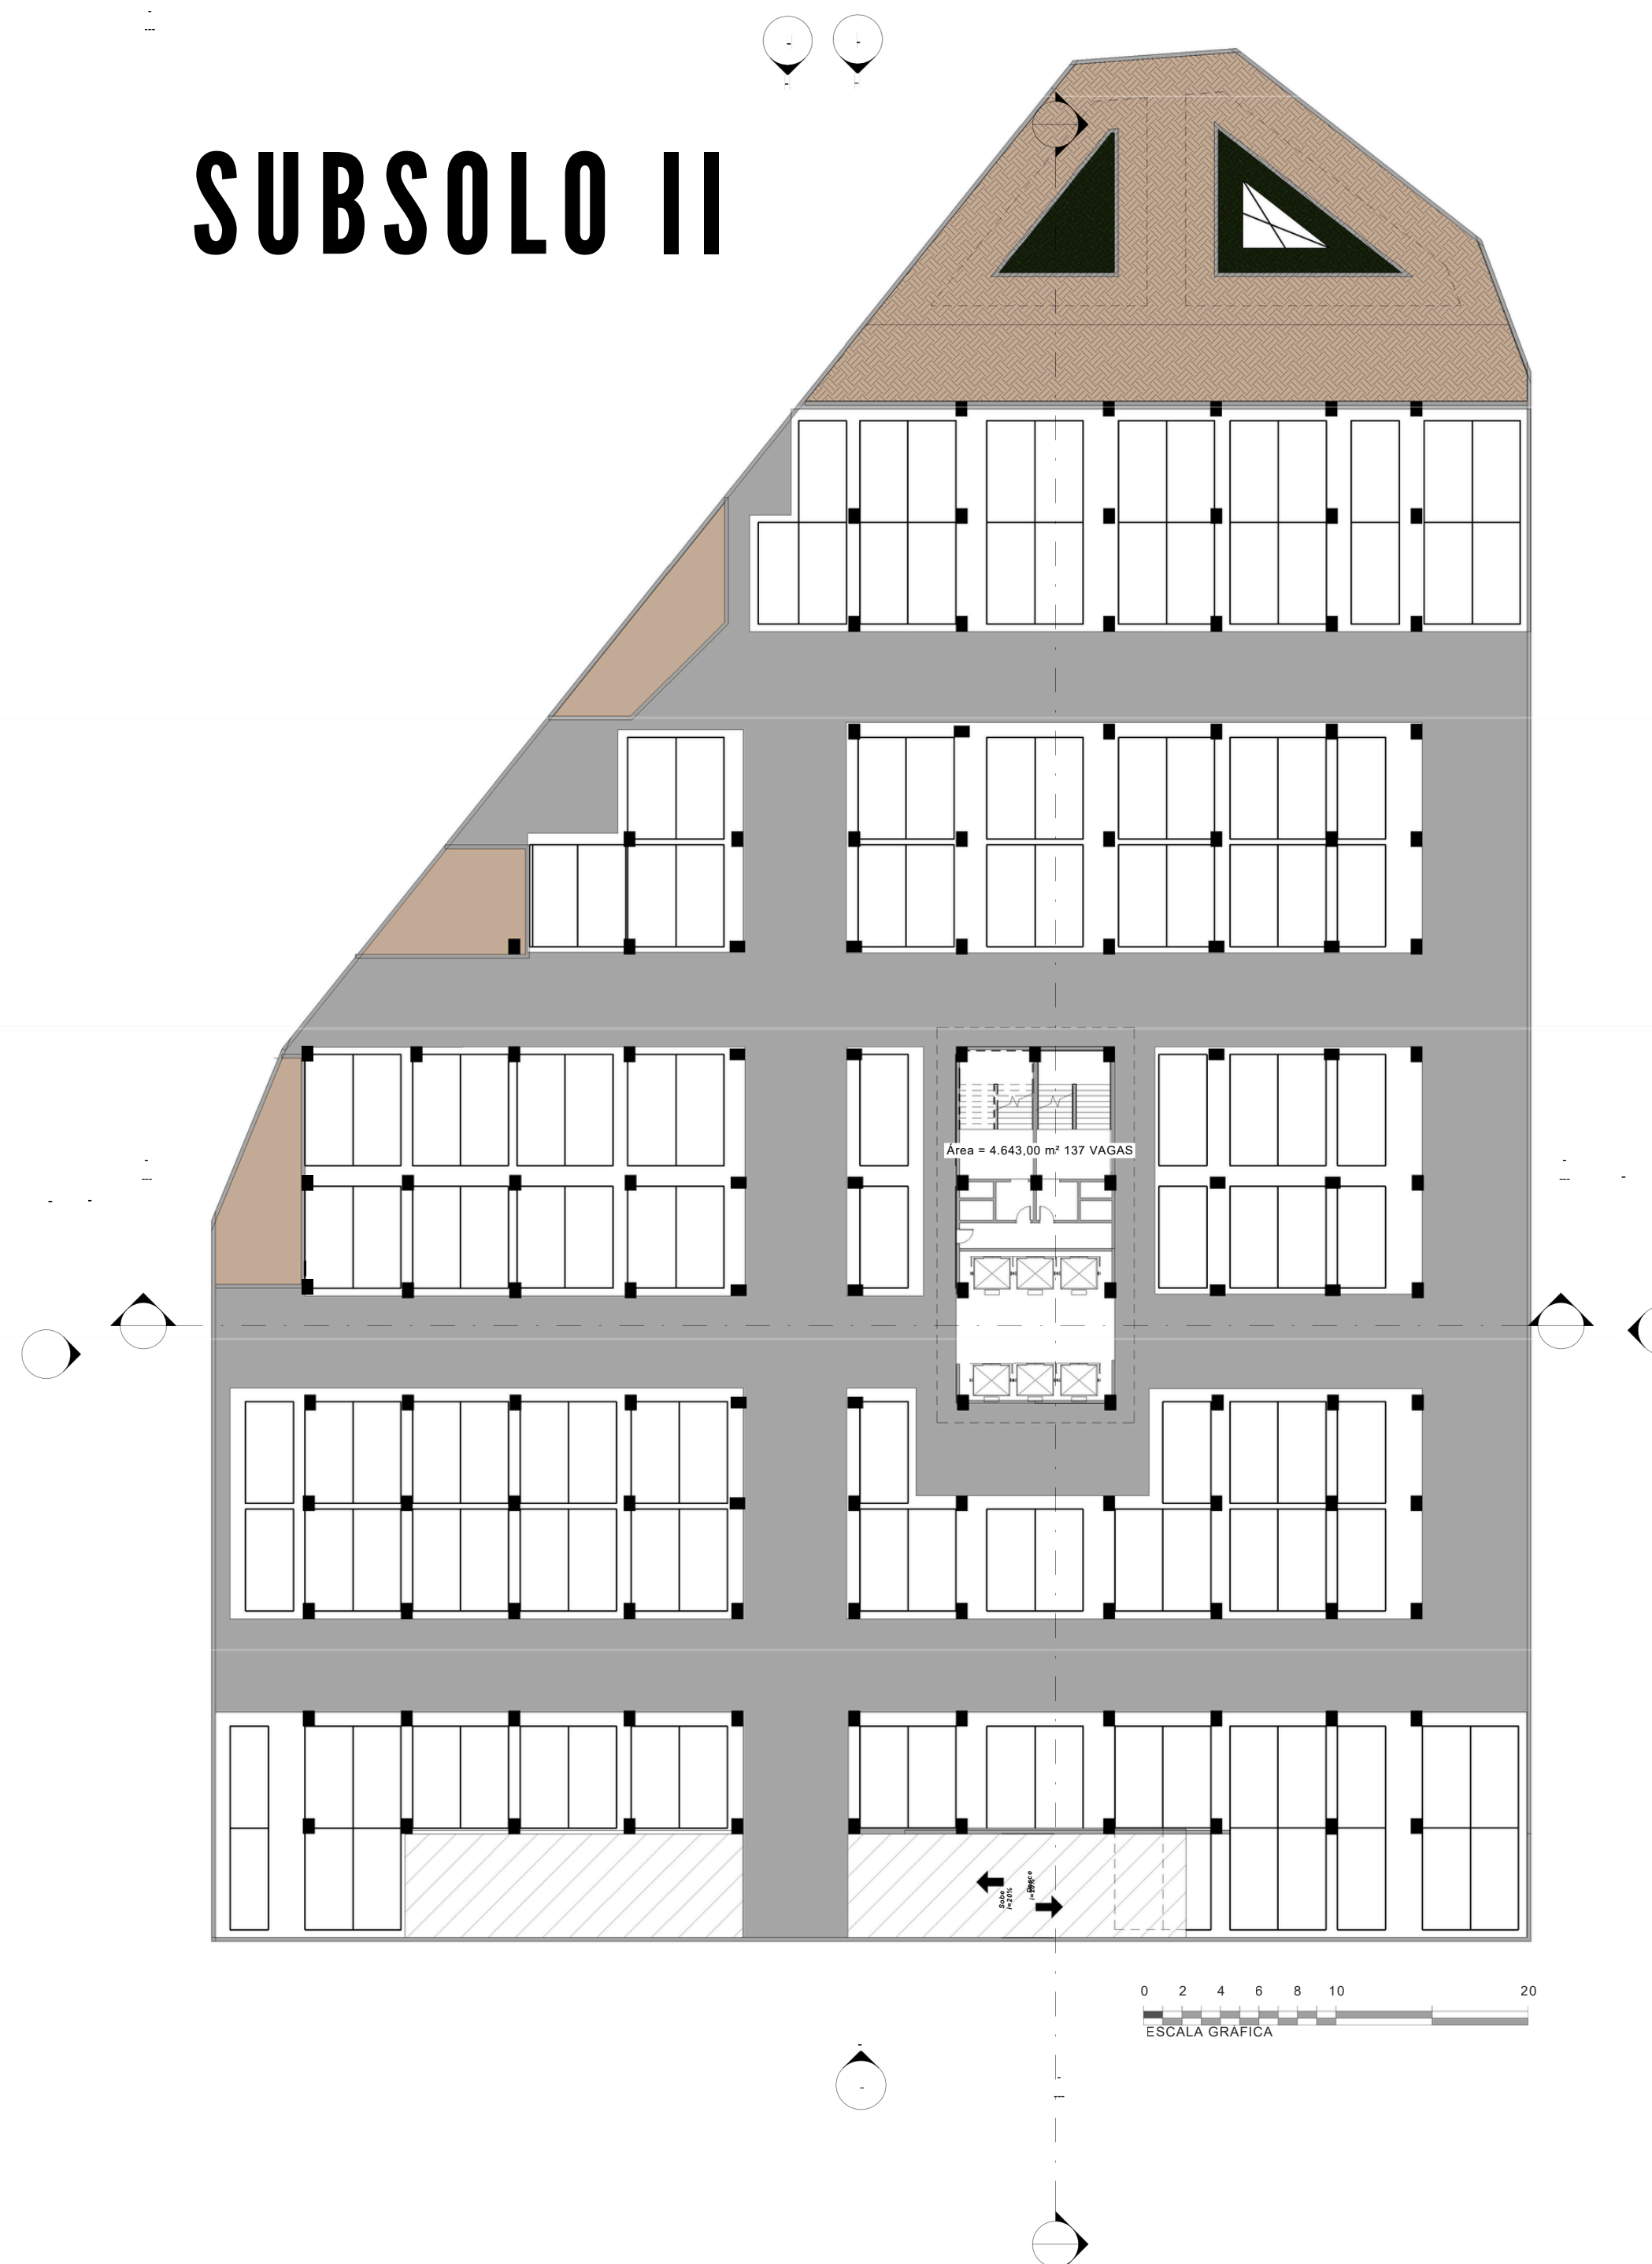

SUBSOLO I

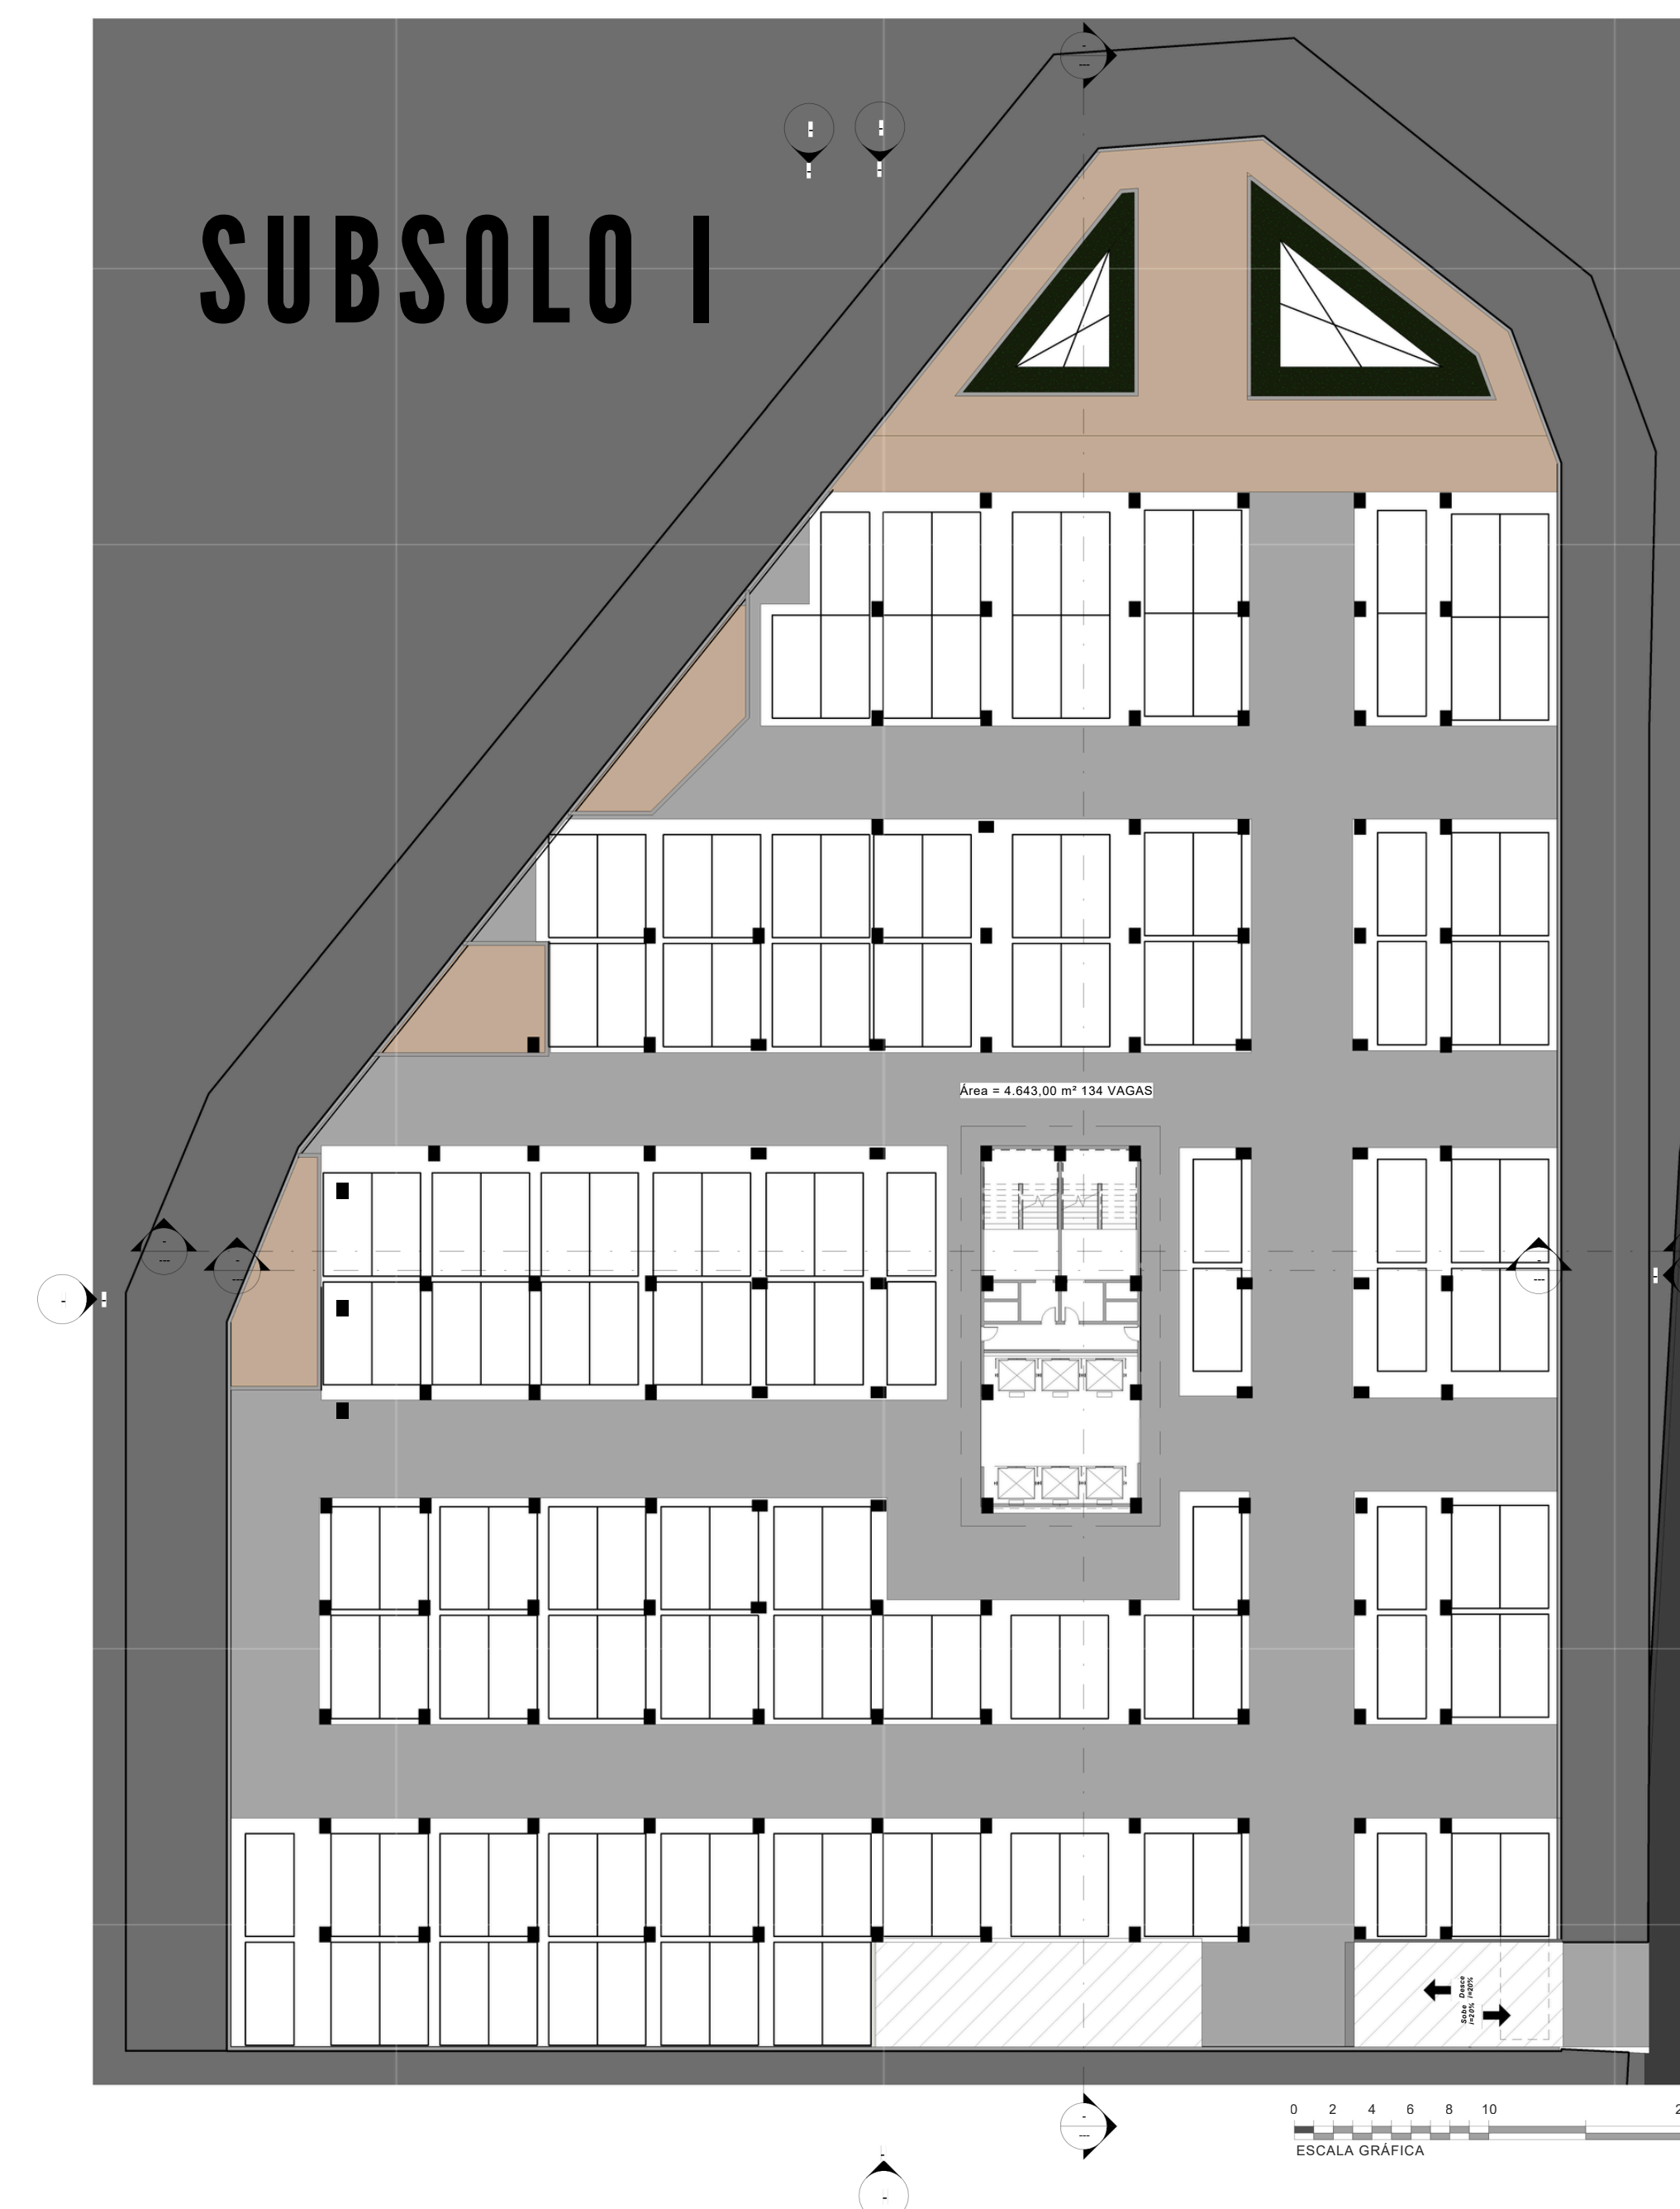

CORTE ACESSO
SUBSOLOS

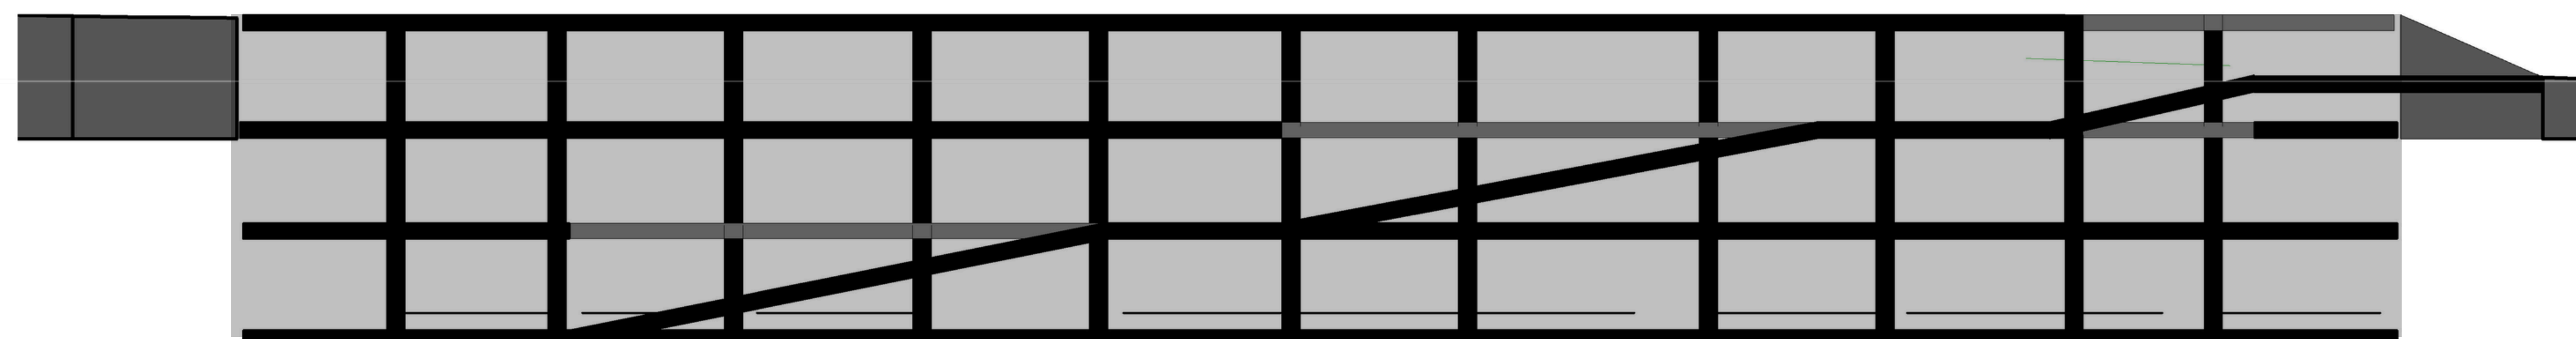






COMERCIAL I



0 2 4 6 8 10 20
ESCALA GRÁFICA


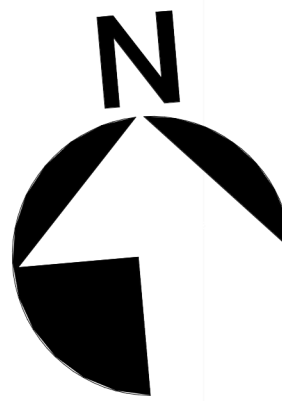


COMERCIAL II

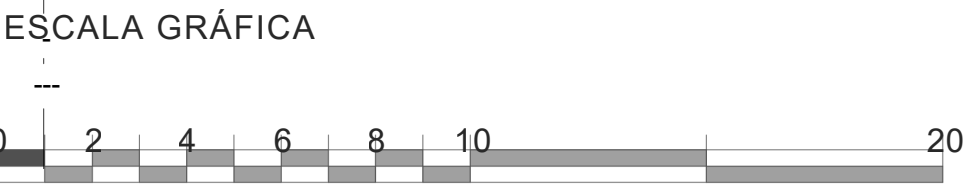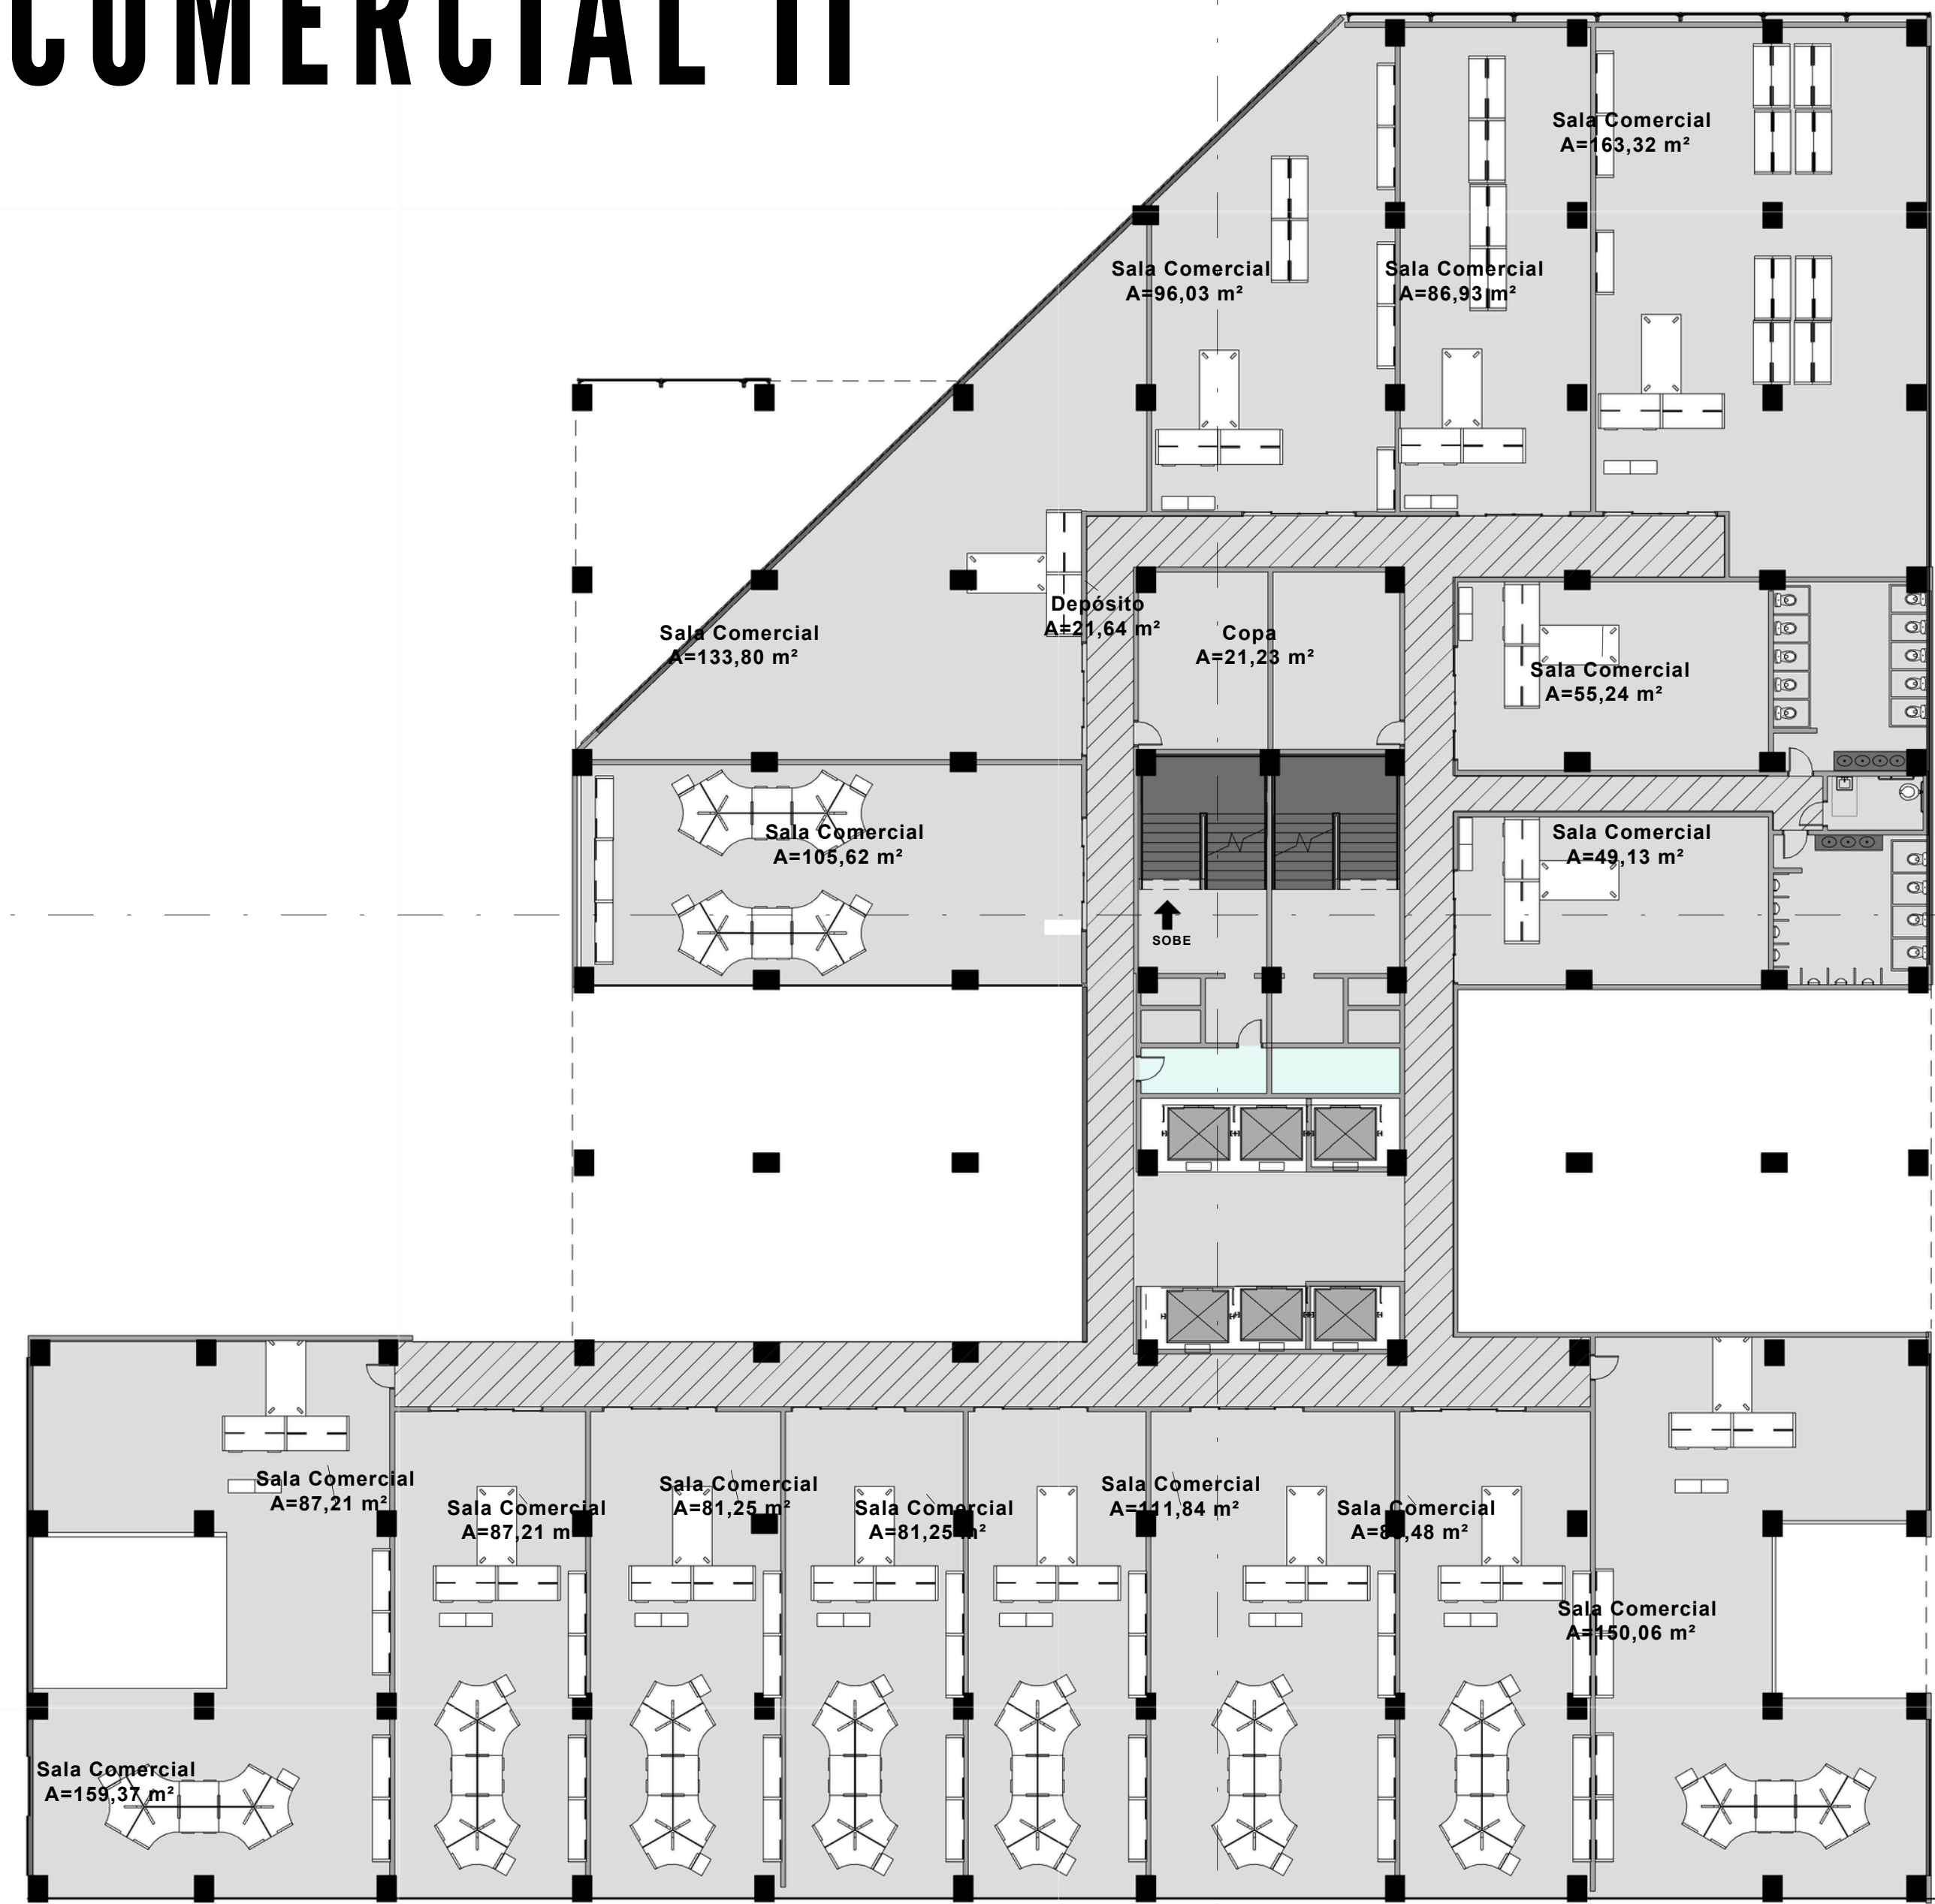


- Salas versáteis


COMERCIAL III

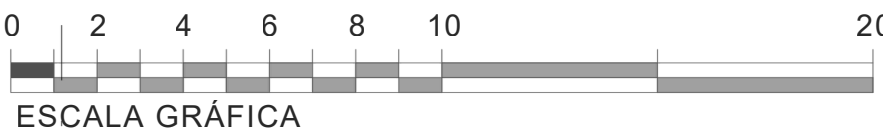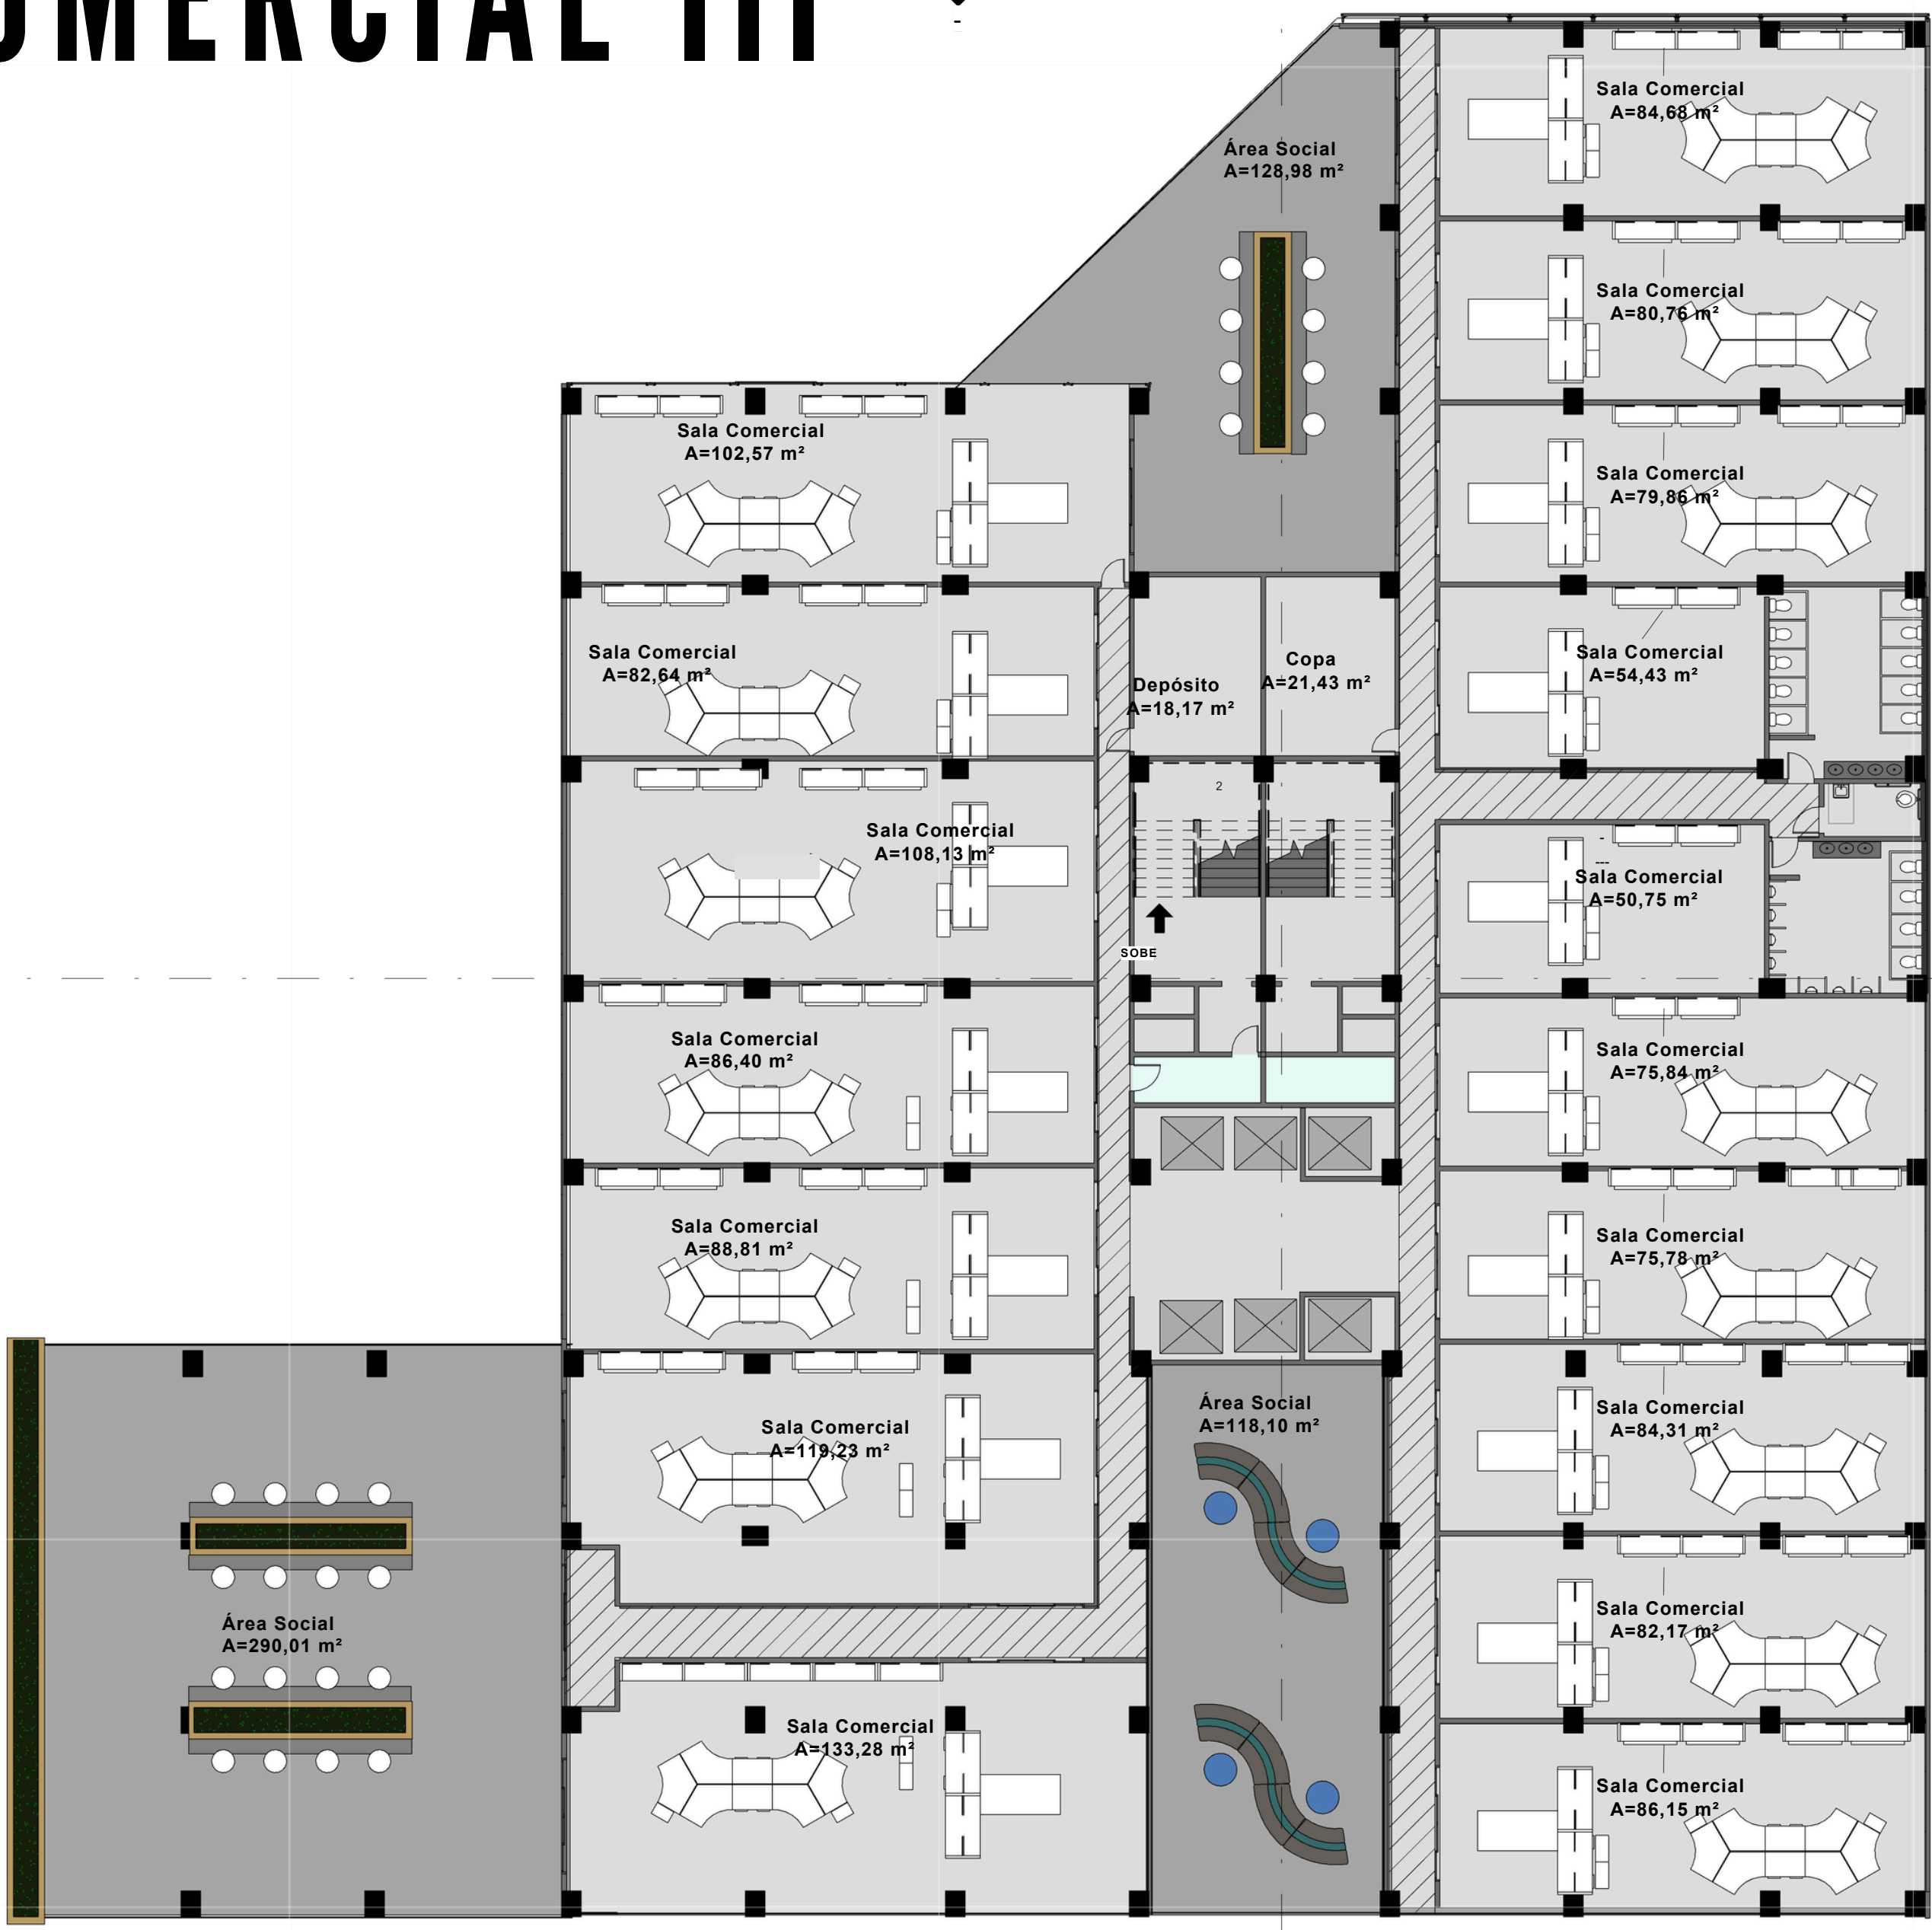


COMERCIAL IV

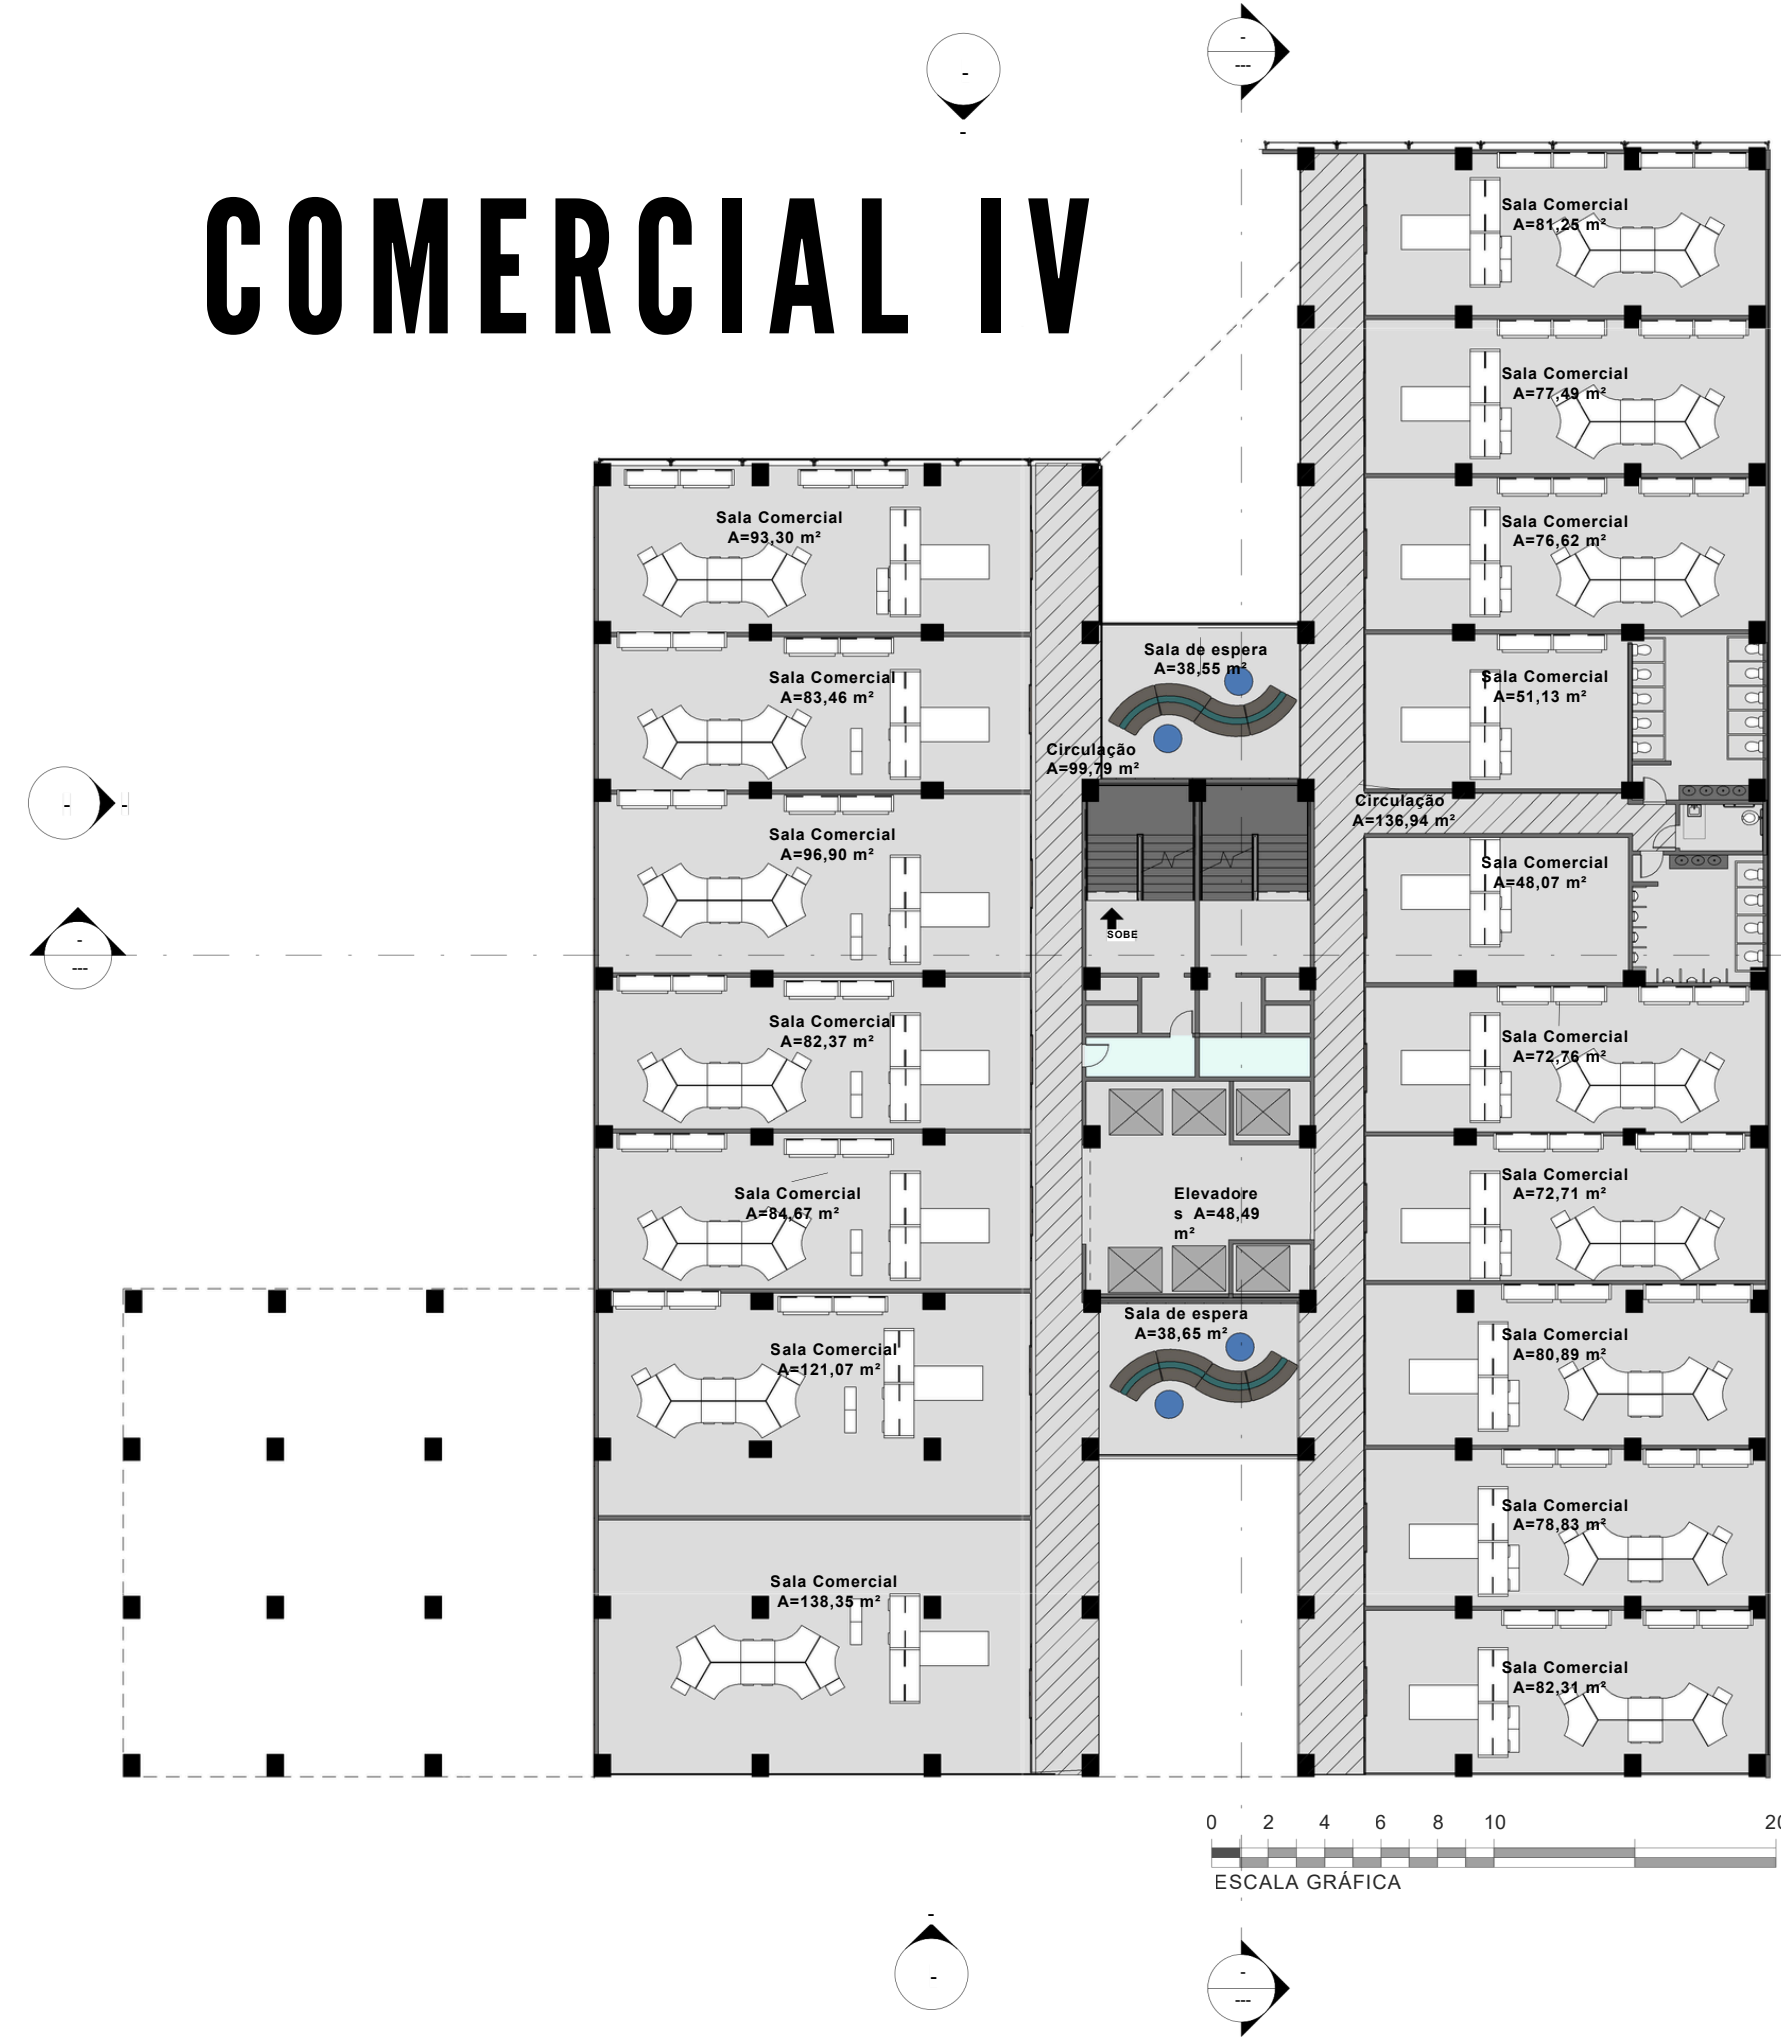


COMERCIAL V

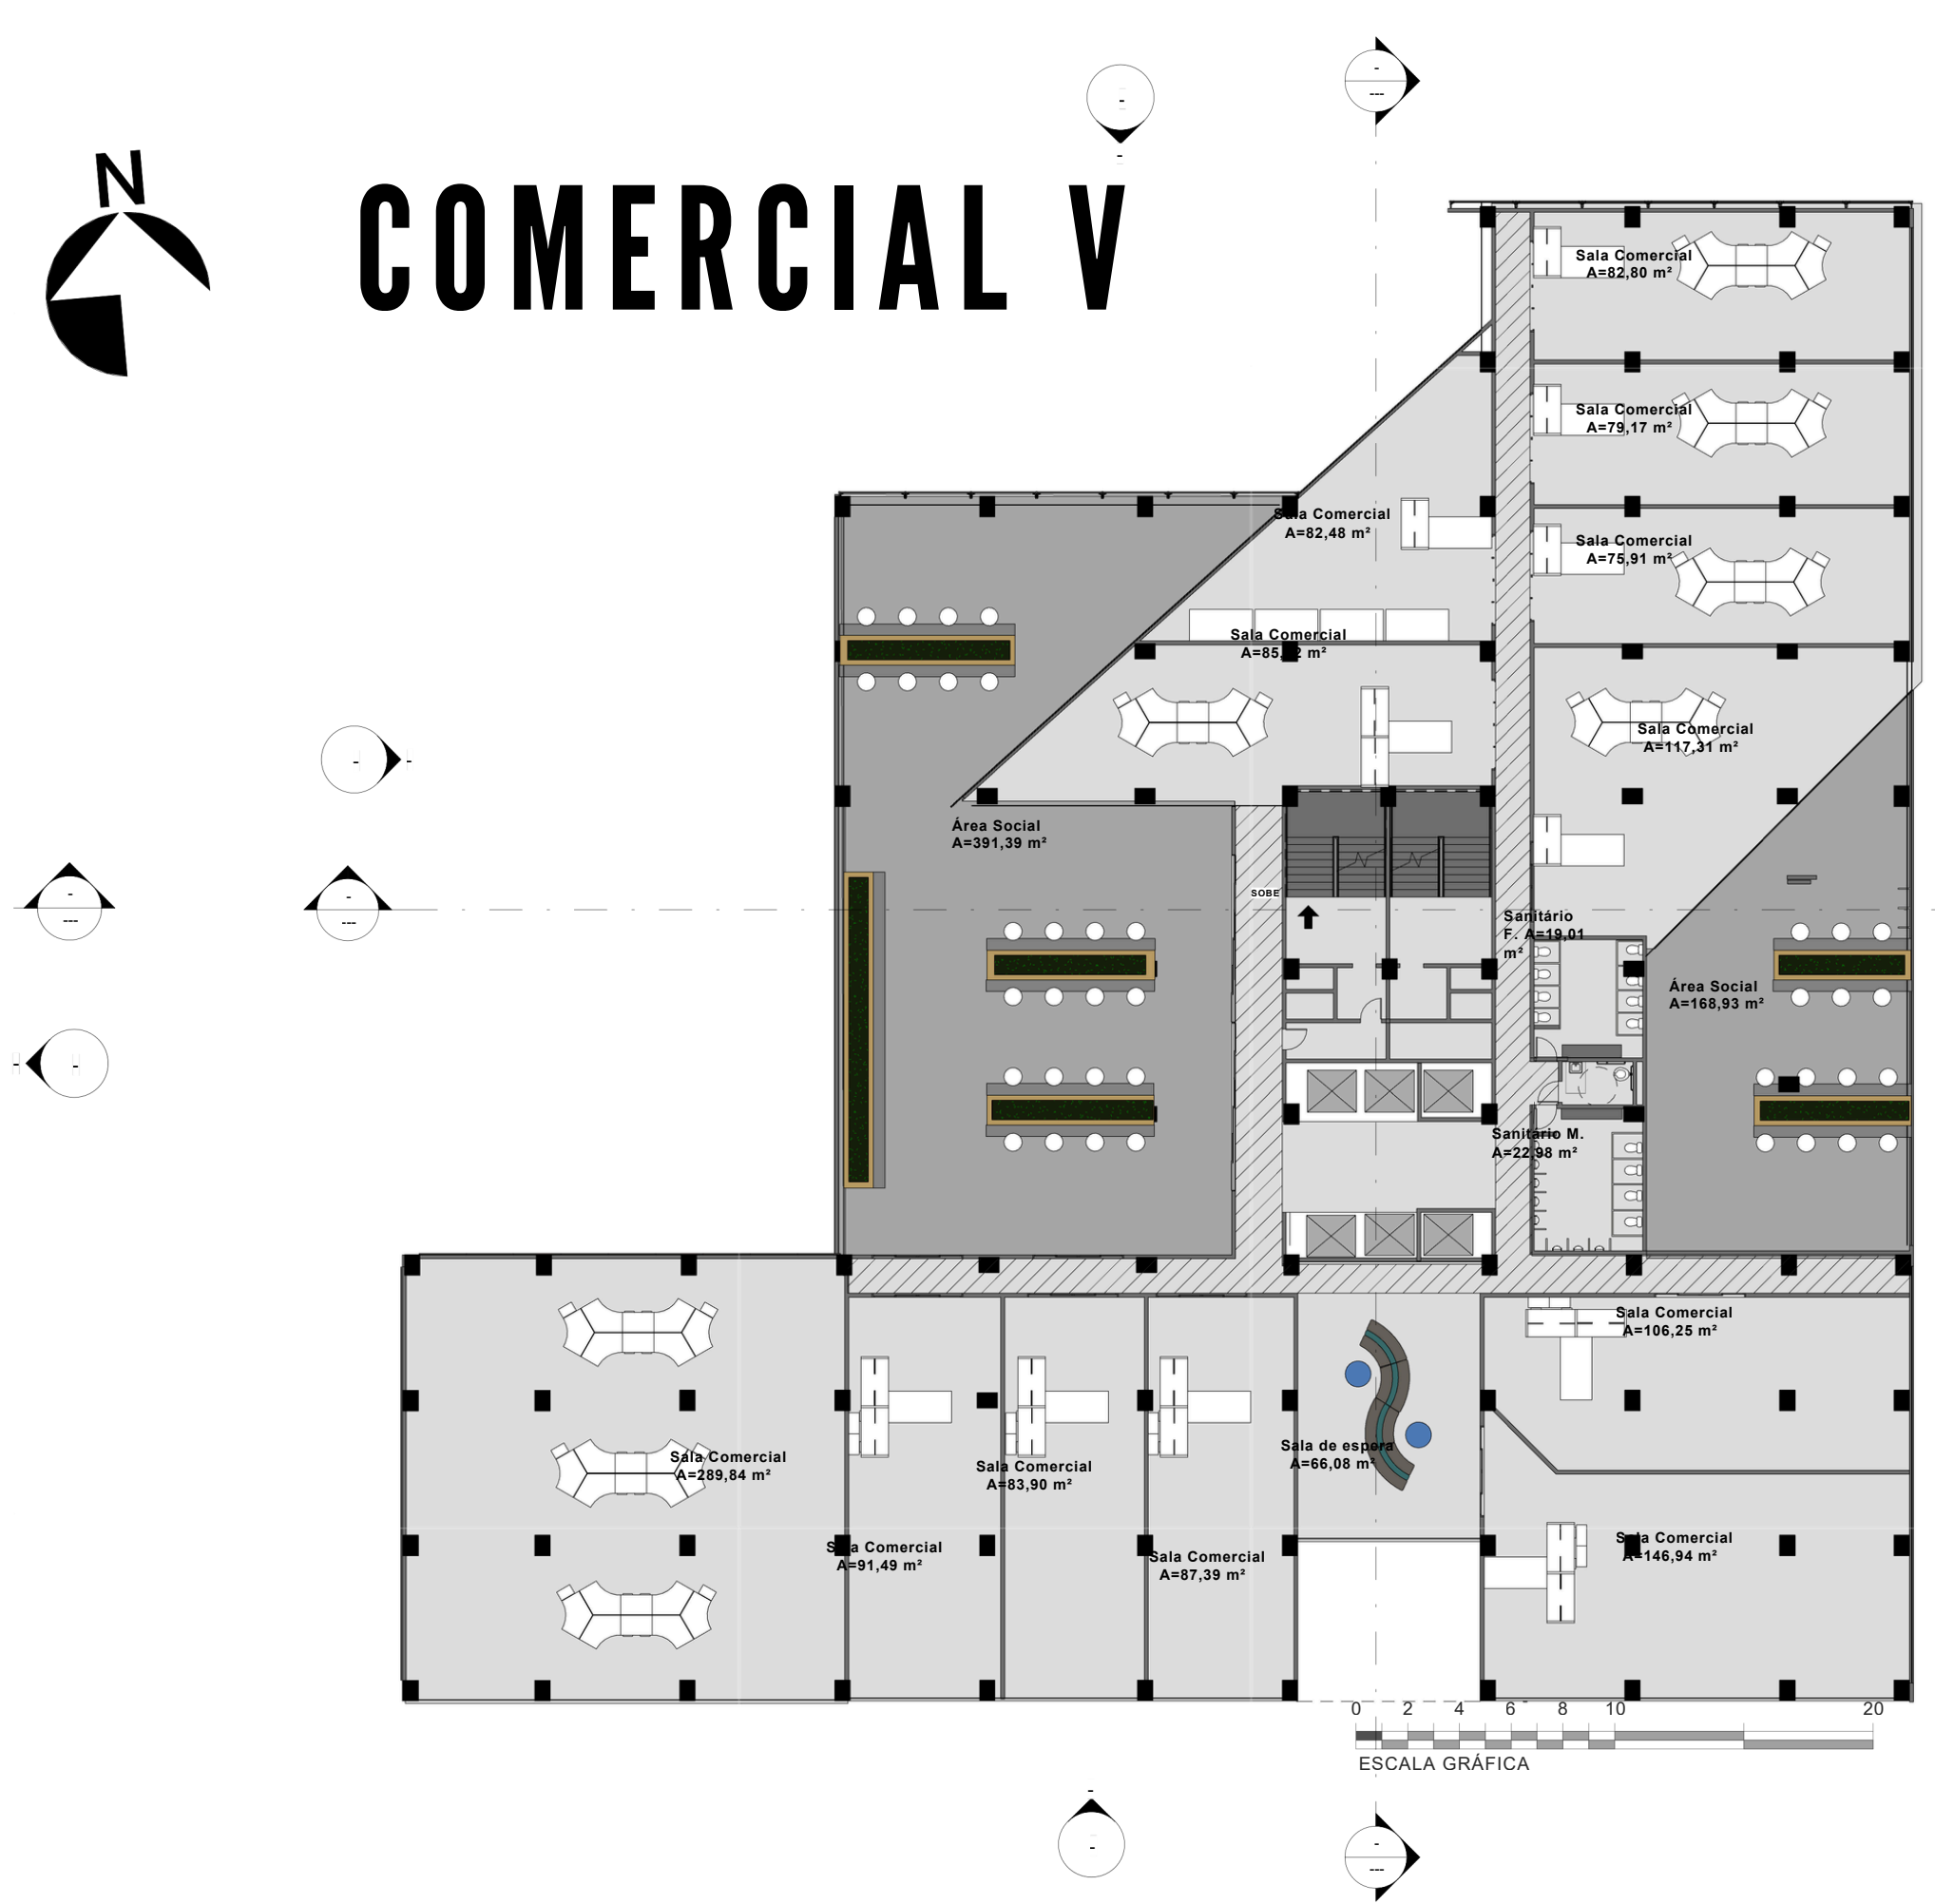



COMERCIAL VI

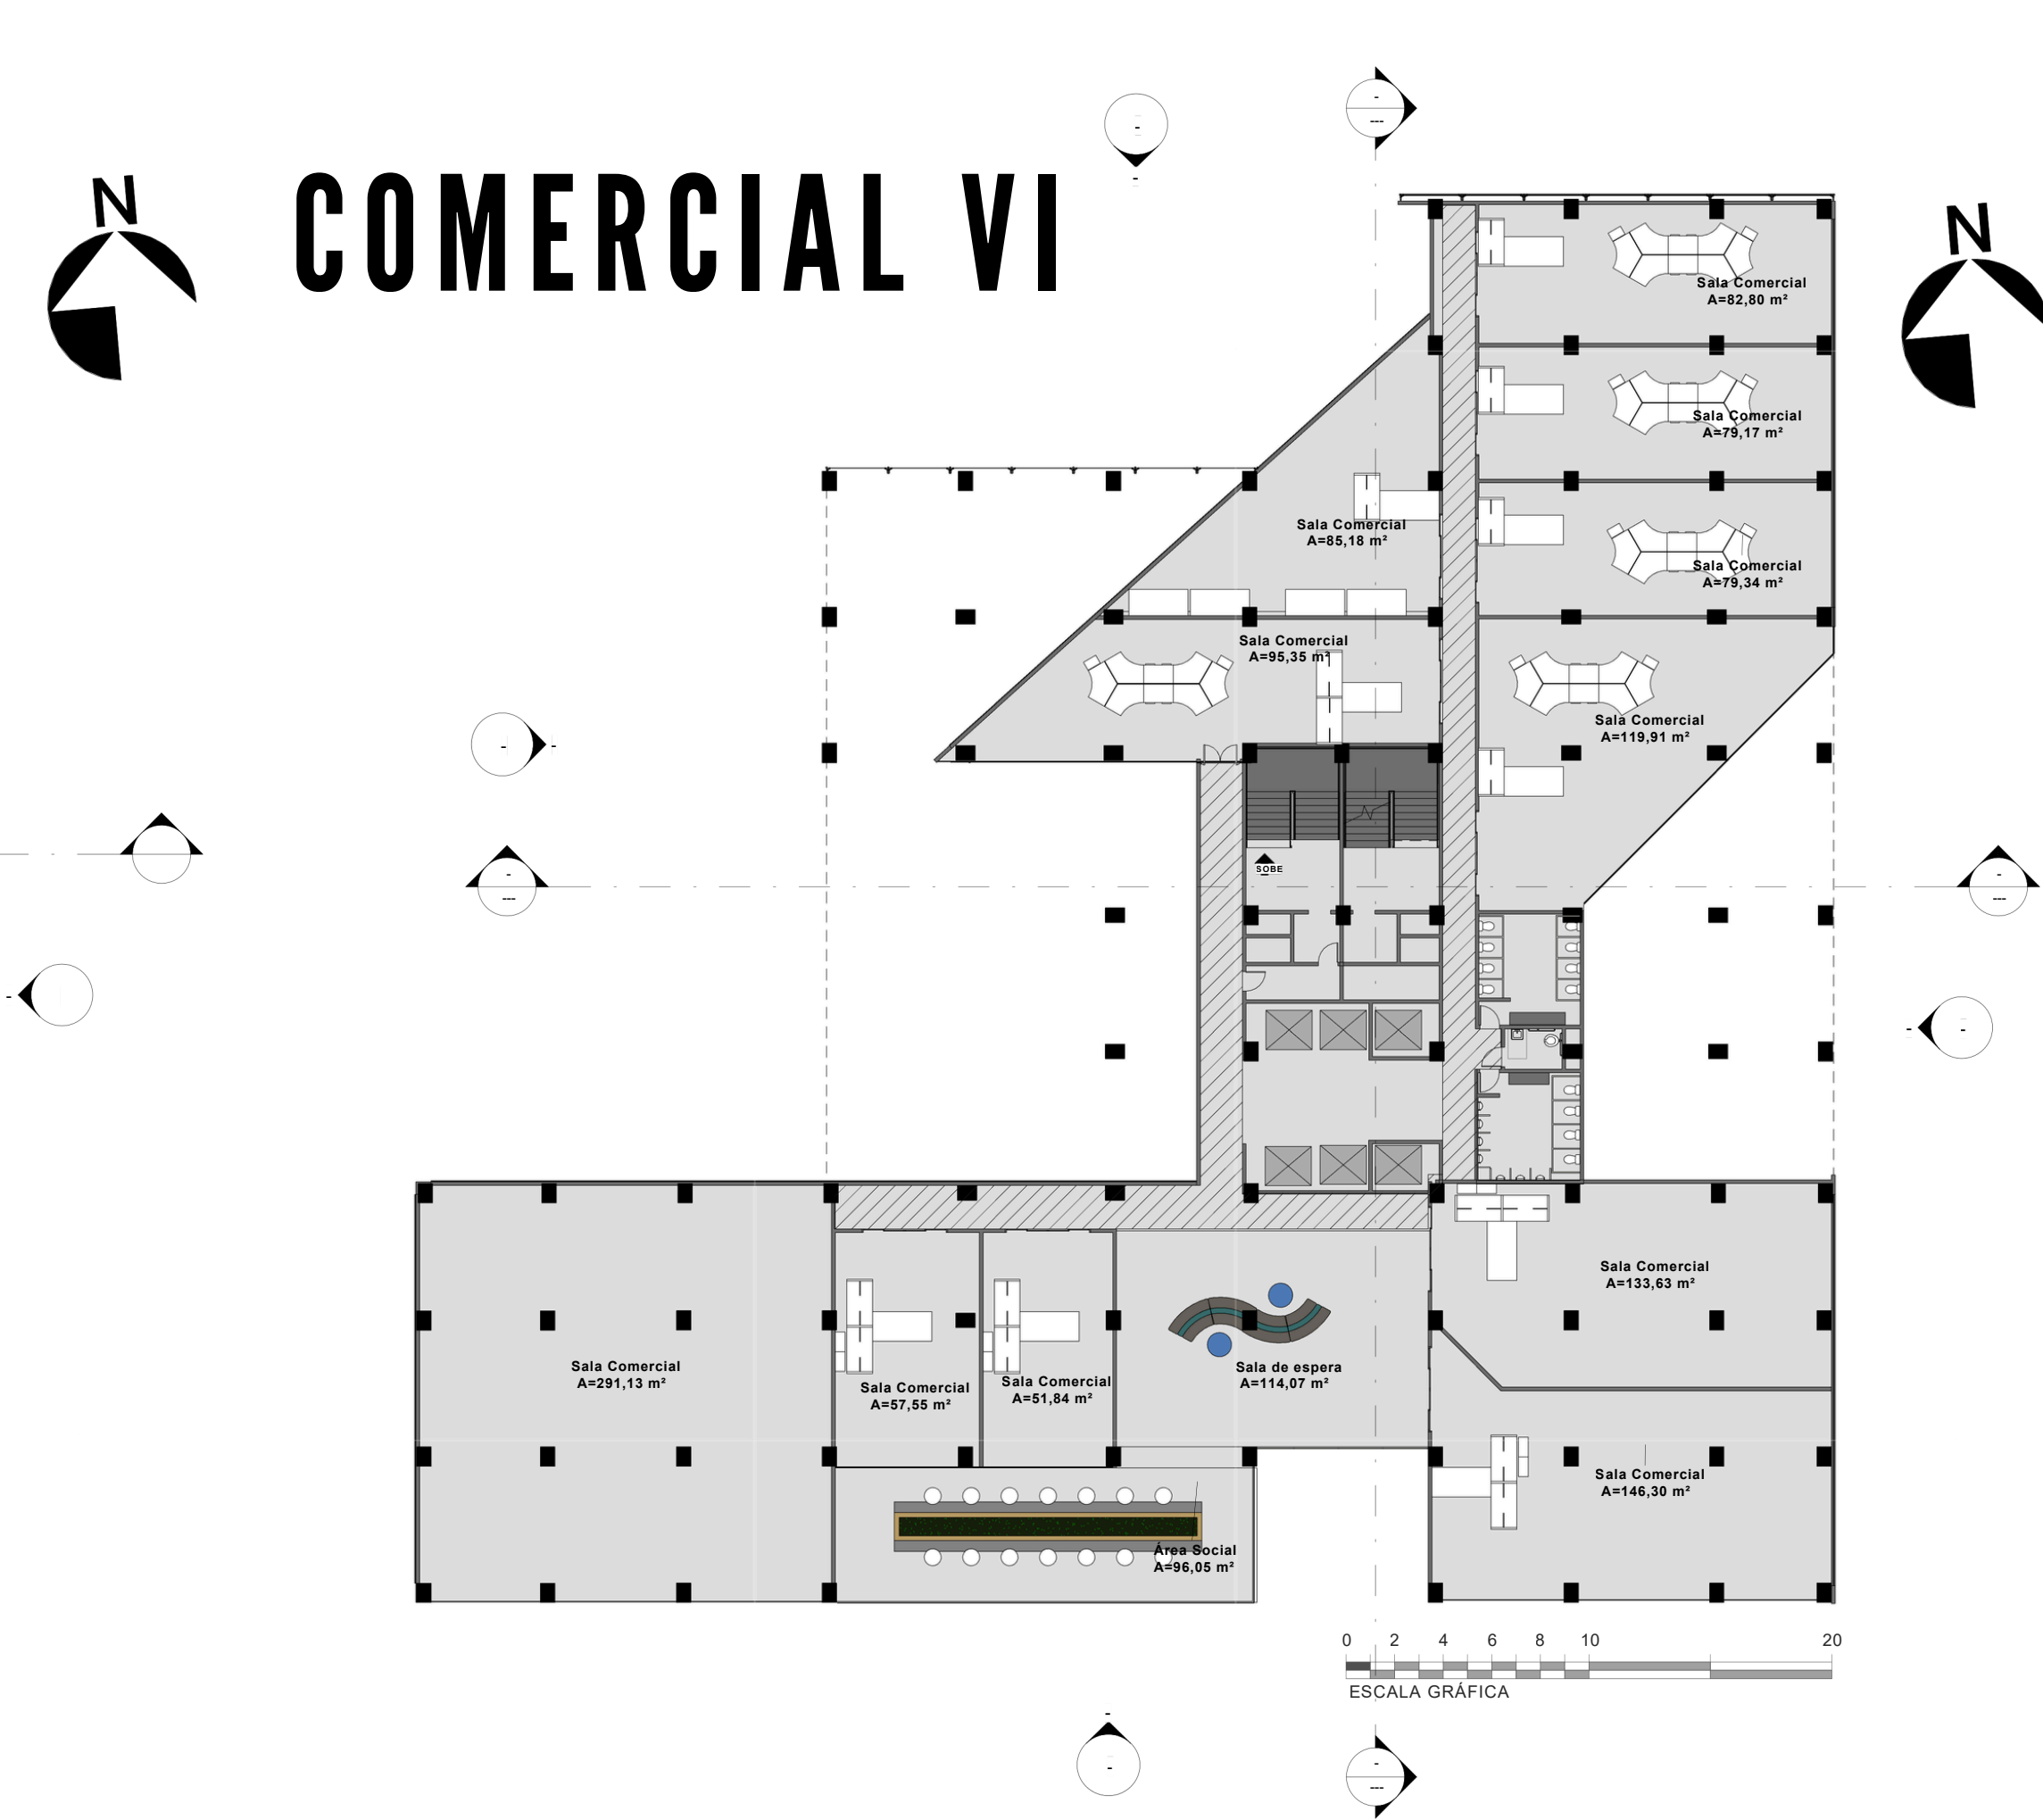

LAZER RESIDENCIAL

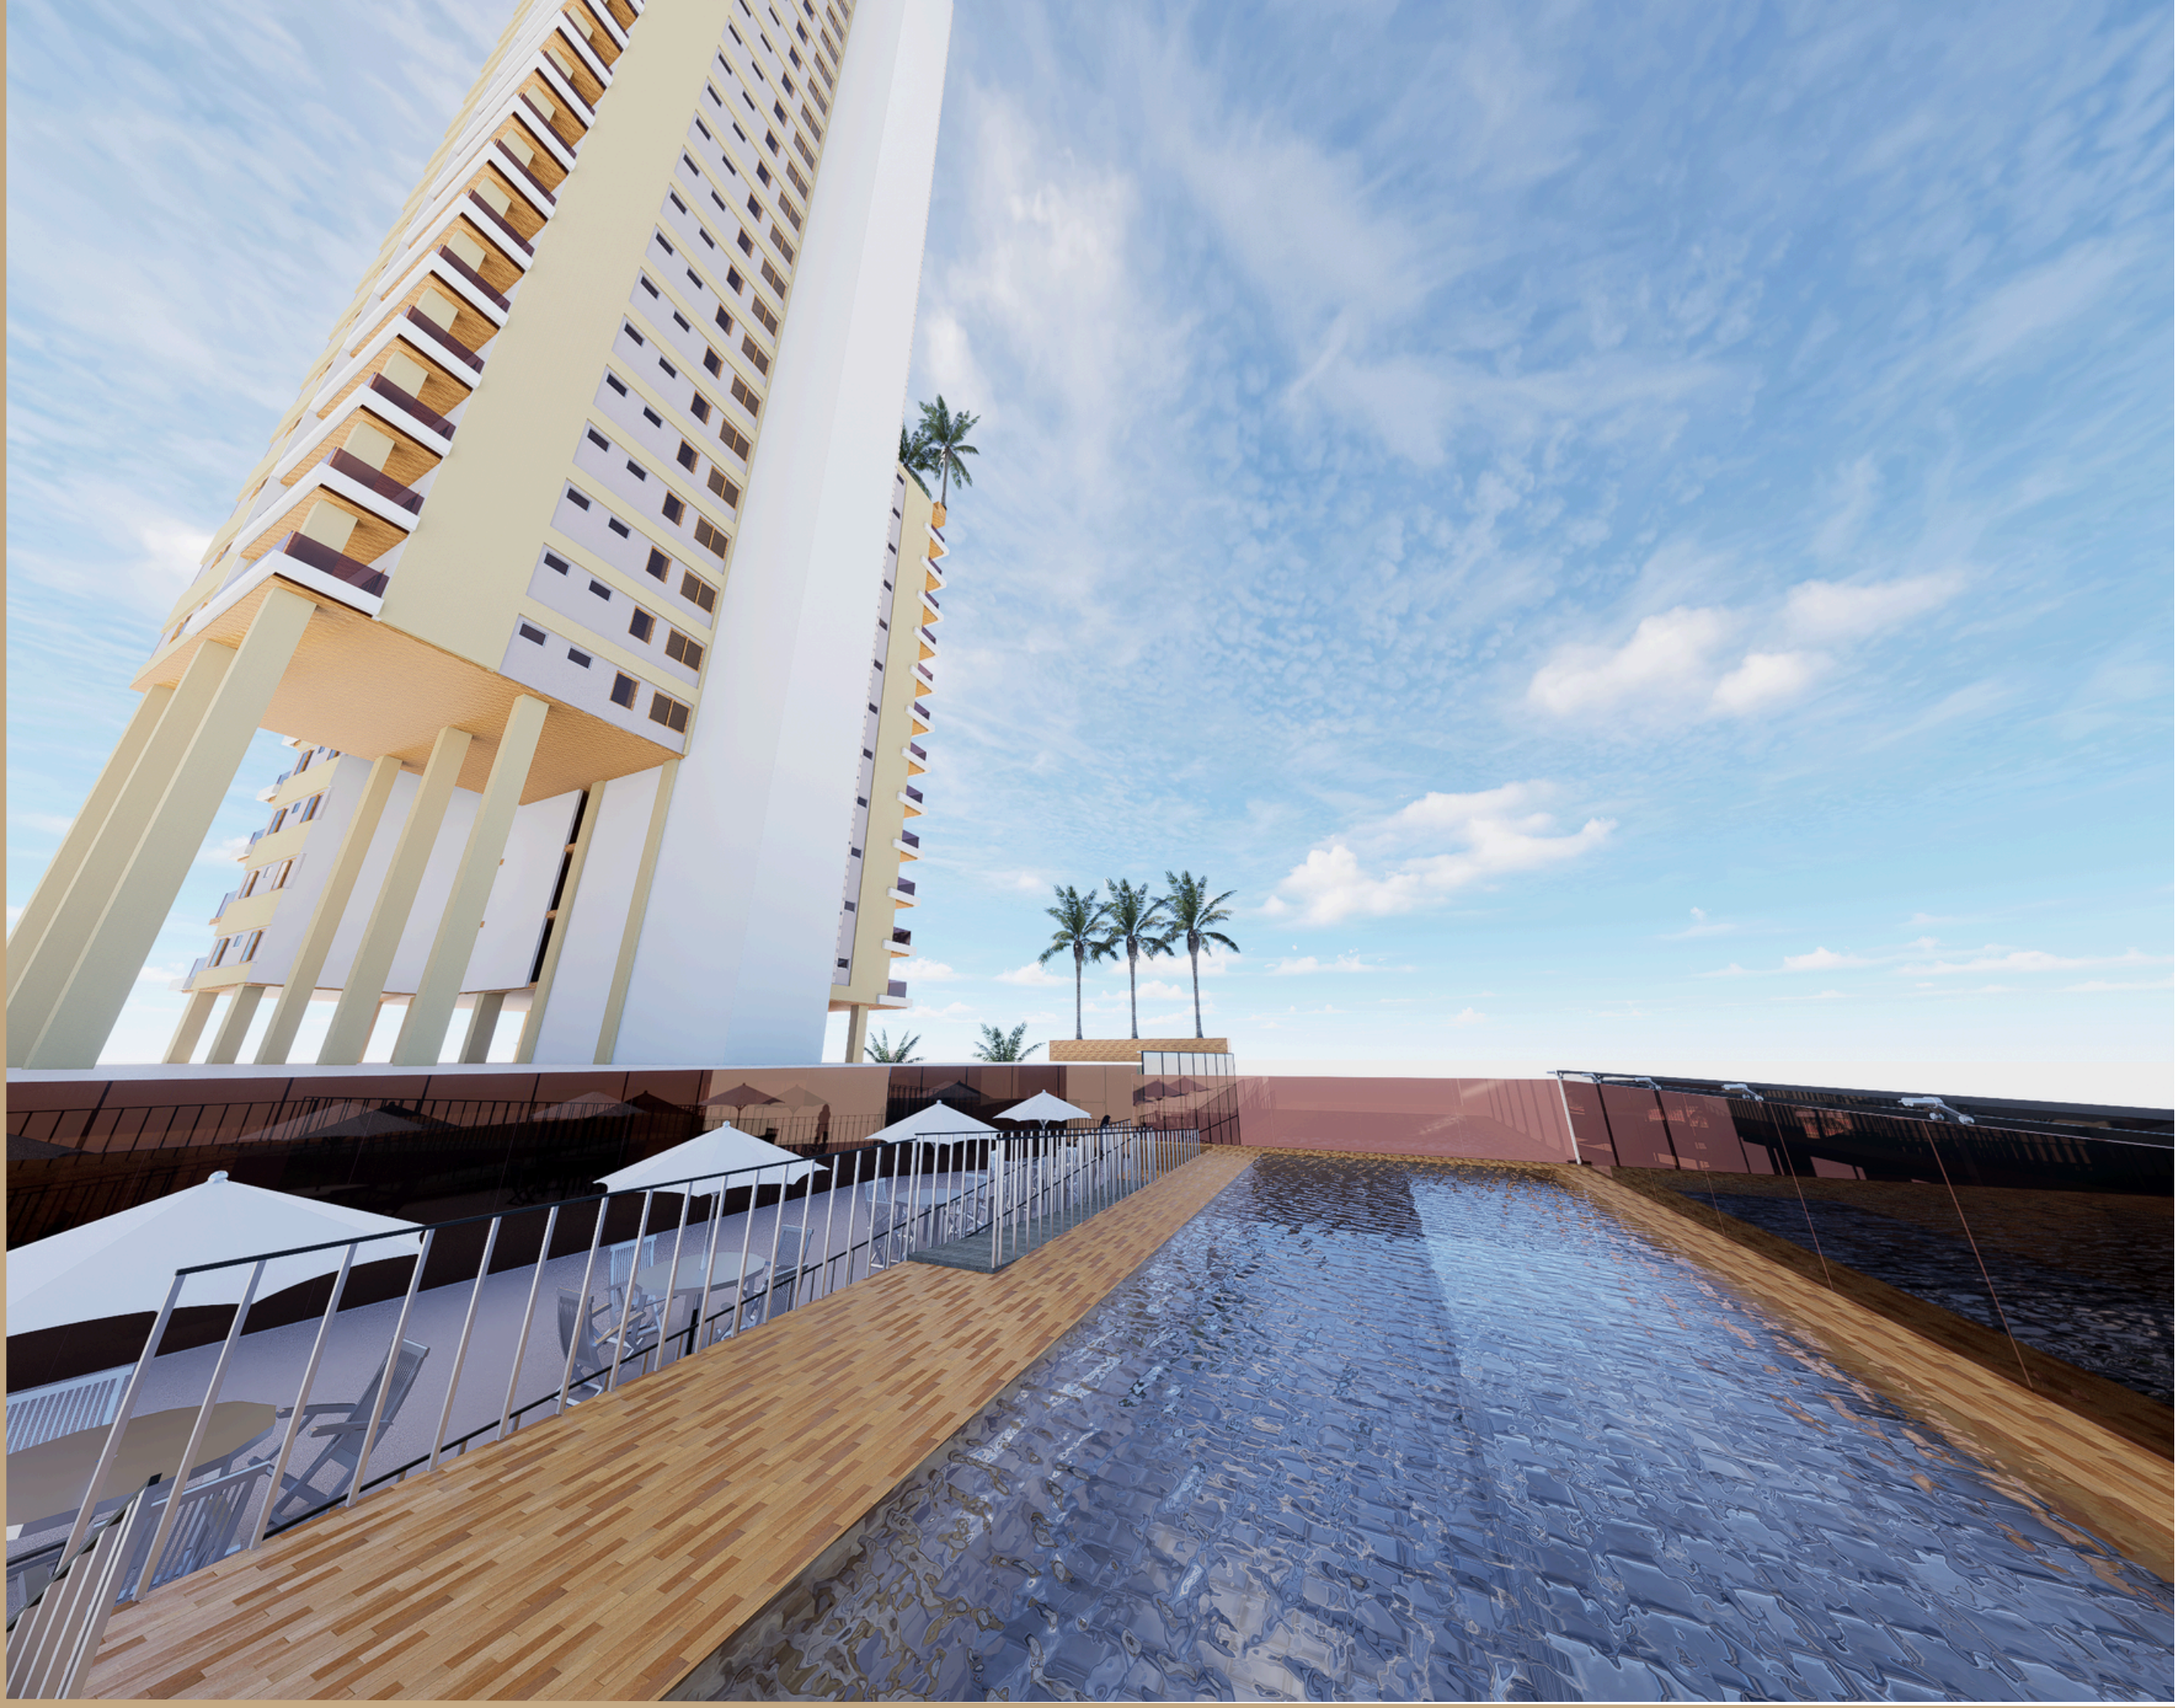

RESIDENCIAL

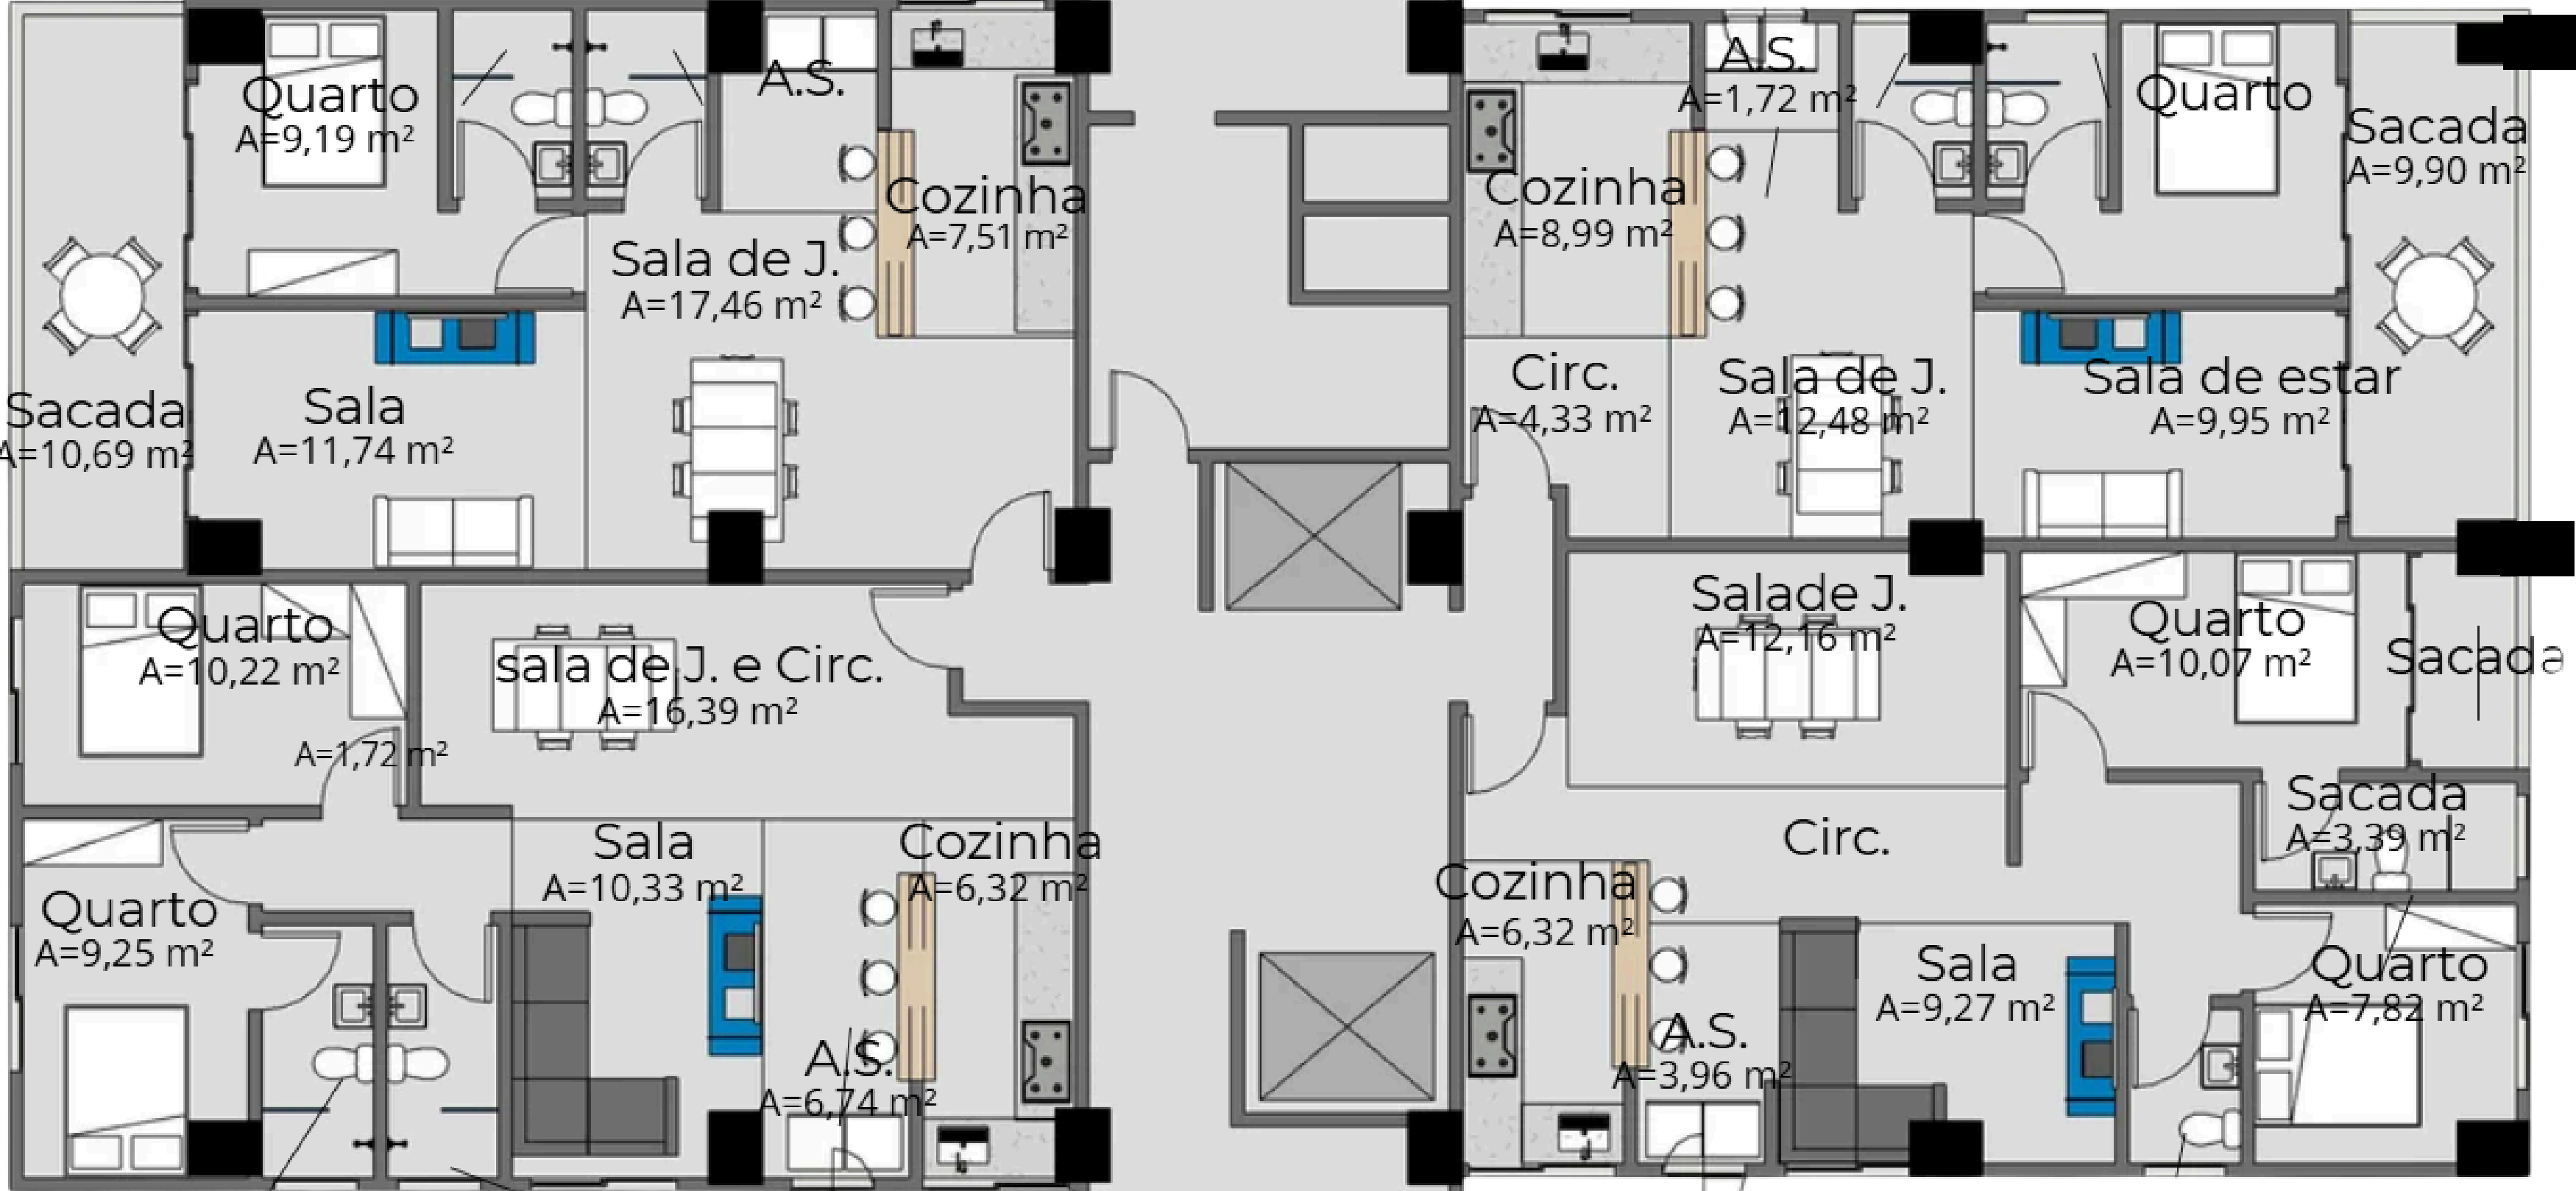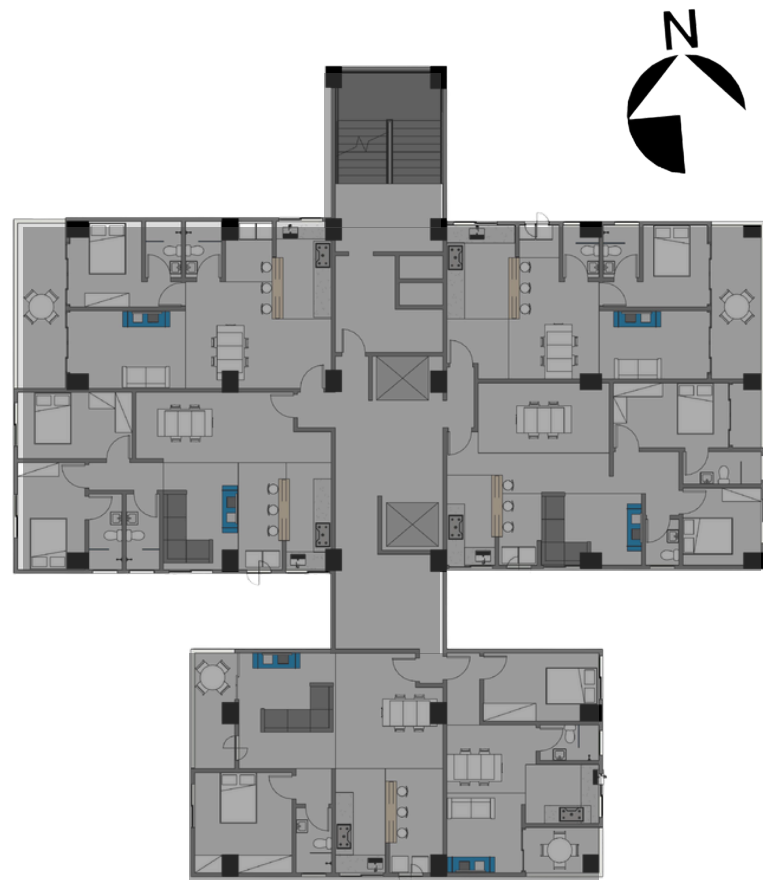


Modelo I = 65,49 m²

Modelo II = 66,01 m²

Modelo III = 70,51 m²

Modelo IV = 66,45 m²


Modelo V = 44,73 m²

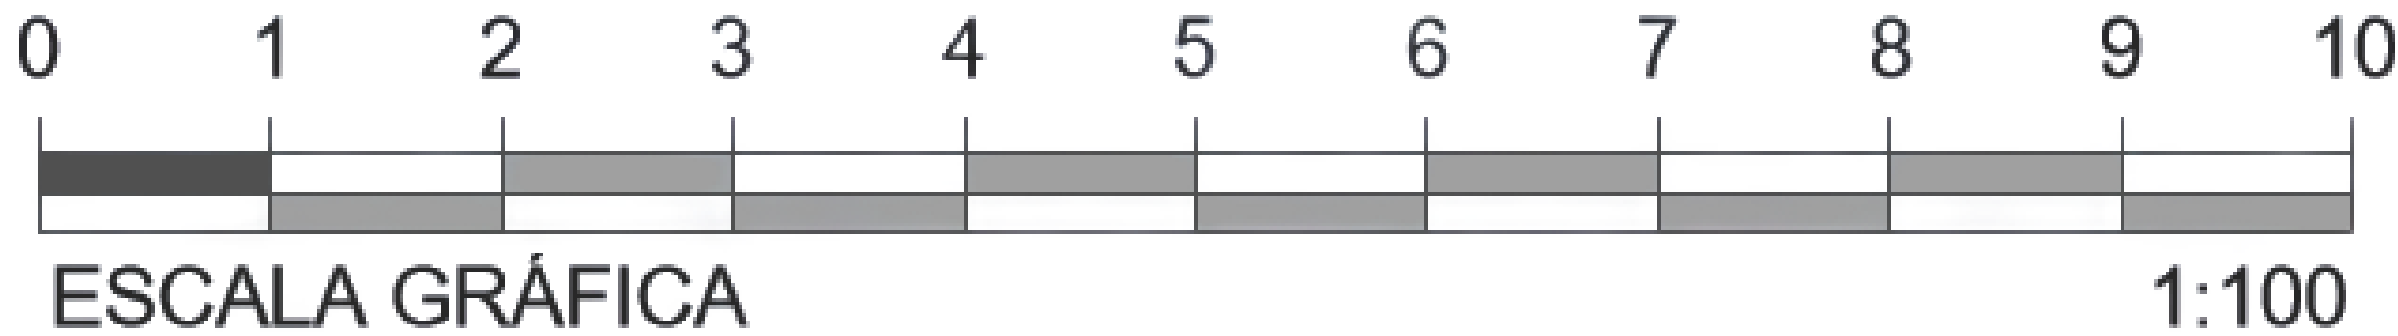

CORTE AA

RES. INFERIOR
(435.720 L)
H=3,50m
60%


RES SUPERIOR
(290.480)
H=2,5 m
40%

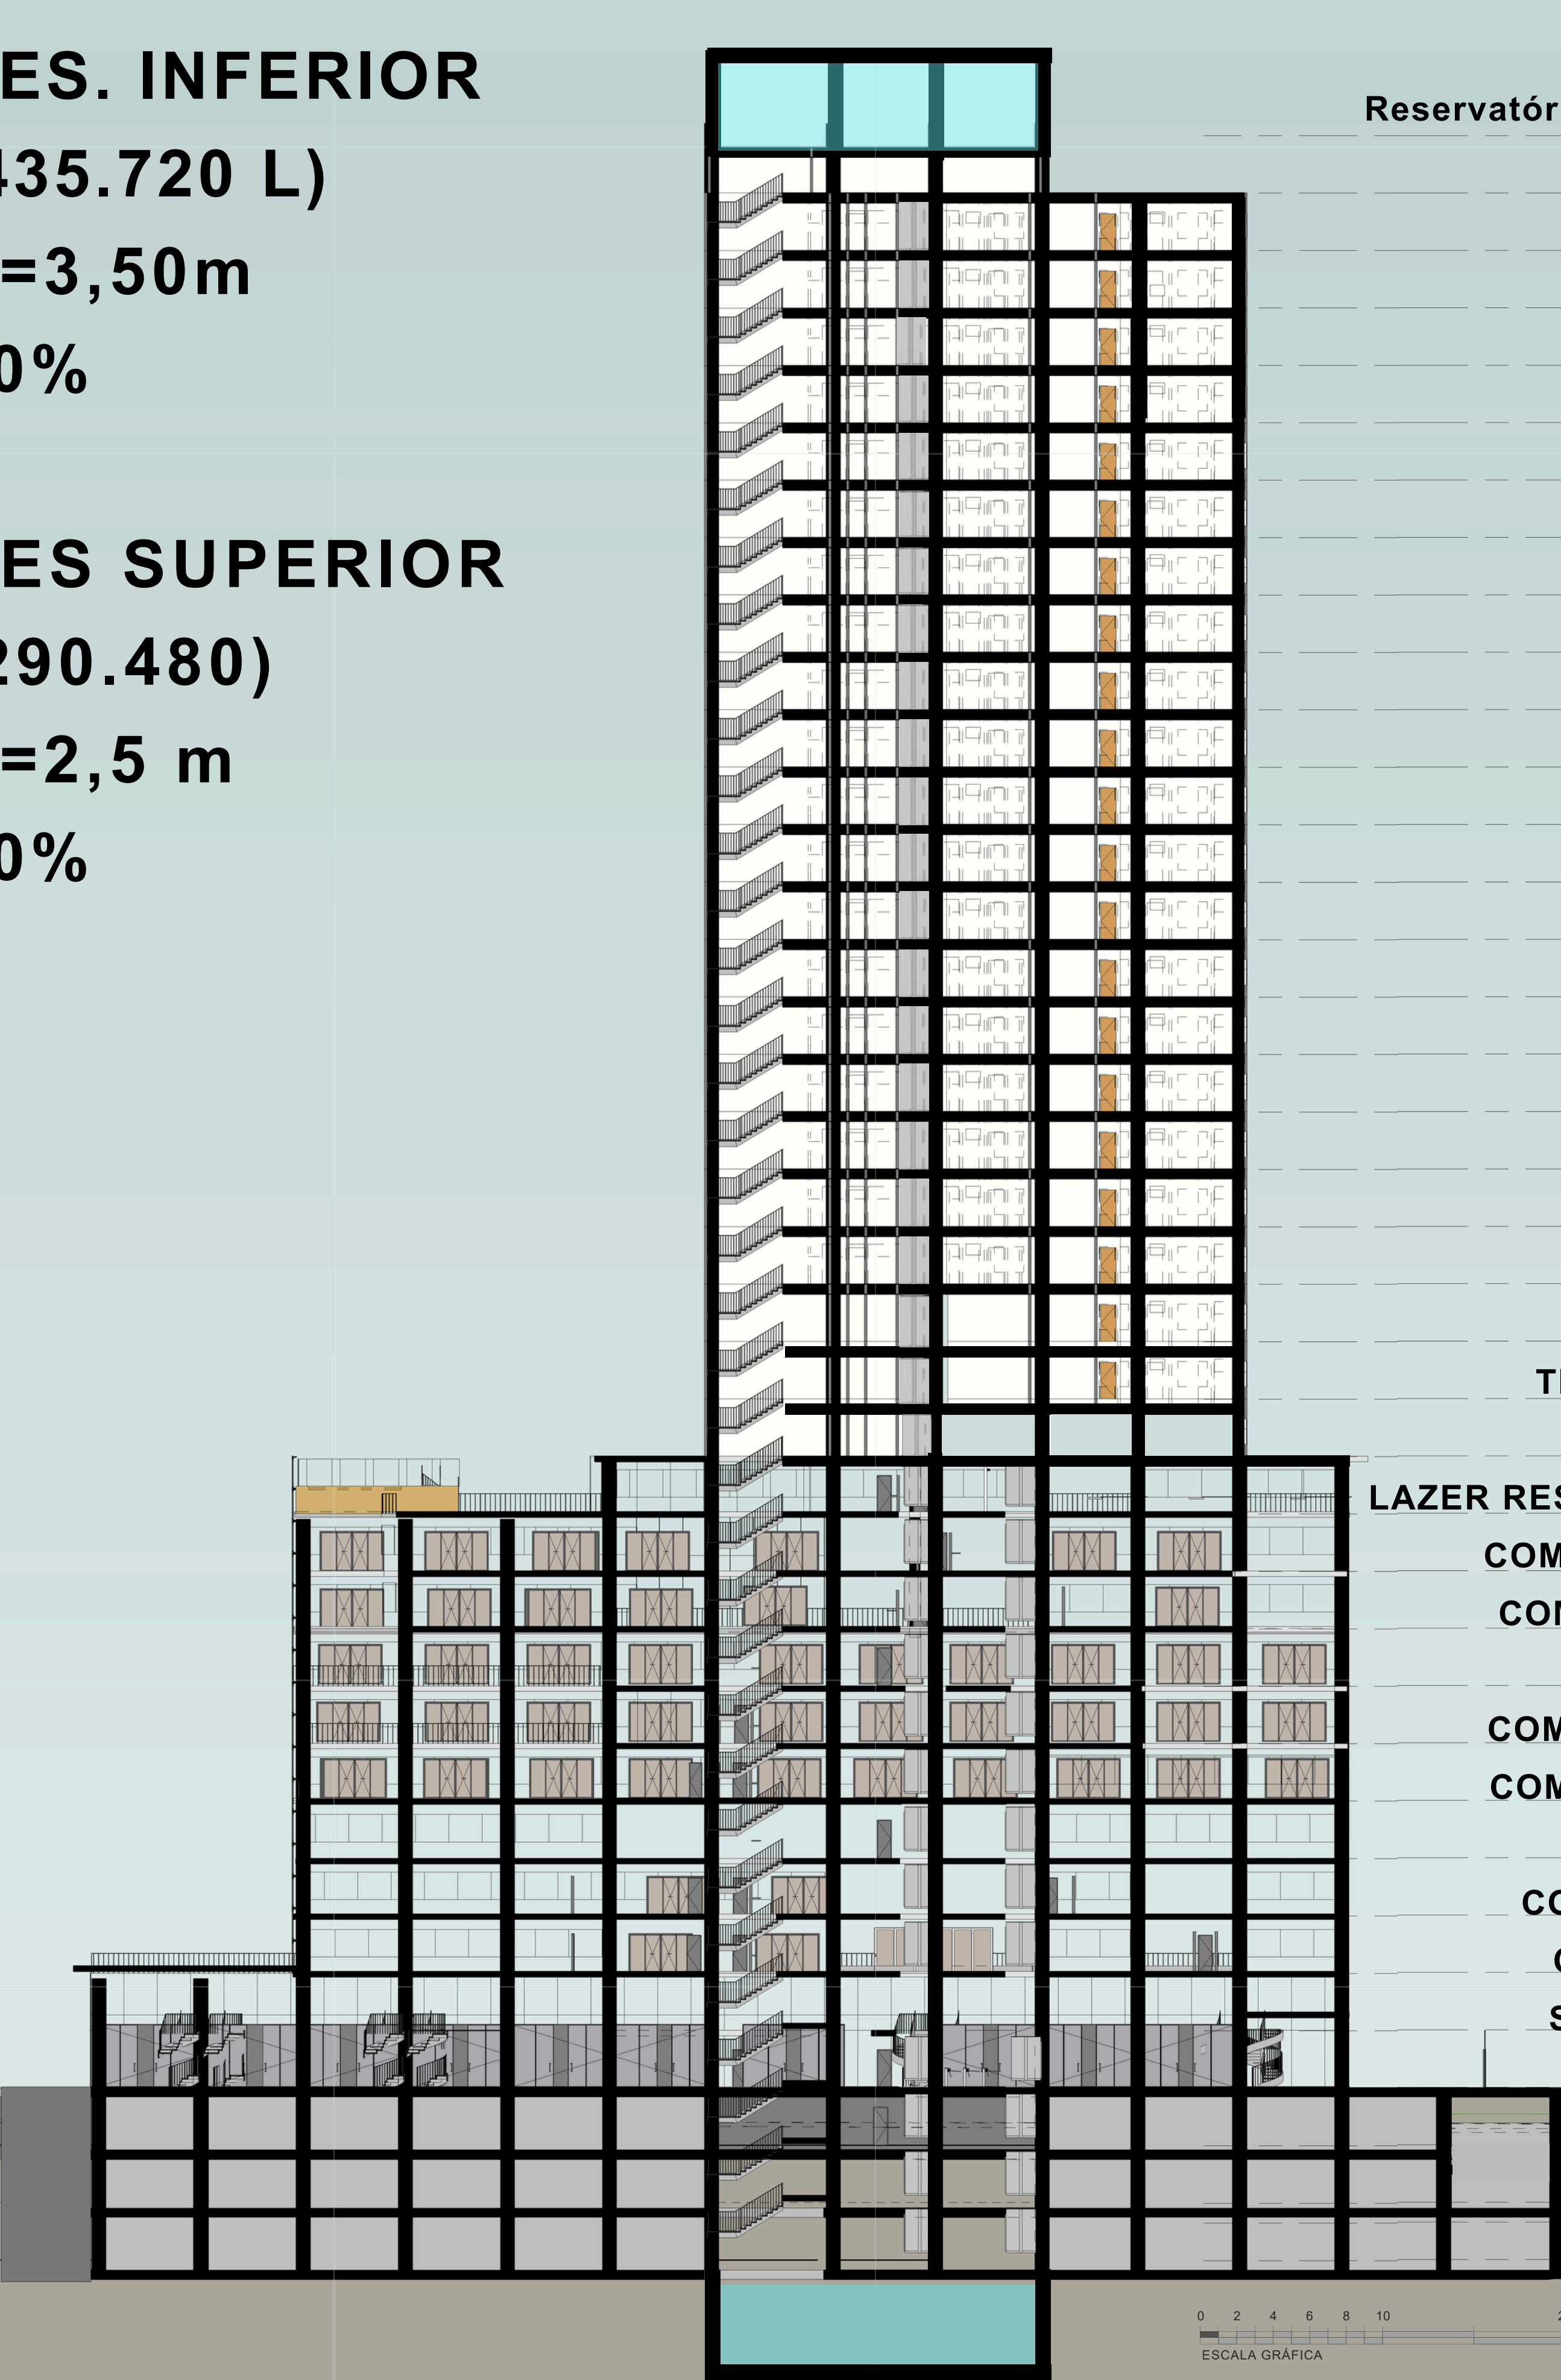

- Reservatório superior - 113,5 m
- Barrilete - 112,0 m
- Nível 32 - 108,5 m
- Nível 31 - 105,00 m
- Nível 30 - 101,50 m
- Nível 29 - 98,00 m
- Nível 28 - 94,50 m
- Nível 27 - 91,00 m
- Nível 26 - 87,50 m
- Nível 25 - 84,00 m
- Nível 24 - 80,50 m
- Nível 23 - 77,00 m
- Nível 22 - 73,50 m
- Nível 21 - 70,00 m
- Nível 20 - 66,50 m
- Nível 19 - 63,00 m
- Nível 18 - 59,50 m
- Nível 17 - 56,00 m
- Nível 16 - 52,50 m
- Nível 15 - 49,00 m
- Nível 14 - 45,50 m
- Nível 13 - 42,00 m
- TIPO HAB. 1 - 38,50 m
- Nível 11 - 35,00 m
- LAZER RESIDENCIAL - 31,50 m
- COMERCIAL VI - 28,00 m
- COMERCIAL V - 24,50 m
- Nível 7 - 21,00 m
- COMERCIAL IV - 17,50 m
- COMERCIAL III - 14,00 m
- Nível 4 - 10,50 m
- COMERCIAL II - 7,00 m
- COMERCIAL I - 3,5 m
- SUBRELOJA - 3,50 m
- TÉRREO - 0,00 m
- SS. I -3,50 m
- SS. II -7,00 m
- SS. III -10,50 m

CORTE BB

- Reservatório superior - 113,5 m
- Barrilete - 112,0 m
- Nível 32 - 108,5 m
- Nível 31 - 105,00 m
- Nível 30 - 101,50 m
- Nível 29 - 98,00 m
- Nível 28 - 94,50 m
- Nível 27 - 91,00 m
- Nível 26 - 87,50 m
- Nível 25 - 84,00 m
- Nível 24 - 80,50 m
- Nível 23 - 77,00 m
- Nível 22 - 73,50 m
- Nível 21 - 70,00 m
- Nível 20 - 66,50 m
- Nível 19 - 63,00 m
- Nível 18 - 59,50 m
- Nível 17 - 56,00 m
- Nível 16 - 52,50 m
- Nível 15 - 49,00 m
- Nível 14 - 45,50 m
- Nível 13 - 42,00 m
- TIPO HAB. 1 - 38,50 m
- Nível 11 - 35,00 m
- LAZER RESIDENCIAL - 31,50 m
- COMERCIAL VI - 28,00 m
- COMERCIAL V - 24,50 m
- Nível 7 - 21,00 m
- COMERCIAL IV - 17,50 m
- COMERCIAL III - 14,00 m
- Nível 4 - 10,50 m
- COMERCIAL II - 7,00 m
- COMERCIAL I - 3,5 m
- SUBRELOJA - 3,50 m
- TÉRREO - 0,00 m
- SS. I -3,50 m
- SS. II -7,00 m
- SS. III -10,50 m

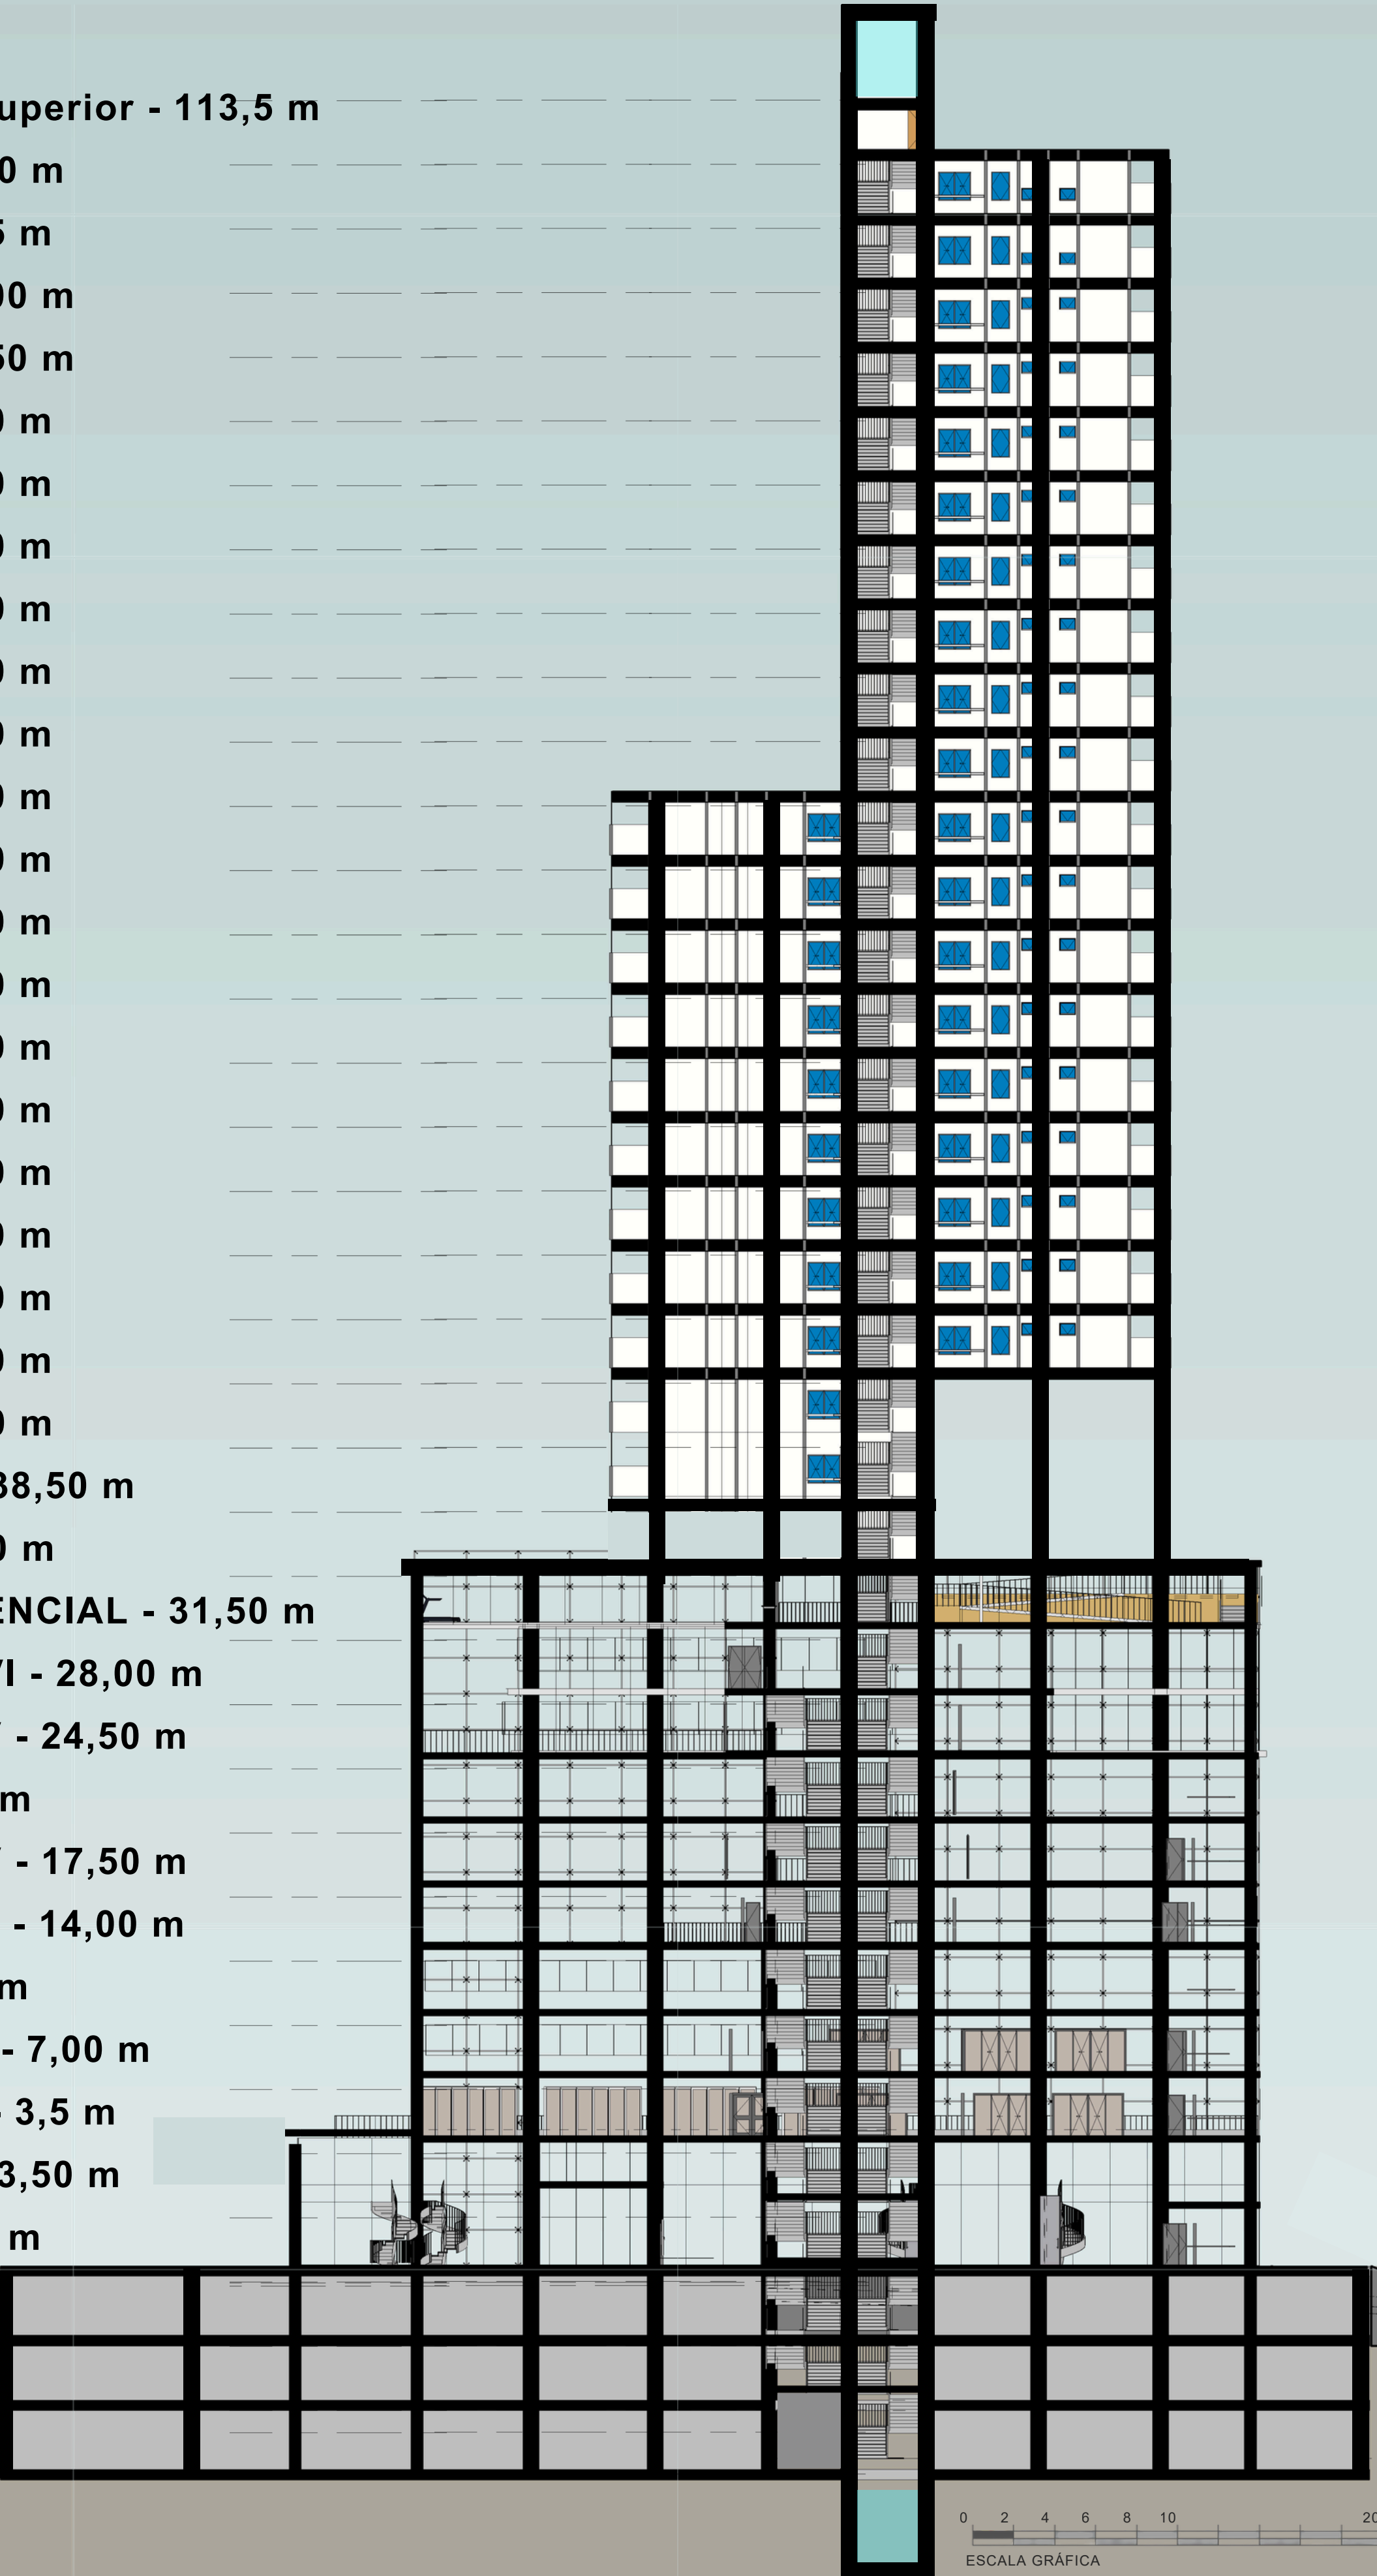

FACHADA NORTE



FACHADA SUL




FACHADA OESTE



FACHADA LESTE





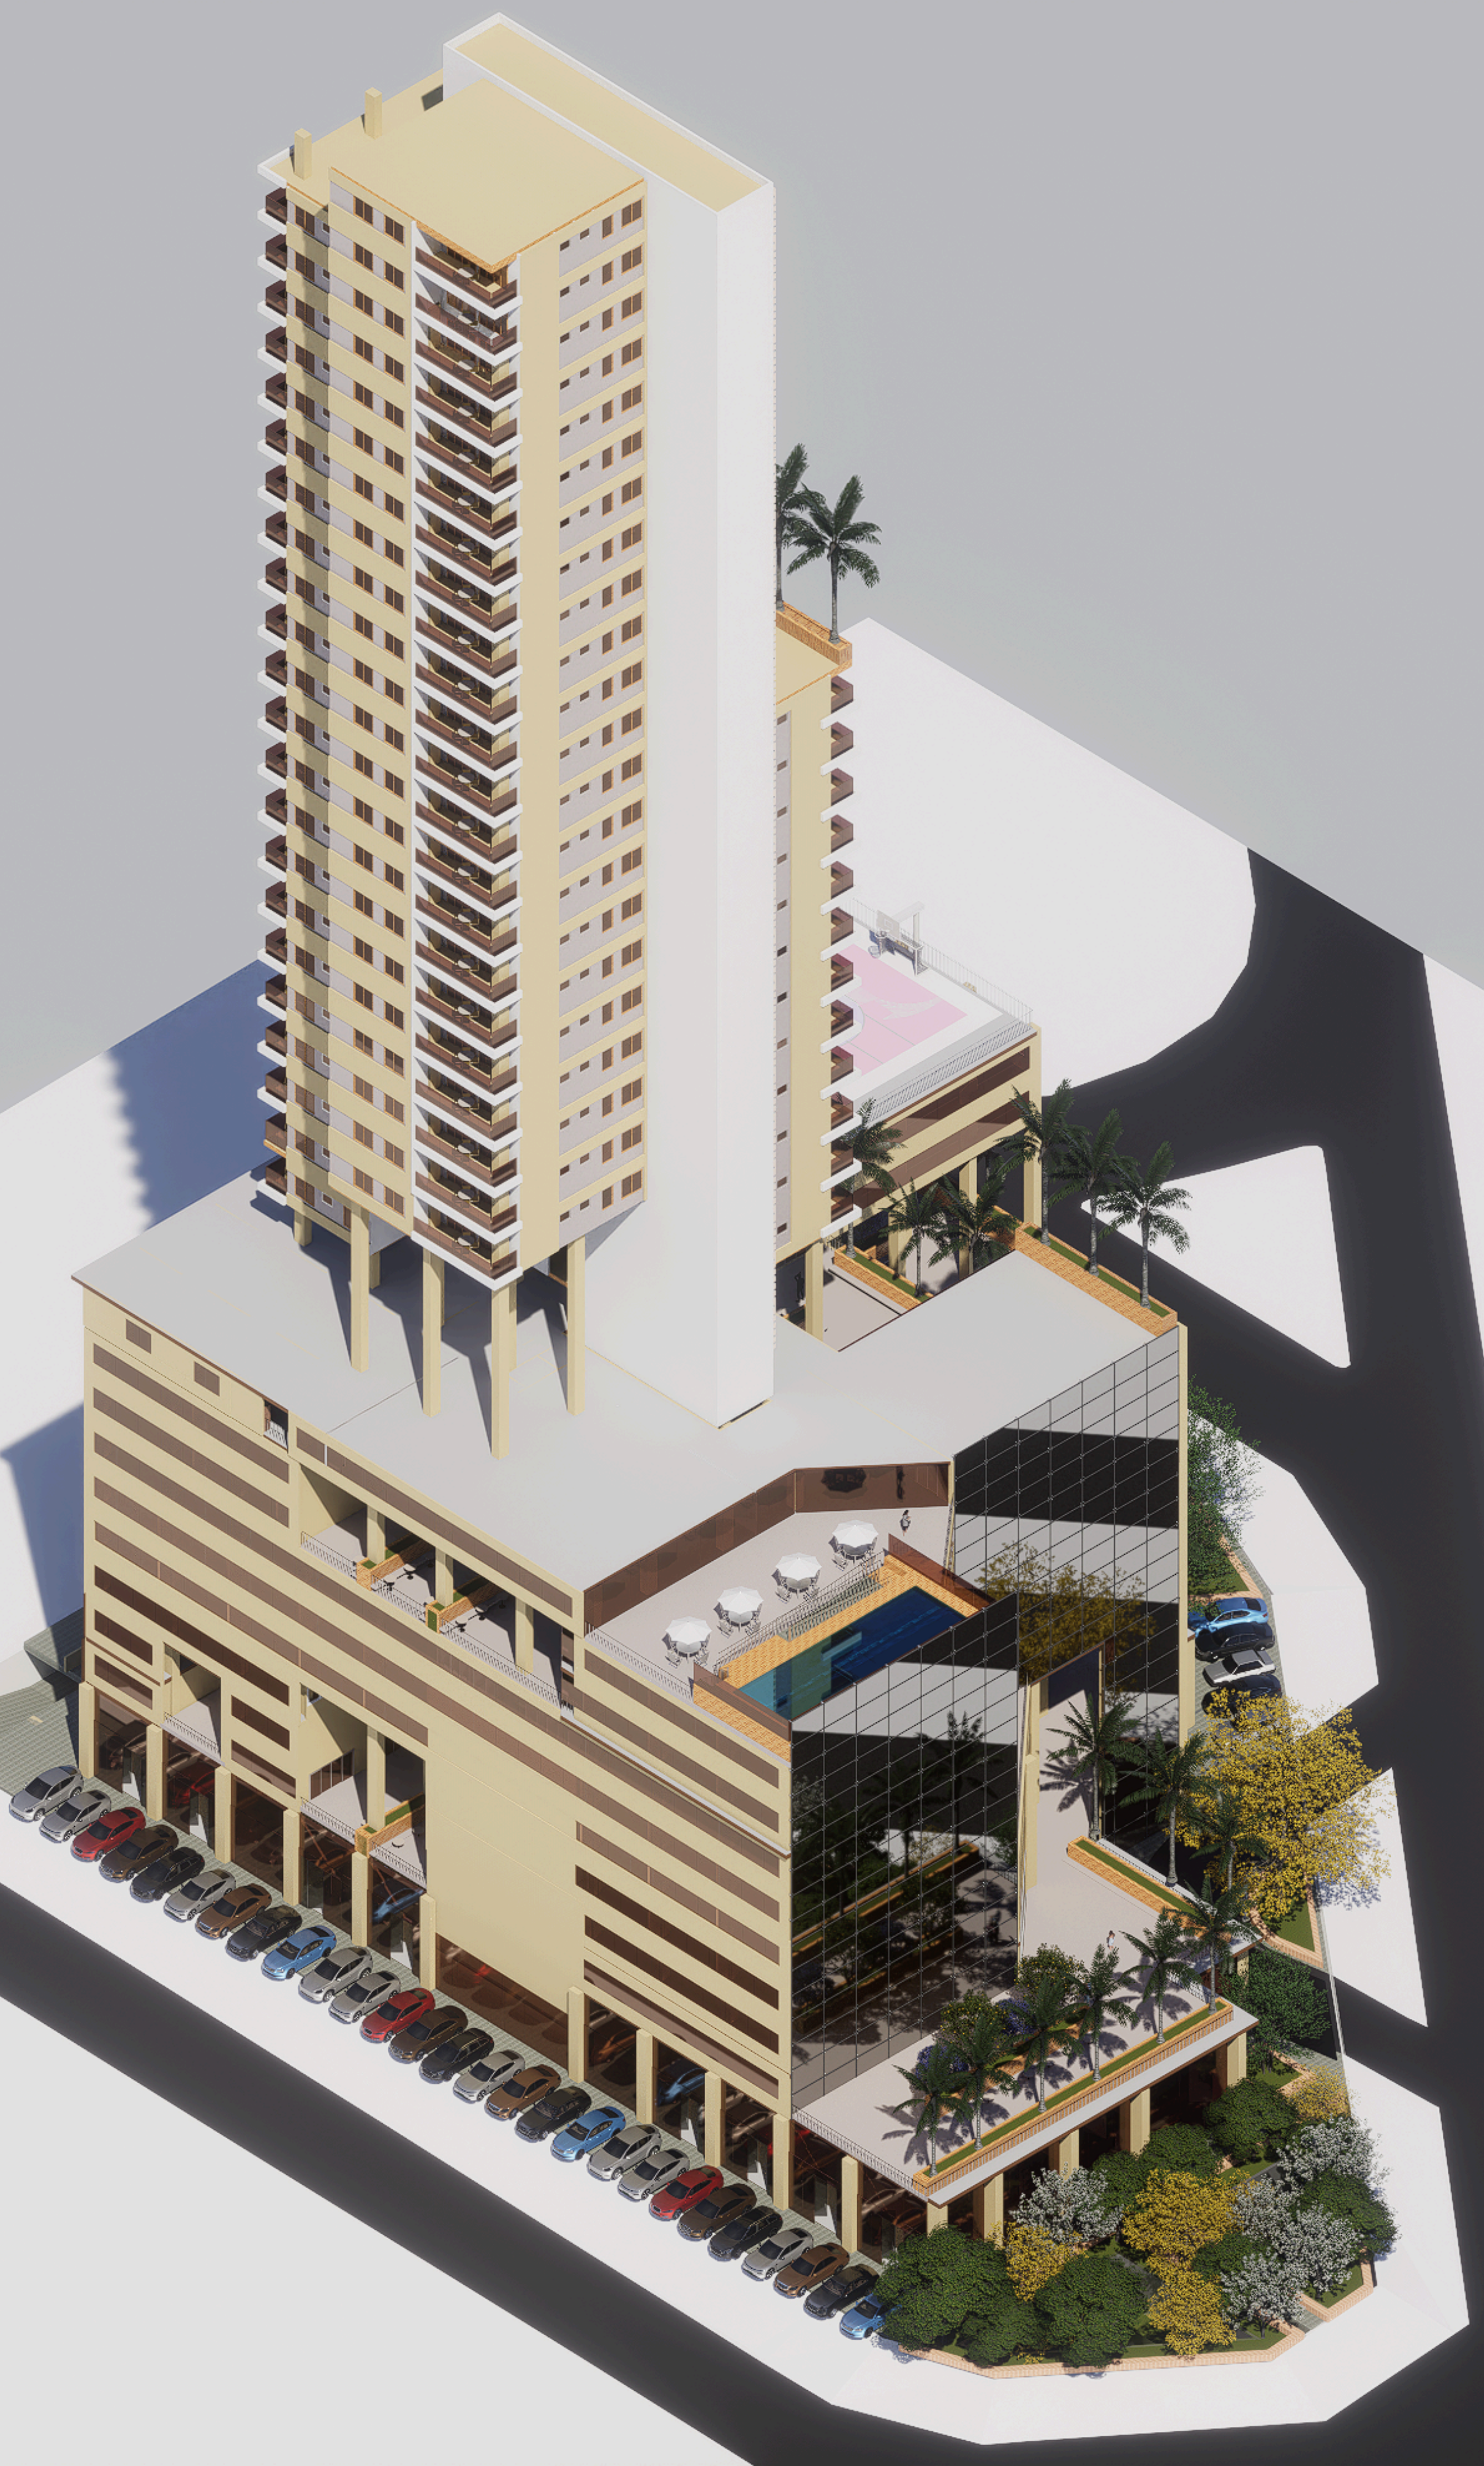



SUBWAY

KORONHAGEN



SUBWAY

STARBUCKS