

IGREJA EVANGÉLICA ASSEMBLÉIA DE DEUS



IGREJA EVANGÉLICA ASSEMBLÉIA DE DEUS

AV. MONTE CARLO

811

812

813

814

815

816

817

Estacionamento
A=6.641,44m²
conforme uso do solo
1 vaga por 60m² de construção

Entrada

Saída





Saída

Entrada

Entrada carga e
descarga

RUA ÉRIC MAIA PEIXOTO

IMPLANTAÇÃO

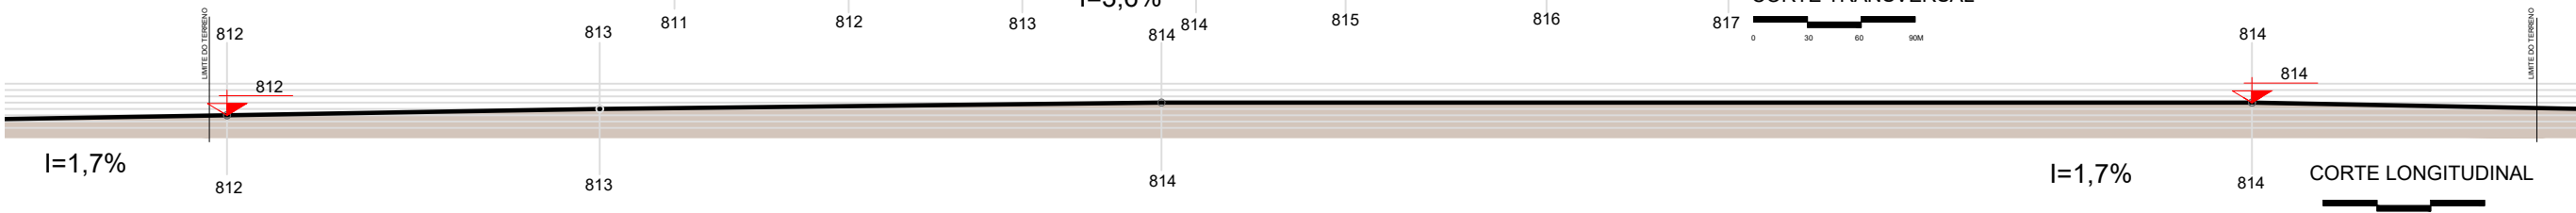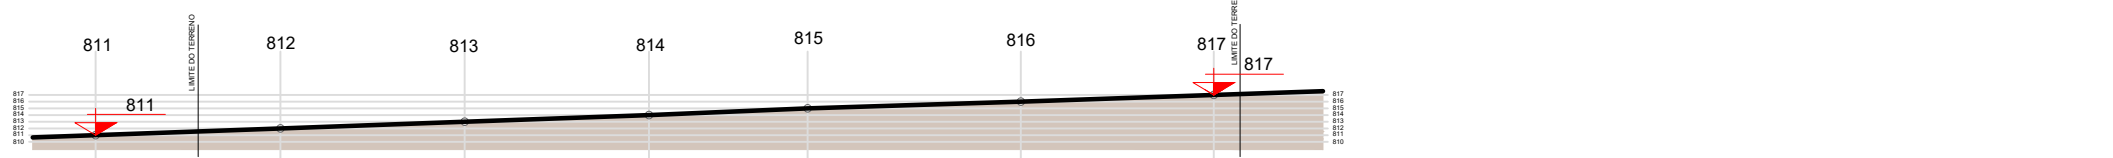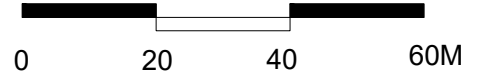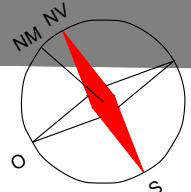

810

811

812

813

814

815

I=1,7%

812

813

814

I=1,7%

814

814

CORTE LONGITUDINAL




AV. SÃO LUIZ

AV. INTERLIGAÇÃO

+415


IGREJA EVANGÉLICA ASSEMBLÉIA DE DEUS

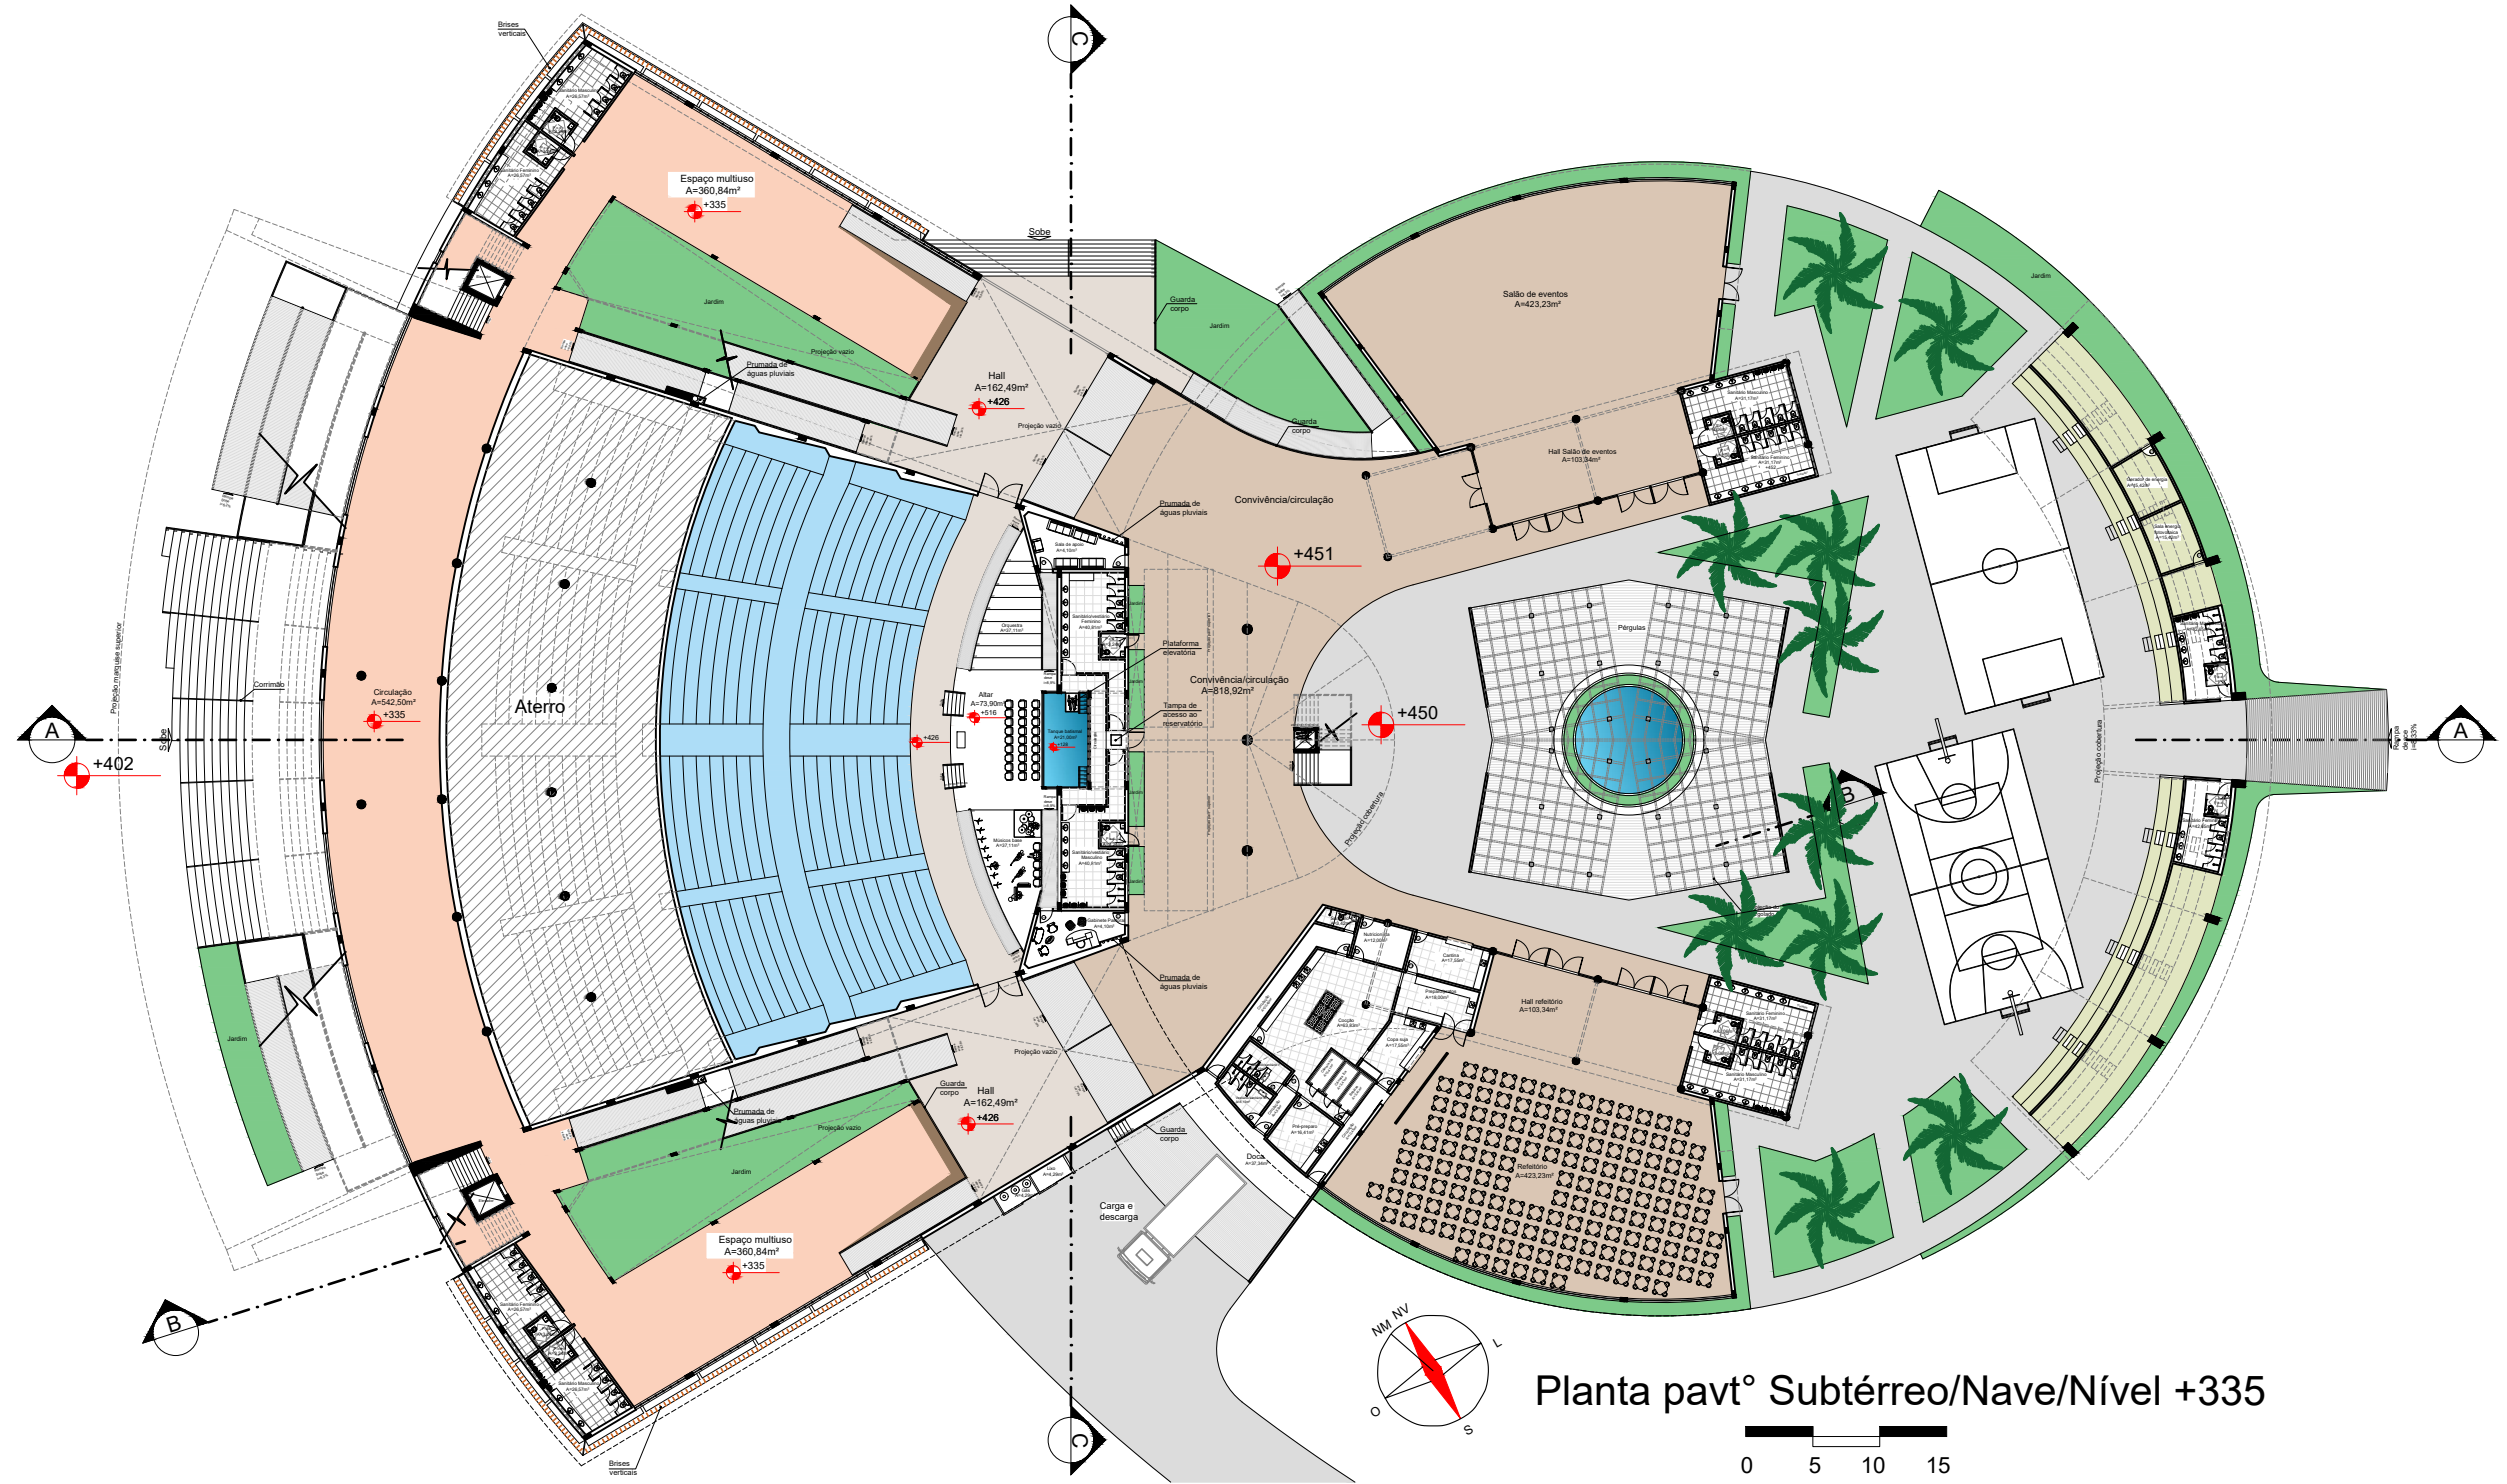


Planta pavt° Subtérreo/Nave/Nível +335

0 5 10 15


IGREJA EVANGÉLICA ASSEMBLÉIA DE DEUS

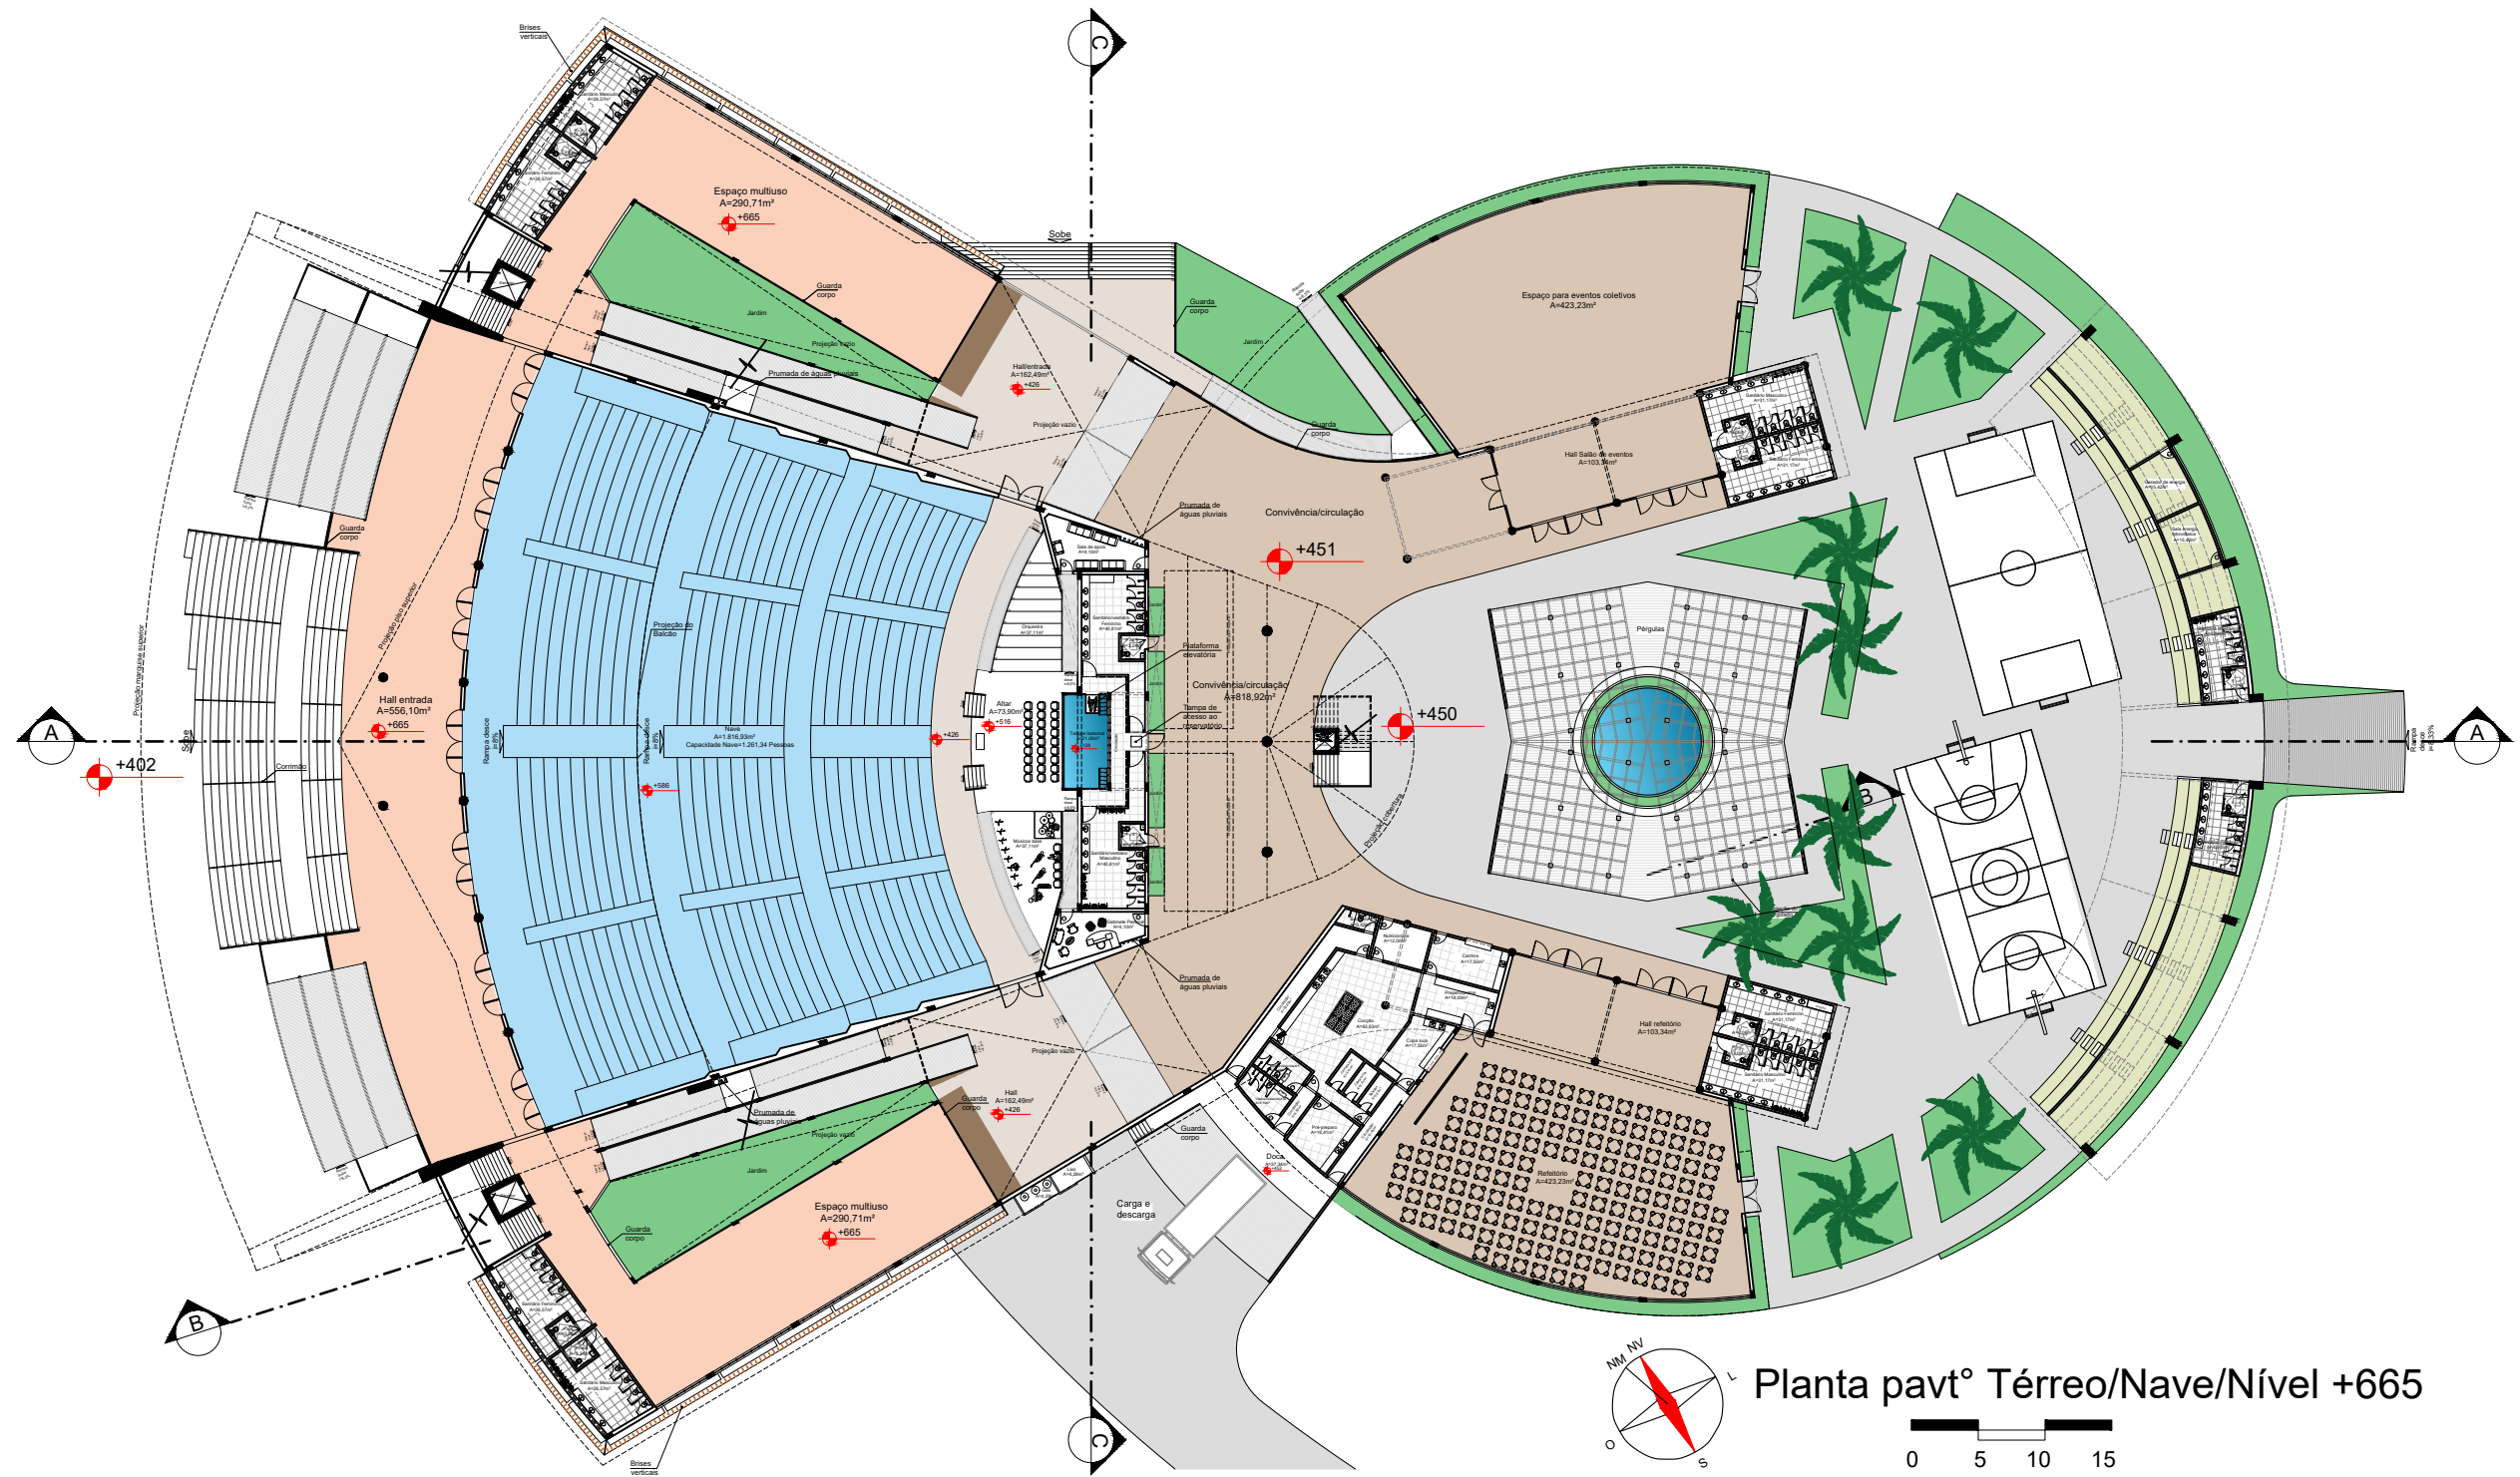


IGREJA EVANGÉLICA ASSEMBLÉIA DE DEUS

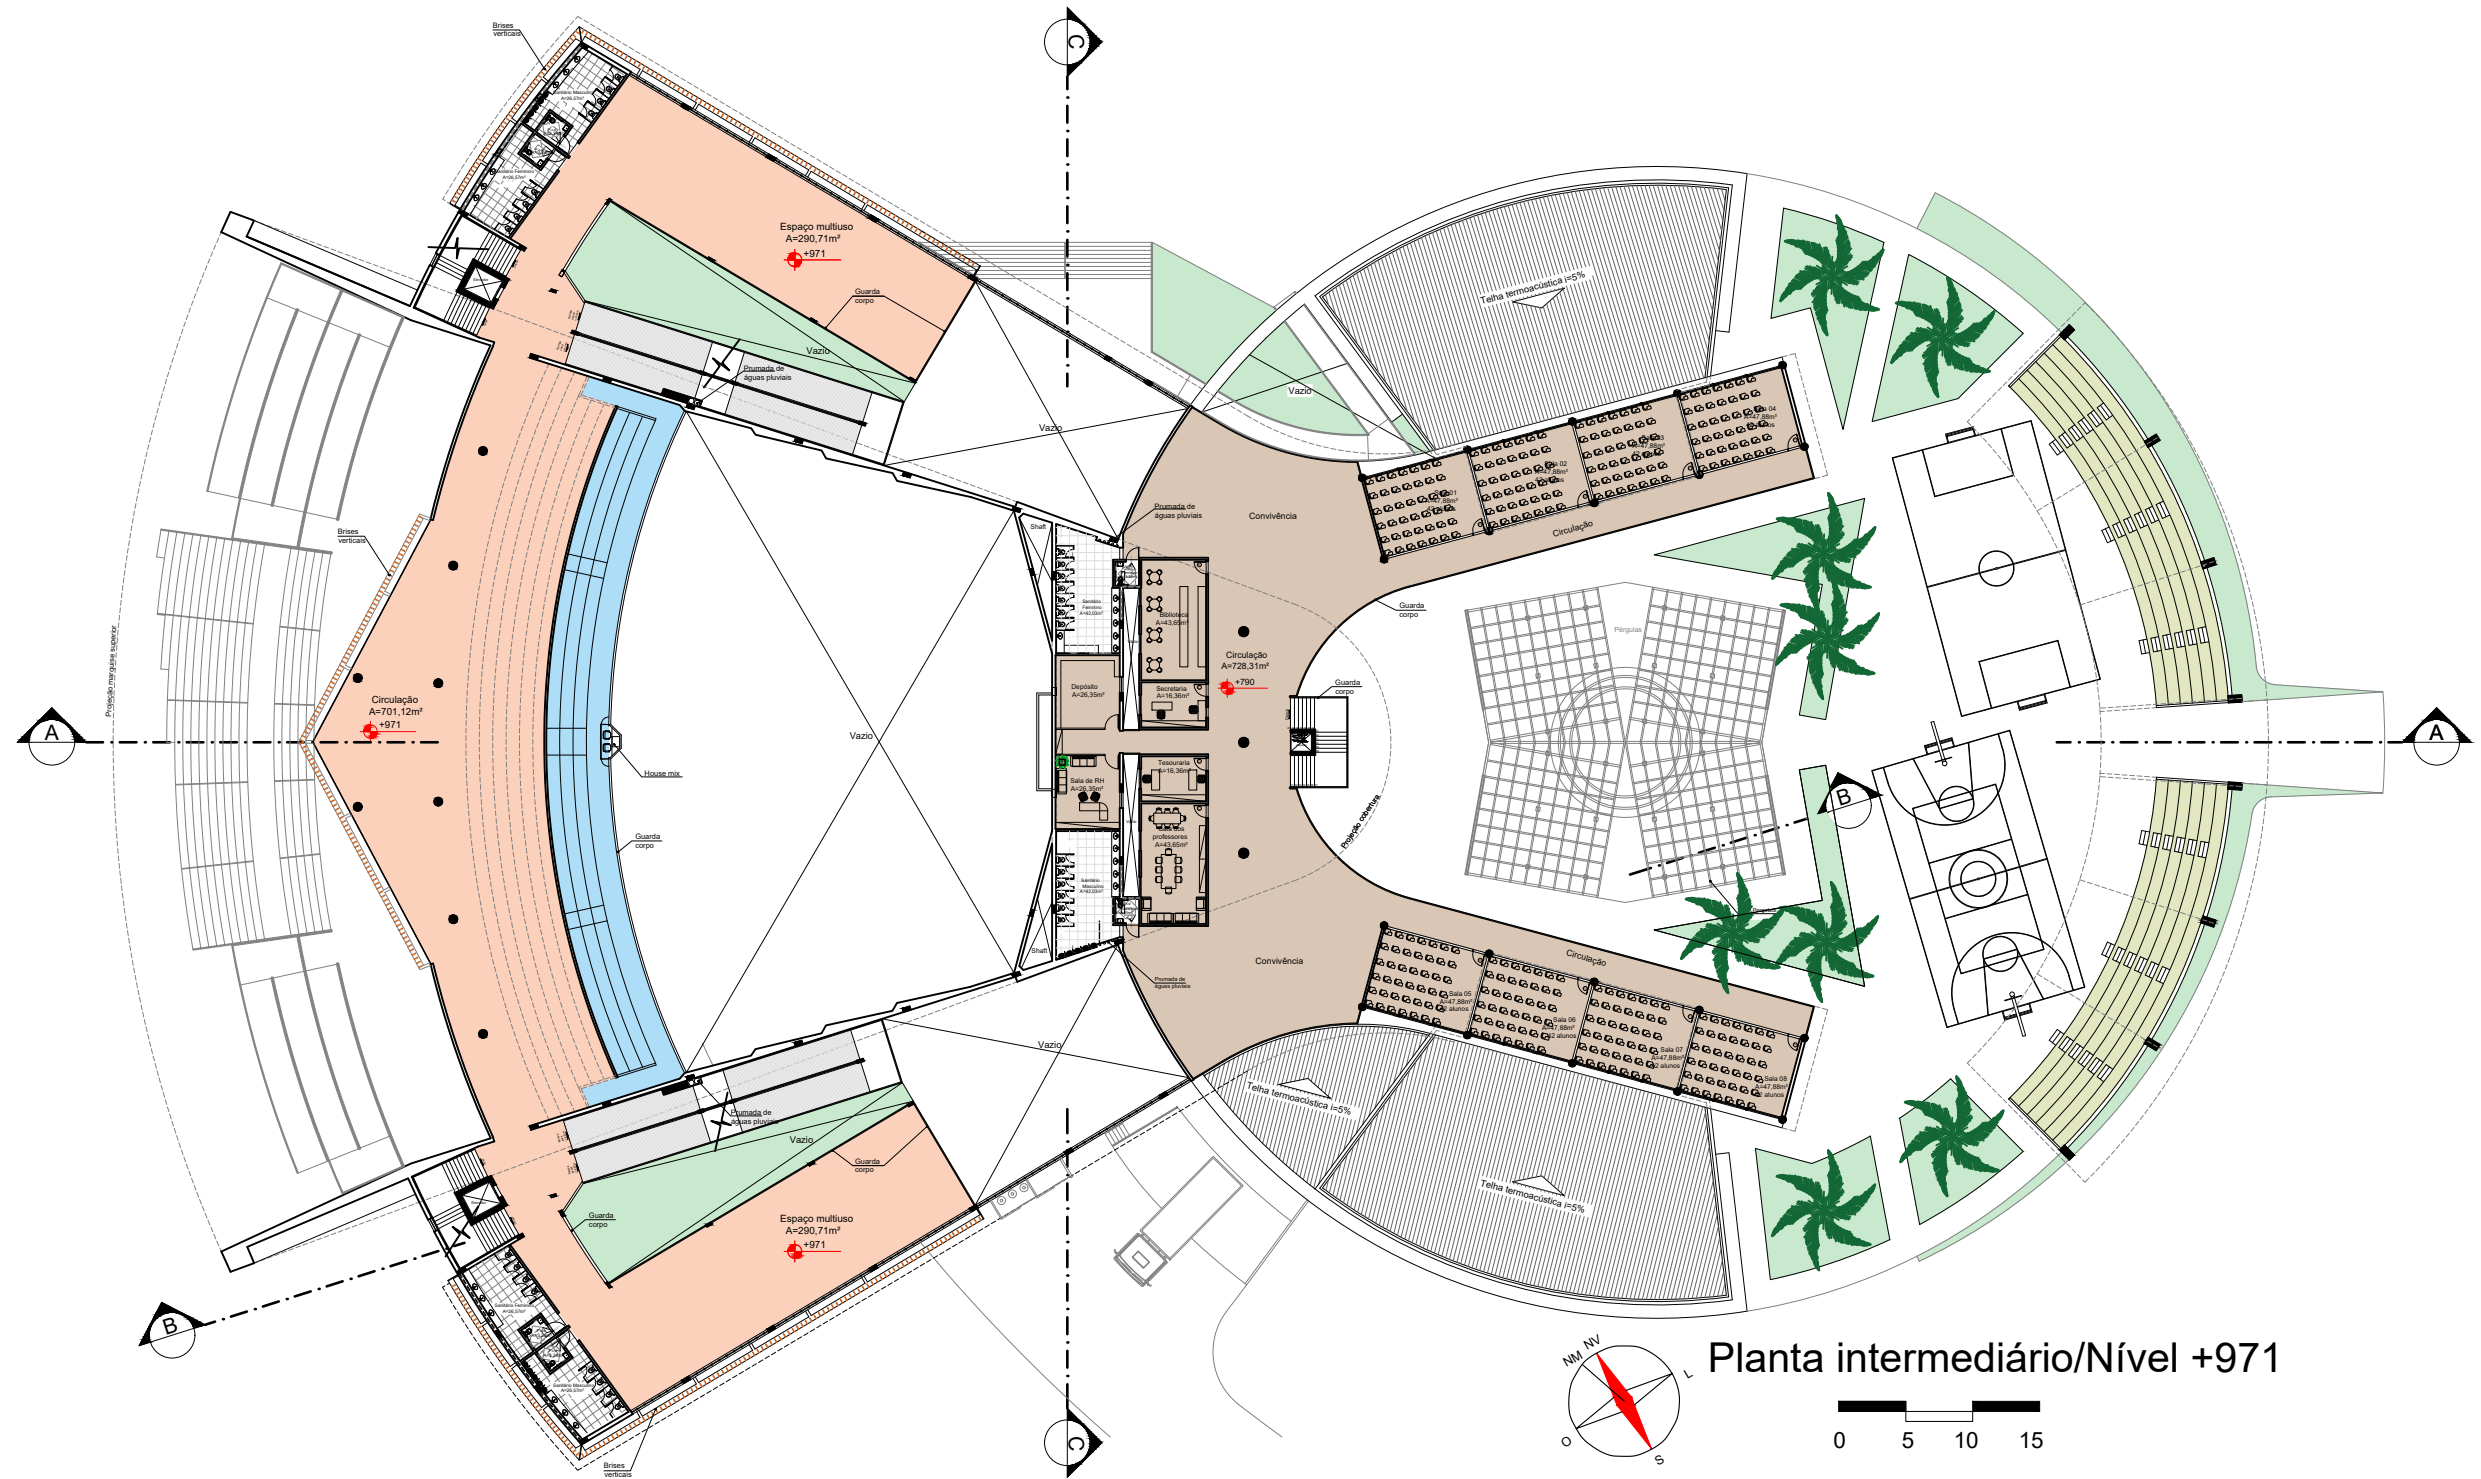



IGREJA EVANGÉLICA ASSEMBLÉIA DE DEUS

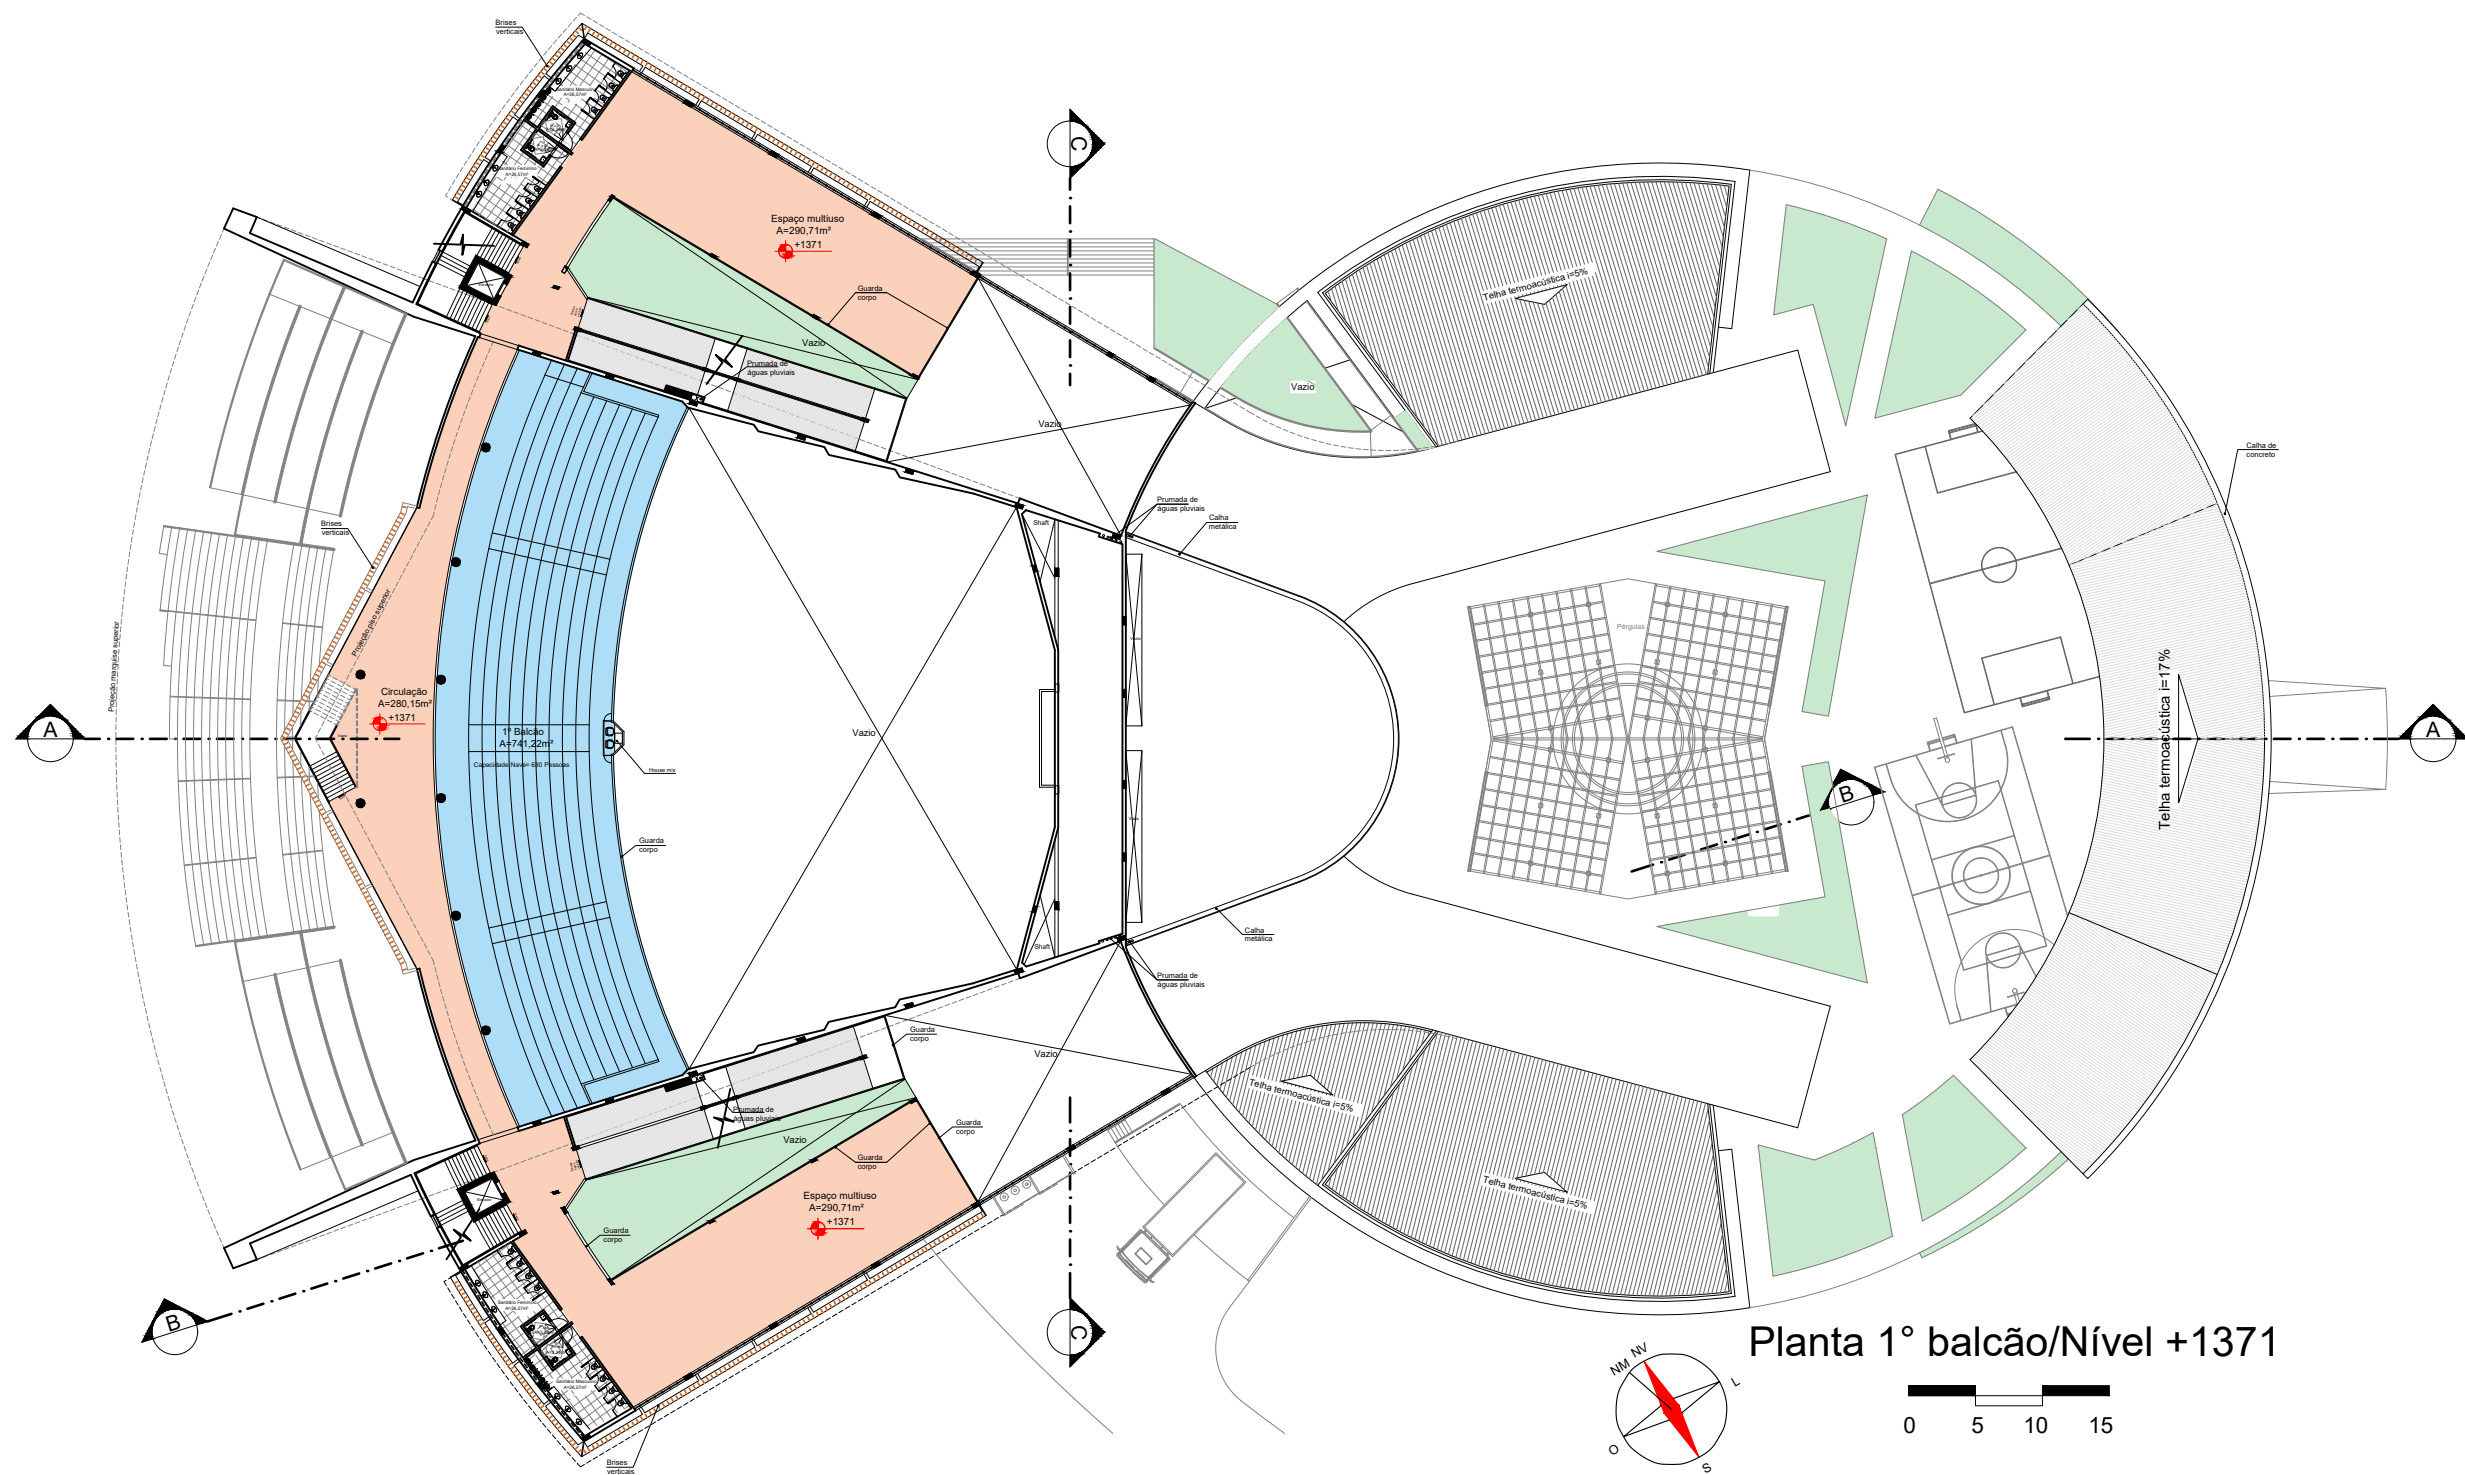


IGREJA EVANGÉLICA ASSEMBLÉIA DE DEUS

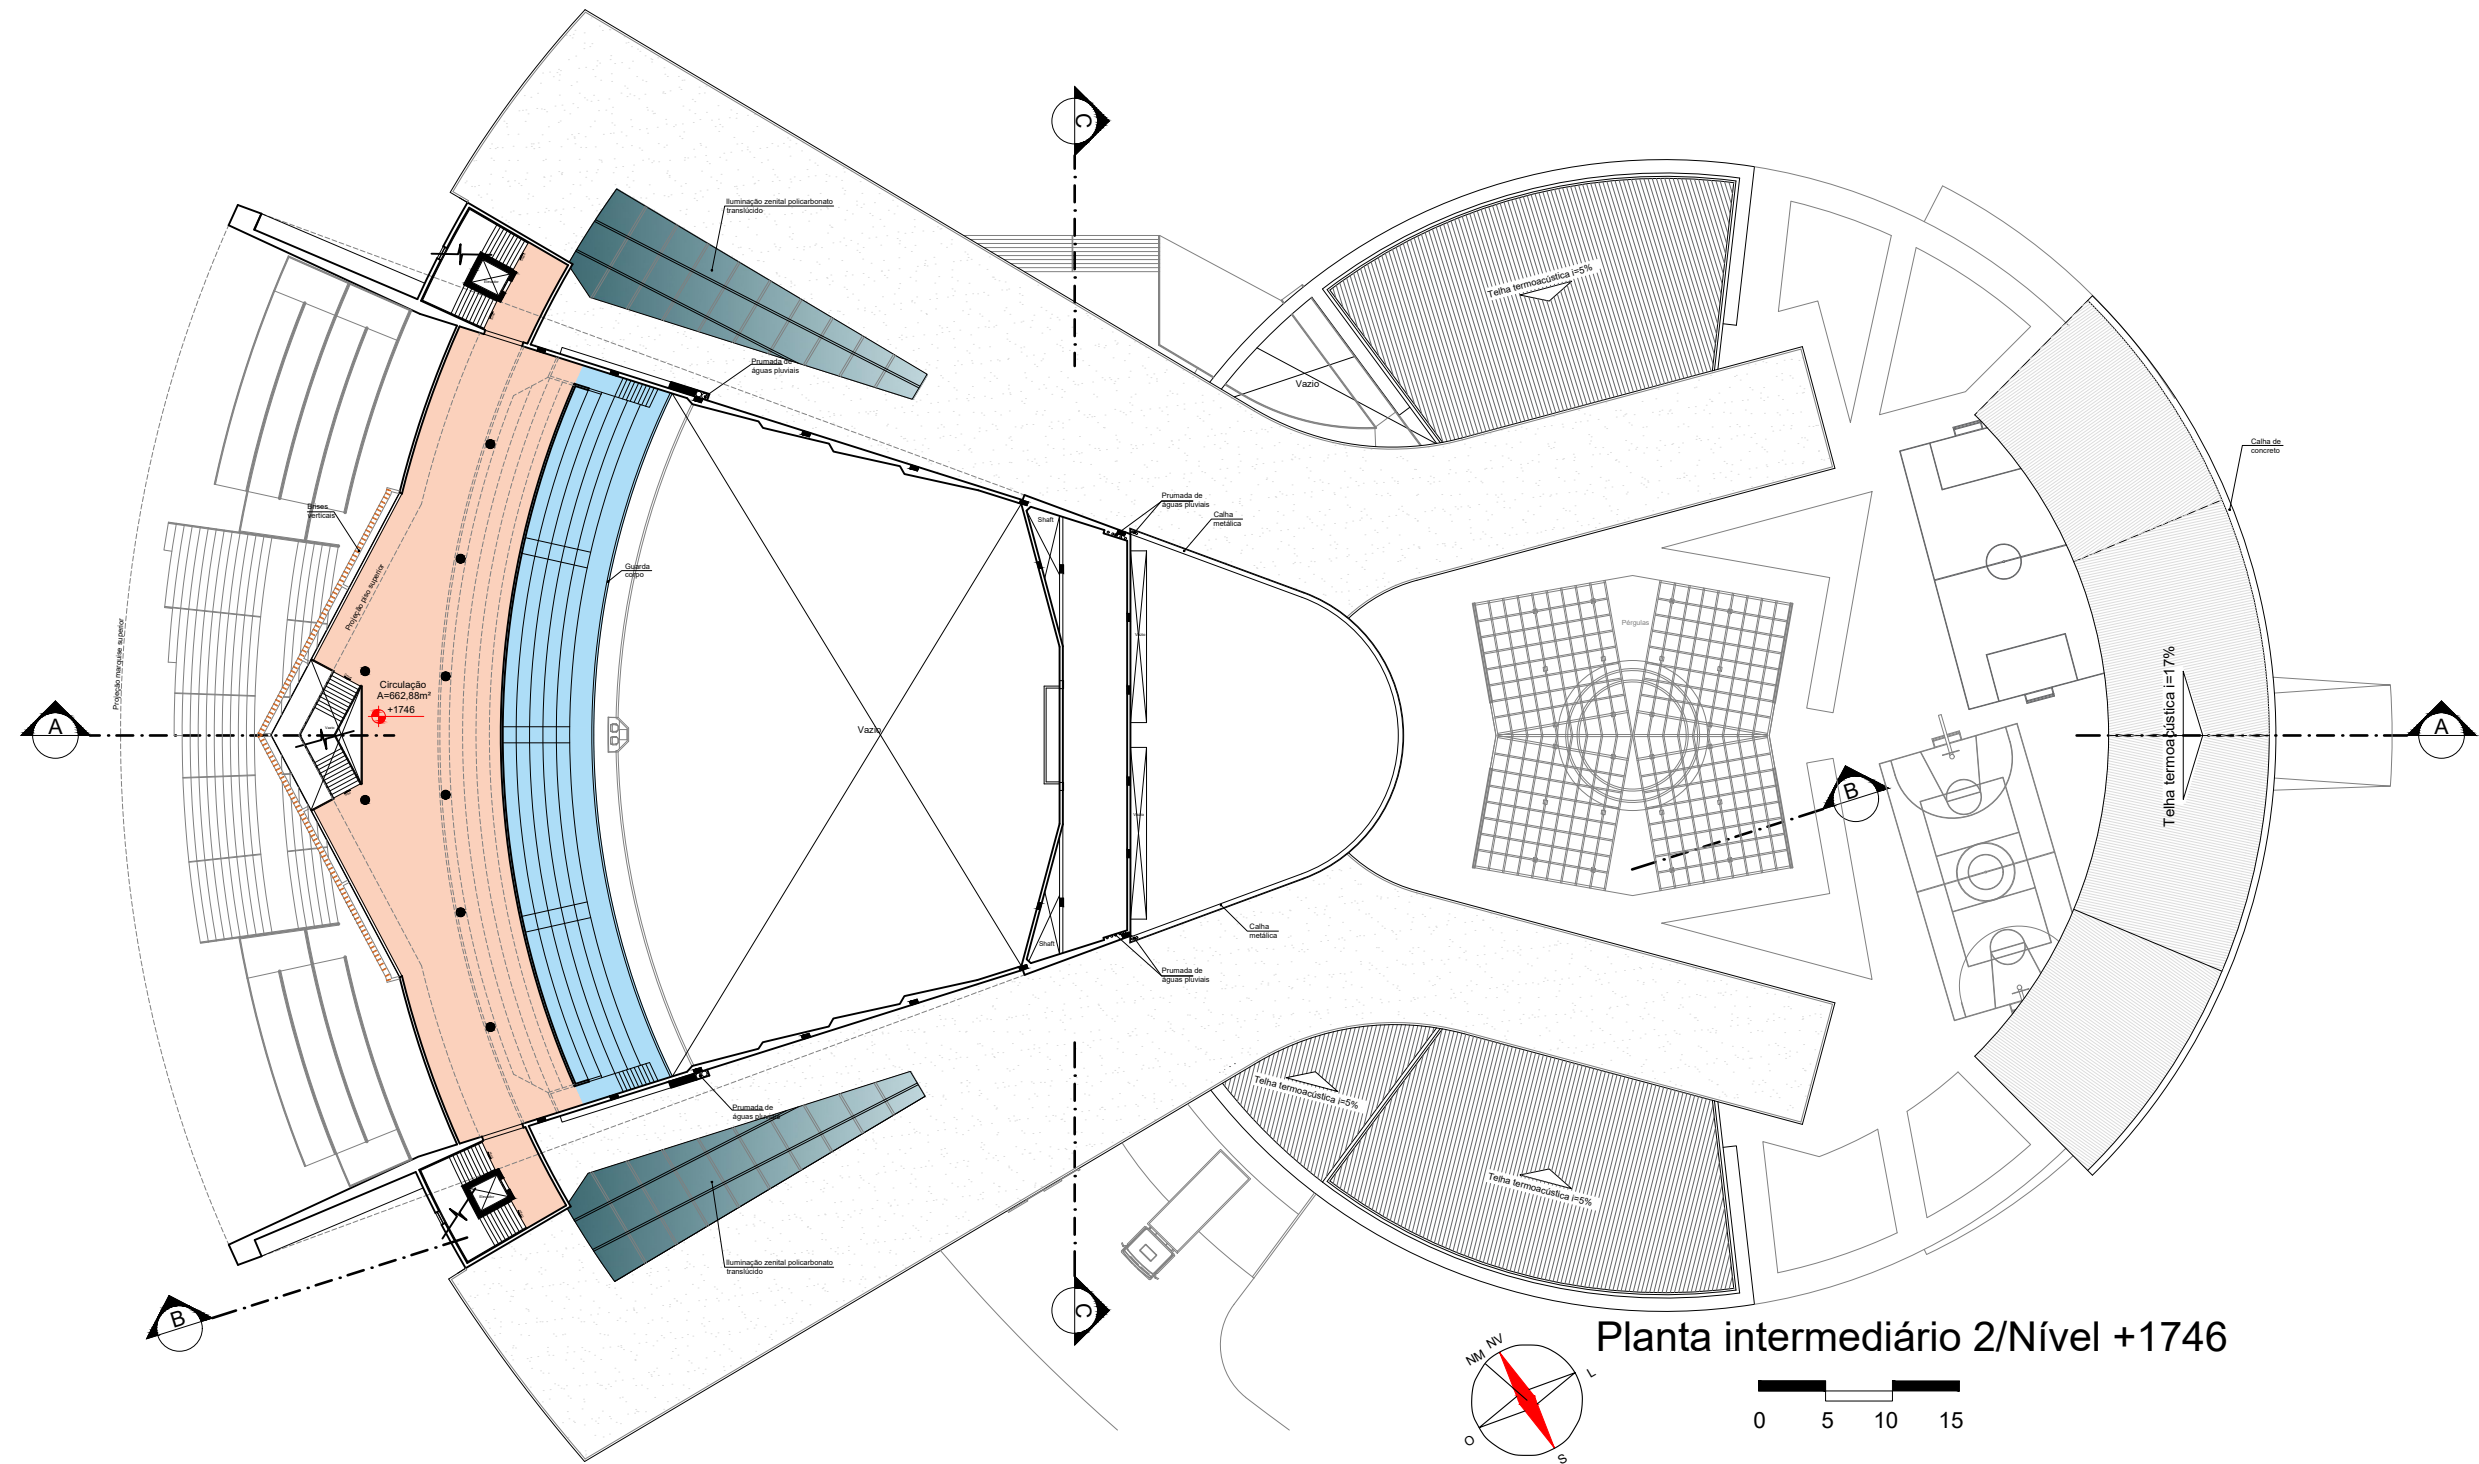


Planta intermediário 2/Nível +1746

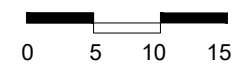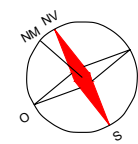


IGREJA EVANGÉLICA ASSEMBLÉIA DE DEUS

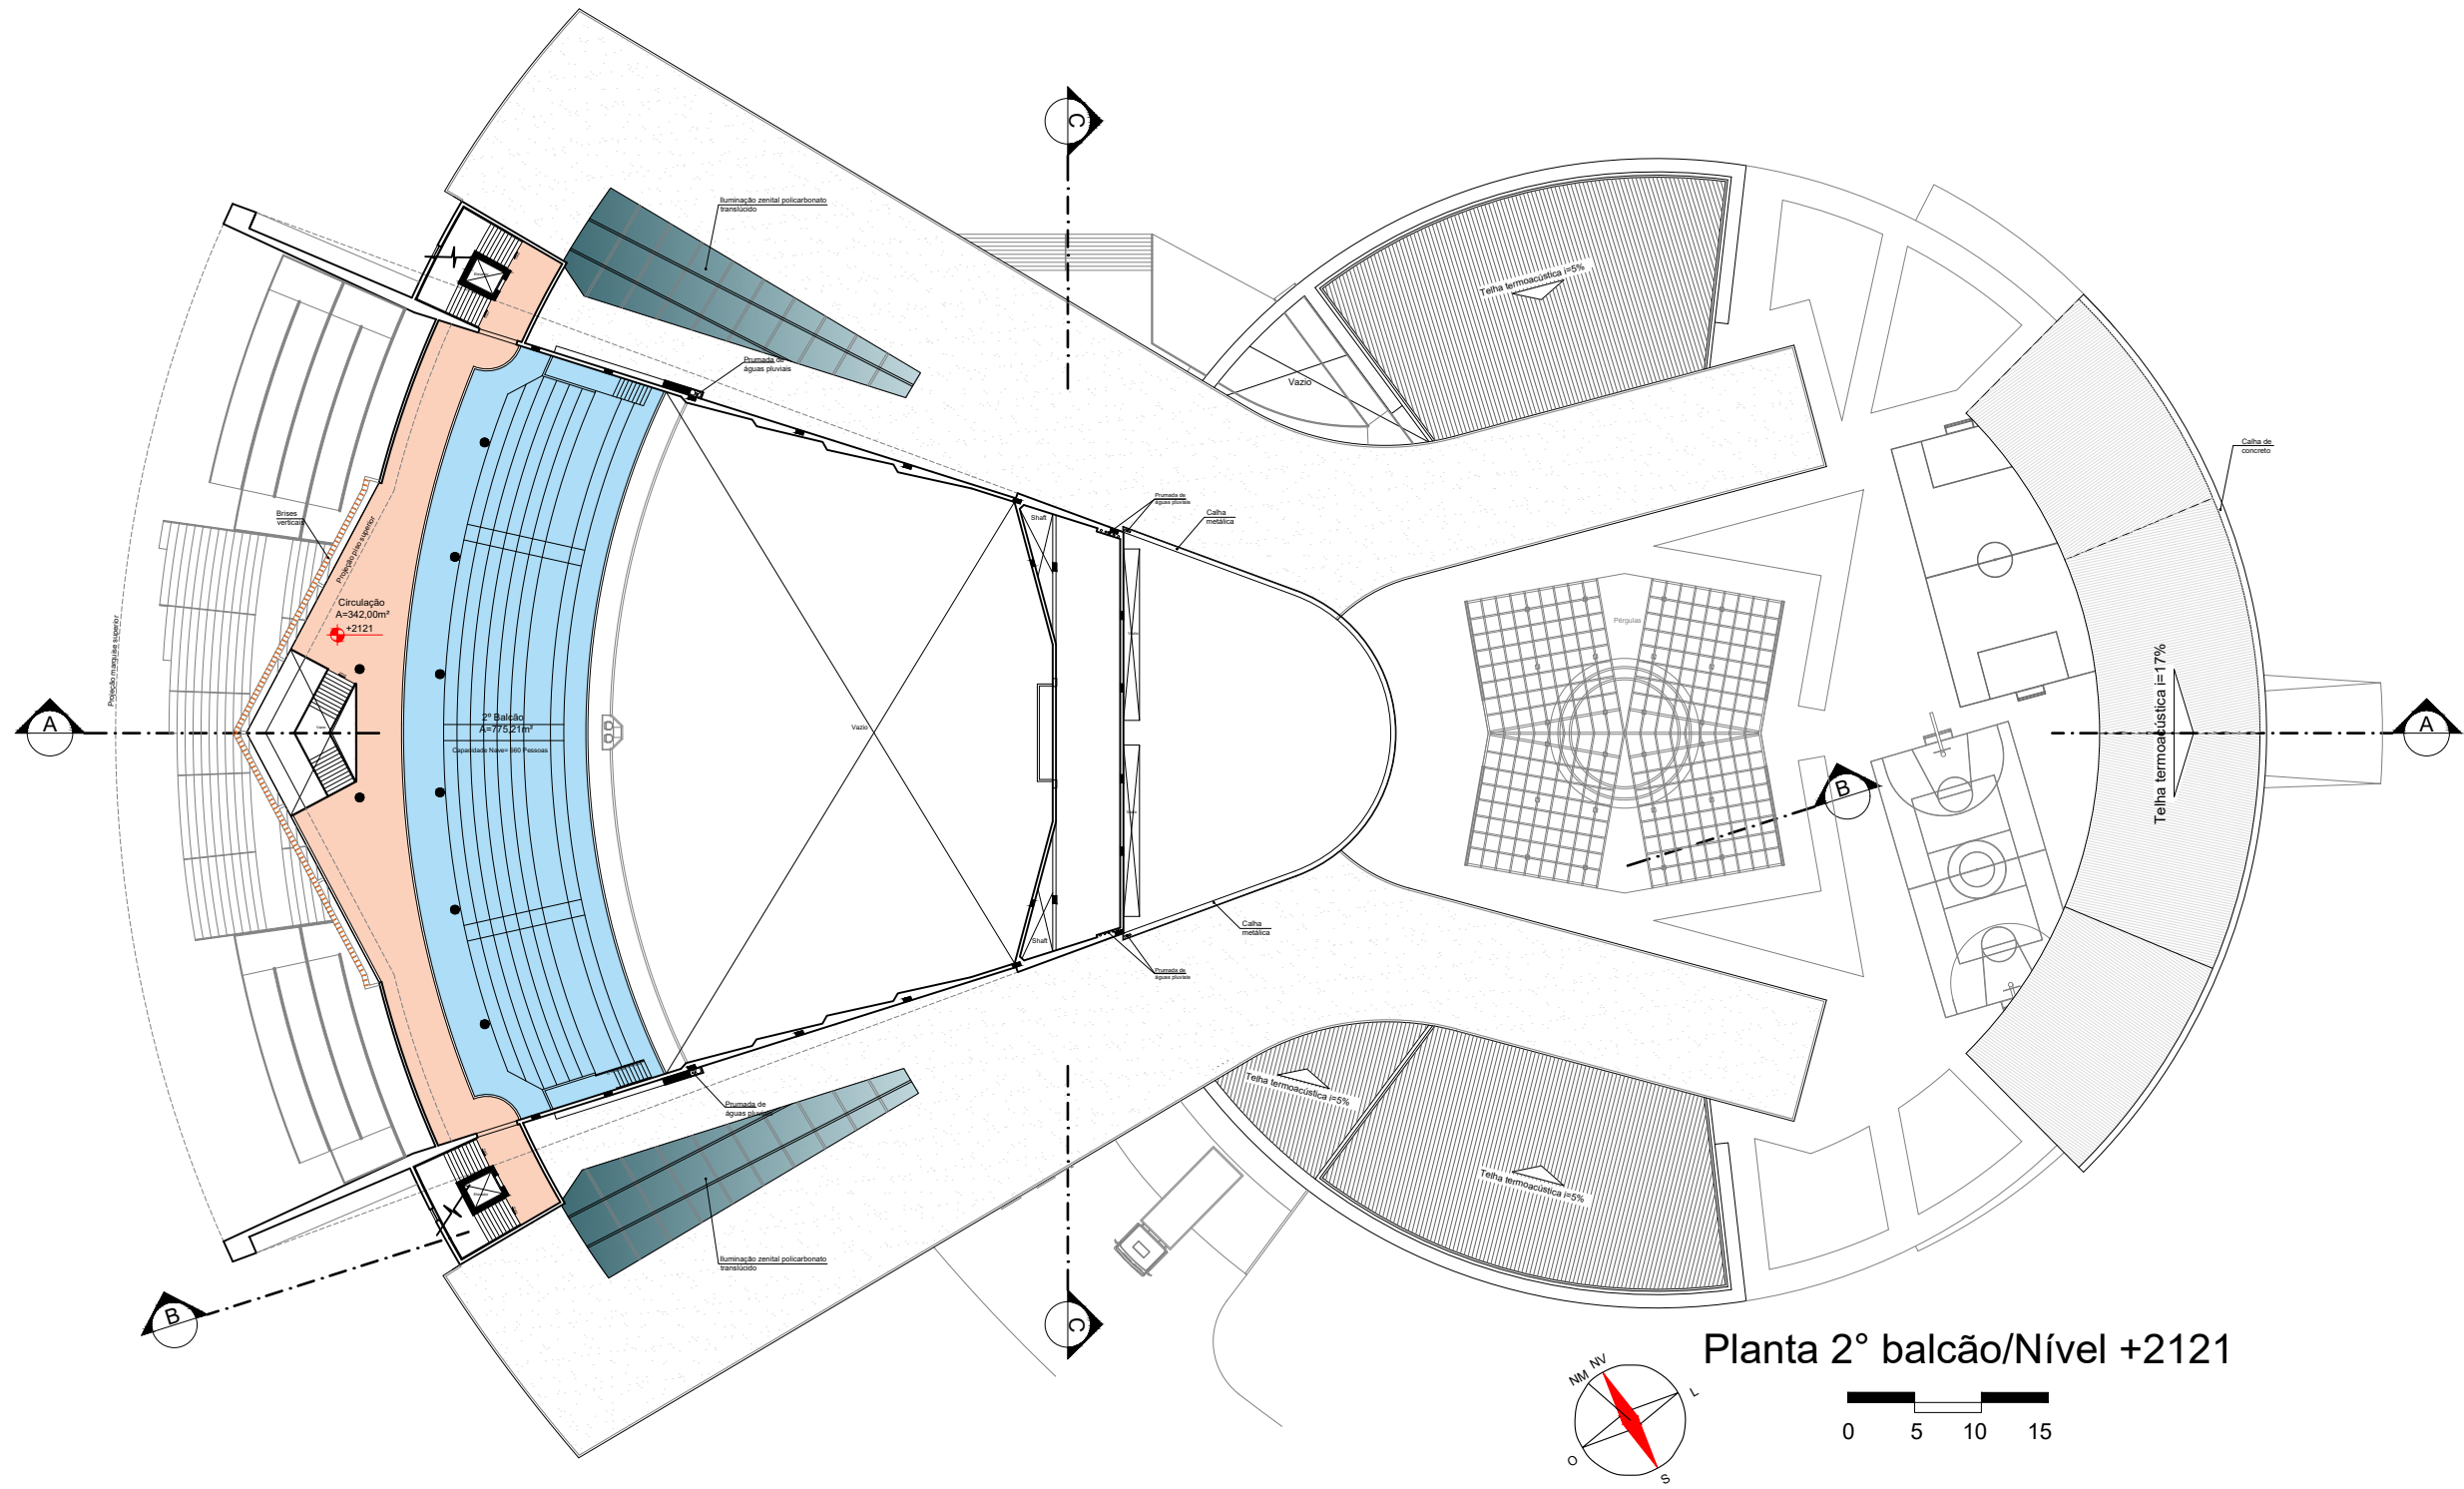

Planta 2º balcão/Nível +2121

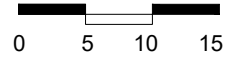






IGREJA EVANGÉLICA ASSEMBLÉIA DE DEUS

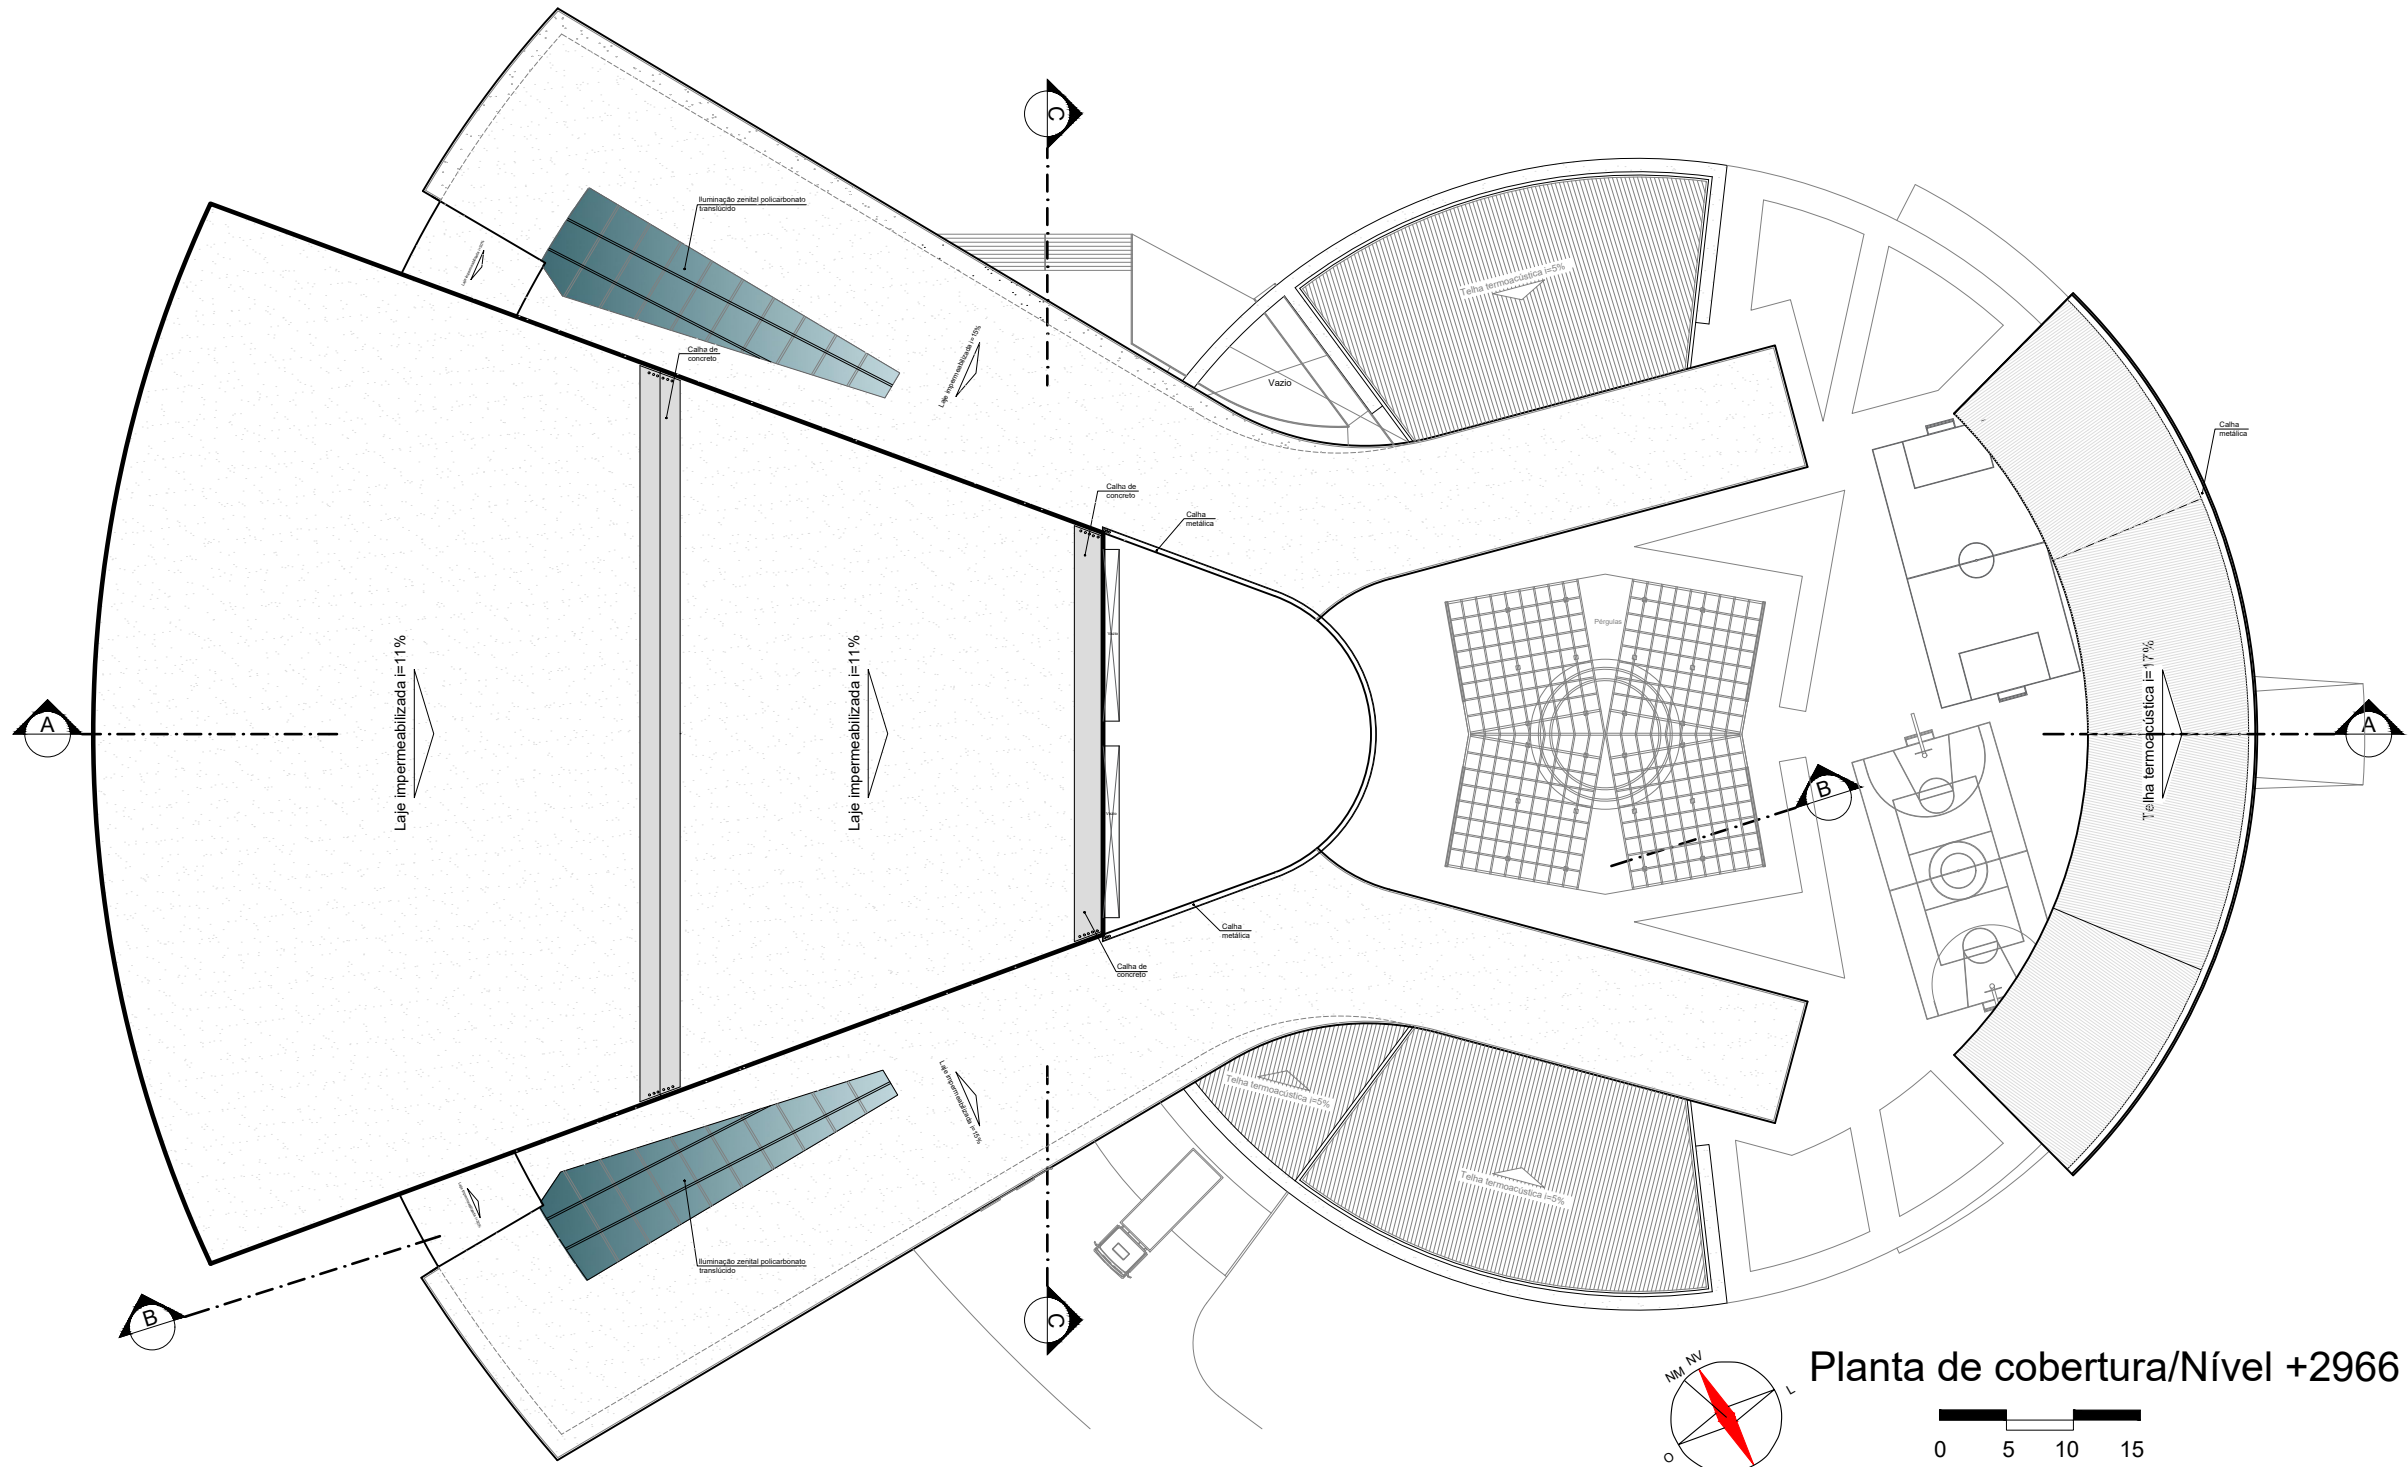



Planta de cobertura/Nível +2966

0 5 10 15



IGREJA EVANGÉLICA ASSEMBLÉIA DE DEUS

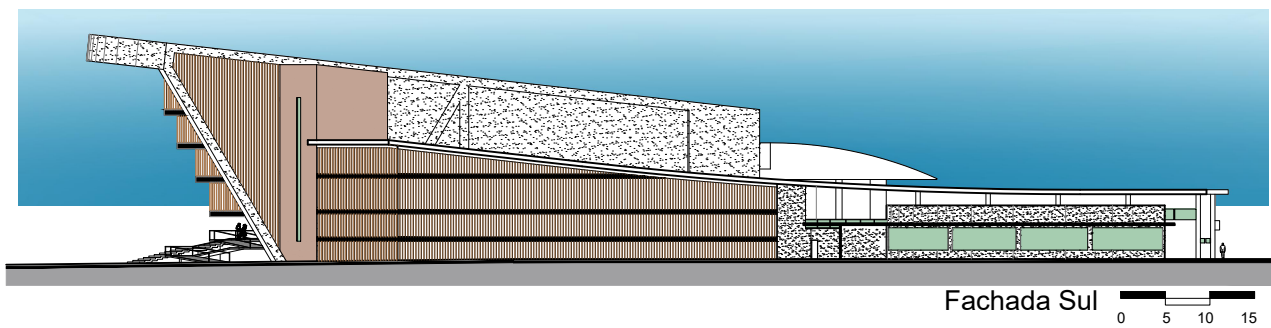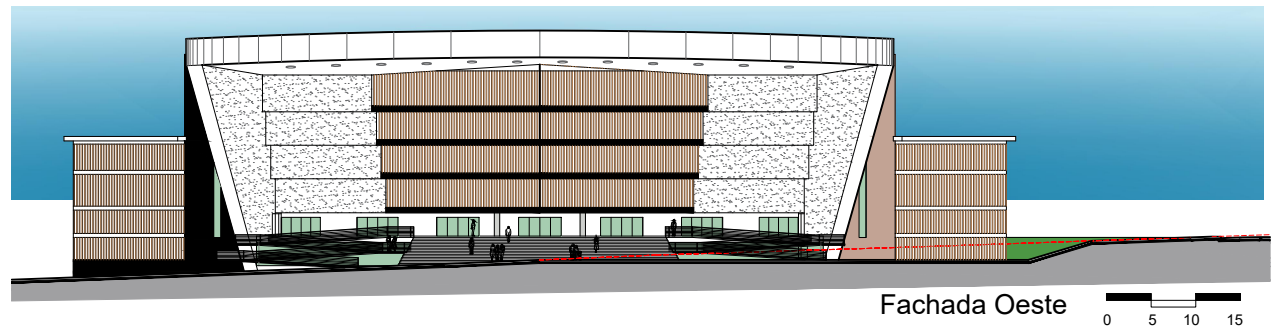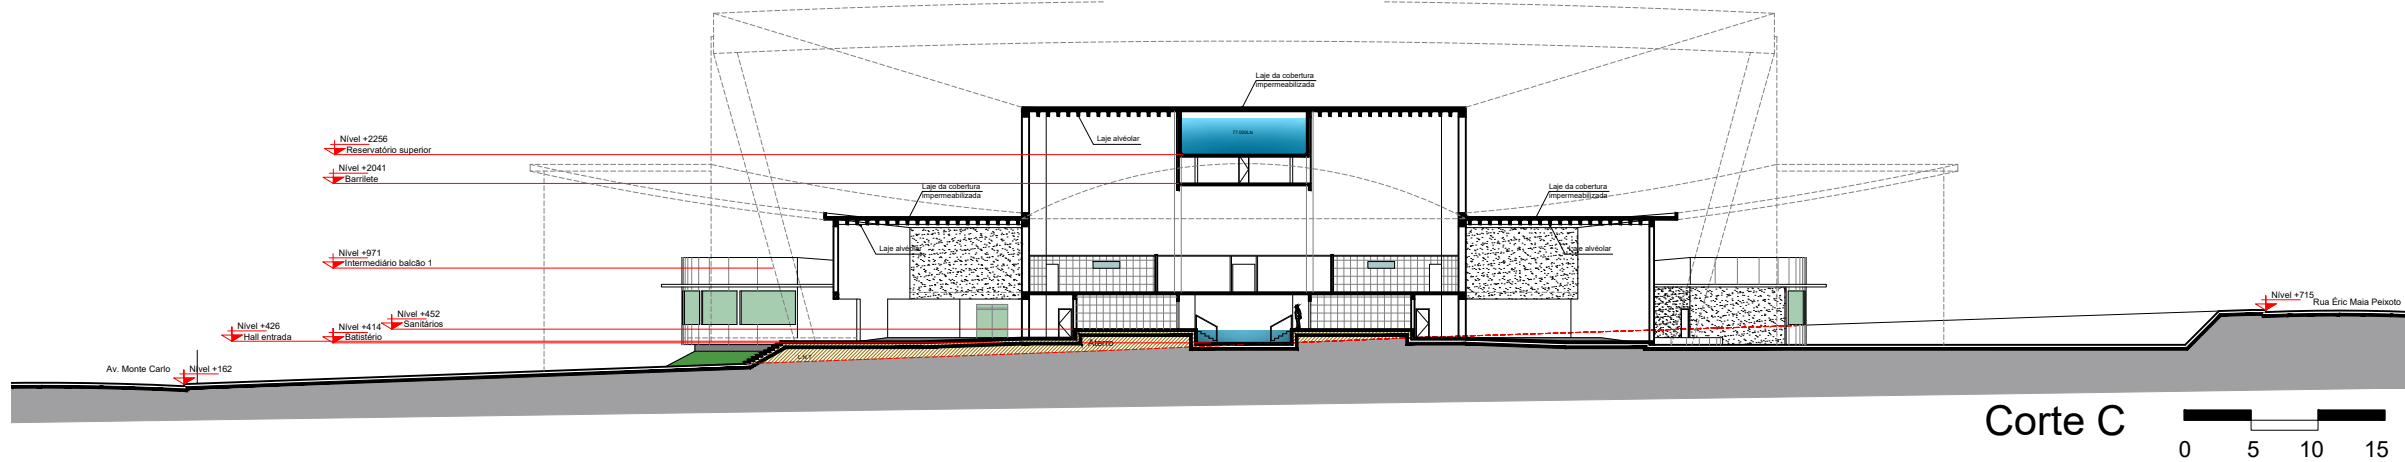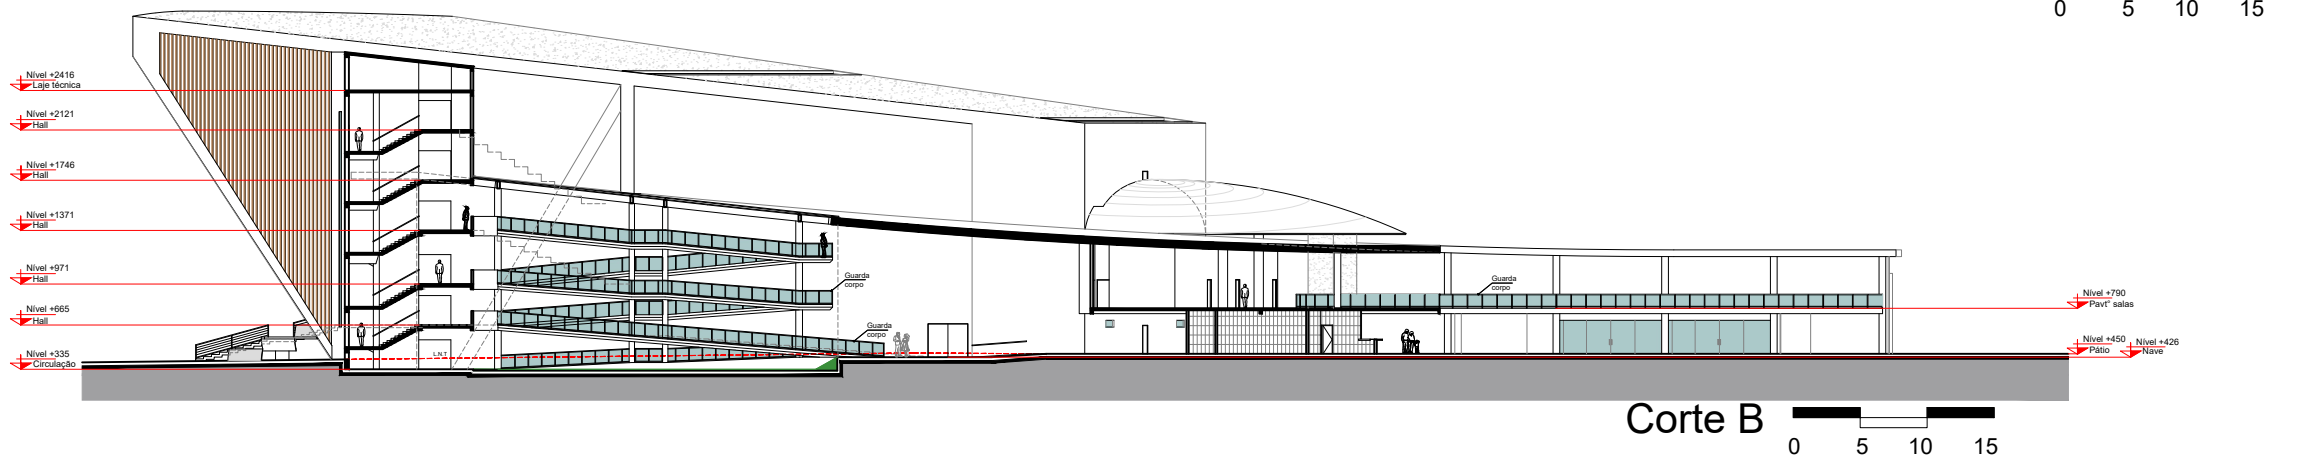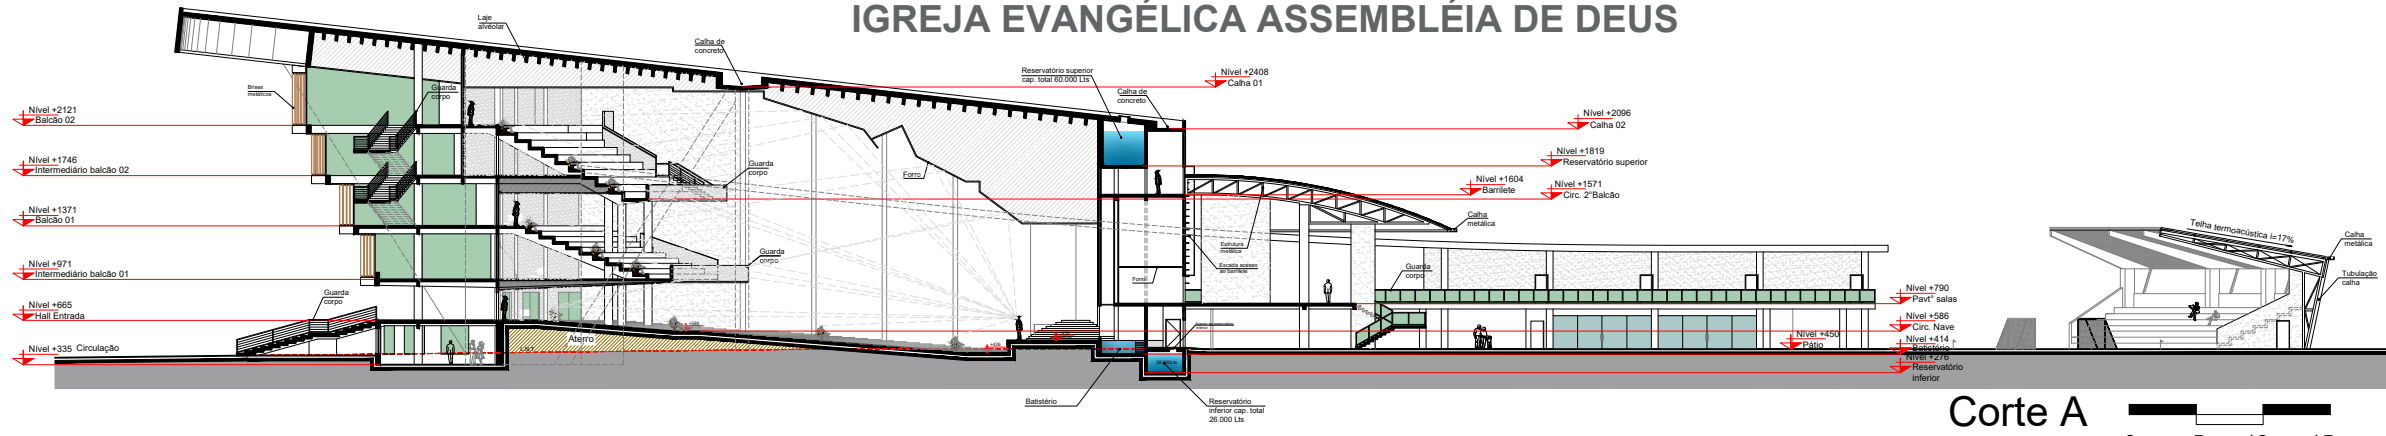


IGREJA EVANGÉLICA ASSEMBLÉIA DE DEUS

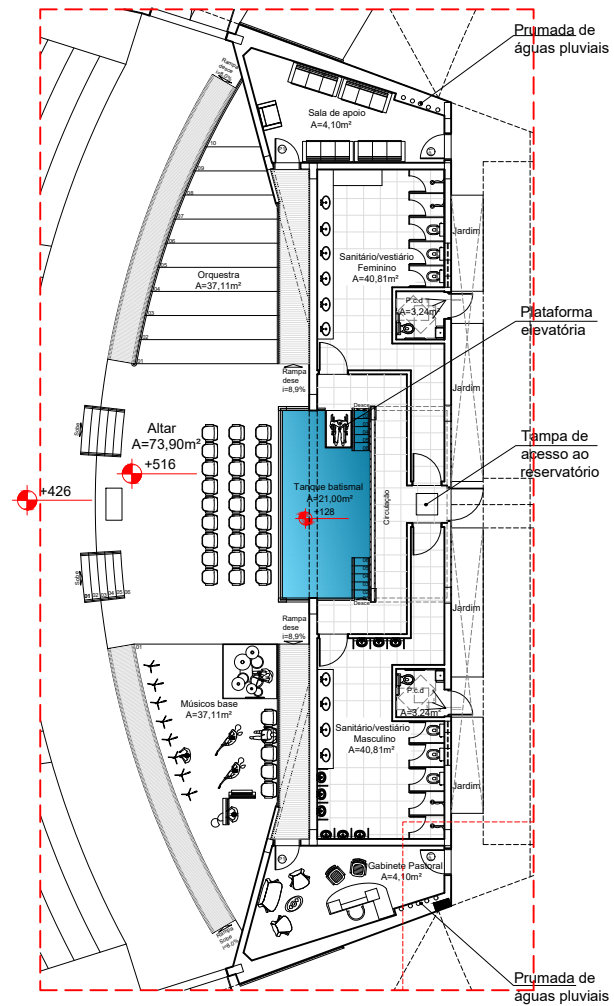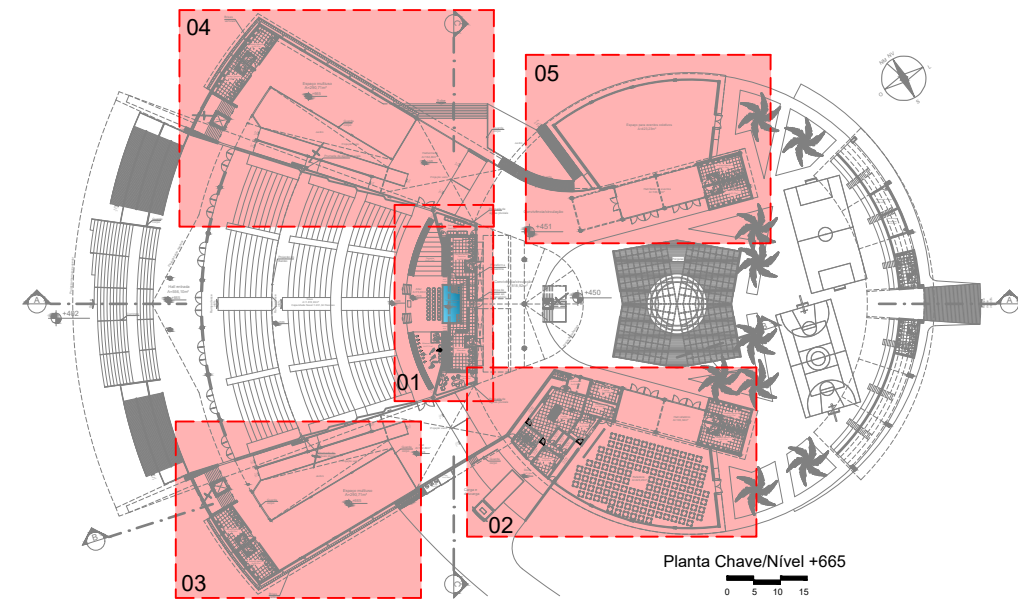


01 Planta Altar +665

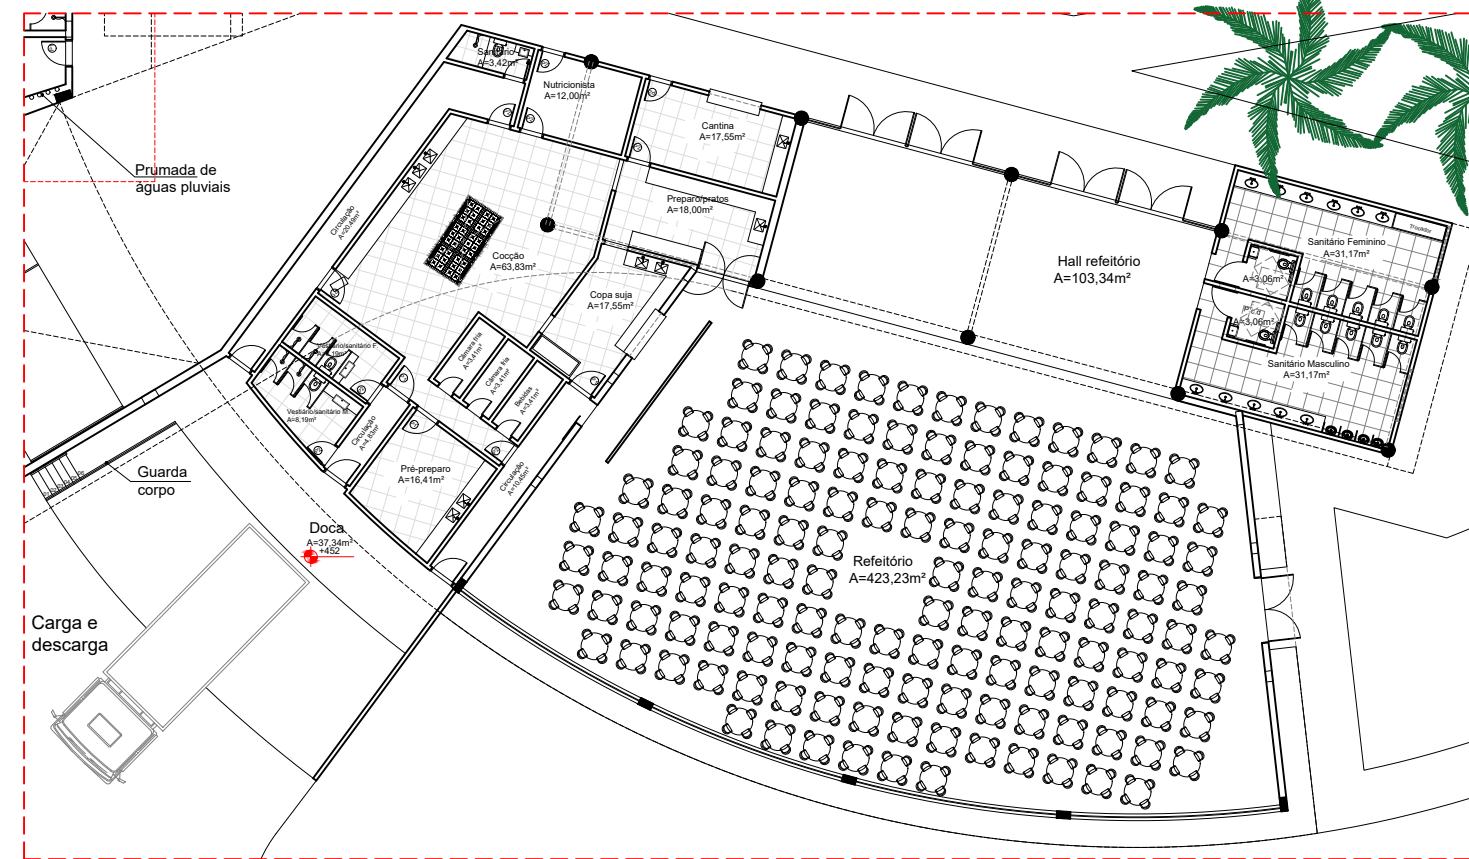
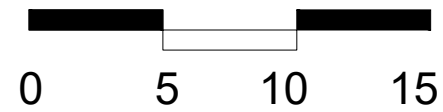


02 Planta Refeitório e Serviços +451

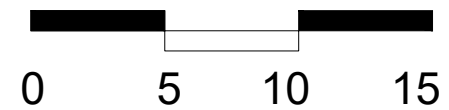


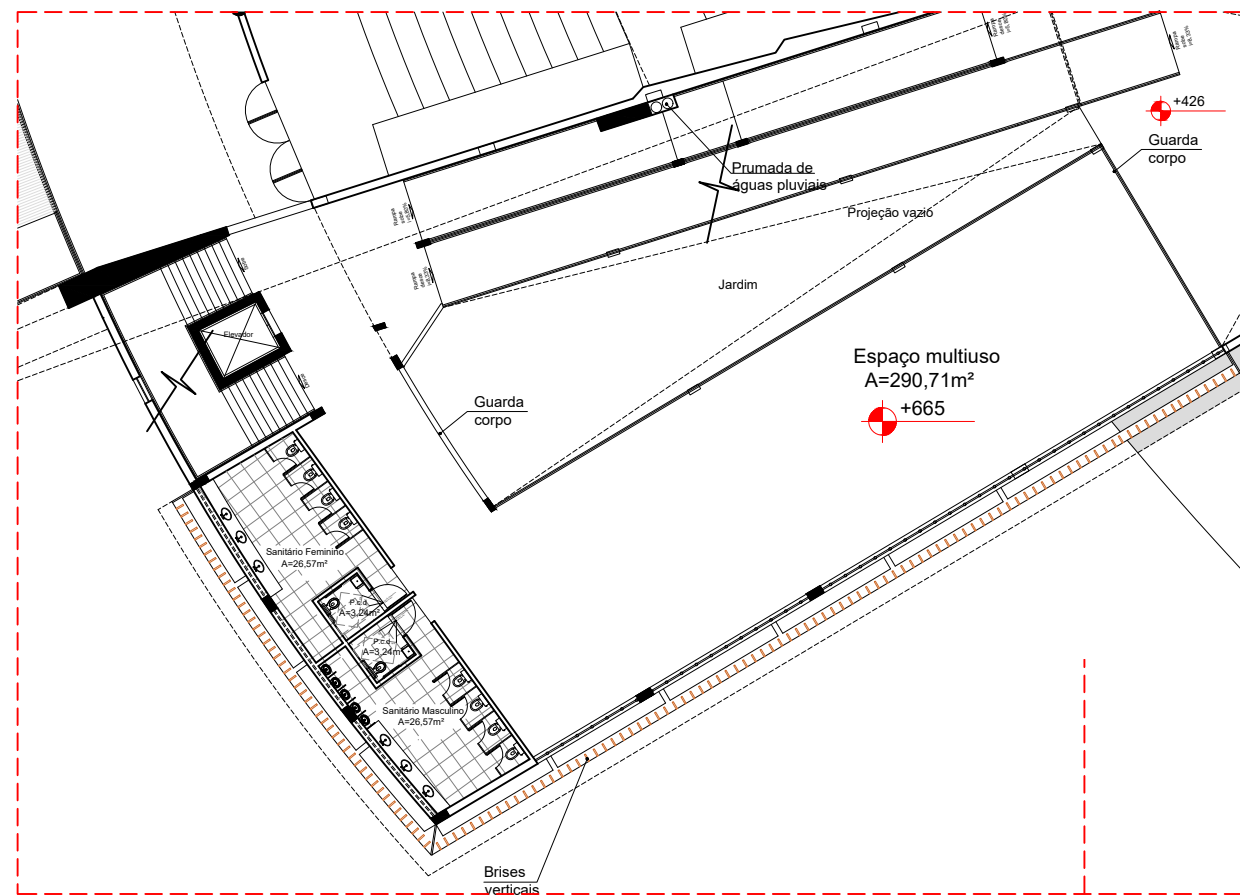


03 Planta Espaço multiuso +665

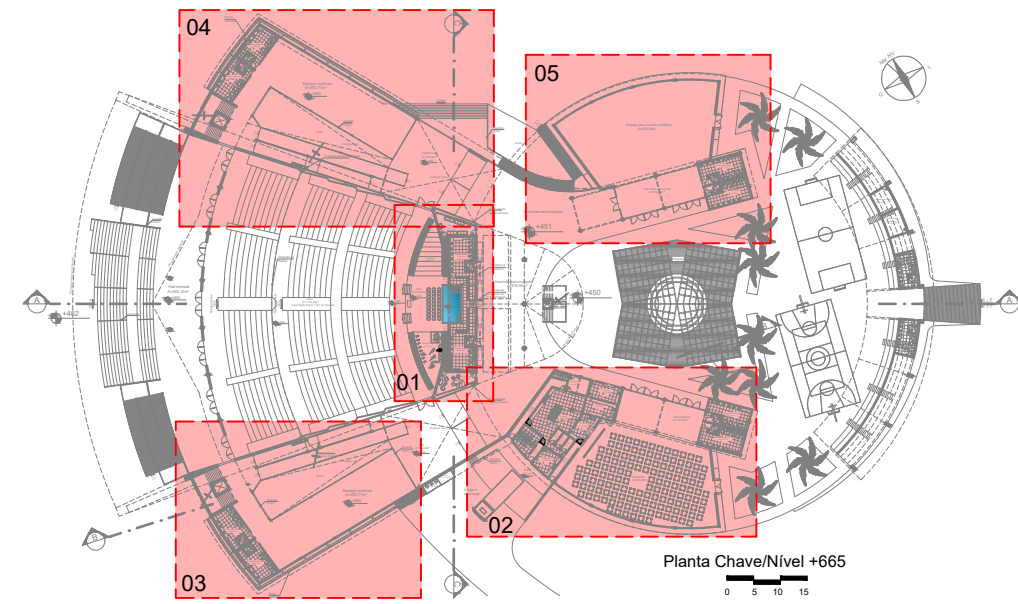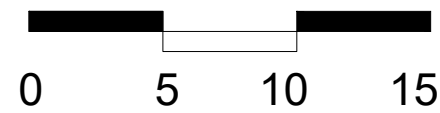


Planta Chave/Nível +665

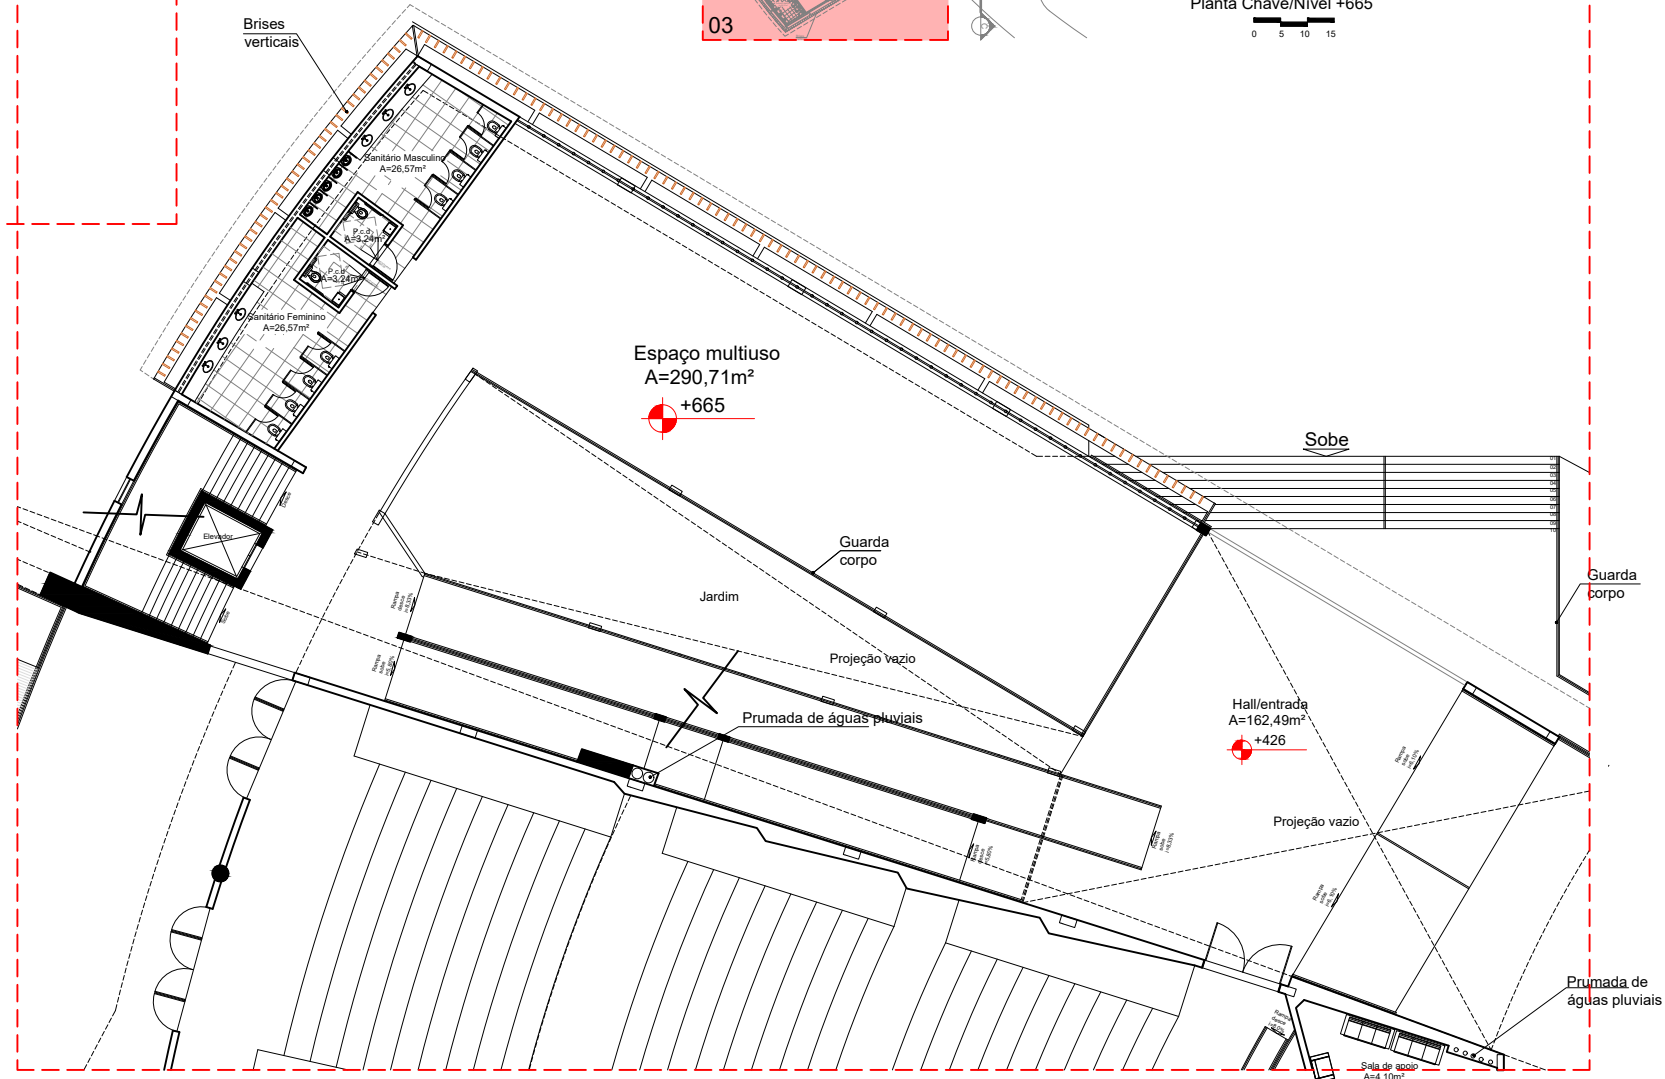

04 Planta Espaço multiuso +665

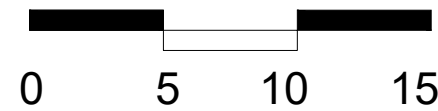


IGREJA EVANGÉLICA ASSOCIADA DE BÉLIA D'ÁRABIS


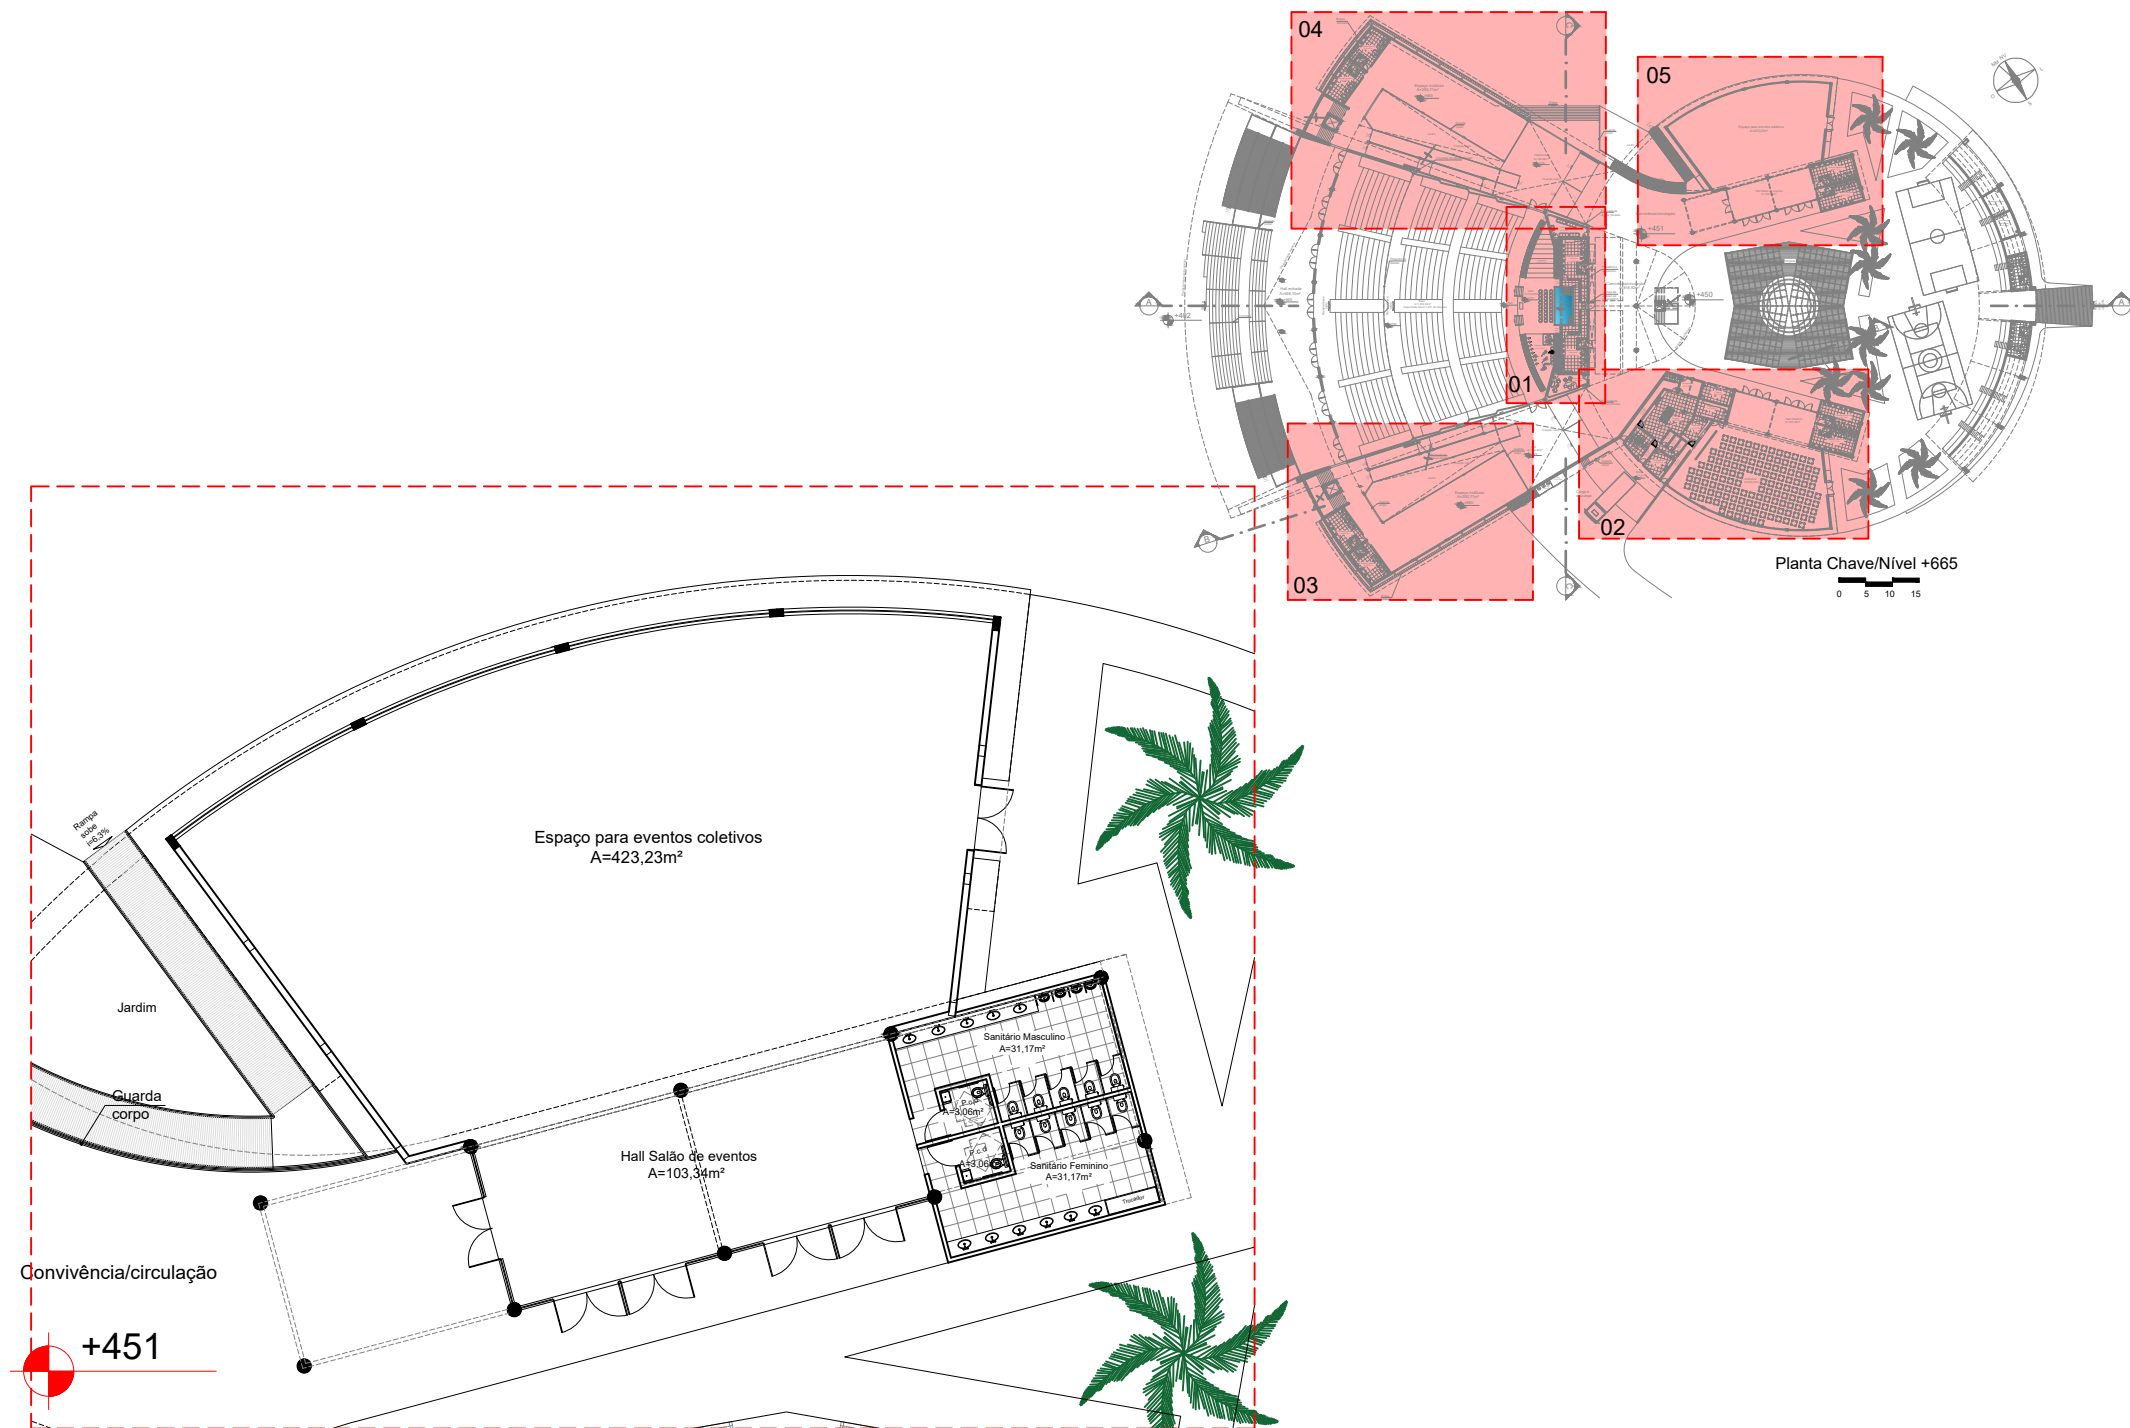


+451


05 Planta Salão eventos +451

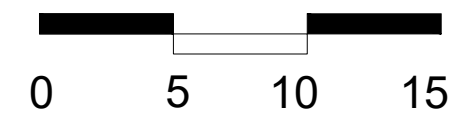


IGREJA EVANGÉLICA ASSEMBLÉIA DE DEUS

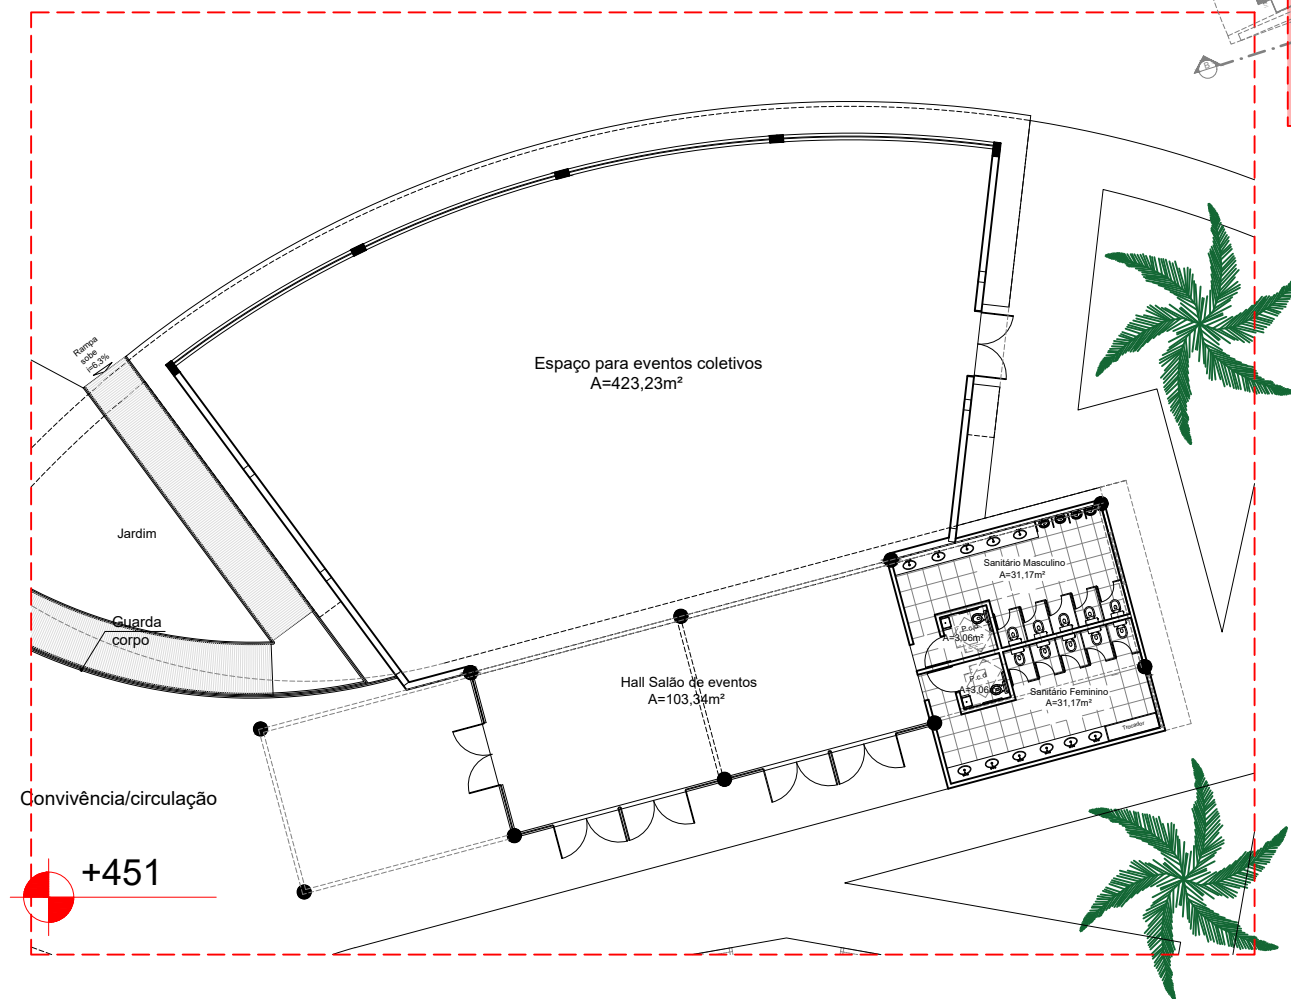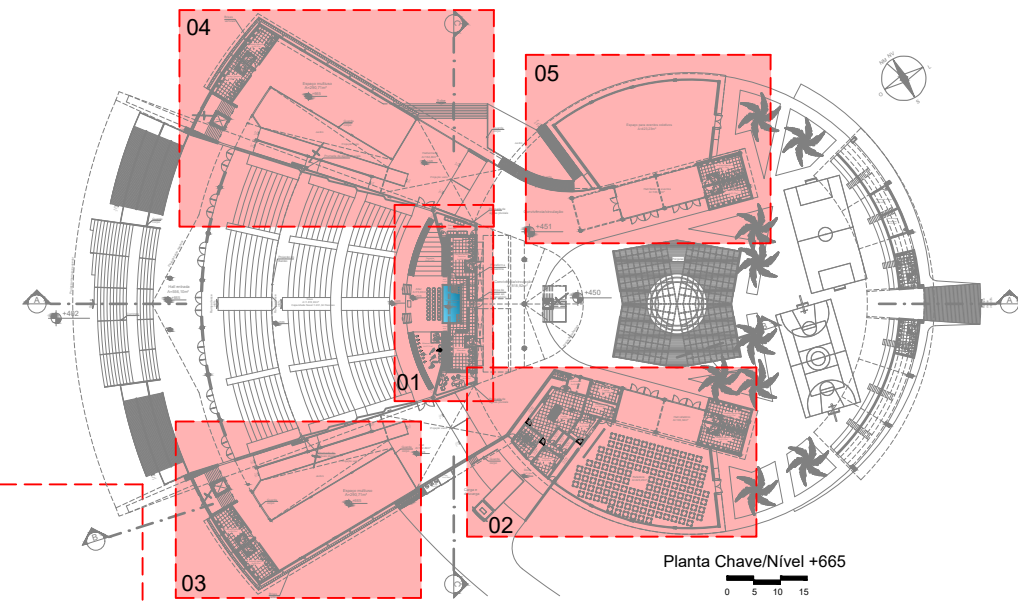



05 Planta Salão eventos +451

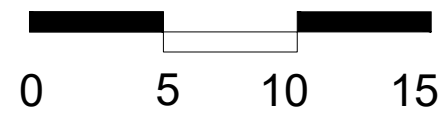


IGREJA EVANGÉLICA ASSEMBLÉIA DE DEUS

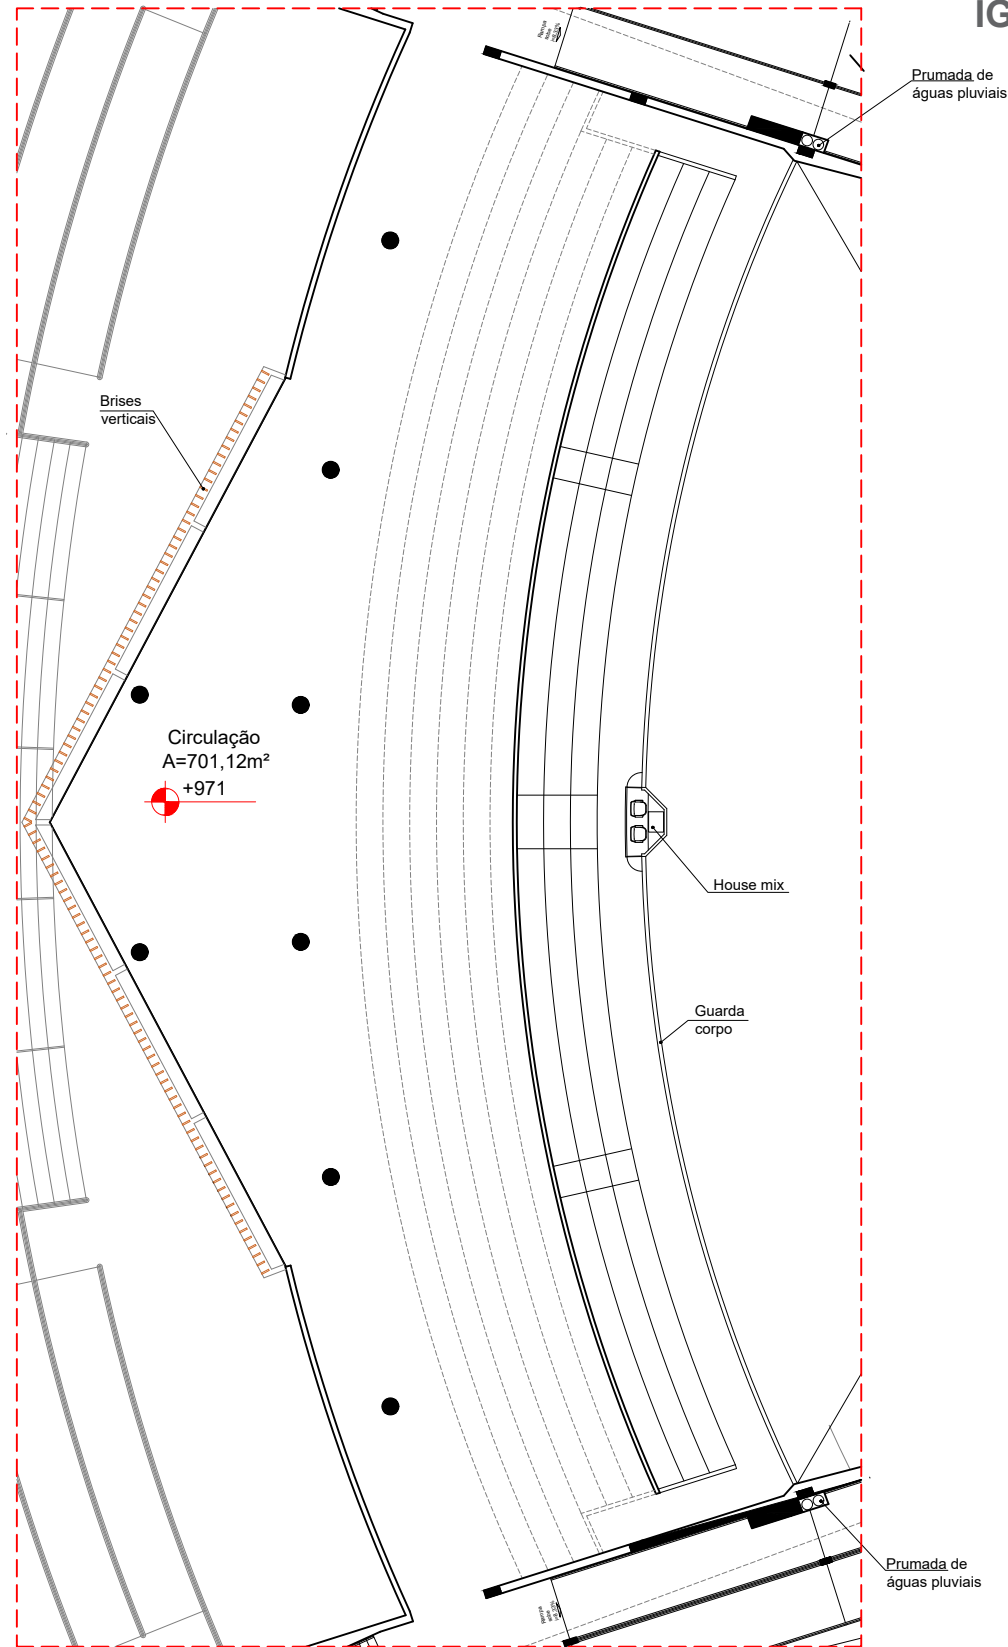


06 Planta Circulação intermediária +971

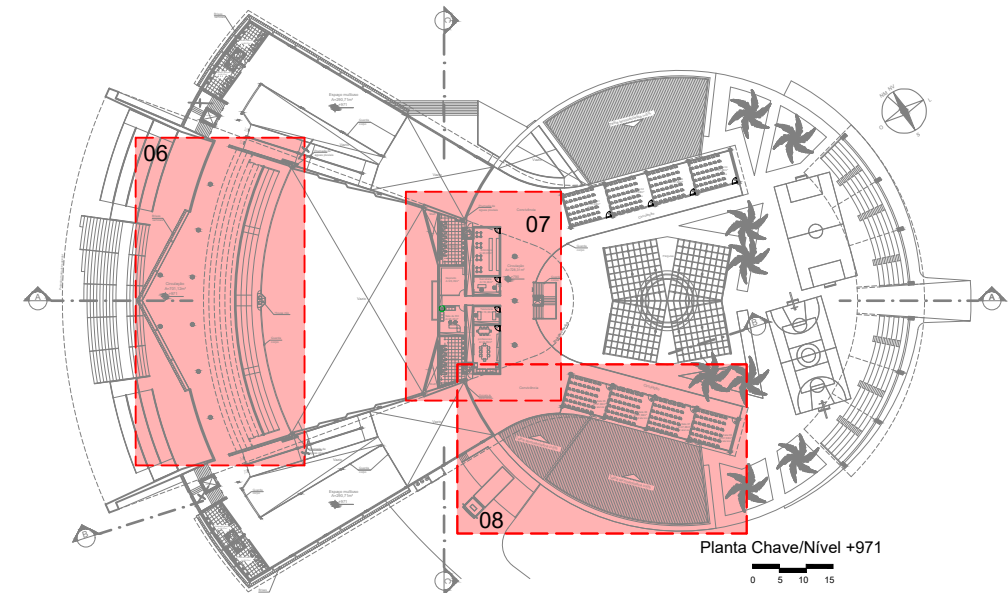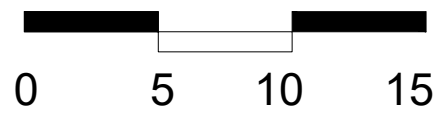



Planta Chave/Nível +971

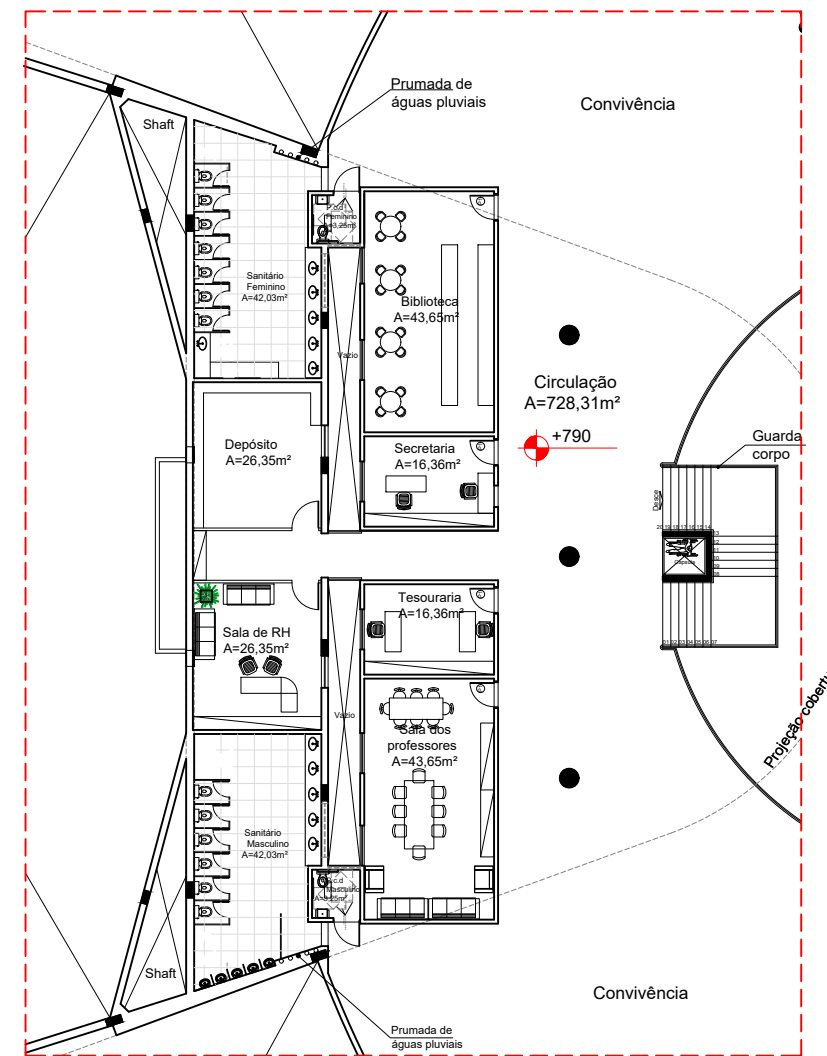



07 Planta Coordenação Escola Bíblica +790

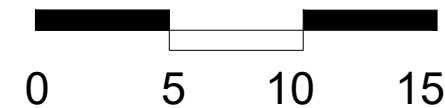


IGREJA EVANGÉLICA ASSEMBLÉIA DE DEUS

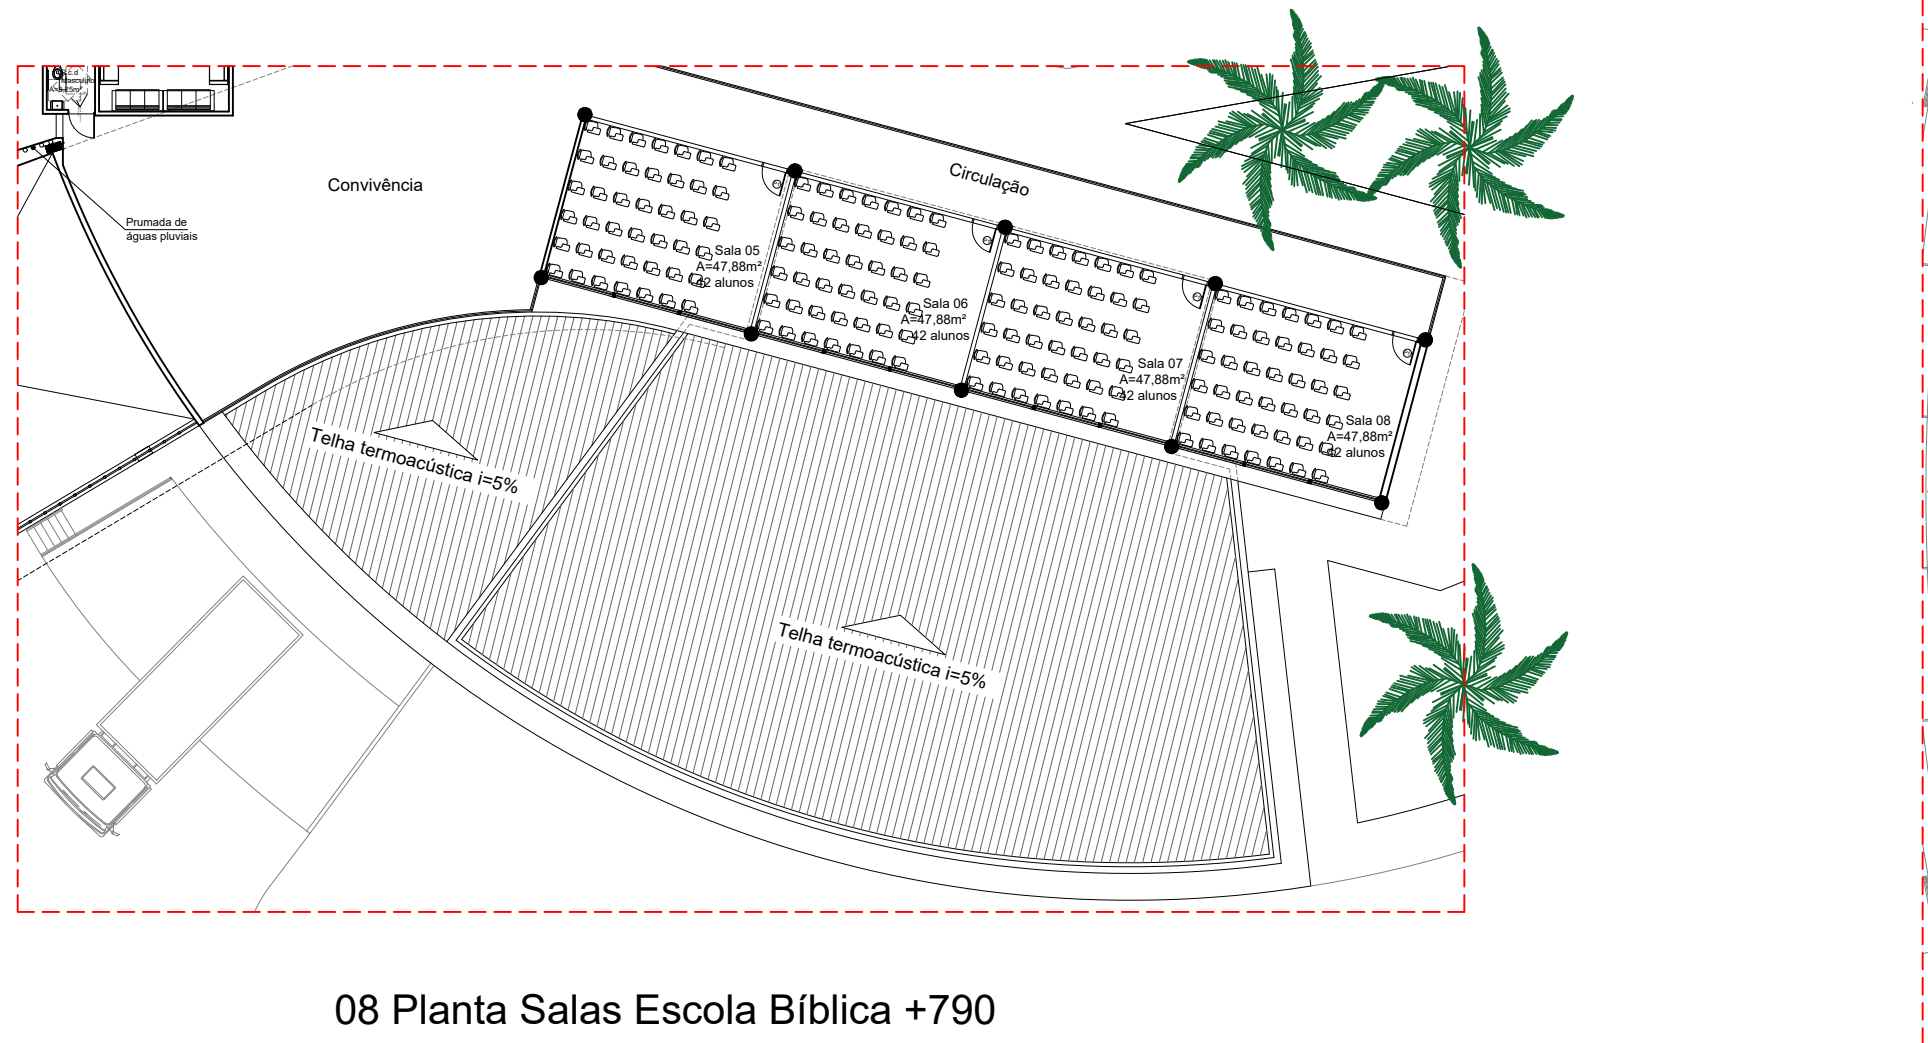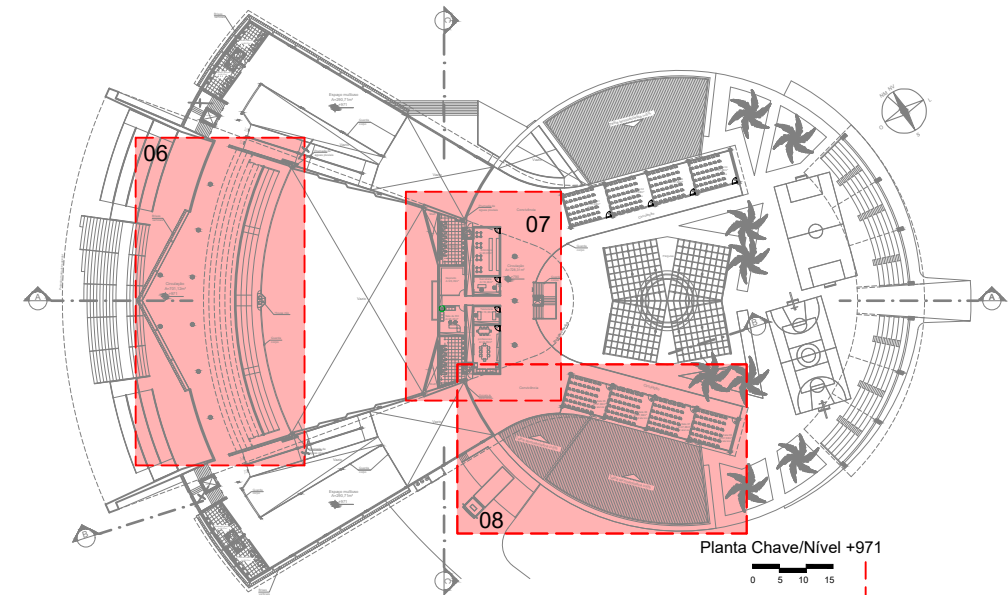



IGREJA EVANGÉLICA ASSEMBLÉIA DE DEUS

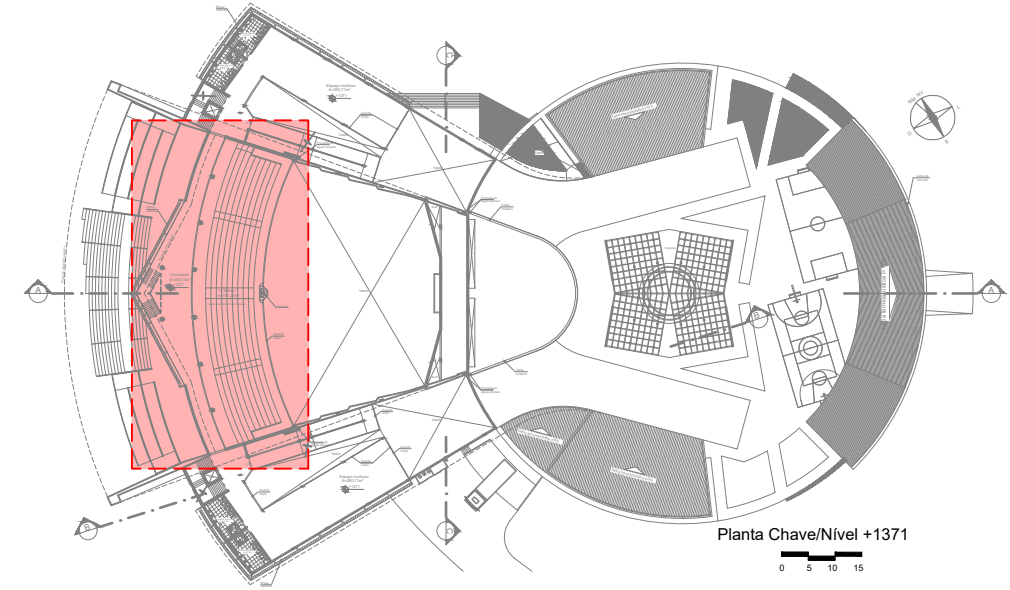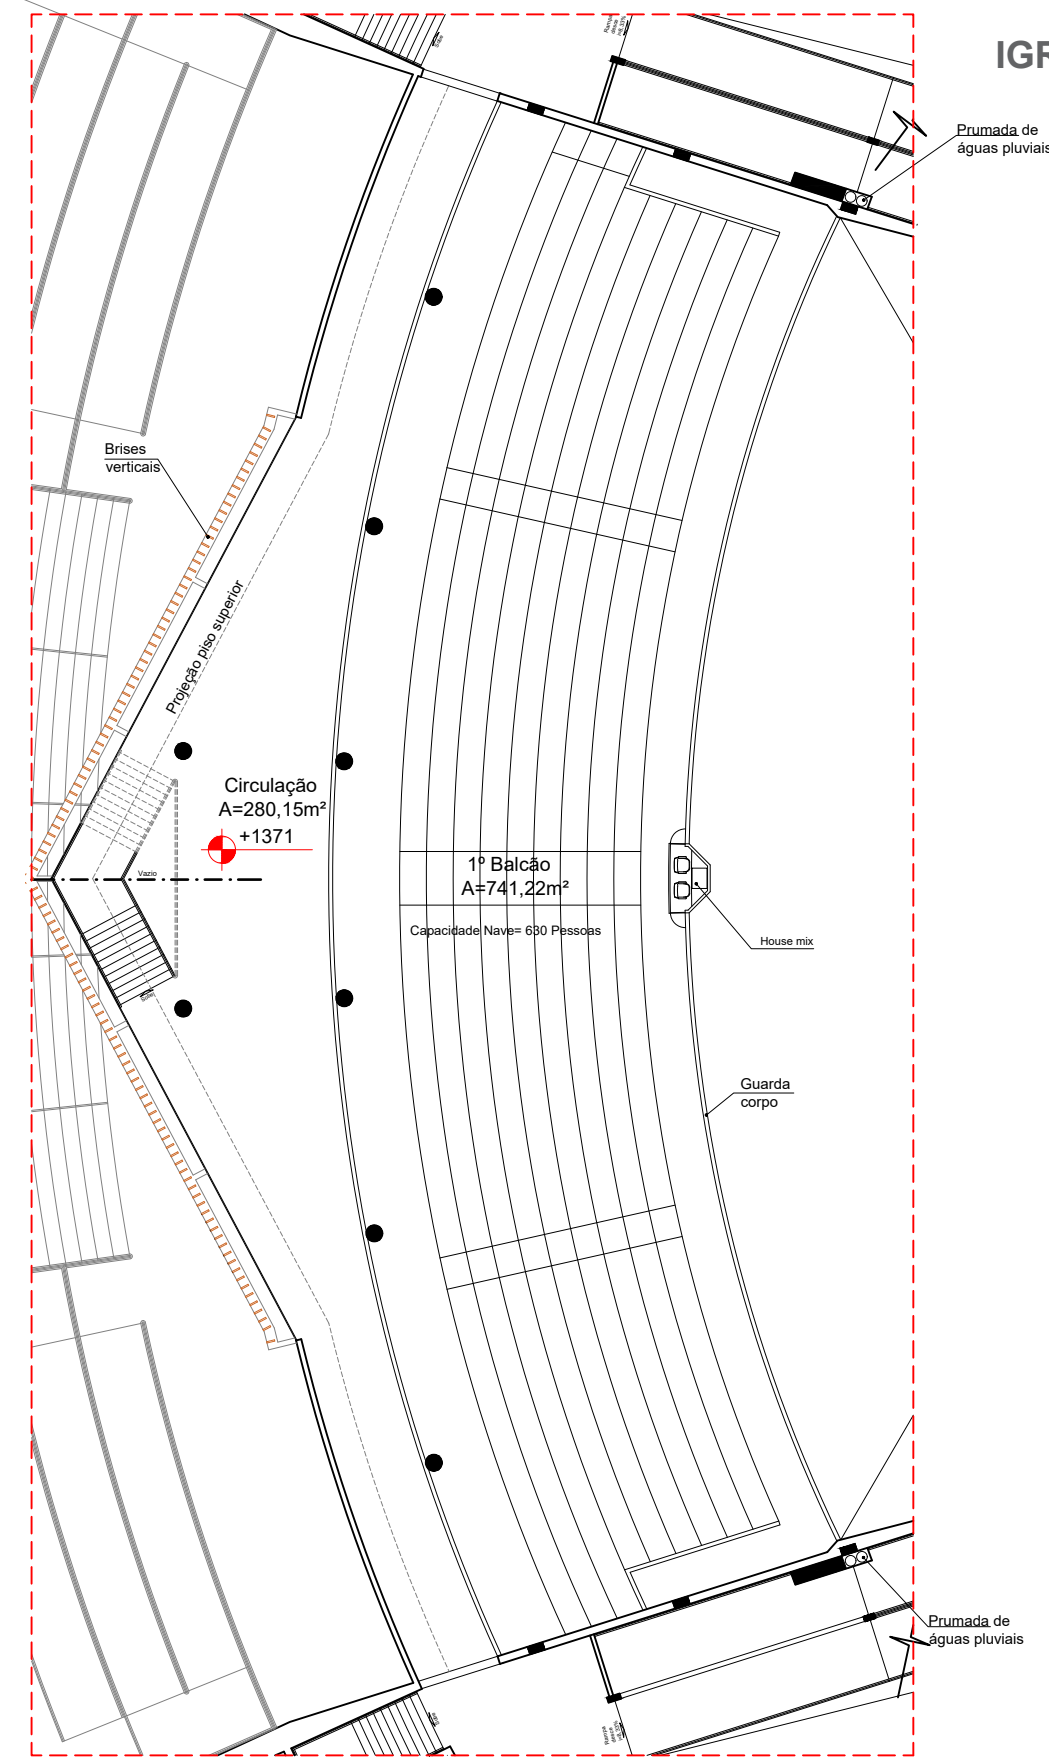


Planta 1º Balcão +1371

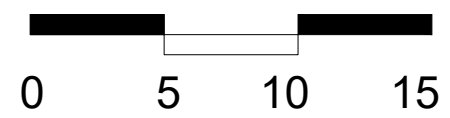


IGREJA EVANGÉLICA ASSEMBLÉIA DE DEUS

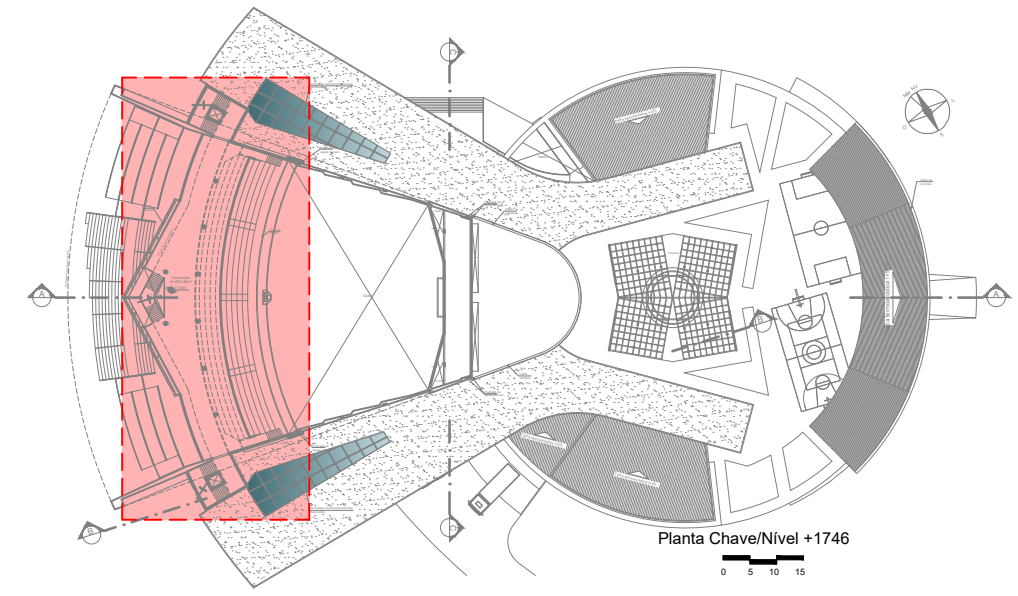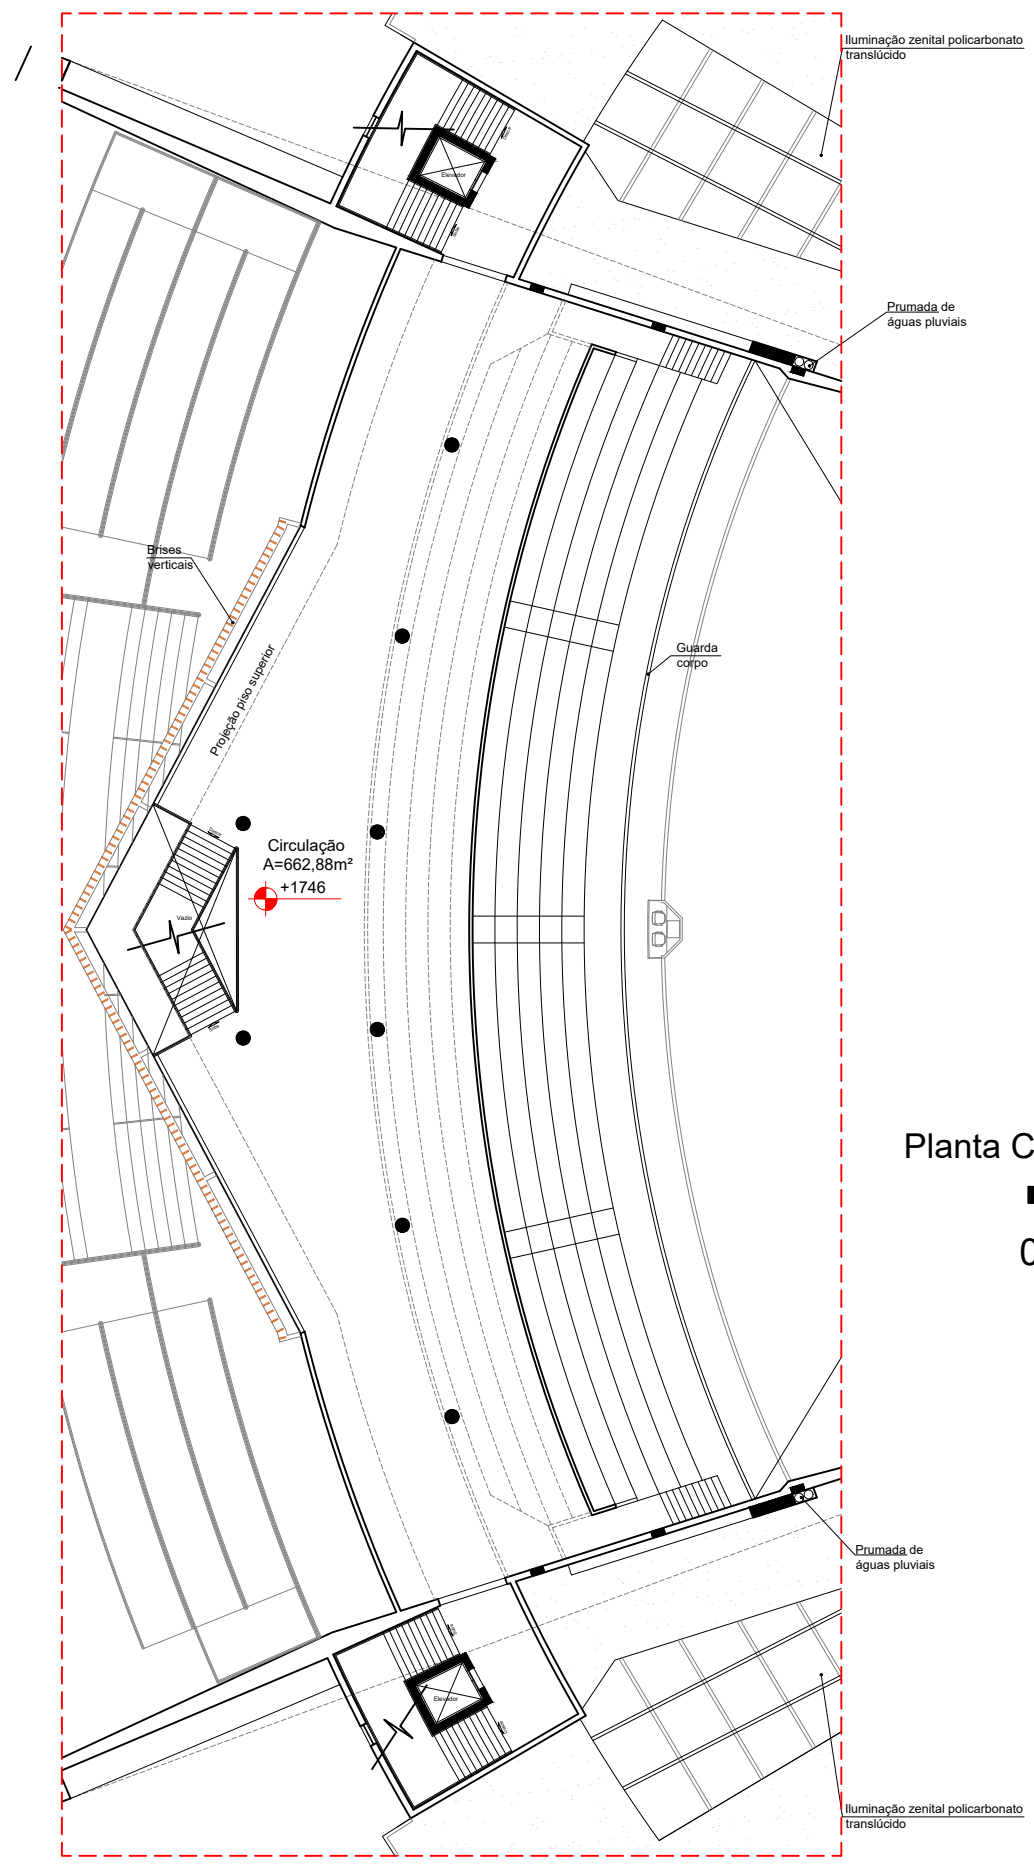



Planta Circulação intermediária +1746

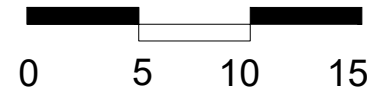

IGREJA EVANGÉLICA ASSEMBLÉIA DE DEUS

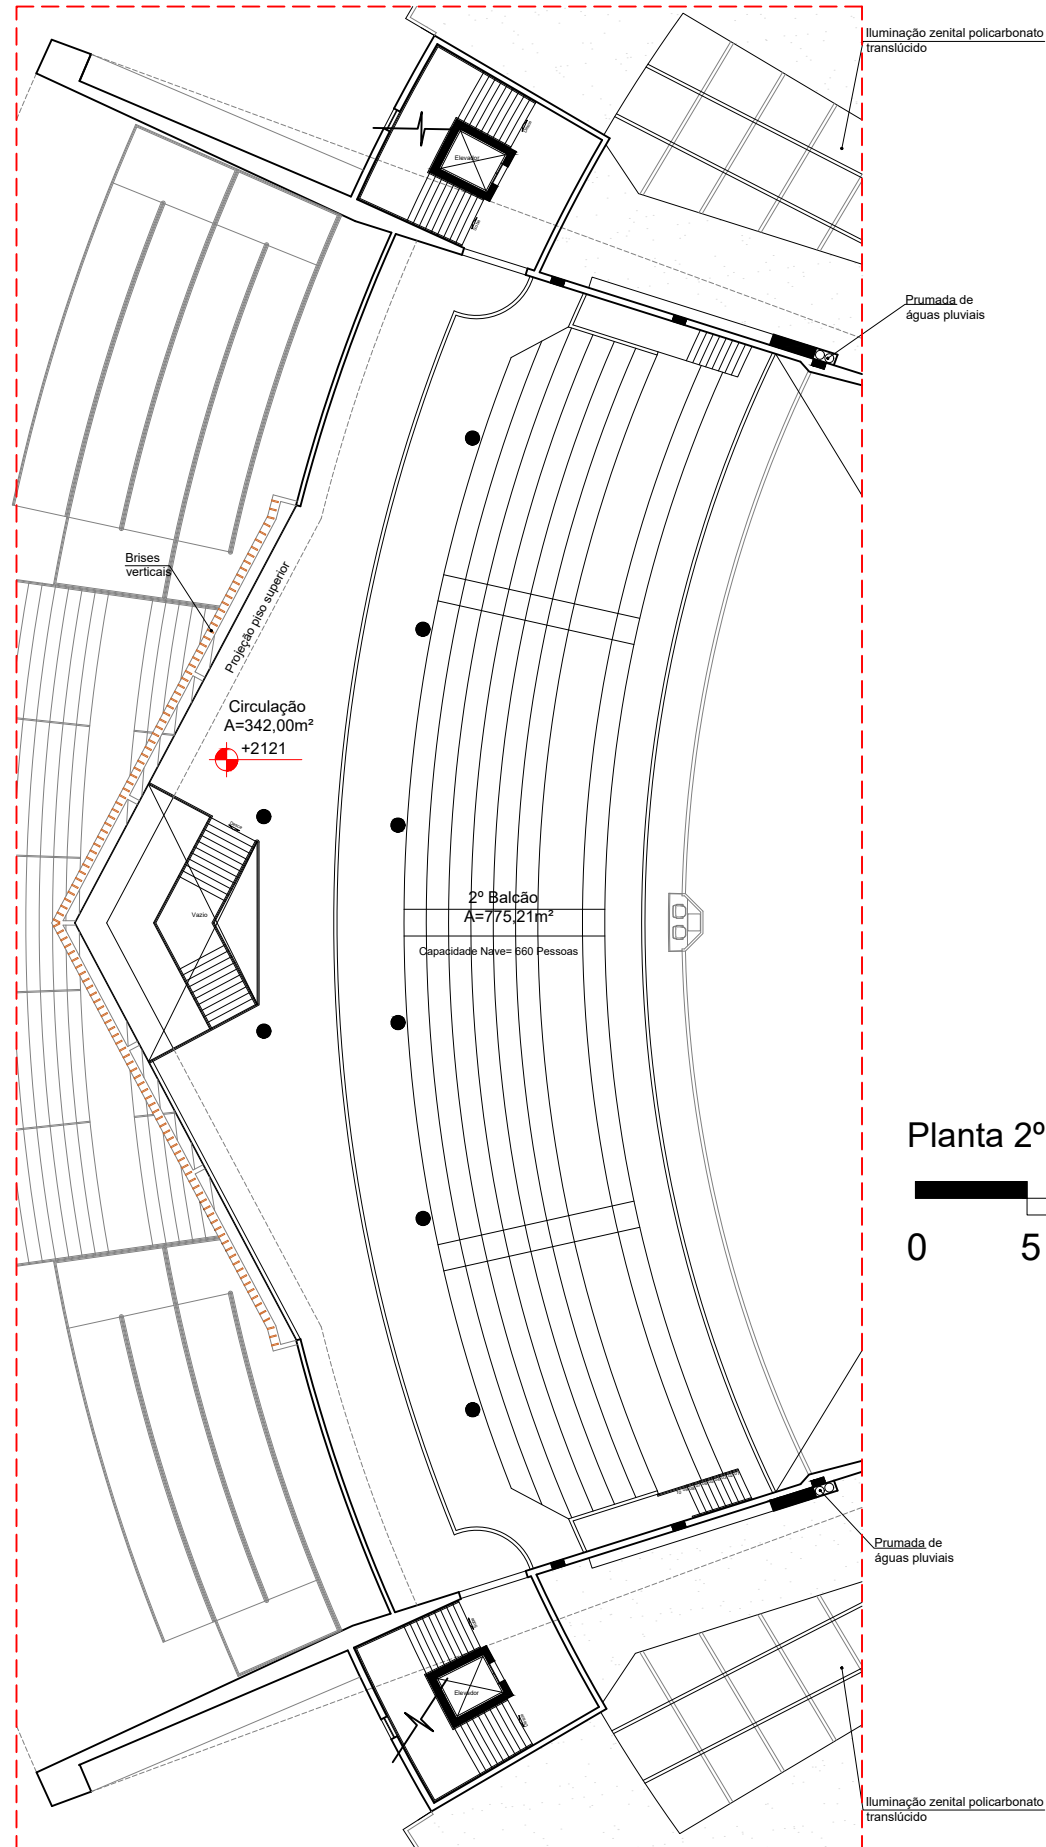

Planta 2º Balcão +2121

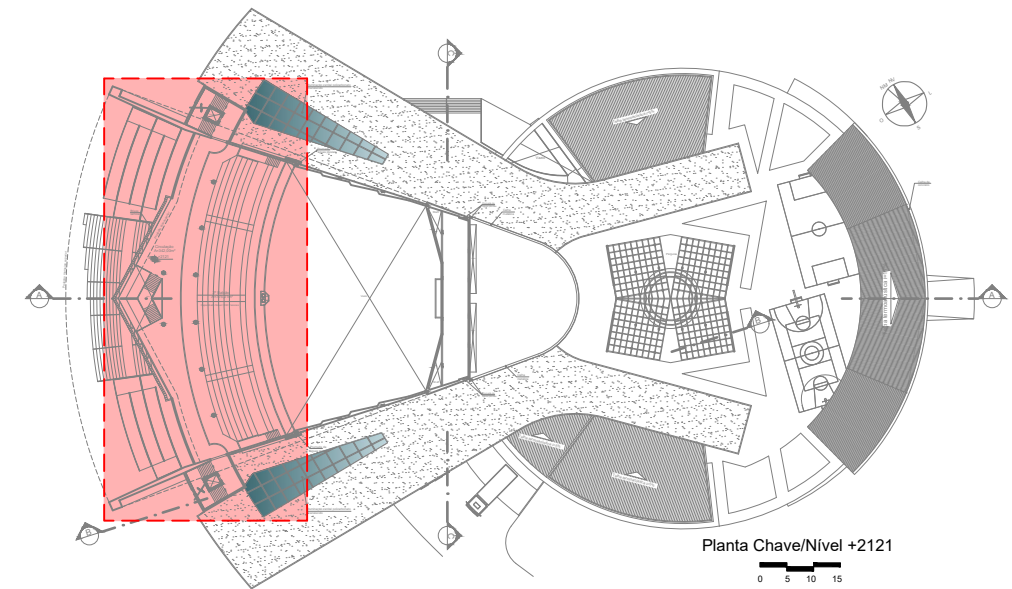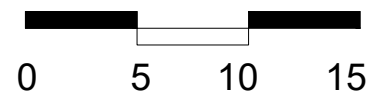

Planta Chave/Nível +2121

IGREJA EVANGÉLICA ASSEMBLÉIA DE DEUS



PERSPECTIVAS

IGREJA EVANGÉLICA ASSEMBLÉIA DE DEUS



PERSPECTIVAS

IGREJA EVANGÉLICA ASSEMBLÉIA DE DEUS



PERSPECTIVAS

IGREJA EVANGÉLICA ASSEMBLÉIA DE DEUS



PERSPECTIVAS