


A ideia do abrigo temporário para pessoas em situação de rua começou devido a uma observação do dia a dia, na qual foi possível constatar o crescente aumento dessa população presente na cidade de Goiânia. Para fazer a proposta do abrigo temporário, era necessário fazer um estudo de caso e de local, analisando o que era necessária para um abrigo voltado para pessoas em situação de rua ter, seus ambientes, entender seu funcionamento, quais as características do público-alvo, definir a quantidade de pessoas e o sexo. Posto isso, a procura do local para a implantação tinha que ser bem analisada, onde teria uma demanda para fazer a implantação do projeto. Fazendo um estudo de lugar na cidade de Goiânia, foi encontrado um terreno com uma área de aproximadamente 8.200m², situado na Vila Abajá, setor na qual faz divisa com setor Campinas. Entre os motivos que qualificaram a implantação nesse terreno está: tamanho do terreno; divisa com setor campinas que é o setor onde se encontra a maior população de pessoas em situação de rua da cidade de Goiânia; localização em frente ao Cepal do Abajá, onde se encontra uma grande quantidade de pessoas em situação de rua; próximo da Avenida Leste-Oeste e Av. Bernardo Sayão, o que possibilita maior facilidade de deslocamento.

Depois de fazer todo o estudo do tema e local, foi esquematisado onde ficaria as setorizações, pensando em cada setor, foi posto o setor da administração, triagem e o refeitório na entrada principal, em frente ao Cepal do Abajá, local na qual se concentra uma grande população em situação de rua, fazendo com que facilitaria a entrada dessas pessoas no abrigo, principalmente pelo refeitório que seria um grande atrativo convidativo para elas se sentirem mais acolhida. O setor de serviço foi posto atrás do refeitório, onde se concentra muitas atividades importantes, como a cozinha, já servindo o refeitório, e atrás da área de serviço está carga e descarga servindo como uma entrada para os funcionários. A segunda entrada para o abrigo está localizada atrás do setor de serviço, sendo ela situada em uma via de classificação local, onde ao entrar, possui um espaço para guardar carrocinha e uma guarita. O setor de profissionalização está localizado em uma área semi-privada, possuindo um pátio como área de convivência para os moradores temporários e fazendo a transição para os dormitórios. O setor de habitação definido como setor privado, está localizado na parte sul, possui duas entradas controlada cada uma por uma guarita. Dentro do terreno, foi colocado 2 pátios, sendo um público e um pátio semi-público. O pátio público foi pensado para gerar maior conexão entre os usuários, fazendo com que gere um censo de pertencimento e os mantendo mais longe das ruas.

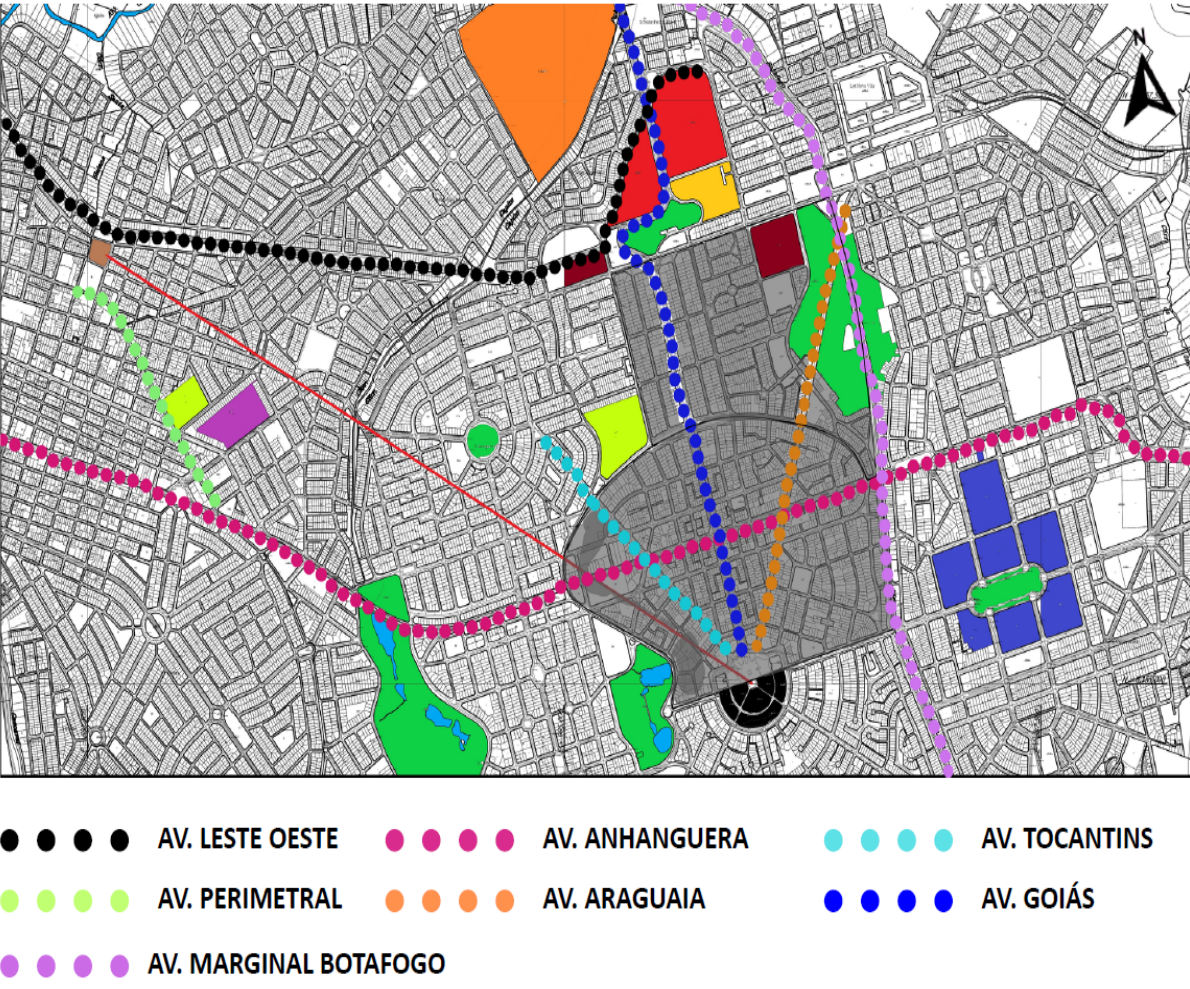

1 Mapa
Esc 1:100









2 Mapa Localização
Brasil





3 Mapa Localização
Goiás

4 Mapa Localização
Goiânia



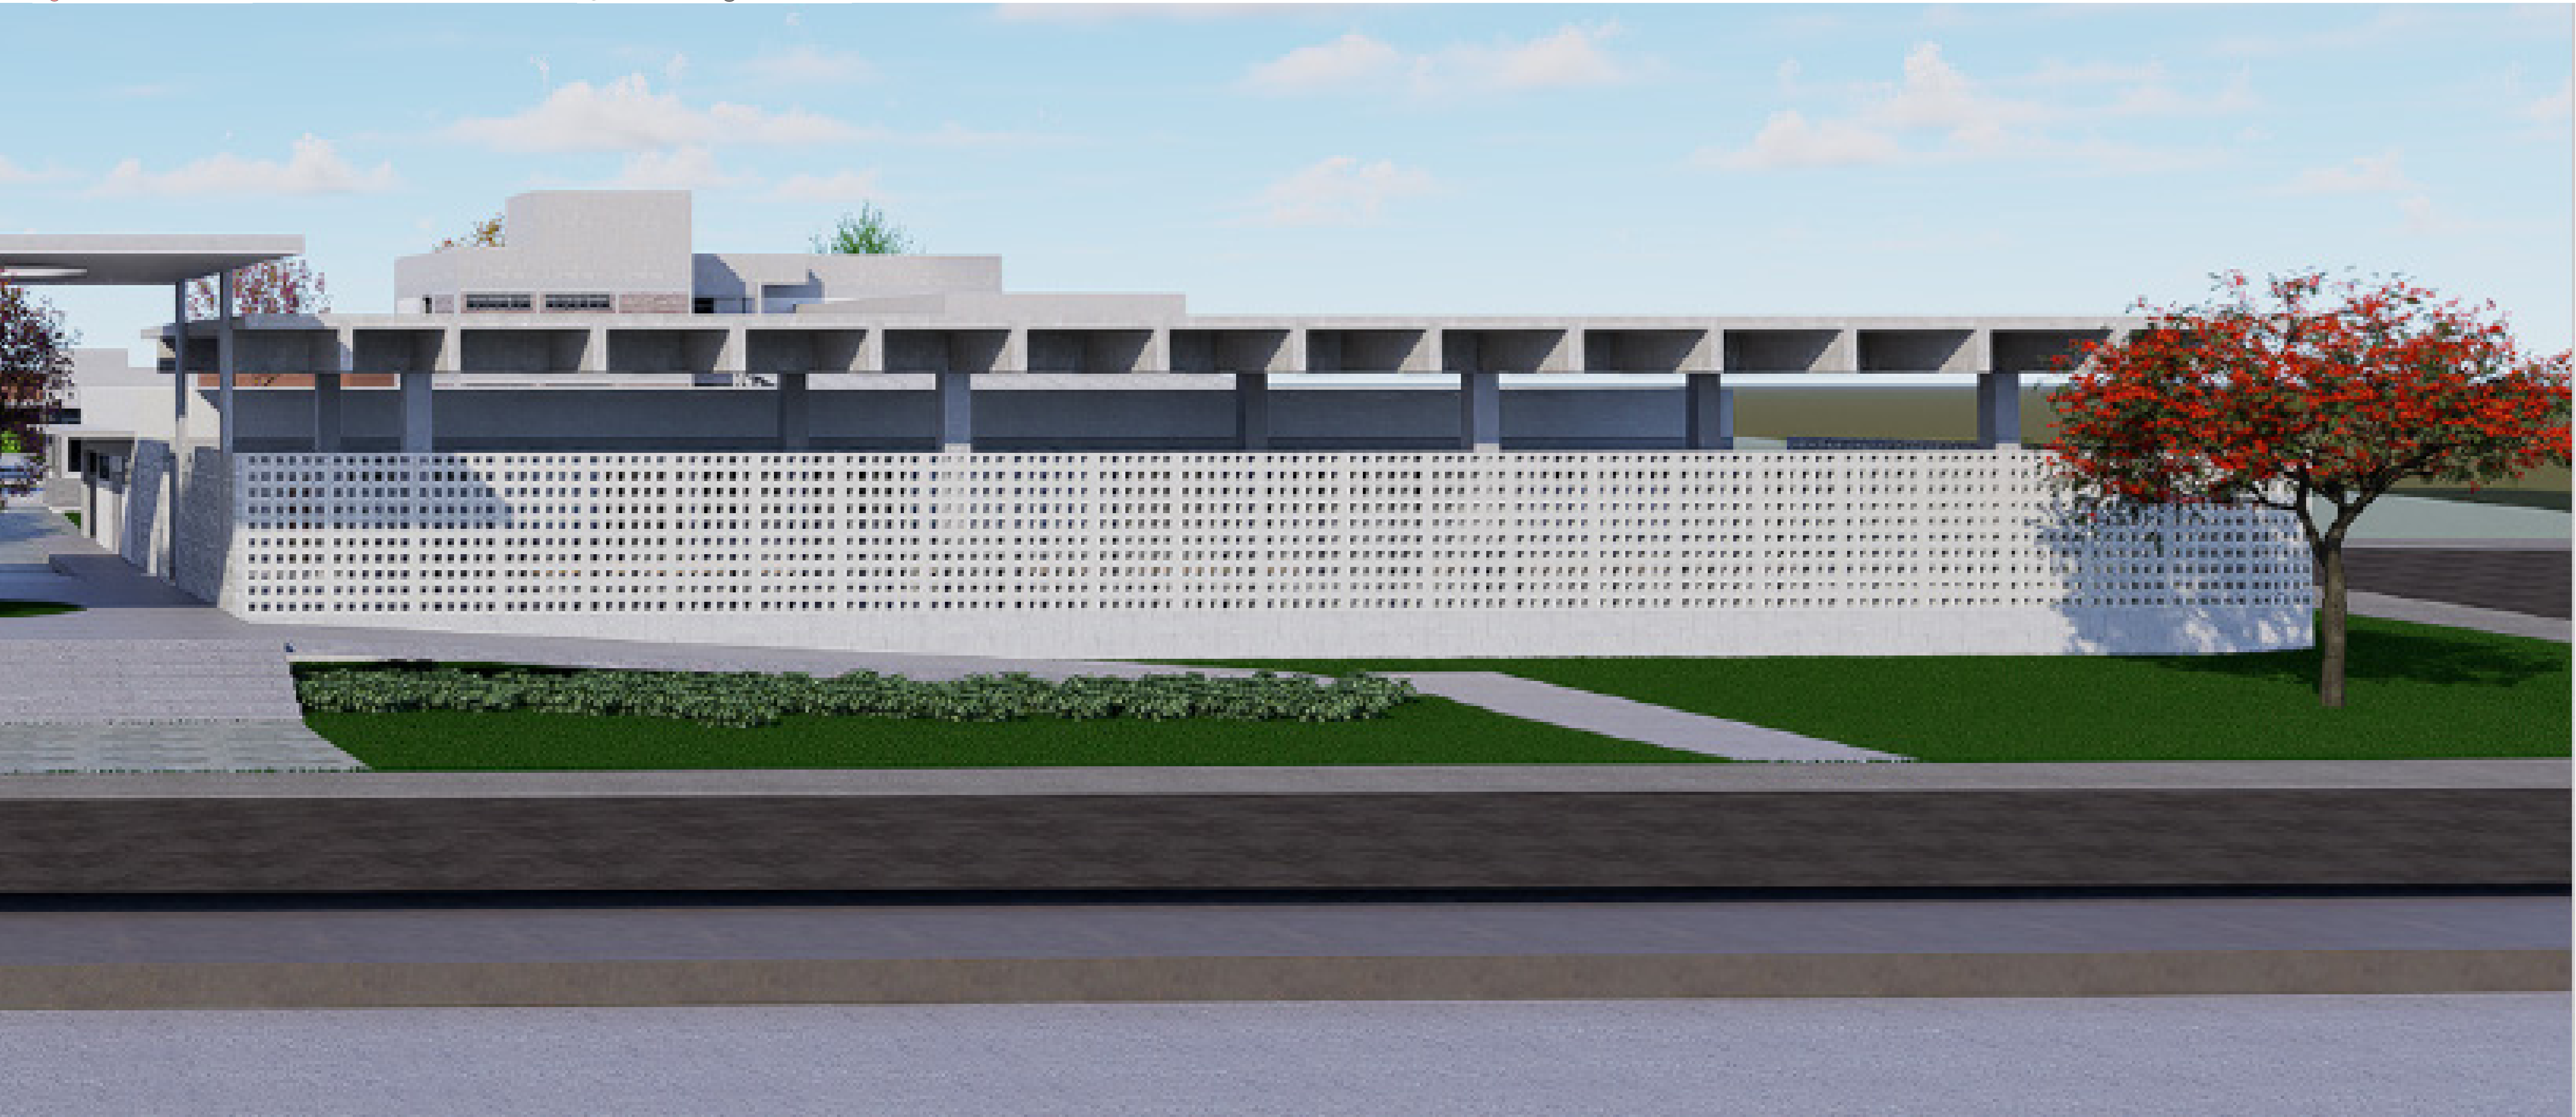

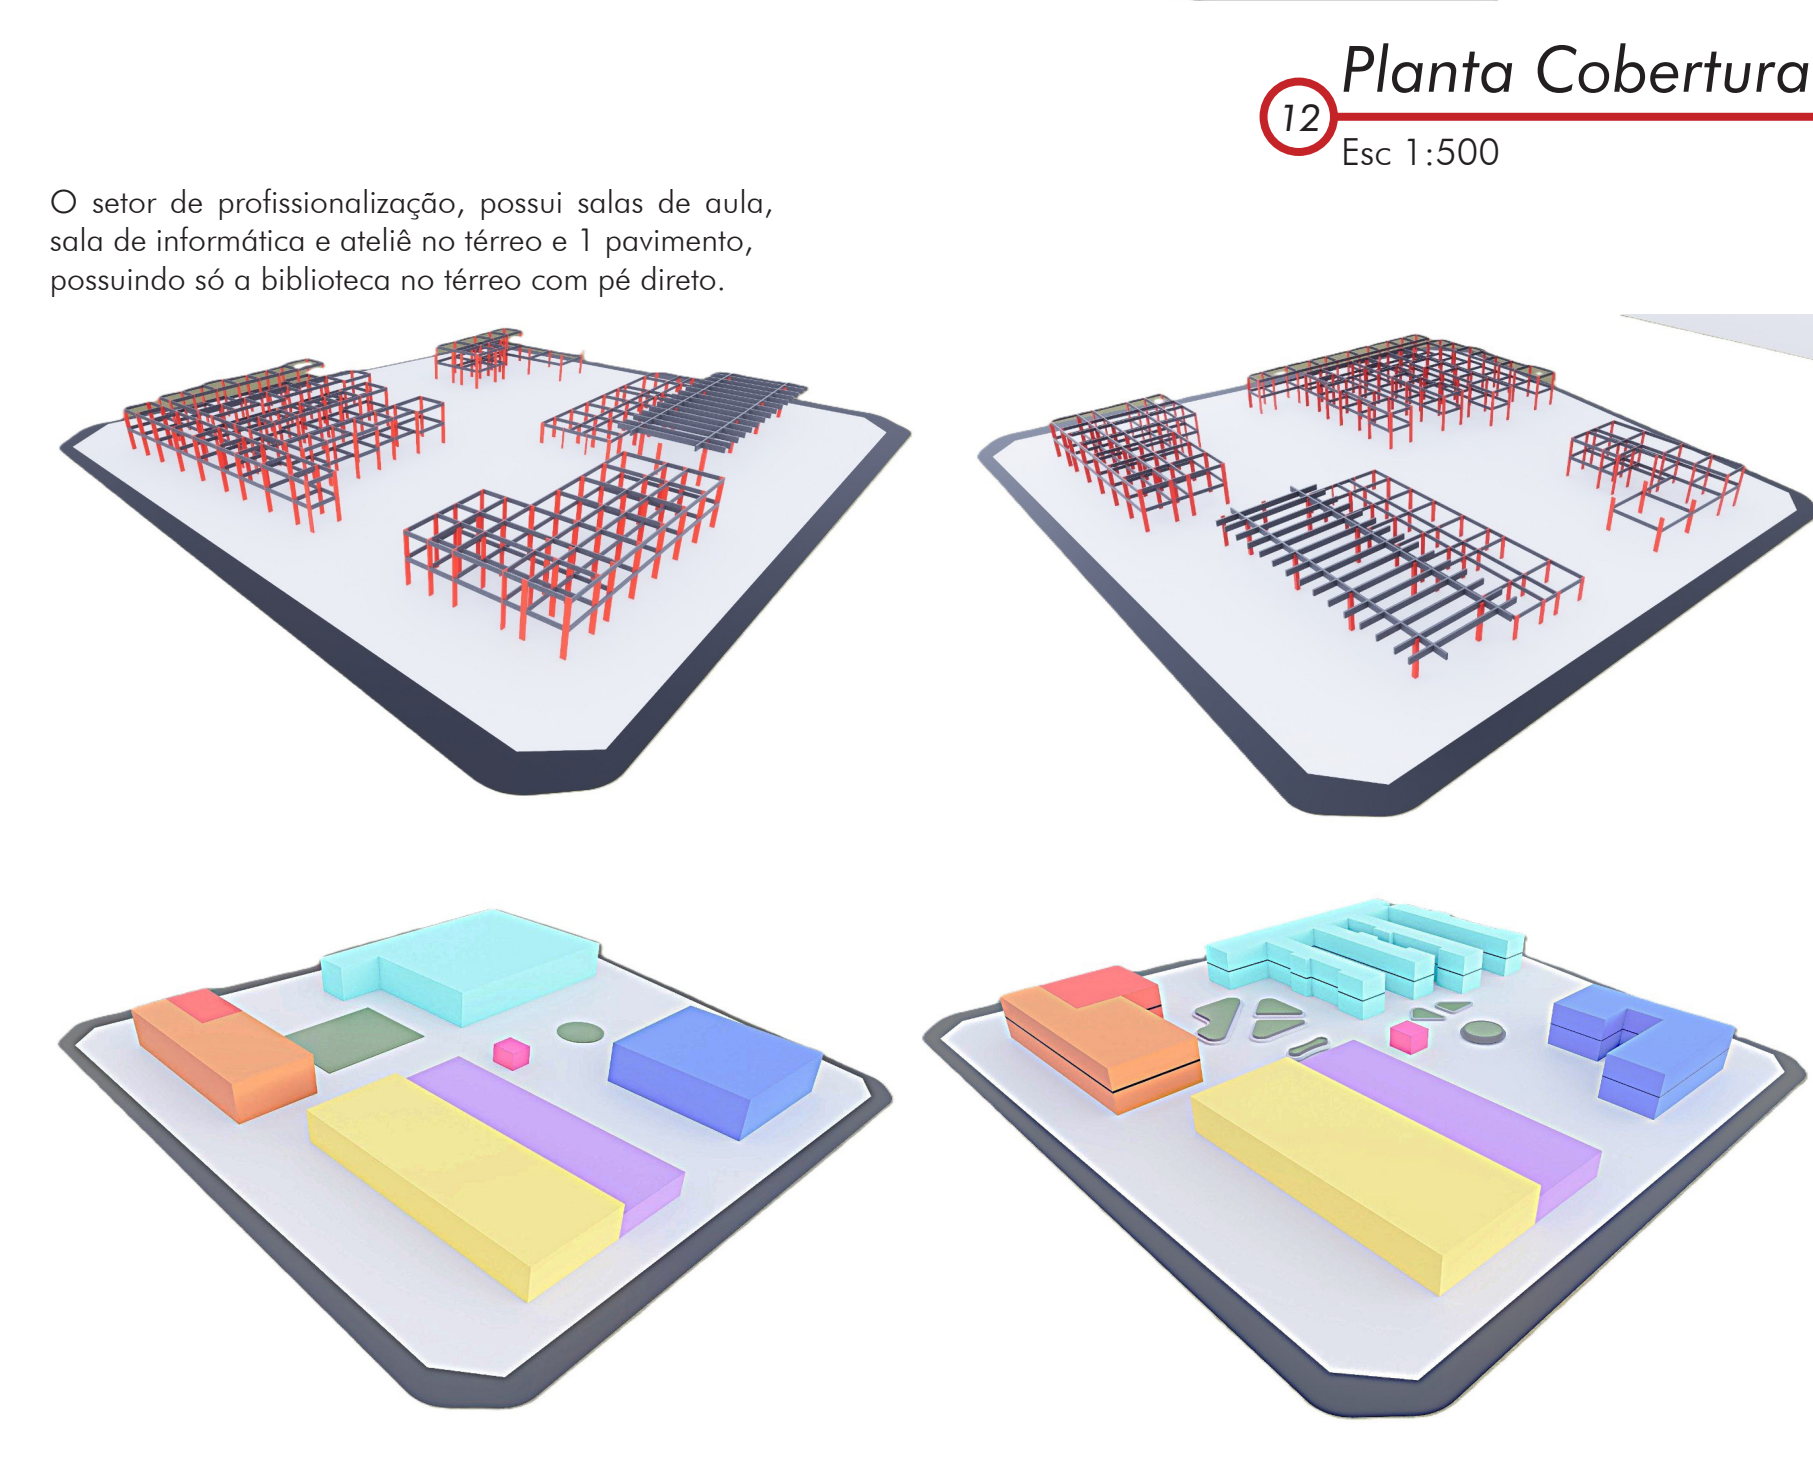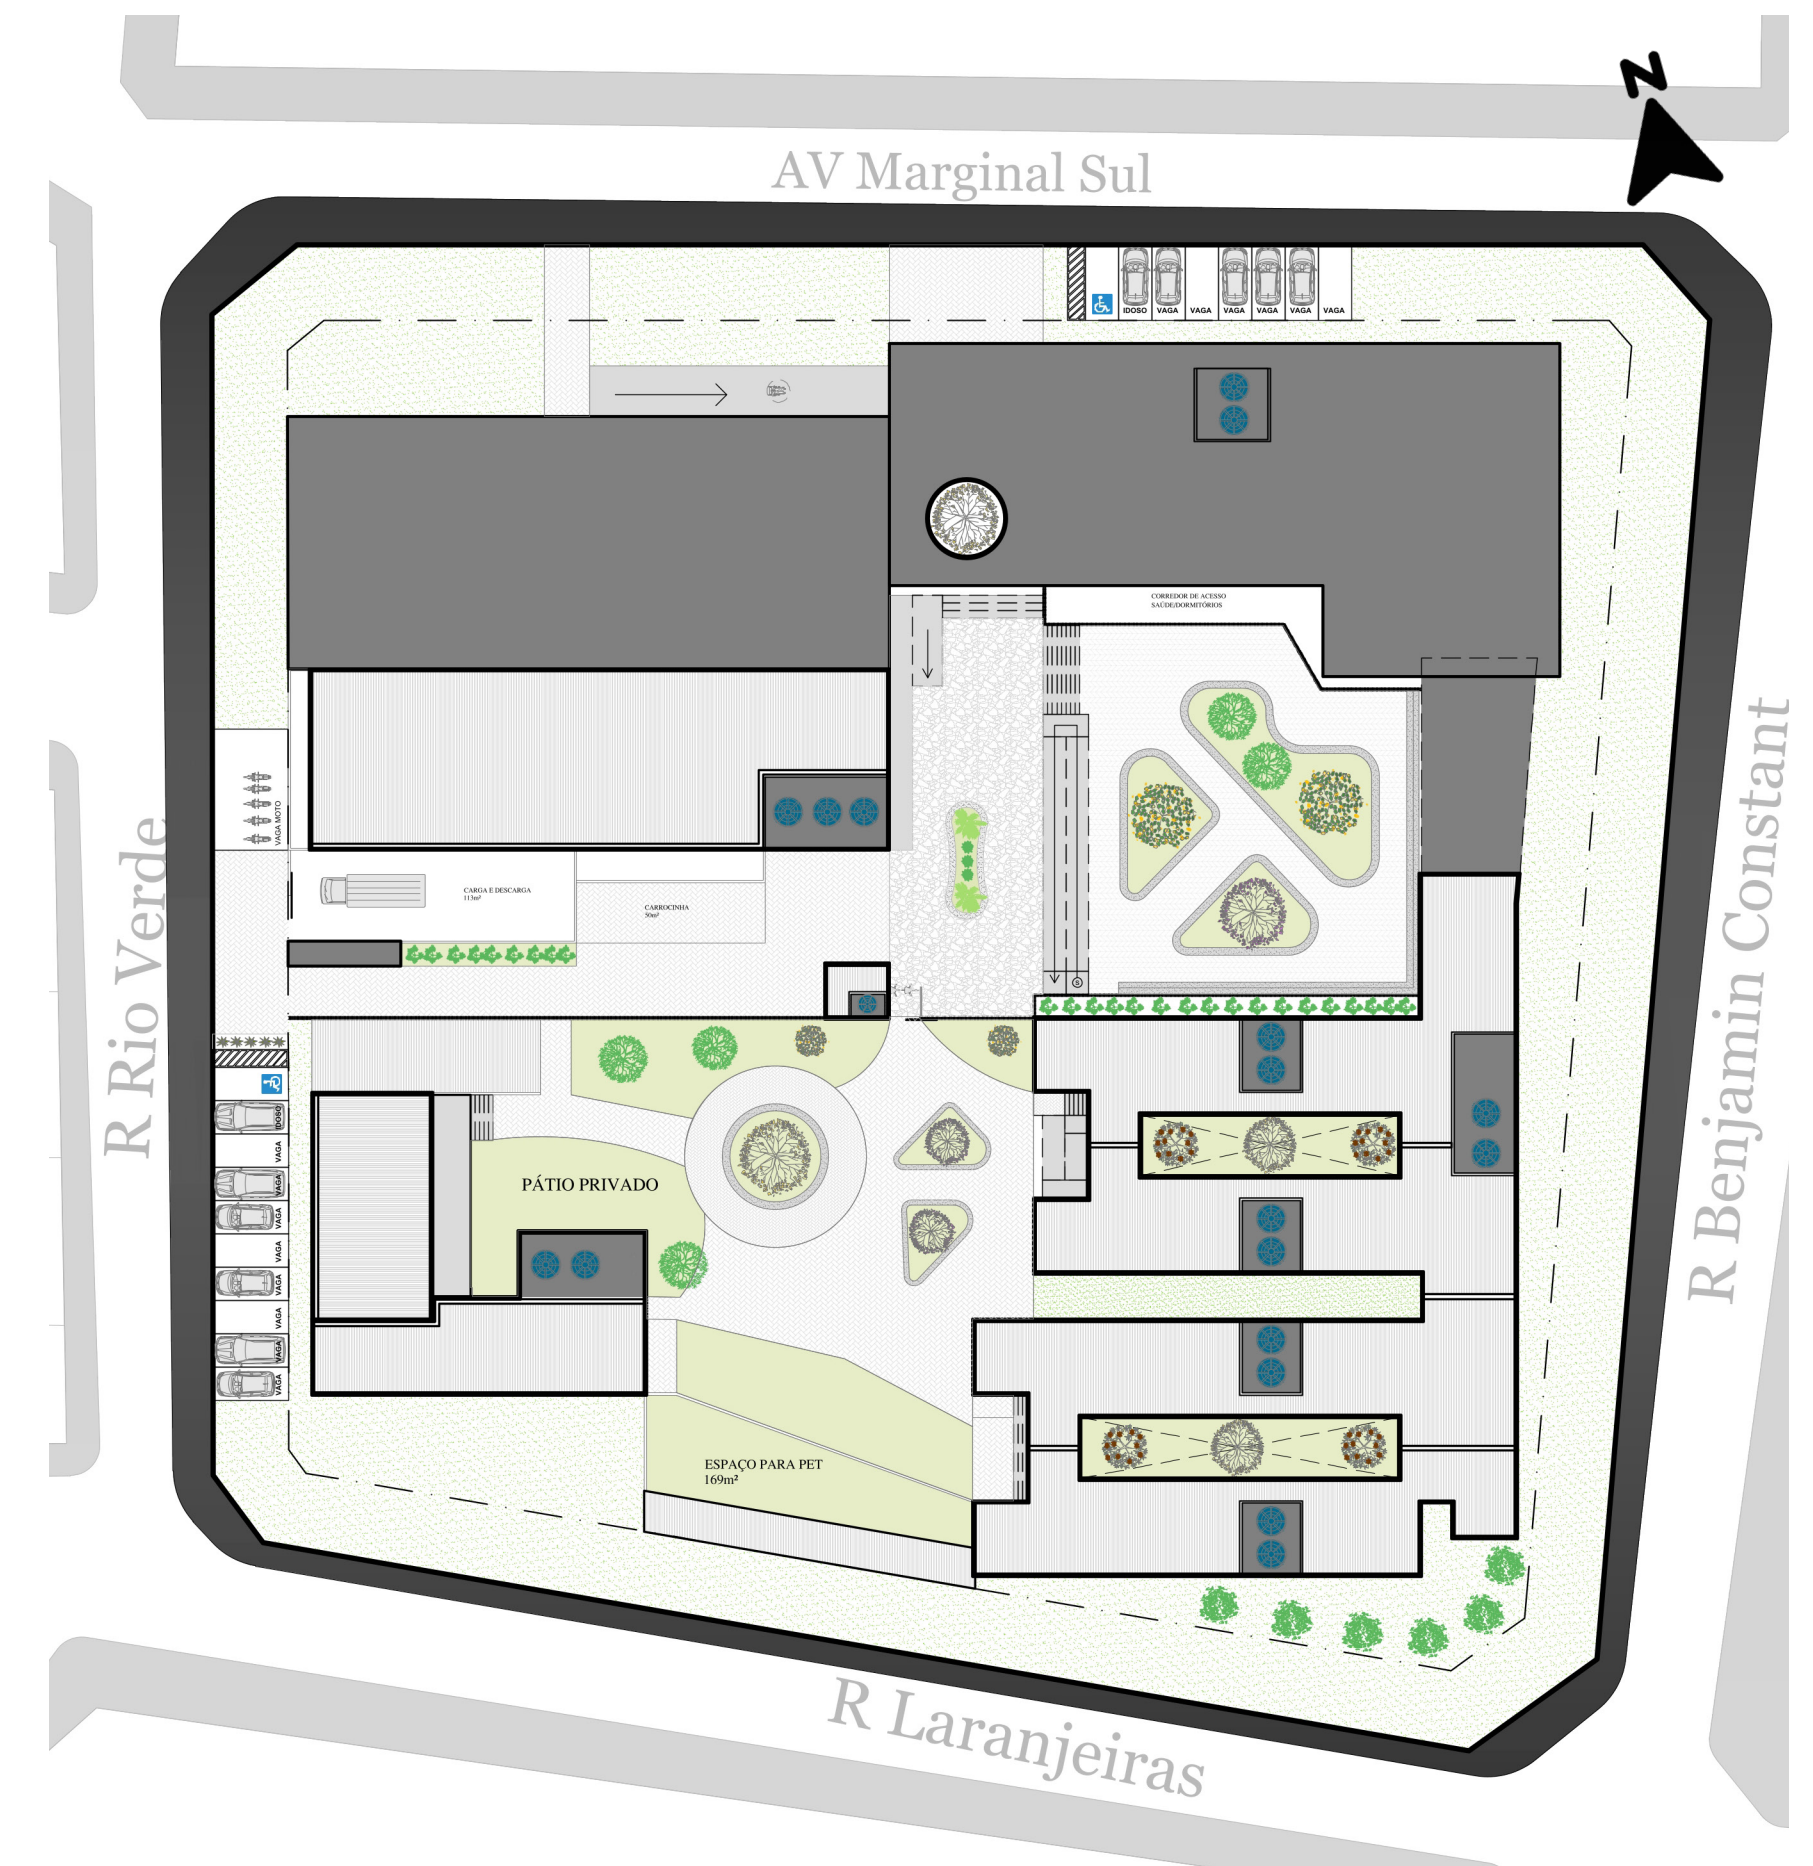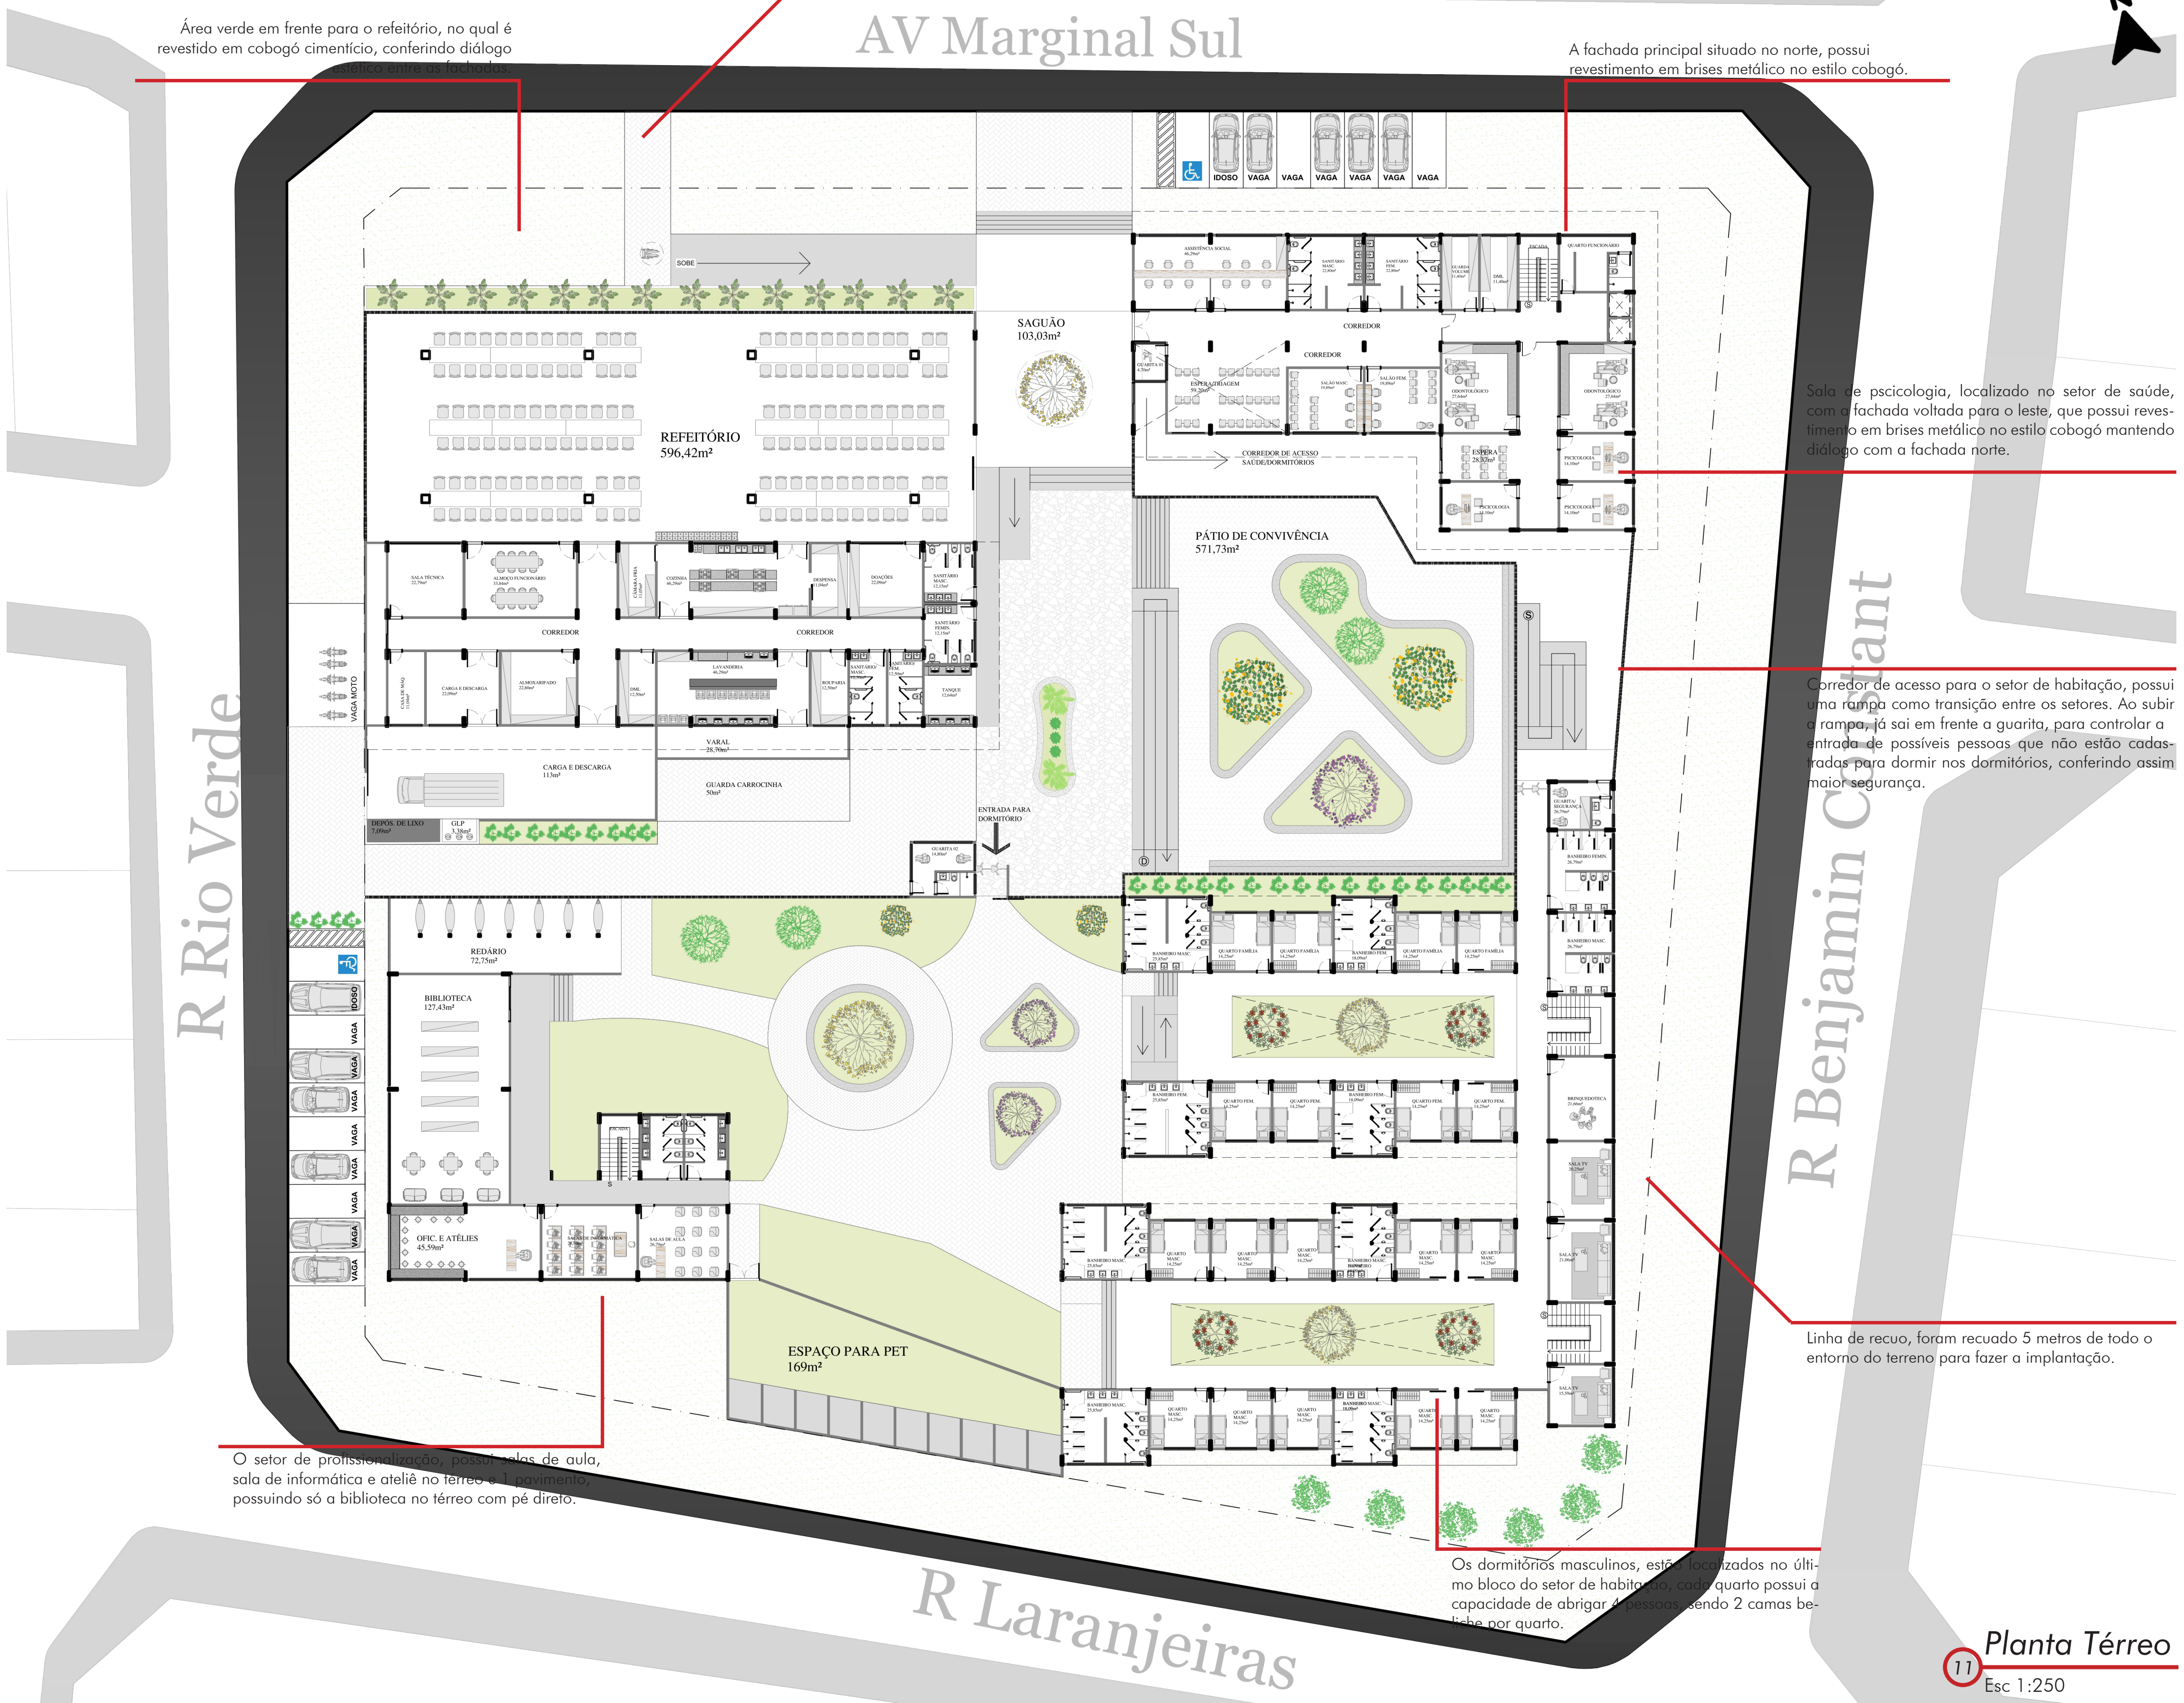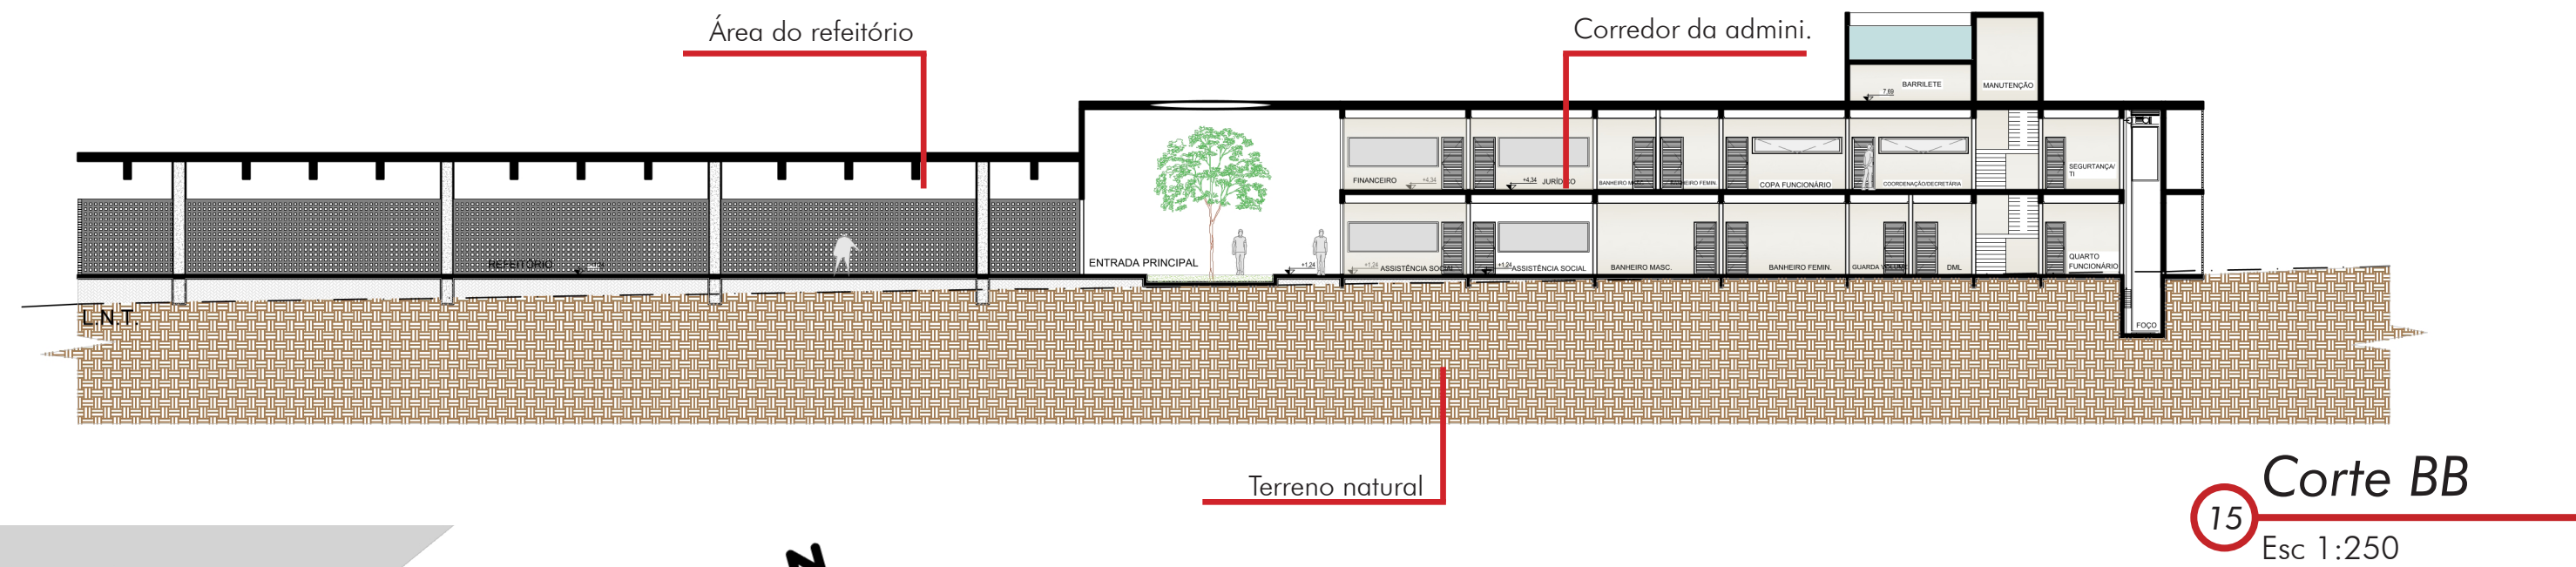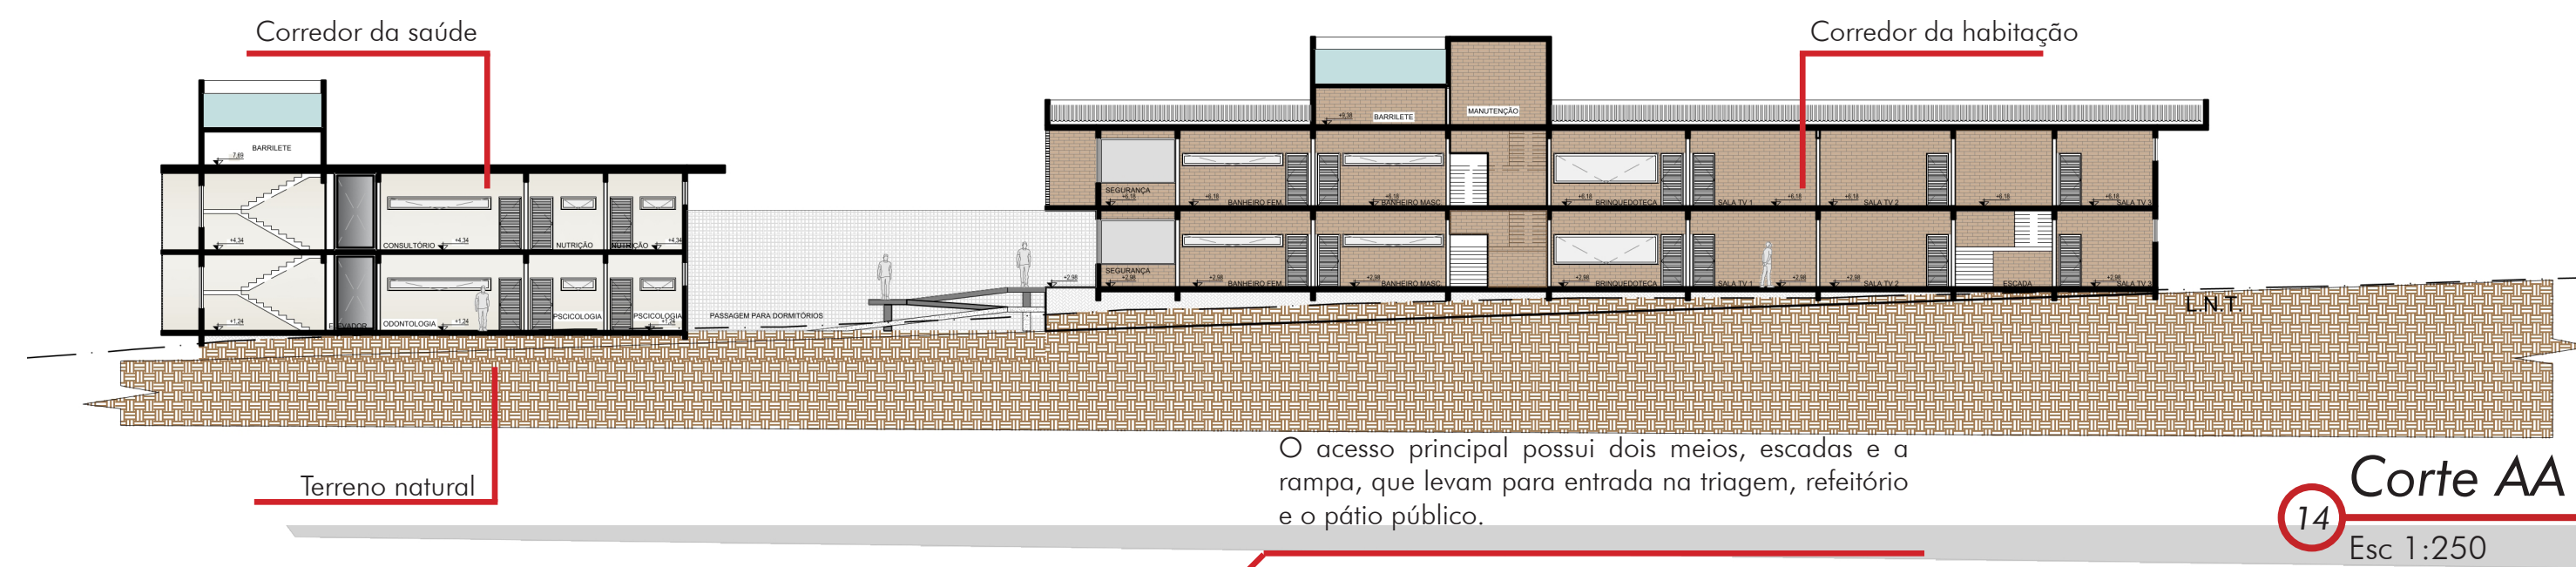

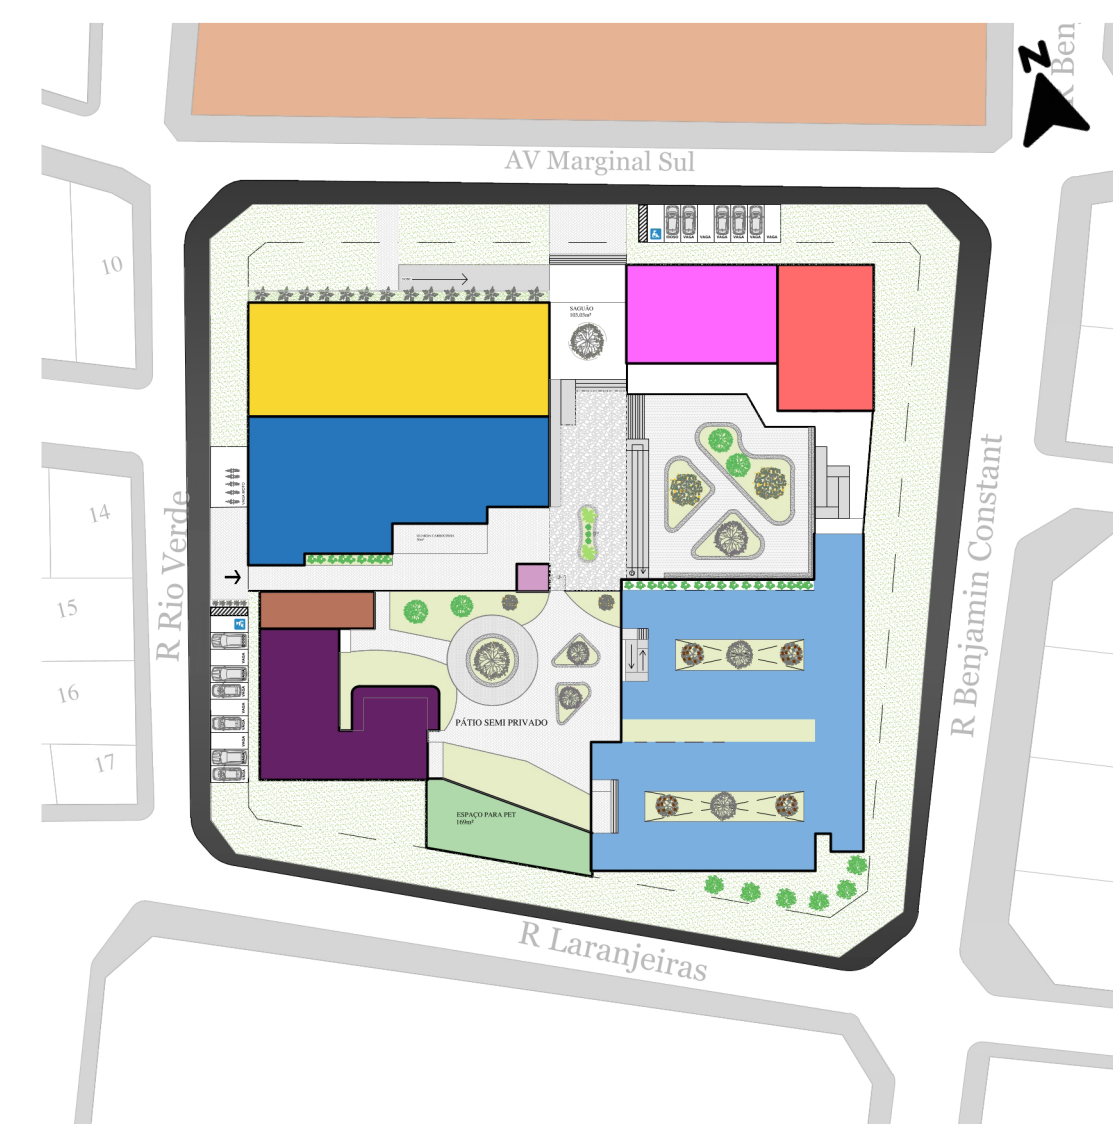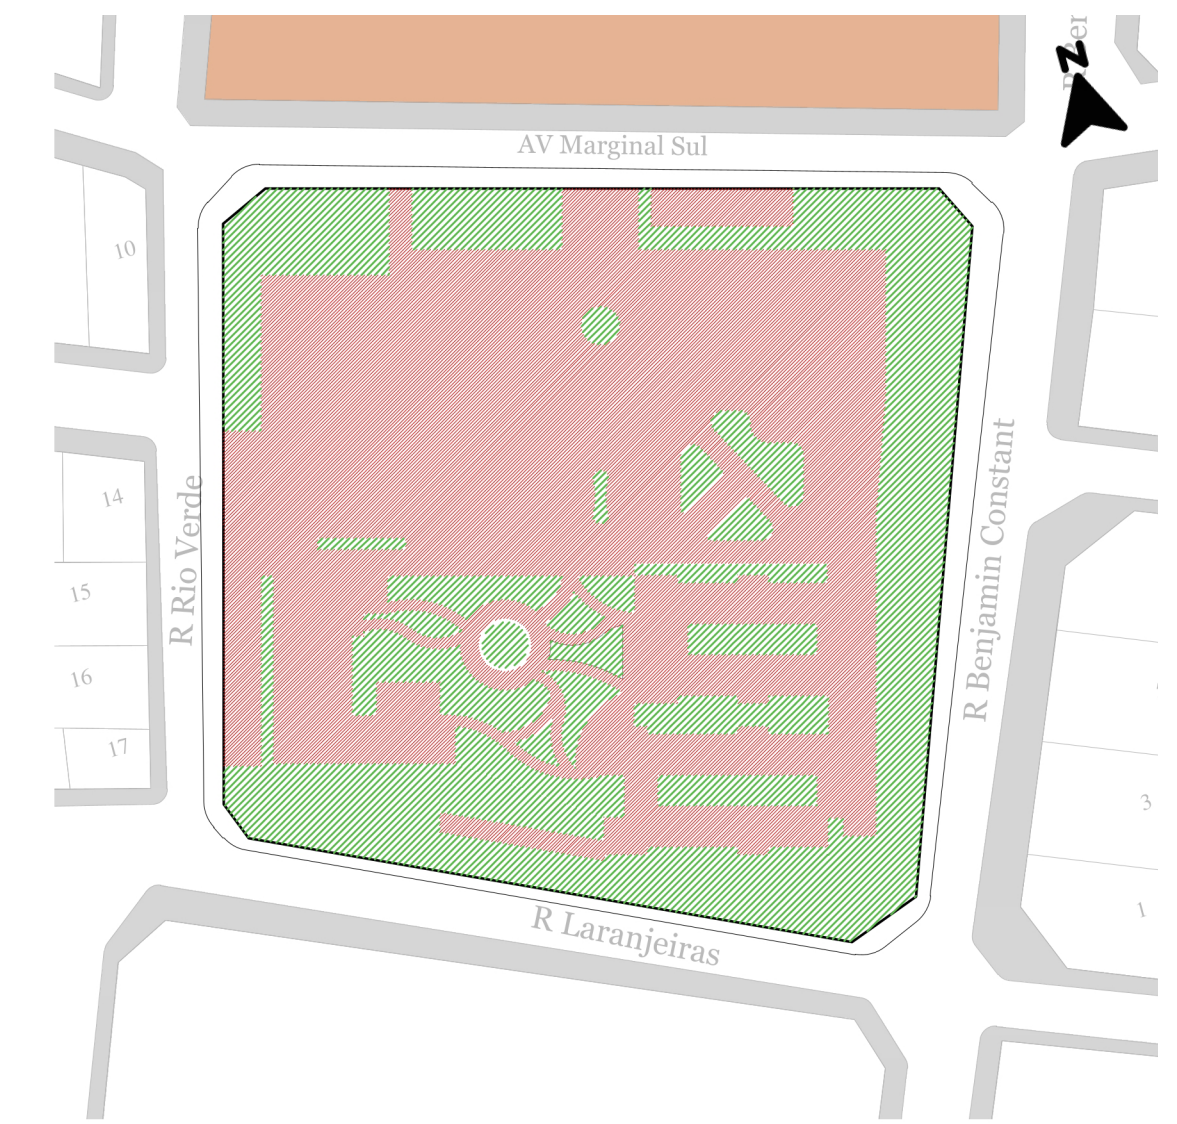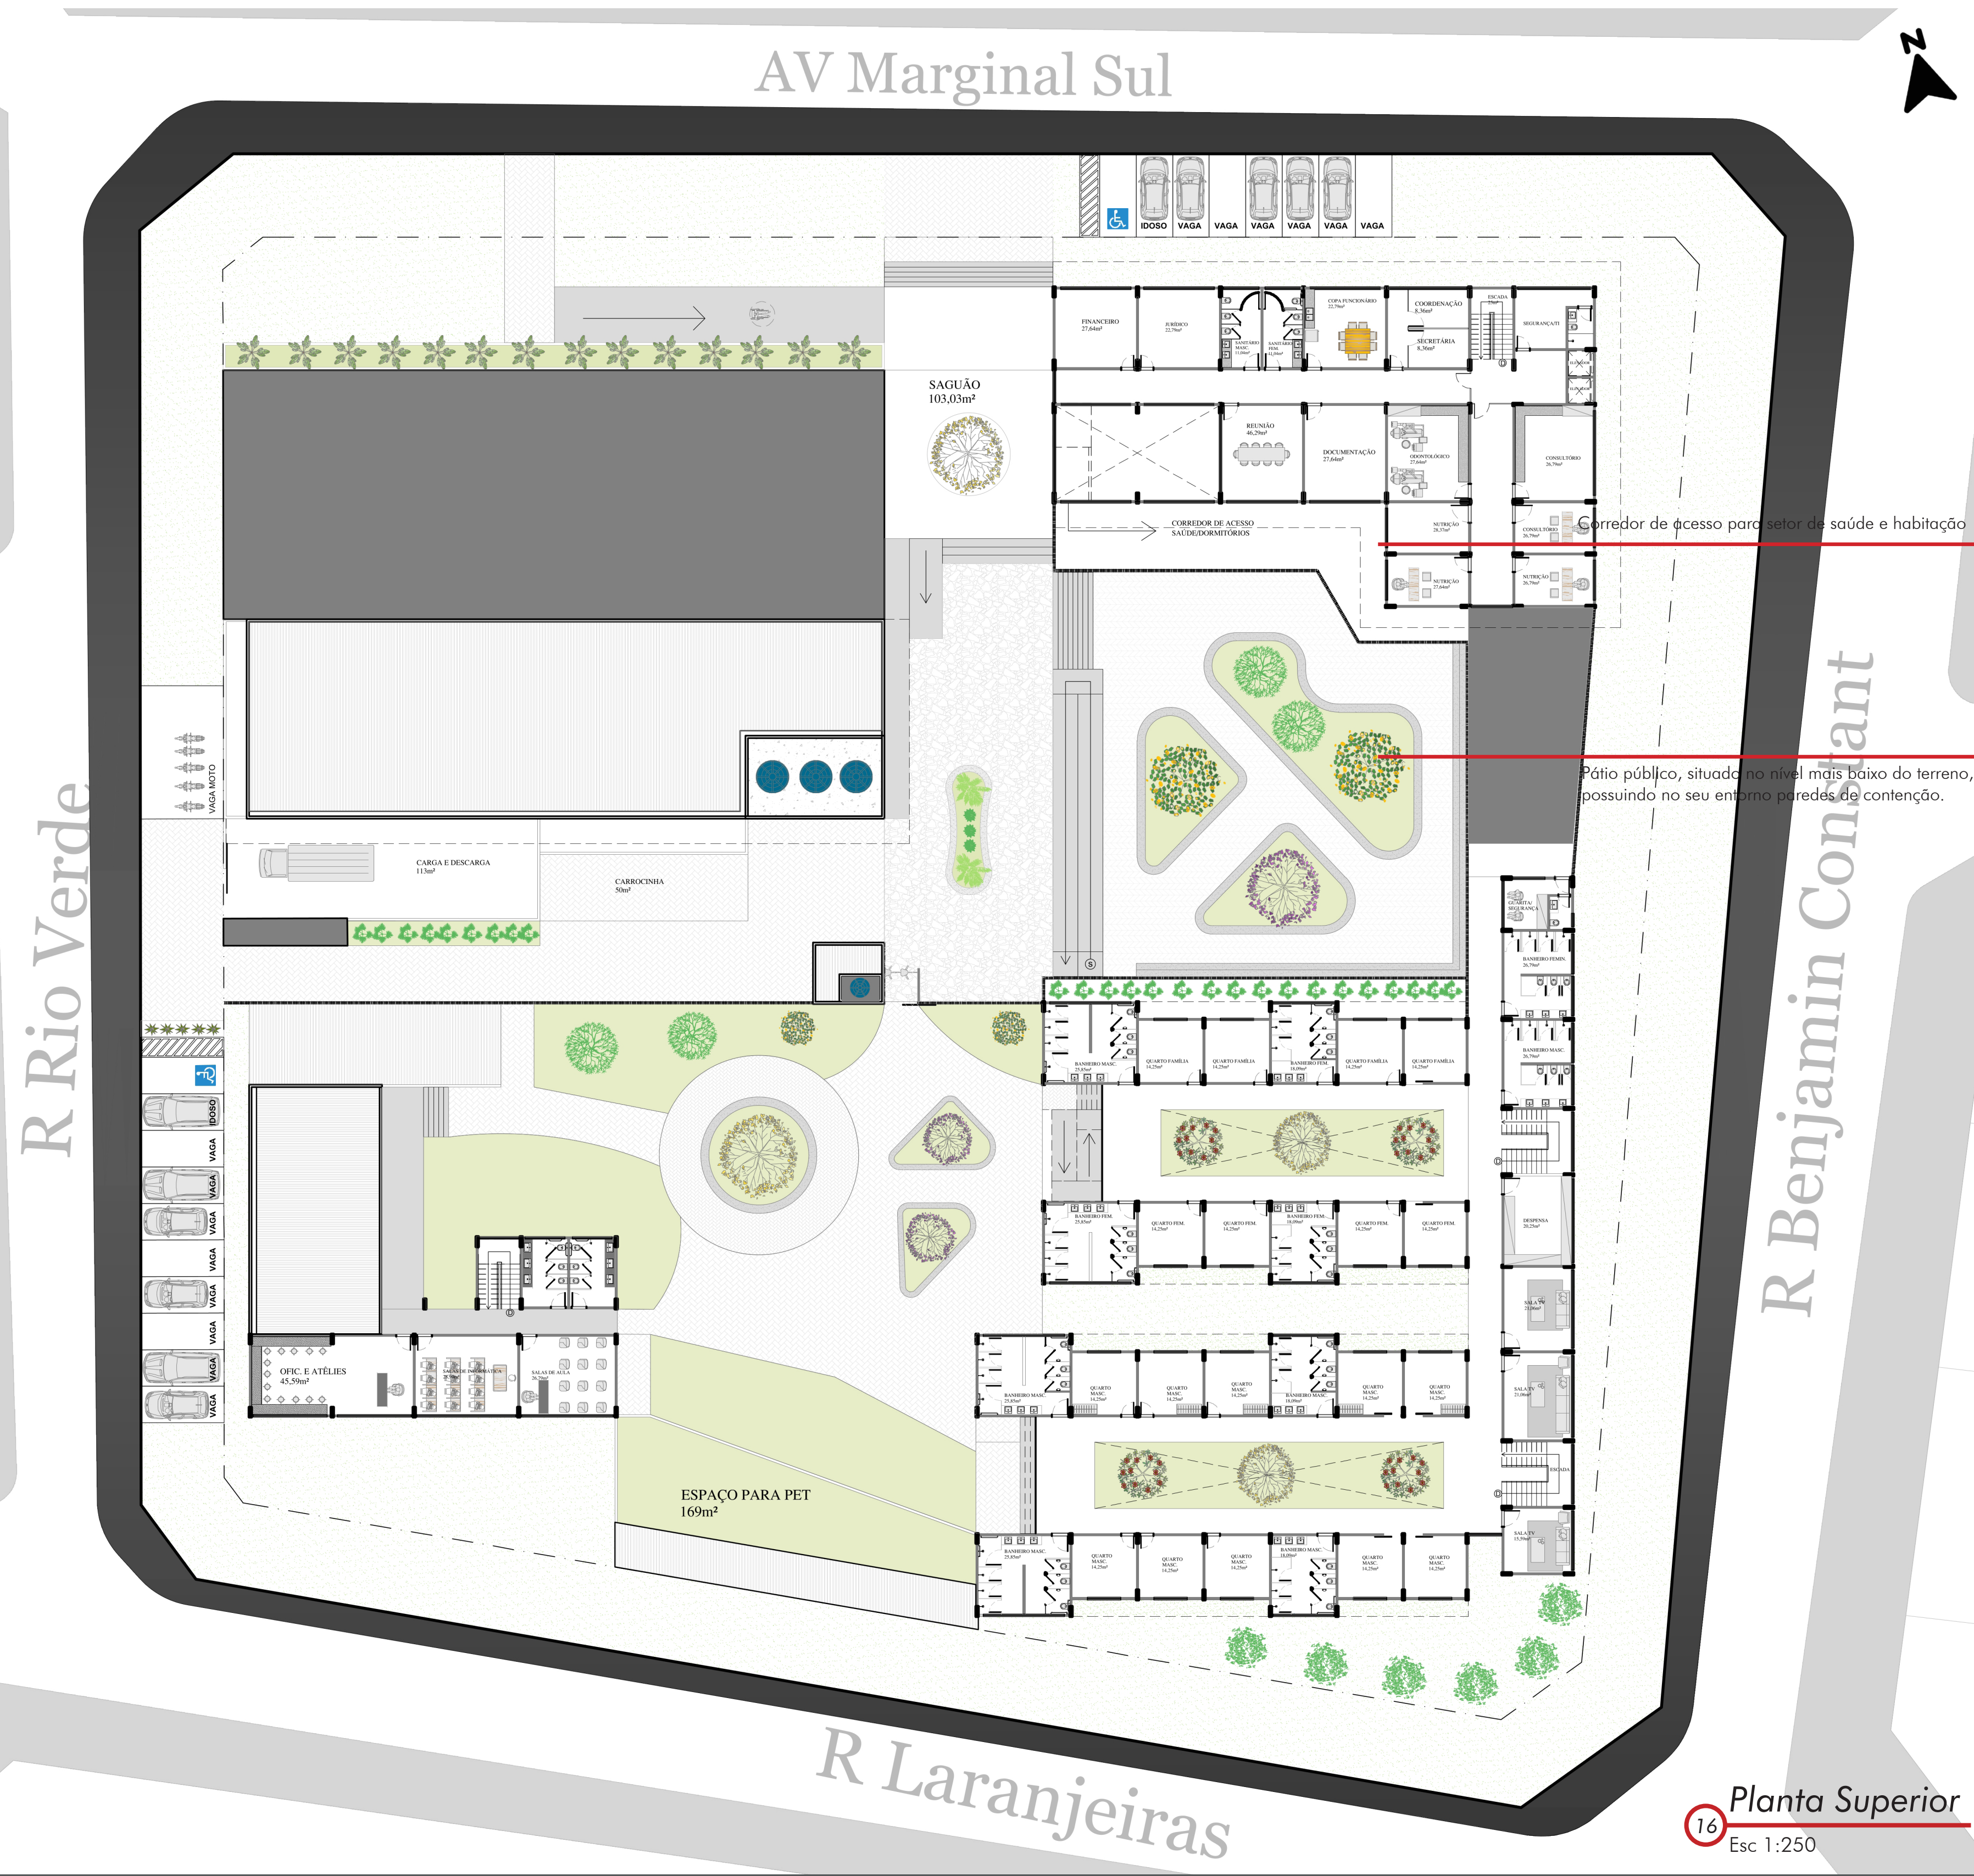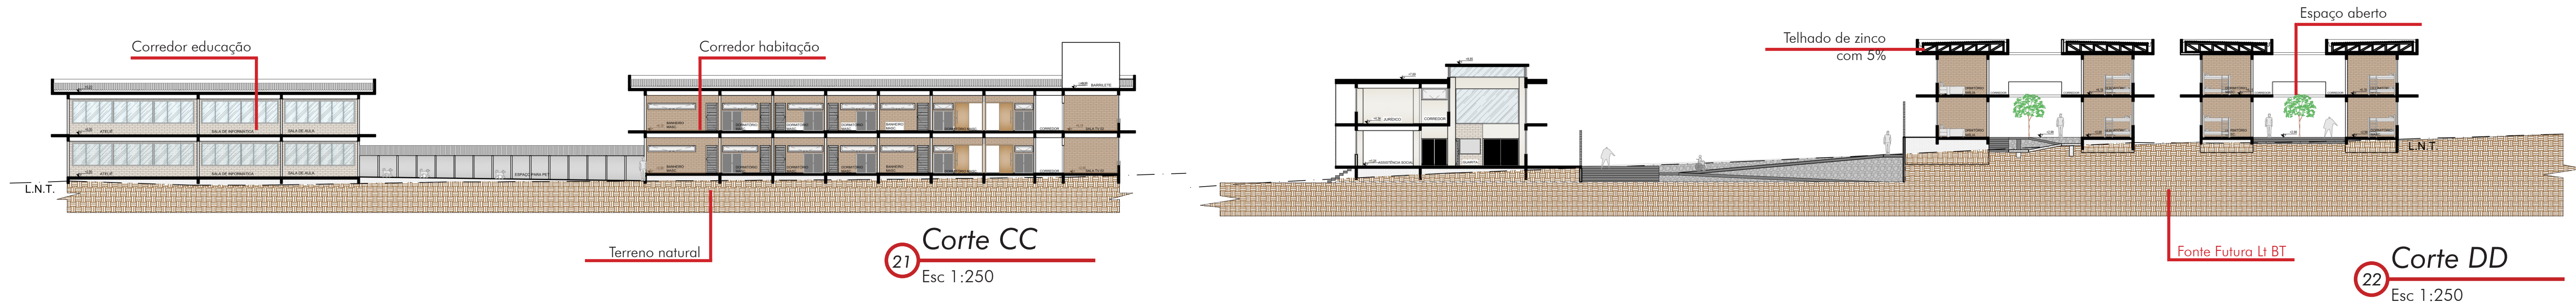

17 Permeabilidade
Esc 1:500

18 Setorização
Esc 1:500



19 Fluxos solo
Esc 1:500


20 Fluxos solo
Esc 1:500

Dentre os principais aspectos atribuídos no local, estão as áreas verdes, dando mais humanização, ao estar em contato com a natureza. Já os fluxos foram cuidadosamente distribuídos entre os setores, fazendo com que seja de fácil transição entre os ambientes.

Sobre a estética do local, foi usado na fachada norte e leste, brises metálicos no estilo cobogó nos setores da administração e saúde, seu uso confere proteção solar, permitindo uma ventilação mais controlada e uma estética moderna.

No setor do refeitório, também situado na fachada norte, foram usados cobogós cimentícios, para manter o diálogo na fachada, e dando mais leveza para que as pessoas em situação de rua não sintam que estão em local fechado, dando um aspecto mais convidativo ao local. O resto dos setores foram usados acabamentos em tijolos, dando mais rusticidade, sendo cada setor com tijolos diferentes, como forma de demarcar o setor.

16 Planta Superior
Esc 1:250

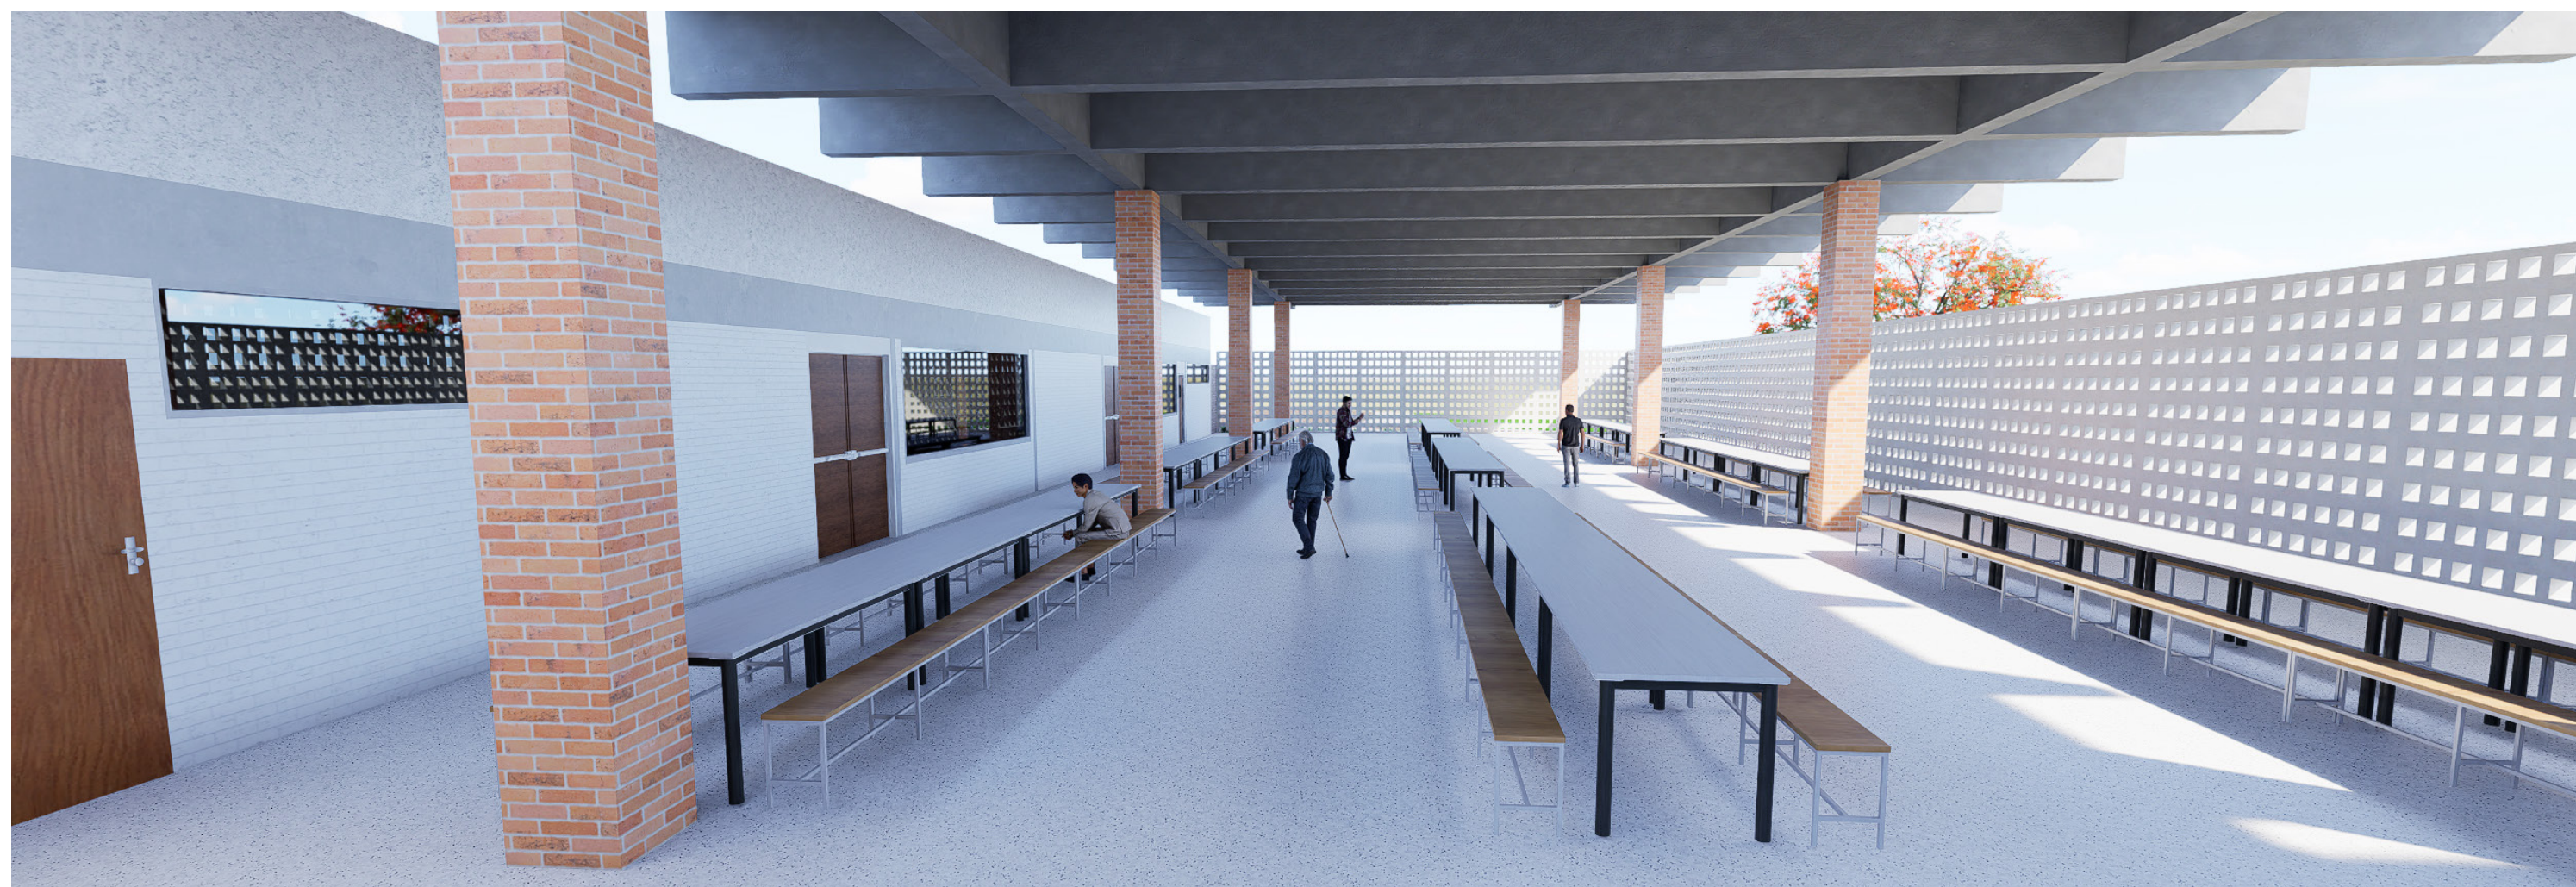

23 Refeitório



24 Pátio Público



24 Dormitórios




25 Pátio Público



26 Dormitórios



27 Pátio Semi-Público

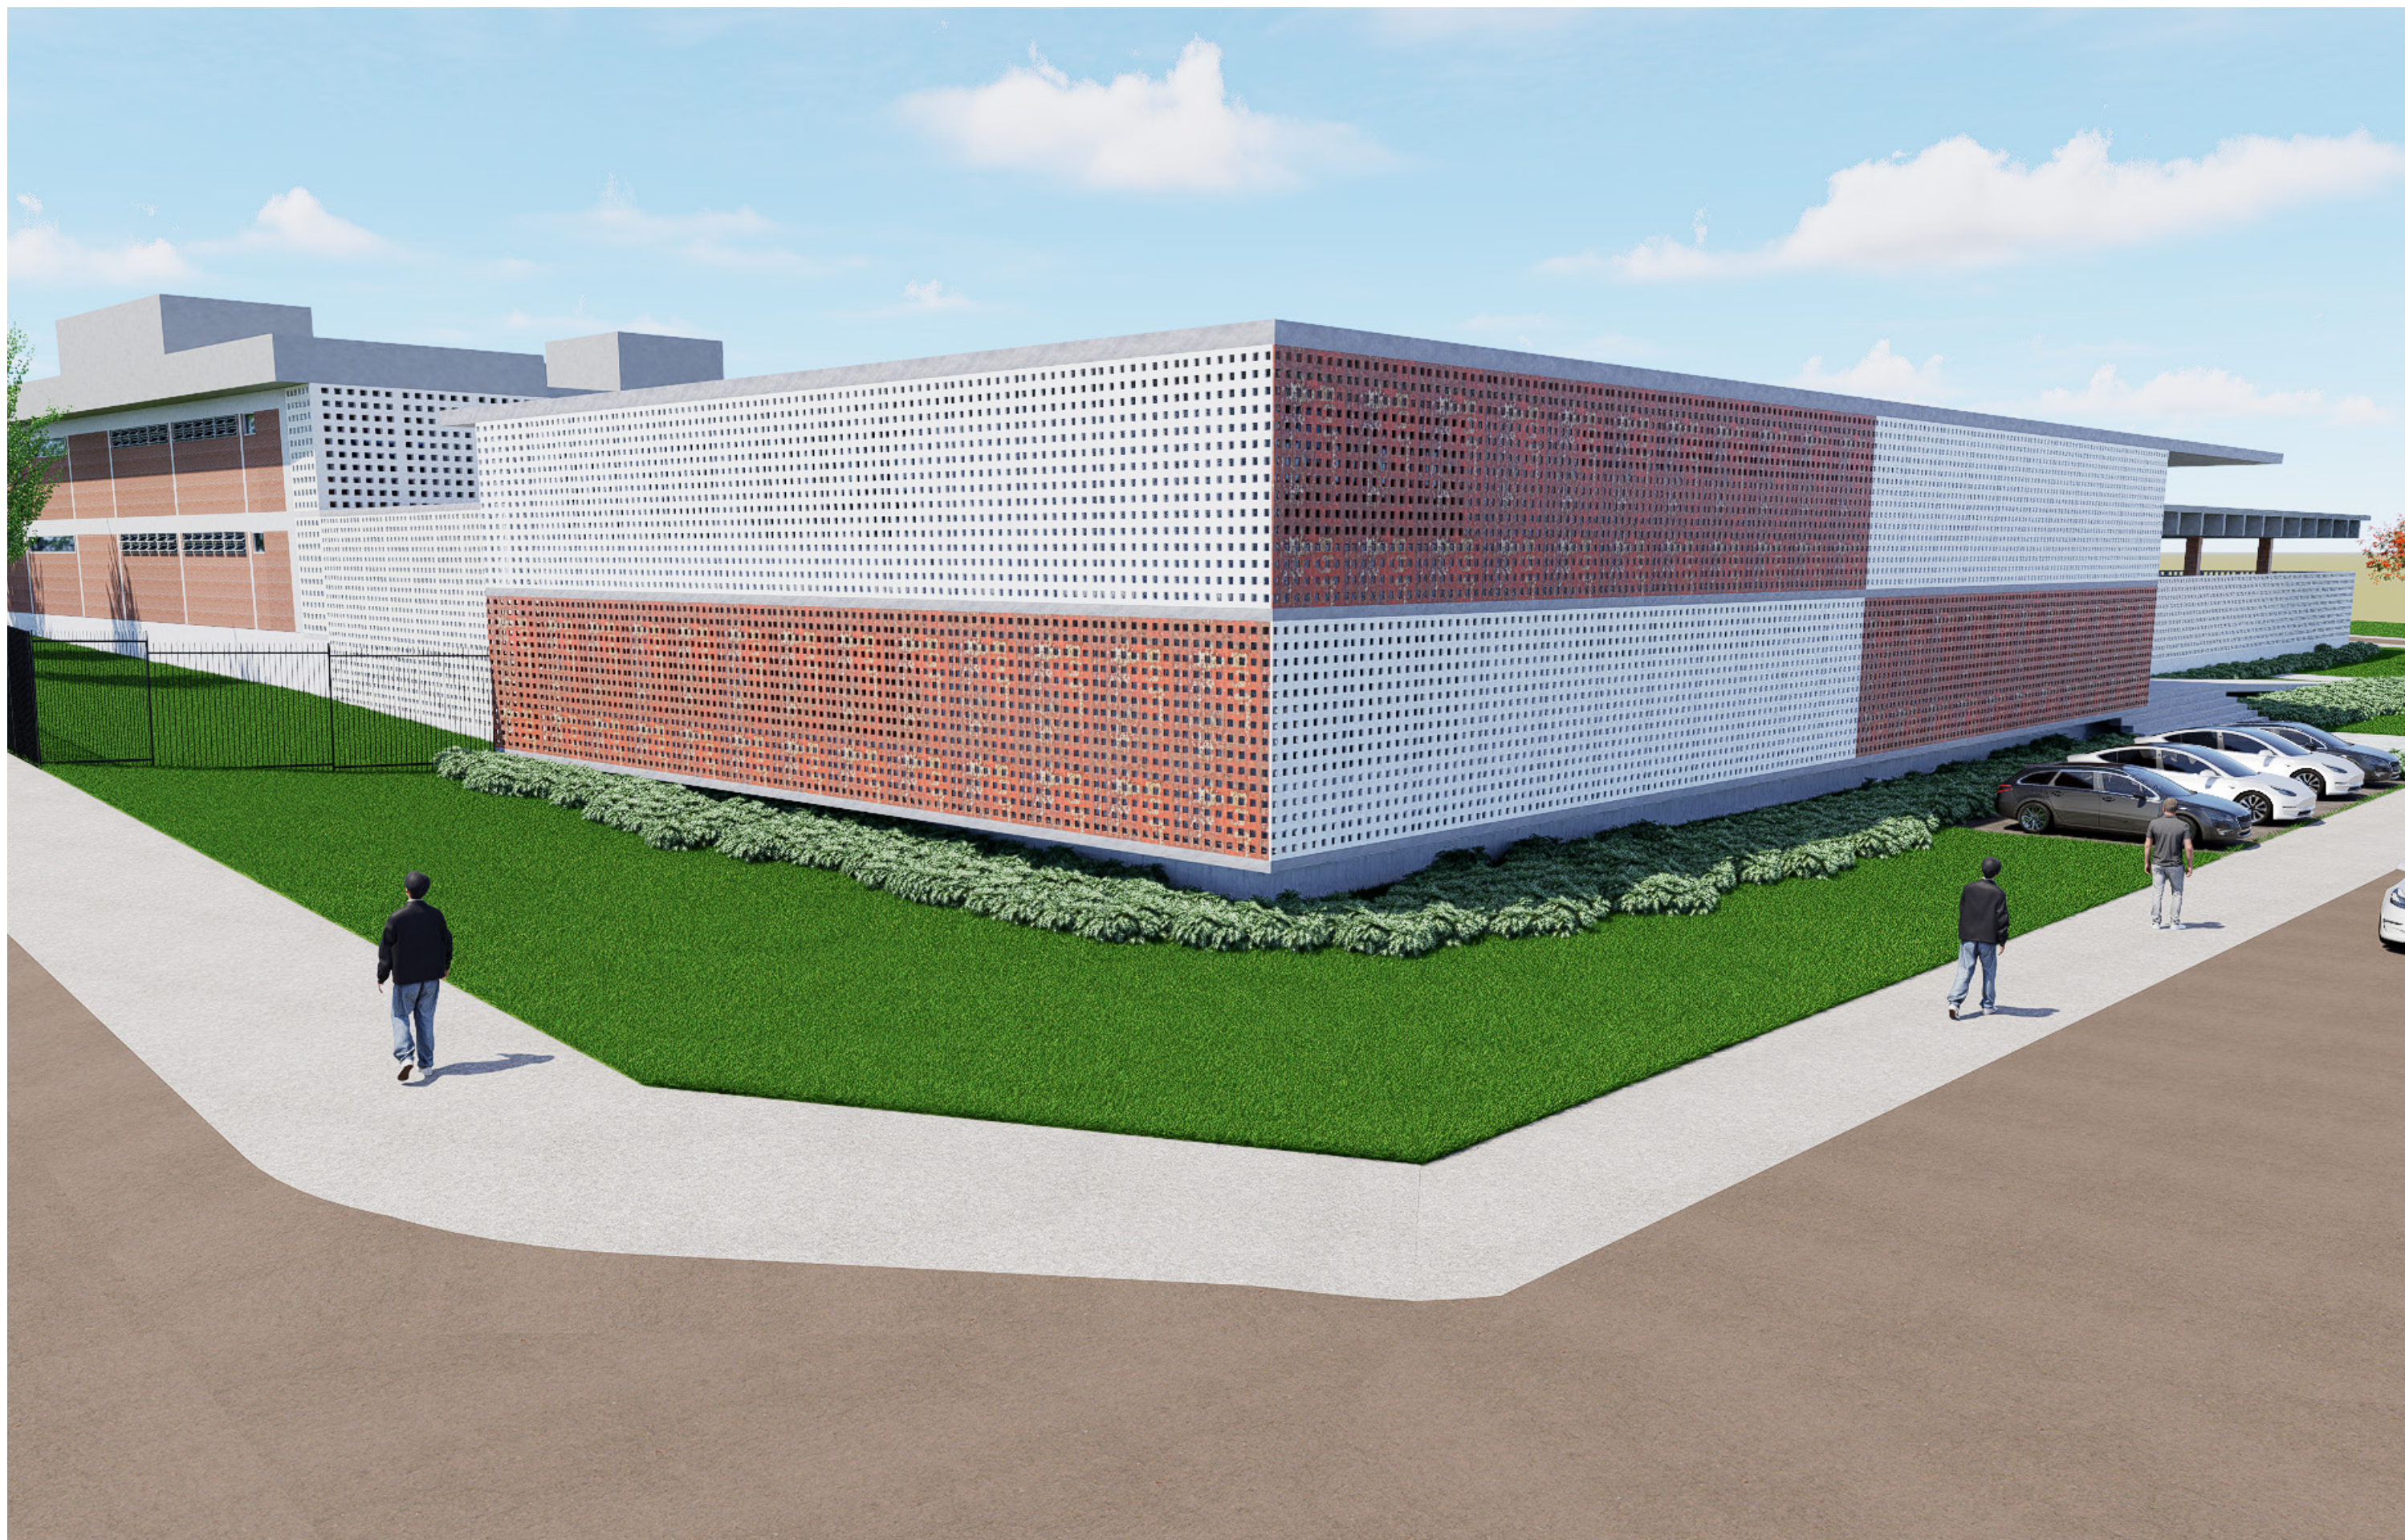

28 Extérieur



29 Extérieur



30 Pátio Semi-Público



31 Entorno